

OBRAS DE DEMOLICIÓN DE CONSTRUCCIONES

VIAL PROYECTO EXPROPIACIÓN EN
C/ ENRIQUE VAL Nº39 (ZARAGOZA)
AYUNTAMIENTO DE ZARAGOZA

Dirección:
C/ ENRIQUE VAL Nº39
Miralbueno
CP 50011
ZARAGOZA

II. PLANOS

PROYECTO BÁSICO Y DE EJECUCIÓN



COLEGIO OFICIAL DE ARQUITECTOS DE ARAGÓN | Demarcación de ZARAGOZA.
VISADO Normal con fecha 01/04/2024. Número de expediente/fase ZA2024001243400

Documento con firma electrónica. Autenticidad verificable en coaa.e-gestion.es/validacion.aspx con CSV: EVjo1m5y2ga269120244421014

Nº TÍTULO


ESCALA

PROYECTO DE DEMOLICIÓN

ESTADO ACTUAL:

00	SITUACIÓN	1/ 1000	A4
01	PGOUZ	1/ 1000	A4
02	EMPLAZAMIENTO	1/ 200	A3
03	PLANTAS	1/ 100	A4
04	ALZADOS	1/ 100	A4
05	SECCIONES	1/ 100	A4
06	CUBIERTA	1/ 100	A4
07	INSTALACIONES	1/ 500	A4
10	PLANTA ESTADO FINAL	1/ 200	A3



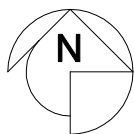

0 metros 10 20 50 E:1/1000

PLANTA
PGOUZ

01

ESCALA 1:1000

ARQUITECTO: PEDRO MEGINO PEÑA

MIGUEL SERVET 5DPL 4º1ª CP 50002 ZARAGOZA TLF699458119



COLEGIO OFICIAL DE ARQUITECTOS DE ARAGÓN | Demarcación de ZARAGOZA
AL AYUNTAMIENTO nº 3916750010 ZARAGOZA expediente/fase ZA201400025411



O DE EJECUCIÓN DEMOLICIÓN VIVIENDA

PROPIETARIO: Ayuntamiento de Zaragoza

INFRAESTRUCTURAS Vía Hispanidad 45-47 50012 Zaragoza

Documento con firma electrónica. Autenticidad verificable en coaa.e-gestion.es/validacion.aspx con CSV: EYJ01msy2ga26912024421014

MARZO 2024

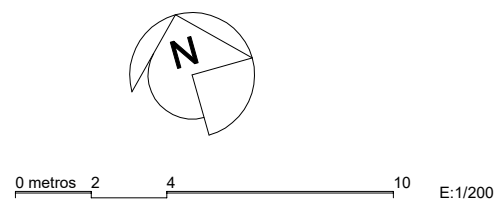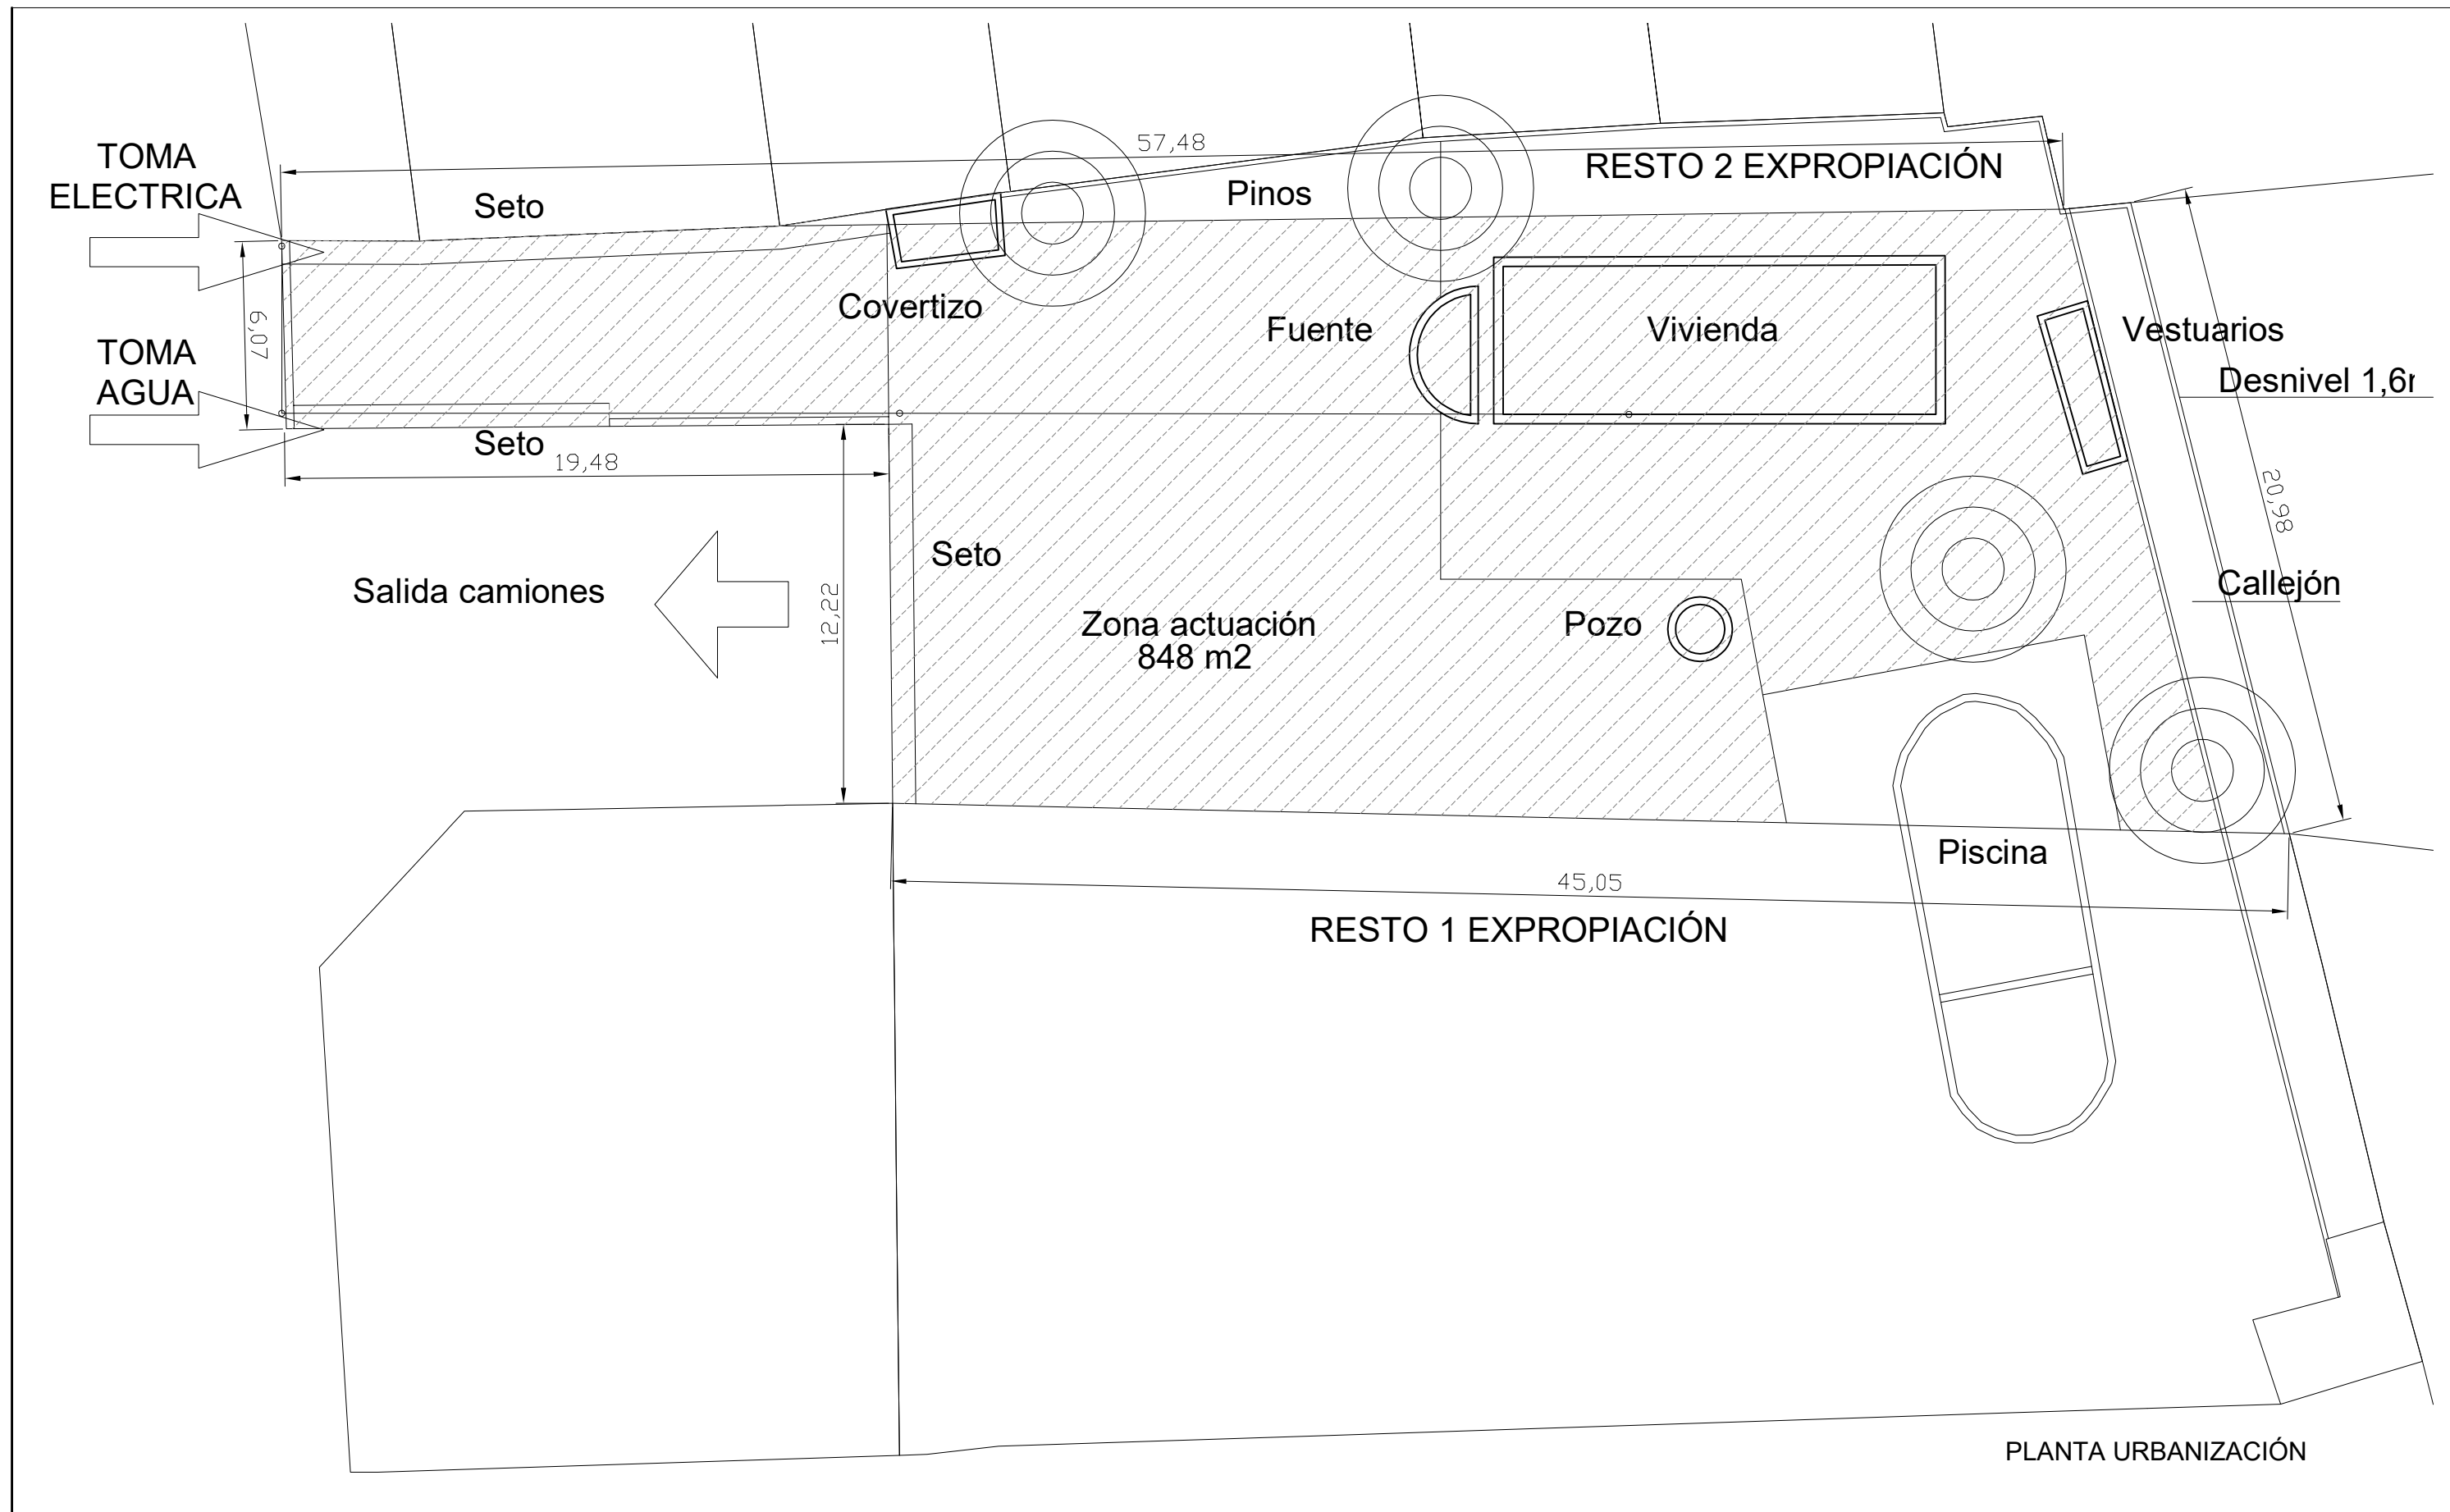

[Handwritten signature]

ESTADO PREVIO PLANTA EMPLAZAMIENTO 02


ARQUITECTO: PEDRO MEGINO PEÑA
MIGUEL SERVET 5DPL 4ª 1ª CP 50002 ZARAGOZA TLF699458119

ESCALA 1:200




COLEGIO OFICIAL DE ARQUITECTOS DE ARAGÓN | Demarcación de ZARAGOZA
AL MIRA BUENO, nº 39, CP 50010 ZARAGOZA
O DE EJECUCIÓN DEMOLICIÓN VIVIENDA. INFRAESTRUCTURAS Vía Hispanidad 45-47 50012 Zaragoza
Documento con firma electrónica. Autenticidad verificable en coia.e-gestion.es/validacion.aspx con CSV: EVJ01m5y2ga269120244421014


MARZO 2024

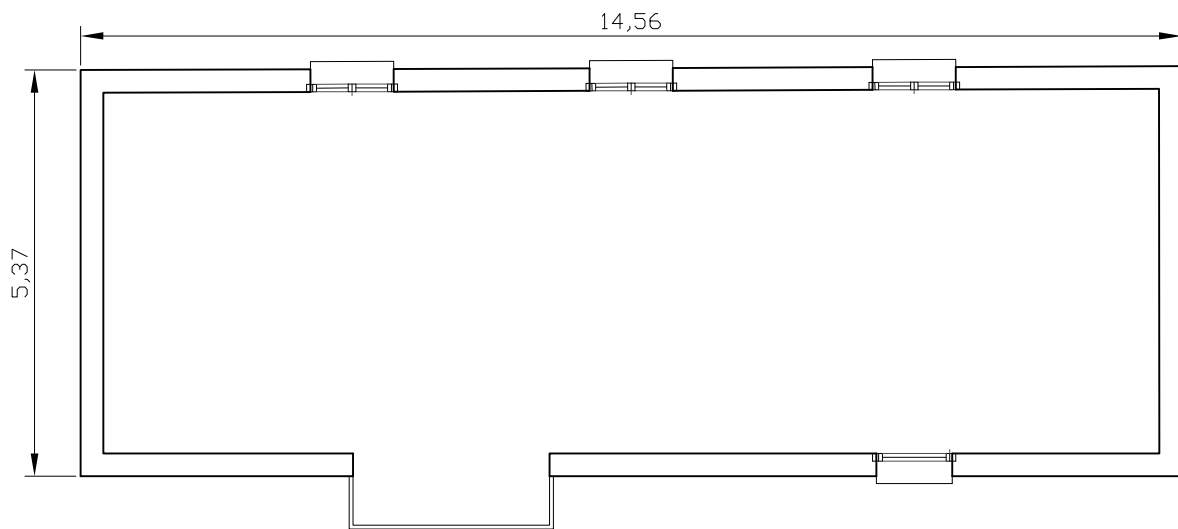

PLANTA PRIMERA

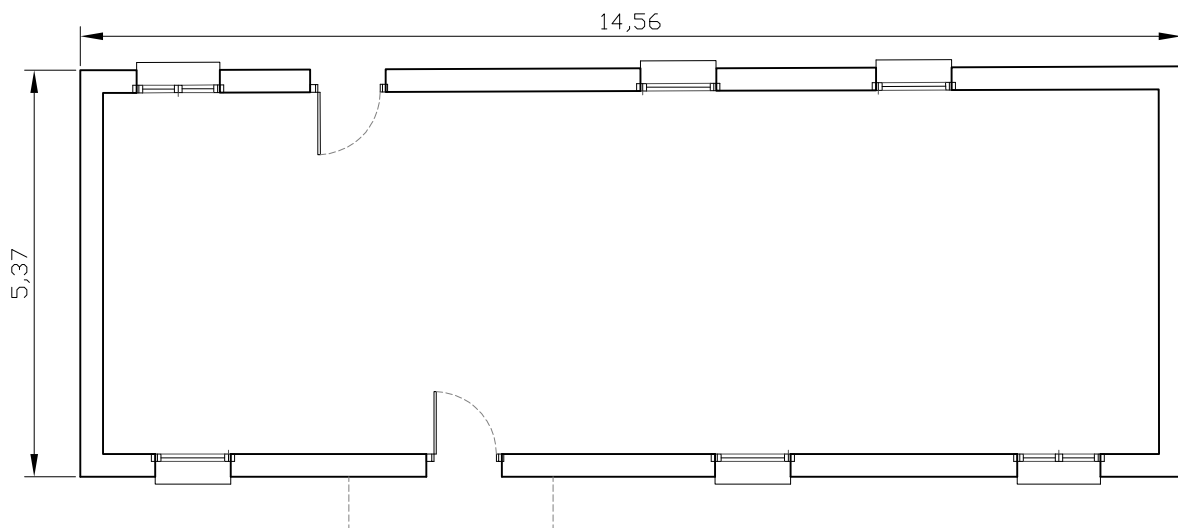

PLANTA BAJA

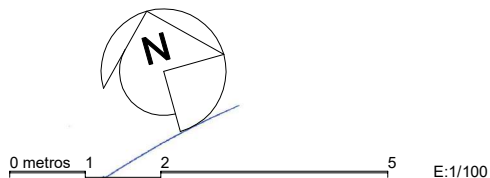

COTAS

PLANTAS
VIVIENDA

03

ESCALA 1:100

ARQUITECTO: PEDRO MEGINO PEÑA

MIGUFI SERVET 5DPL 4º1ª CP 50002 ZARAGOZA TLF699458119



COLEGIO OFICIAL DE ARQUITECTOS DE ARAGÓN | Demarcación de ZARAGOZA
AL AYUNTAMIENTO de Zaragoza expediente/fase ZA2024000024410


O DE EJECUCIÓN DEMOLICIÓN VIVIENDA

PROPIETARIO: Ayuntamiento de Zaragoza


INFRAESTRUCTURAS Vía Hispanidad 45-47 50012 Zaragoza

Documento con firma electrónica. Autenticidad verificable en coaa.e-gestion.es/validacion.aspx con CSV: EVJ01m5y2ga26912024421014


MARZO 2024

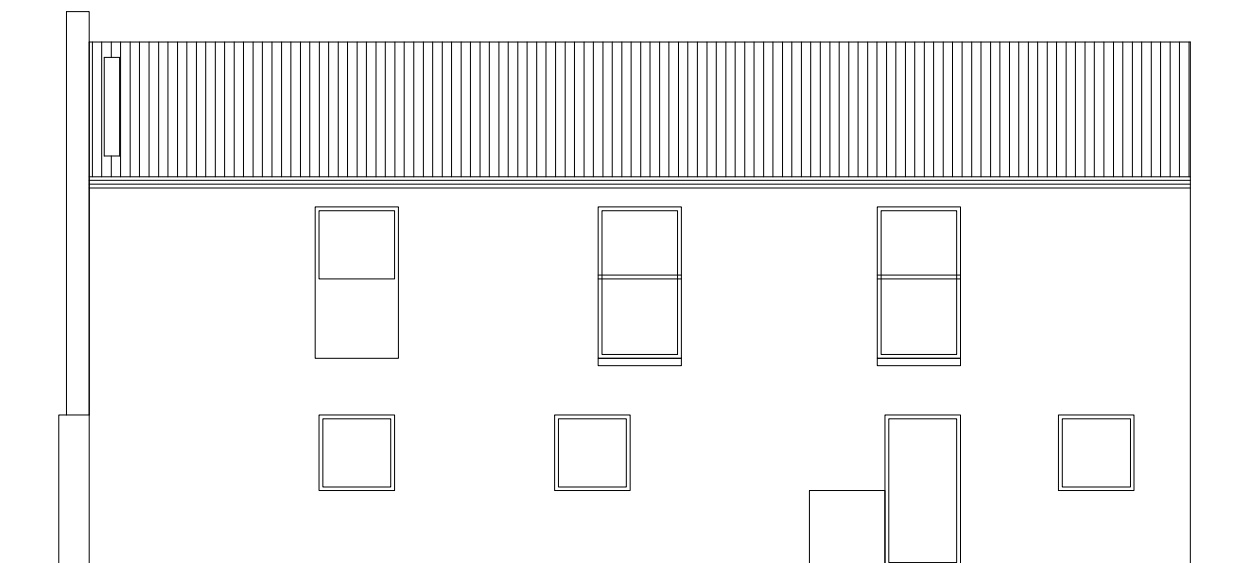

ALZADO NORTE

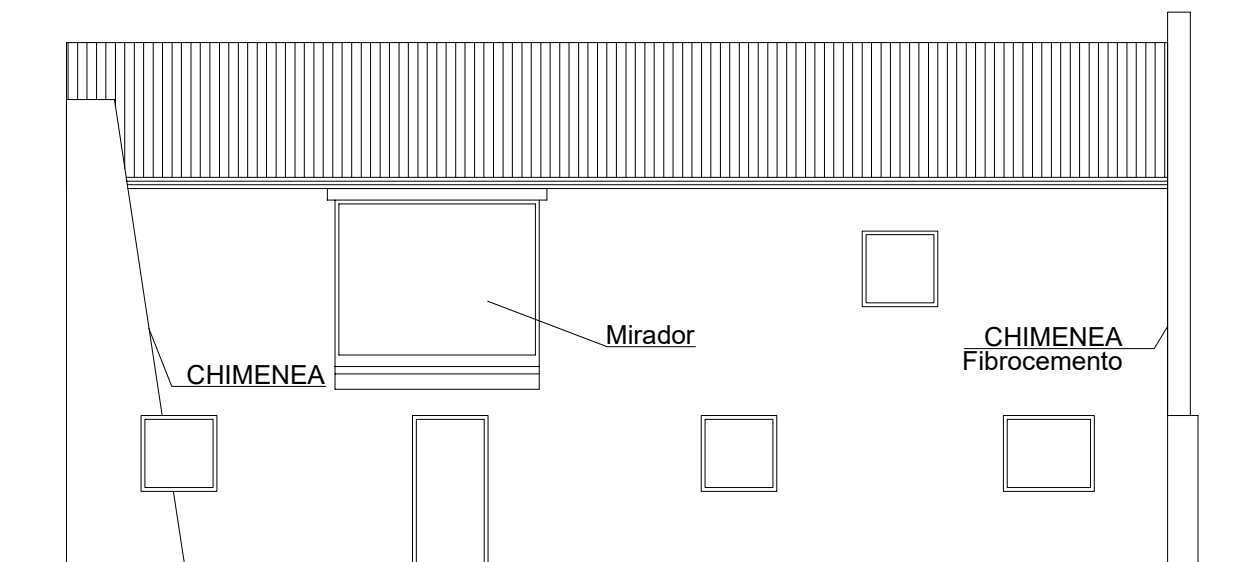

ALZADO SUR

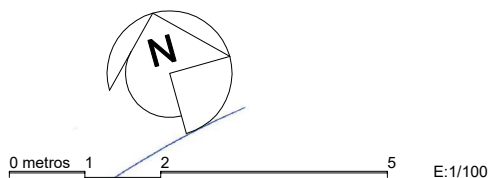

COTAS

ALZADOS

04

ARQUITECTO: PEDRO MEGINO PEÑA

ESCALA 1:100

MIGUIFI SERVET 5DPL 4º1ª CP 50002 ZARAGOZA TLF699458119

MARZO 2024




COLEGIO OFICIAL DE ARQUITECTOS DE ARAGÓN | Demarcación de ZARAGOZA
AL (MIRALBUENO) nº39 CP 50010 ZARAGOZA expediente/fase ZA2024/0012454/1

O DE EJECUCIÓN DEMOLICIÓN VIVIENDA


PROPIETARIO: Ayuntamiento de Zaragoza

INFRAESTRUCTURAS Vía Hispanidad 45-47 50012 Zaragoza


Documento con firma electrónica. Autenticidad verificable en coaa.e-gestion.es/validacion.aspx con CSV: EVJ01msy2ga26912024421014

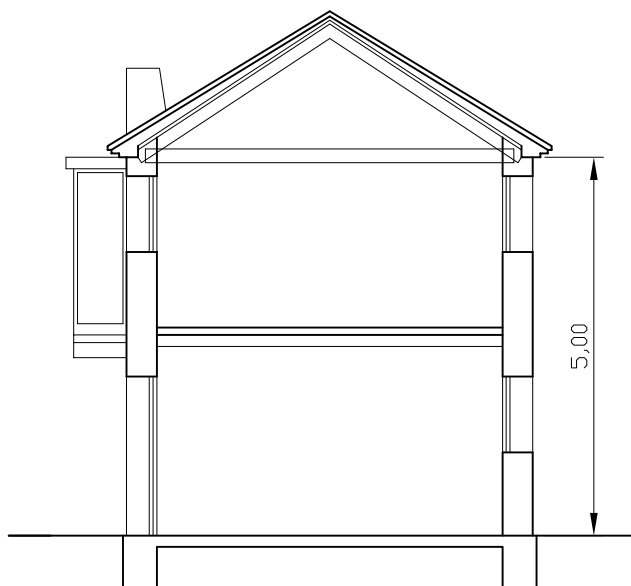


SECCIÓN

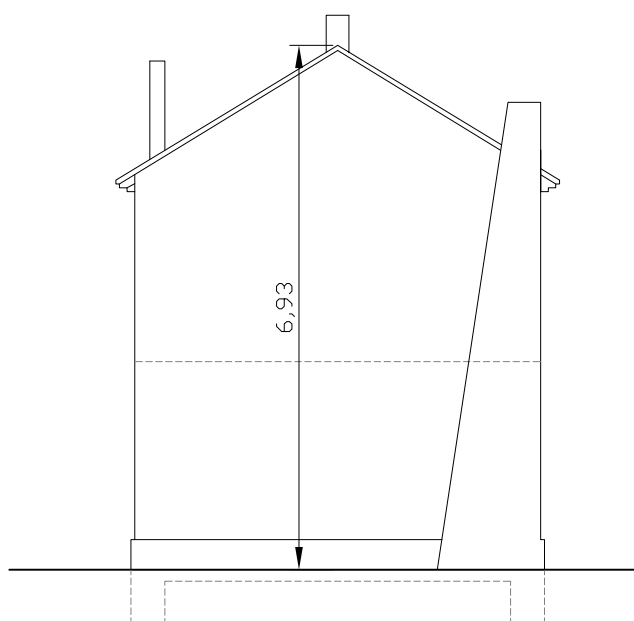

ALZADO OESTE

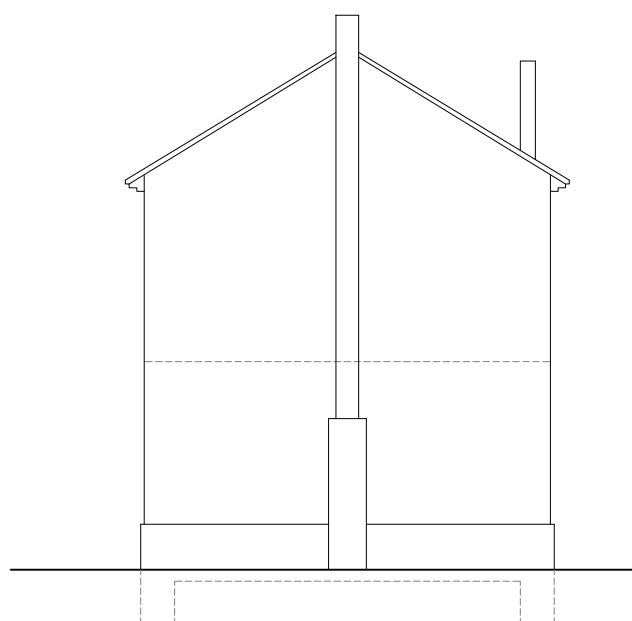

ALZADO ESTE

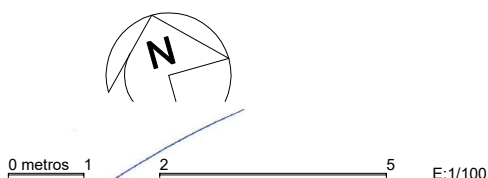

COTAS

ALZADOS y SECCIÓN

05

ESCALA 1:100

ARQUITECTO: PEDRO MEGINO PEÑA

MIGUEL SERVET 5DPL 4º1ª CP 50002 ZARAGOZA TLF699458119





COLEGIO OFICIAL DE ARQUITECTOS DE ARAGÓN | Demarcación de ZARAGOZA
AL (MIGUEL SERVET 5DPL 4º1ª CP 50002 ZARAGOZA) expediente/fase ZA202400002840

O DE EJECUCIÓN DEMOLICIÓN VIVIENDA

PROPIETARIO: Ayuntamiento de Zaragoza

Documentación con firma electrónica. Autenticidad verificable en coaa.e-gestion.es/validacion.aspx con CSV: EVJ01m5y2ga26912024421014

MARZO 2024

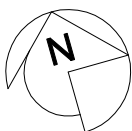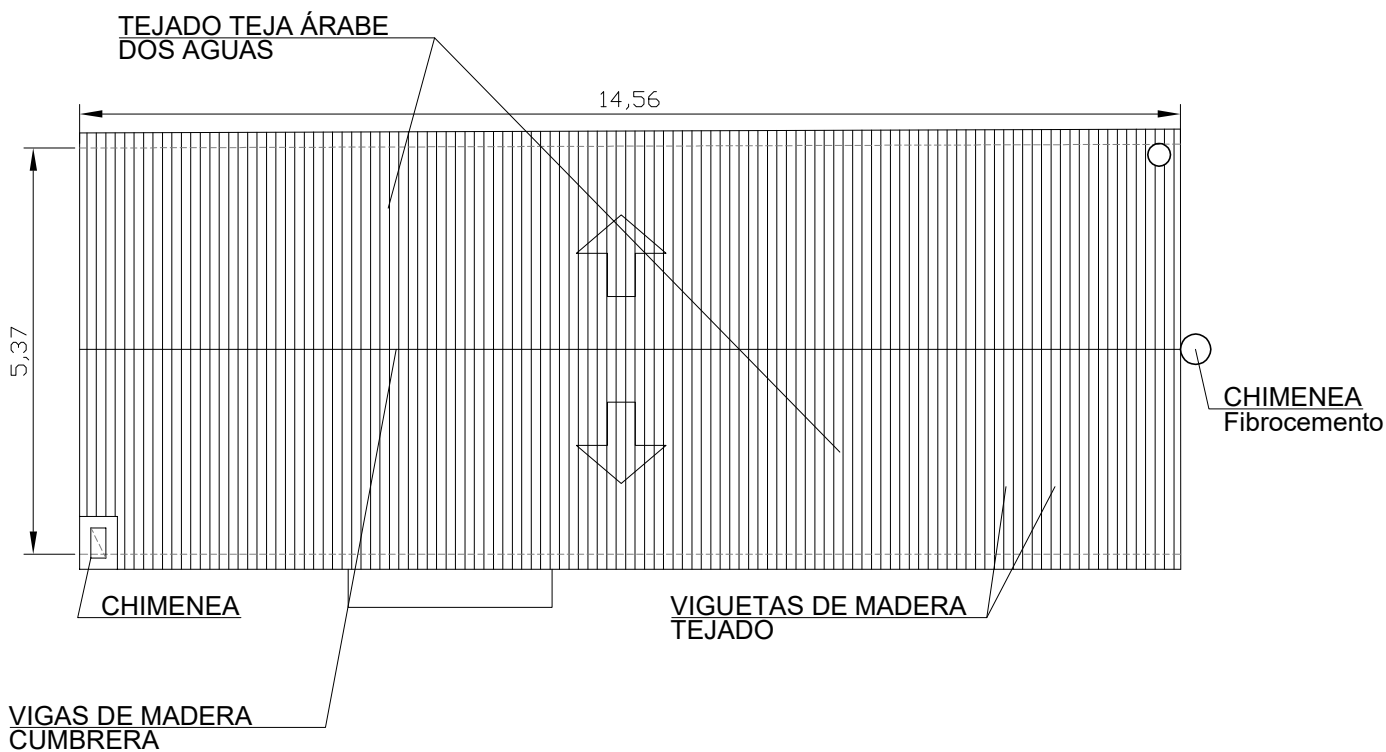

0 metros 1 2 5 E:1/100

CUBIERTA

PLANTA Y
ESTRUCTURA

06

ESCALA 1:100

ARQUITECTO: PEDRO MEGINO PEÑA

MIGUFI SERVET 5DPL 4º1ª CP 50002 ZARAGOZA TLF699458119

COLEGIO OFICIAL DE ARQUITECTOS DE ARAGÓN | Demarcación de ZARAGOZA
AL (MIRA BUENO) nº39 CP 50012 ZARAGOZA expediente/fase ZA2014001248411


O DE EJECUCIÓN DEMOLICIÓN VIVIENDA

PROPIETARIO: Ayuntamiento de Zaragoza


INFRAESTRUCTURAS Vía Hispanidad 45-47 50012 Zaragoza

Documento con firma electrónica. Autenticidad verificable en coaa.e-gestion.es/validacion.aspx con CSV: EVj0Im5yZga2691202442f014


MARZO 2024

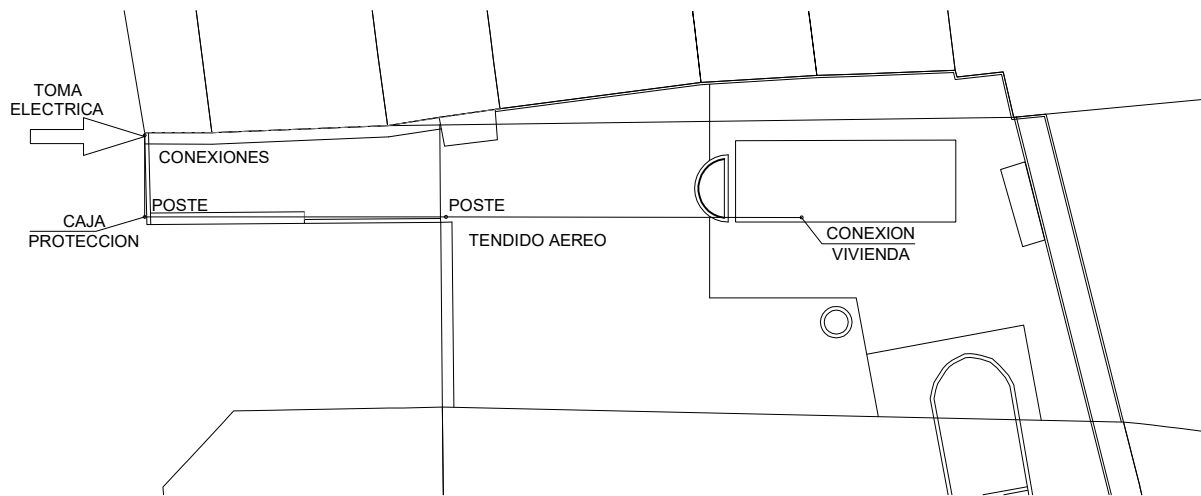

ELECTRICIDAD

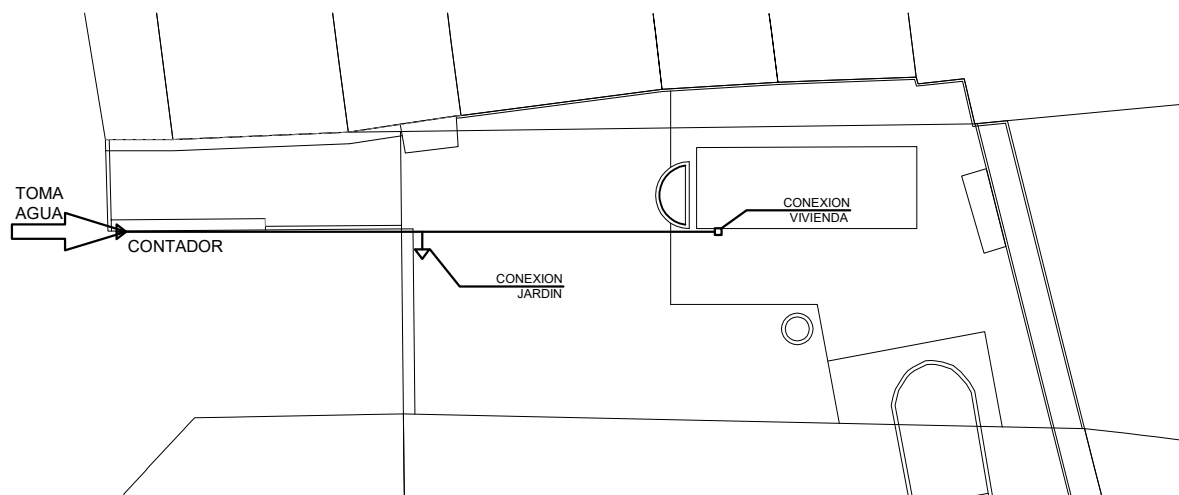

AGUA LIMPIA

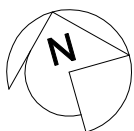

INSTALACIONES

PLANTA BAJA

07

ARQUITECTO: PEDRO MEGINO PEÑA

MIGUFI SERVET 5DPL 4º1ª CP 50002 ZARAGOZA TLF699458119

ESCALA 1:500

MARZO 2024





COLEGIO OFICIAL DE ARQUITECTOS DE ARAGÓN | Demarcación de ZARAGOZA
AL (MIRABUENO) nº39 CP 50012 ZARAGOZA expediente/fase ZA2024000025410

O DE EJECUCIÓN DEMOLICIÓN VIVIENDA

PROPIETARIO: Ayuntamiento de Zaragoza

INFRAESTRUCTURAS Vía Hispanidad 45-47 50012 Zaragoza

Documento con firma electrónica. Autenticidad verificable en coaa.e-gestion.es/validacion.aspx con CSV: EVJ01msyzga26912024421014

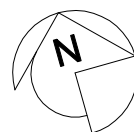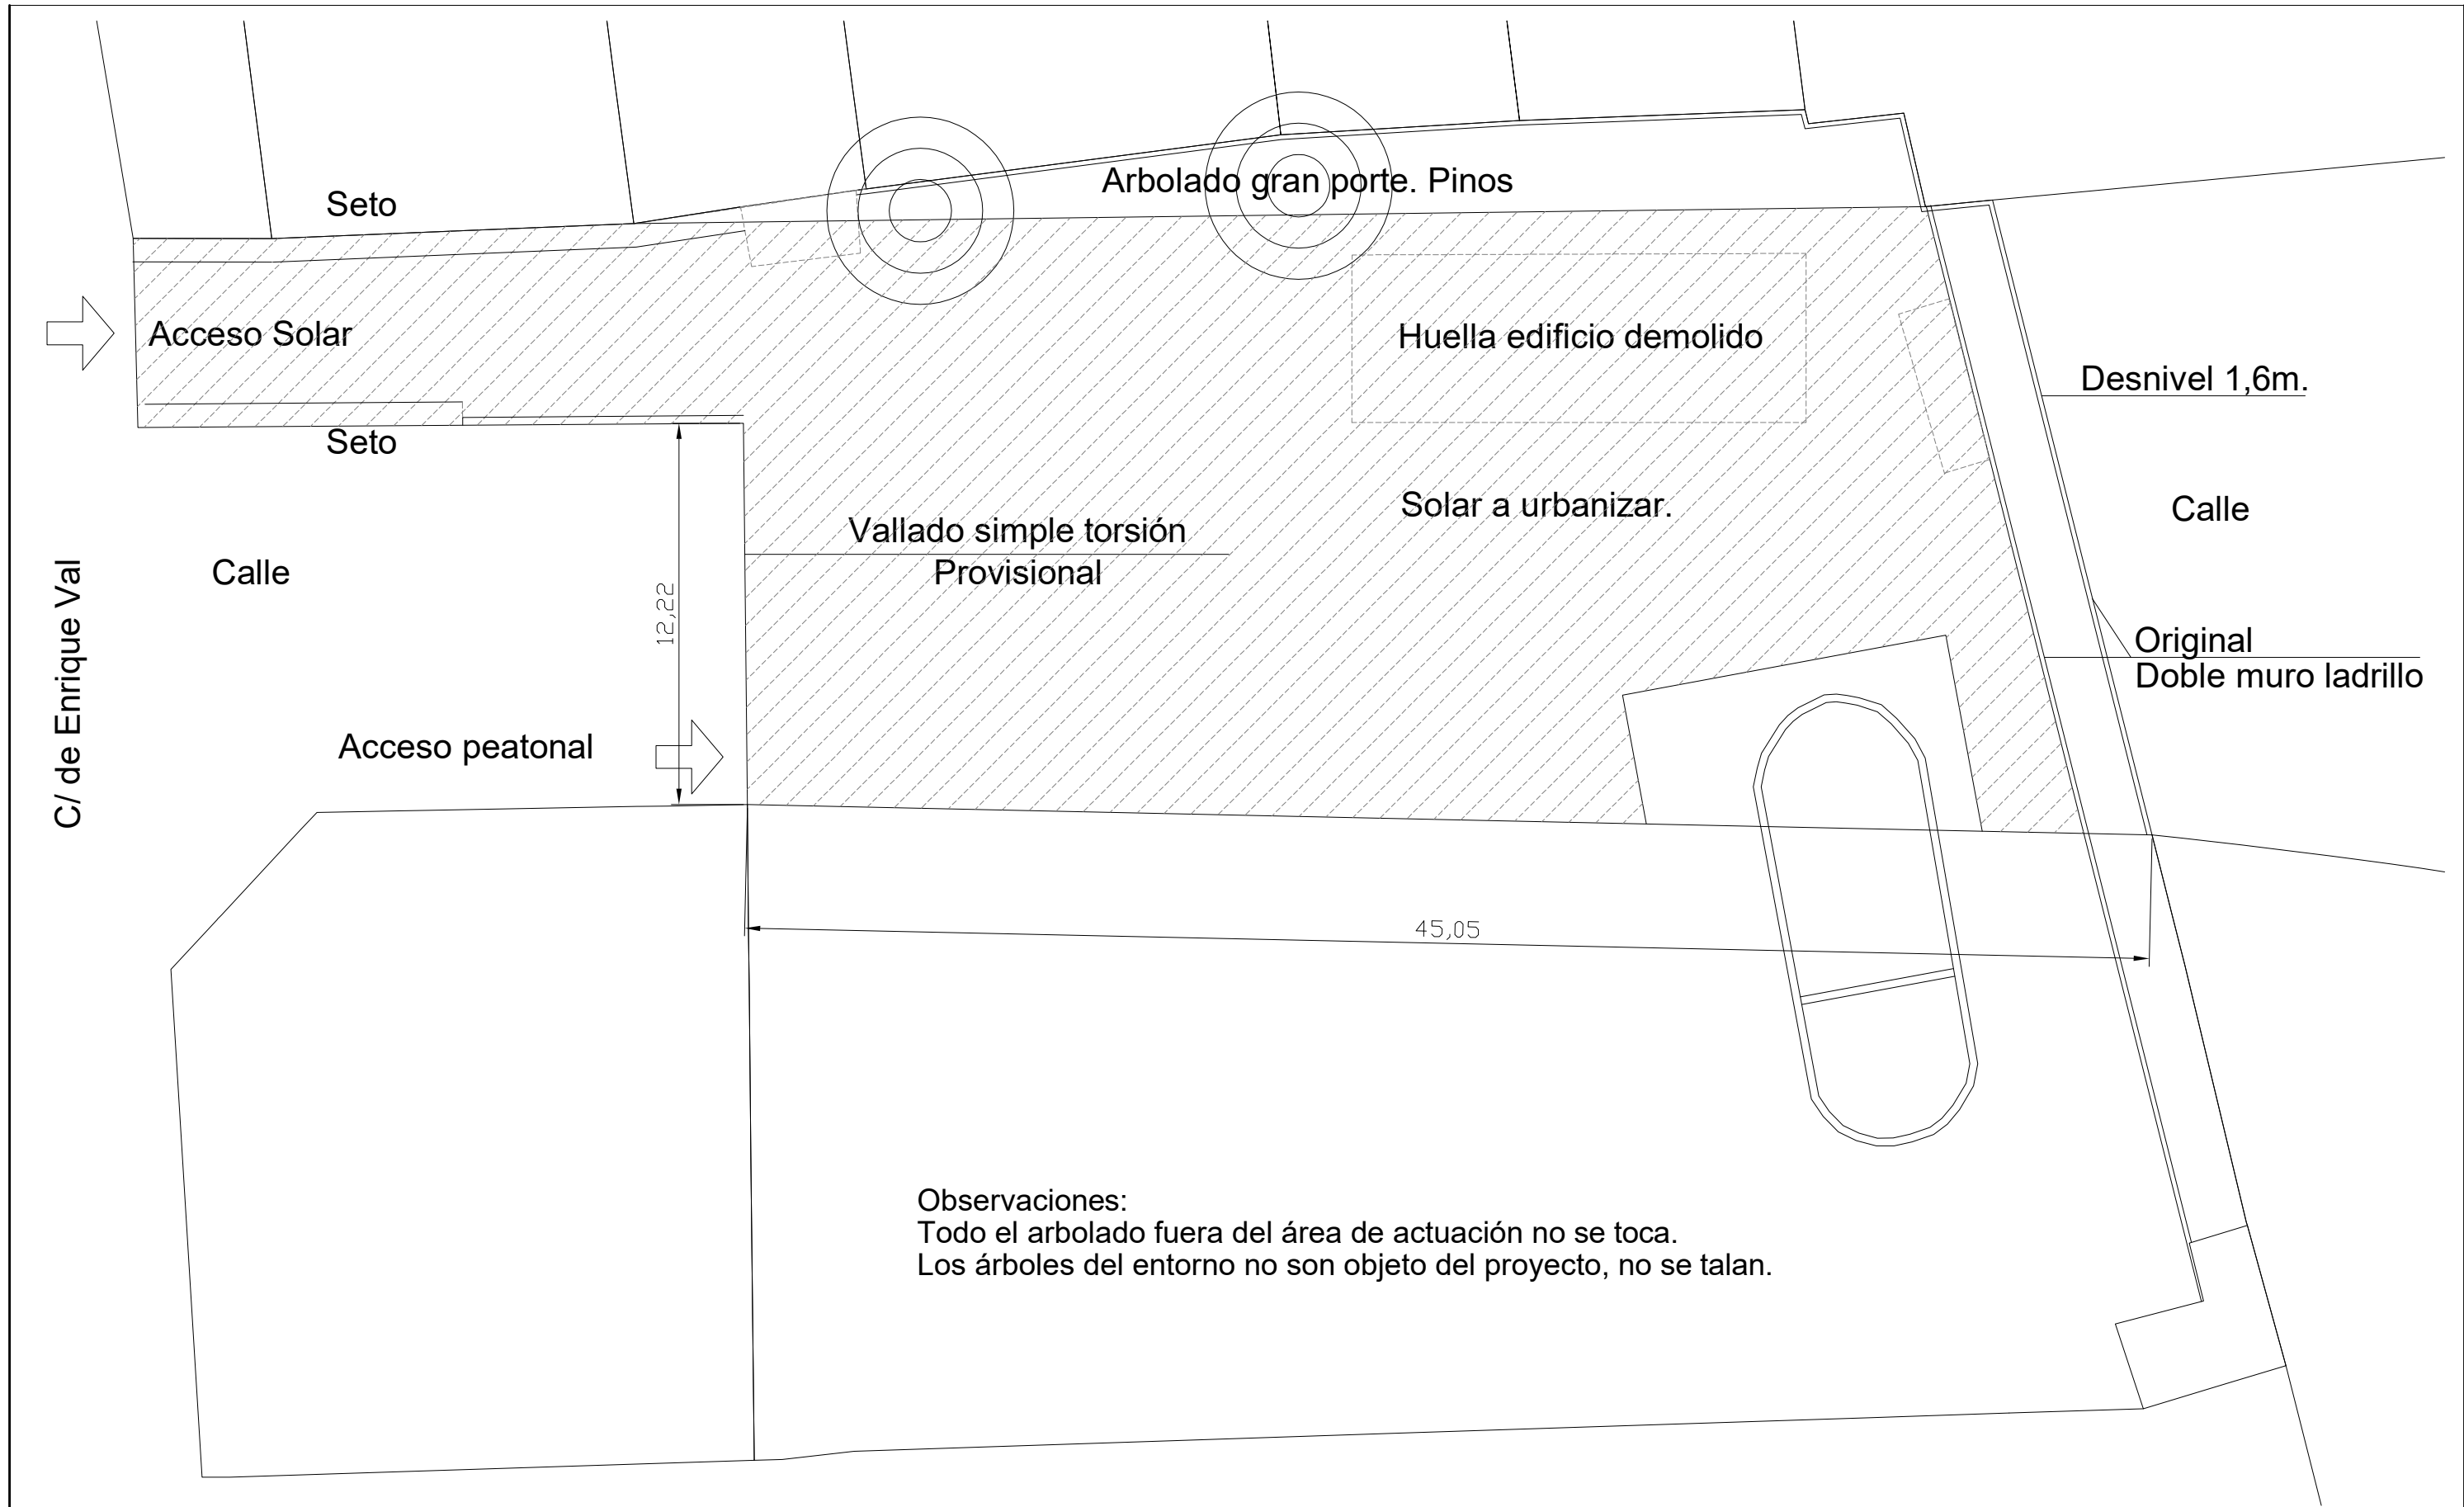

0 metros 2 4 10 E:1/200

[Handwritten signature]

ESTADO FINAL

PLANTA
BAJA

10

ESCALA 1:200

ARQUITECTO: PEDRO MEGINO PEÑA
MIGUELI SERVET 5DPL 4ª 1ª CP 50002 ZARAGOZA TLF699458119



COLEGIO OFICIAL DE ARQUITECTOS DE ARAGÓN | Demarcación de ZARAGOZA
AL MIRA BUENO, nº 39 CP 50010 ZARAGOZA
O DE EJECUCIÓN DEMOLICIÓN VIVIENDA
Document with electronic signature. Authenticity verifiable in coaa.e-gestion.es/validacion.aspx with CSV: EVJ01m5y2ga26912024421014

PROPIETARIO: Ayuntamiento de Zaragoza

INFRAESTRUCTURAS Vía Hispanidad 45-47 50012 Zaragoza

MARZO 2024