


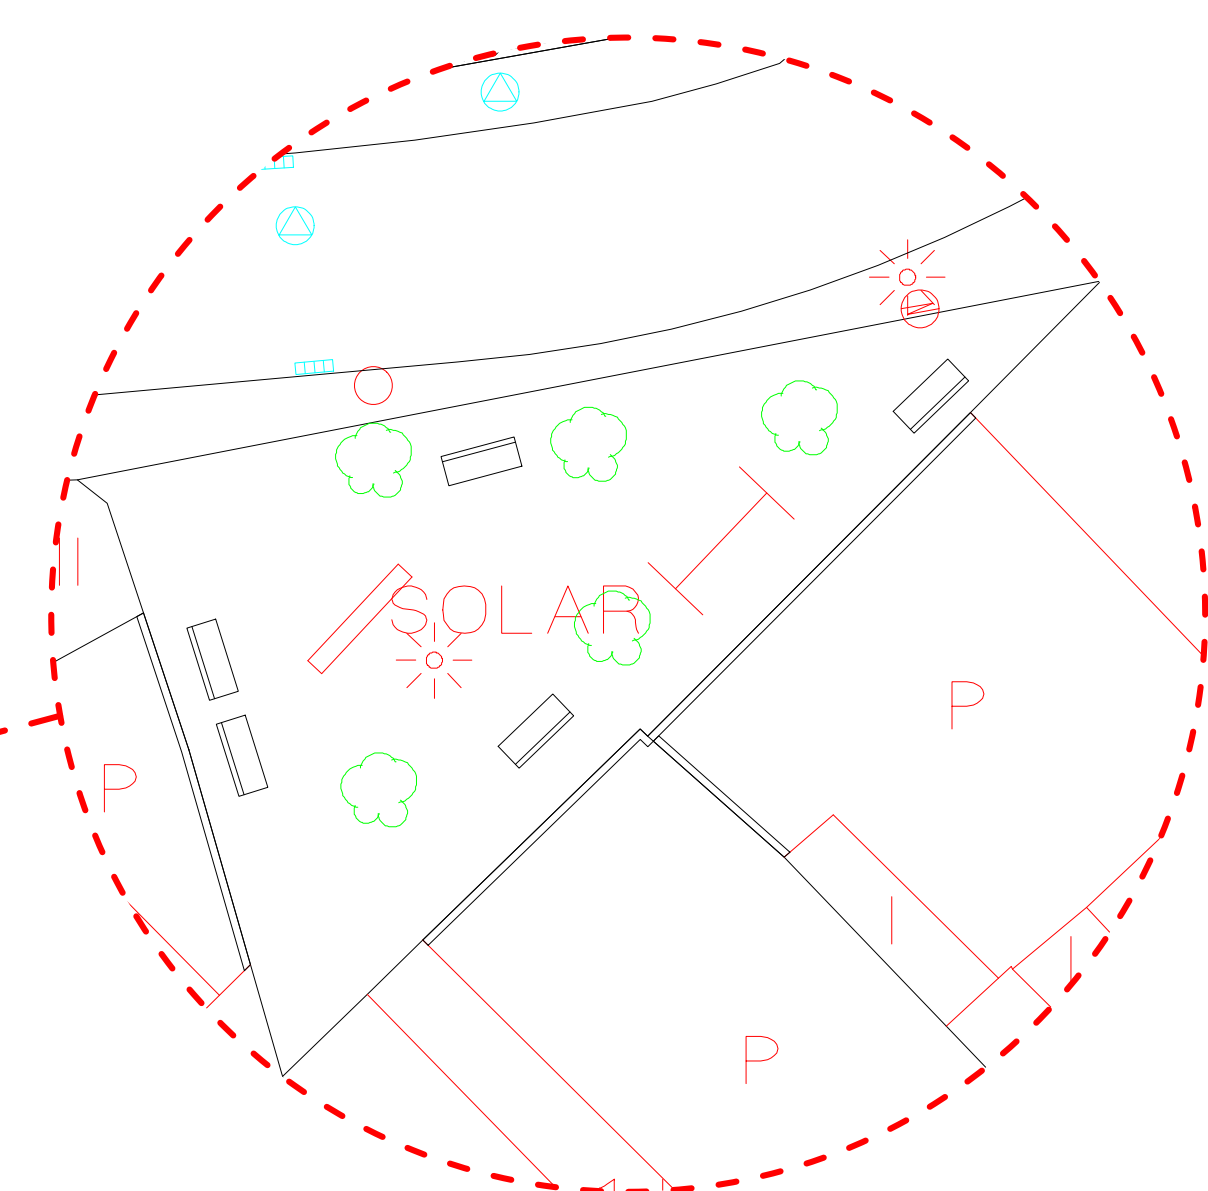


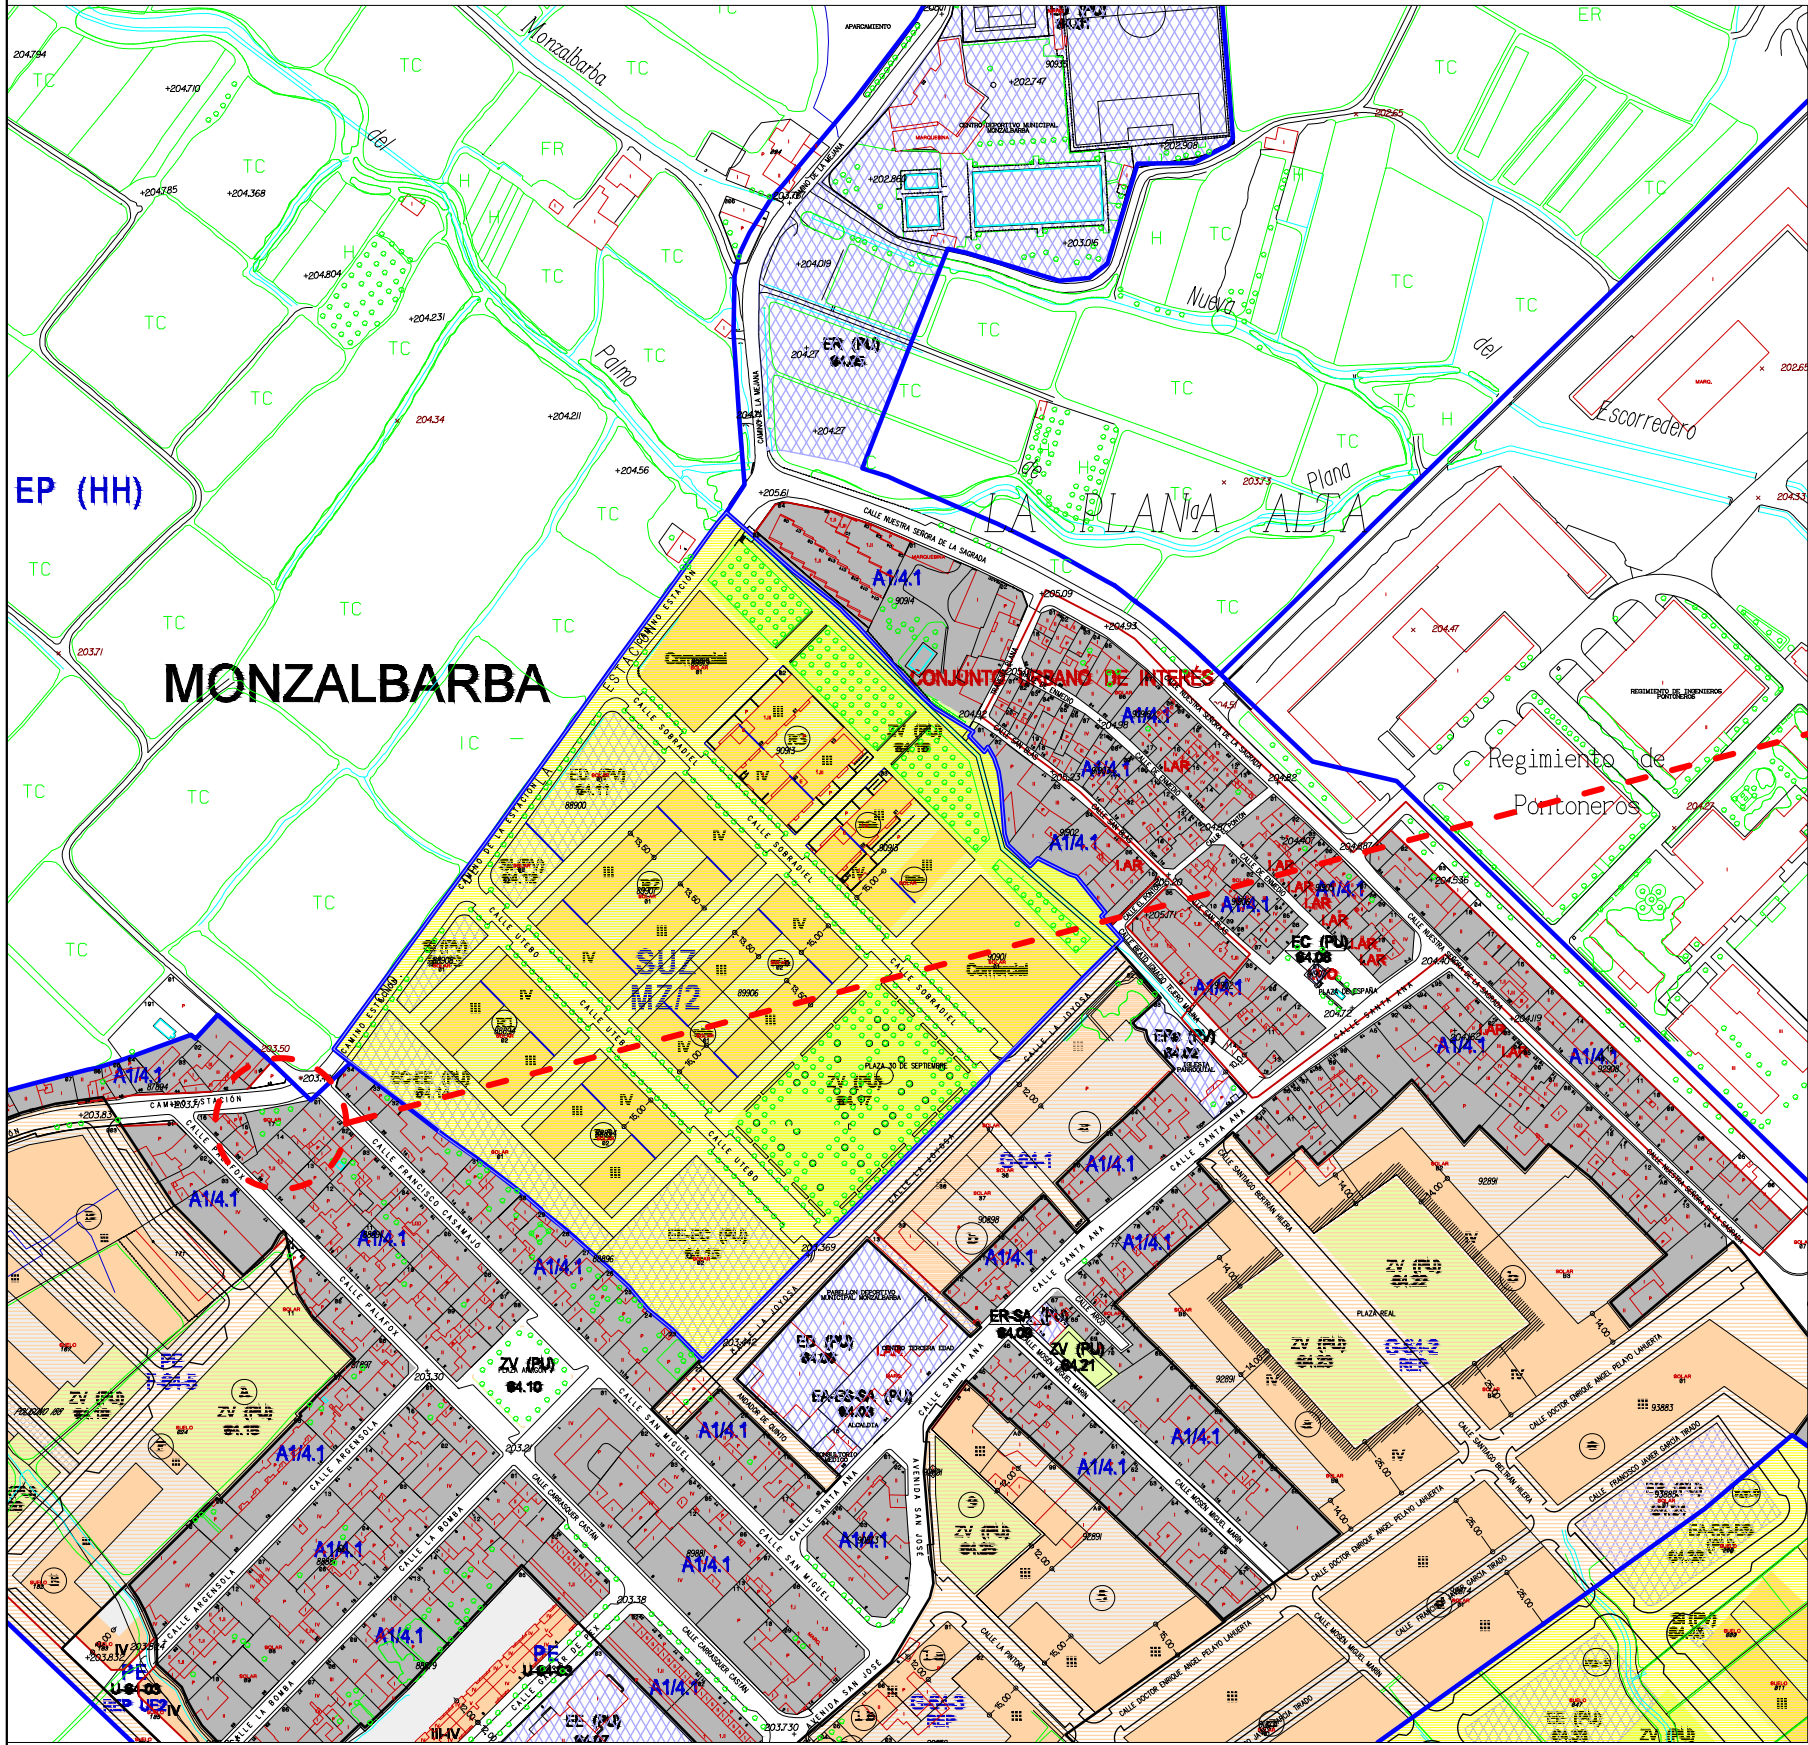

ARQUITECTA MUNICIPAL:	ARQUITECTA TÉCNICA MUNICIPAL:	ESCALA:
María Isábal Baena	Raquel Villar Arana	1/3.000
		FECHA:
		Septiembre de 2.024

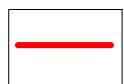


Ámbito de actuación

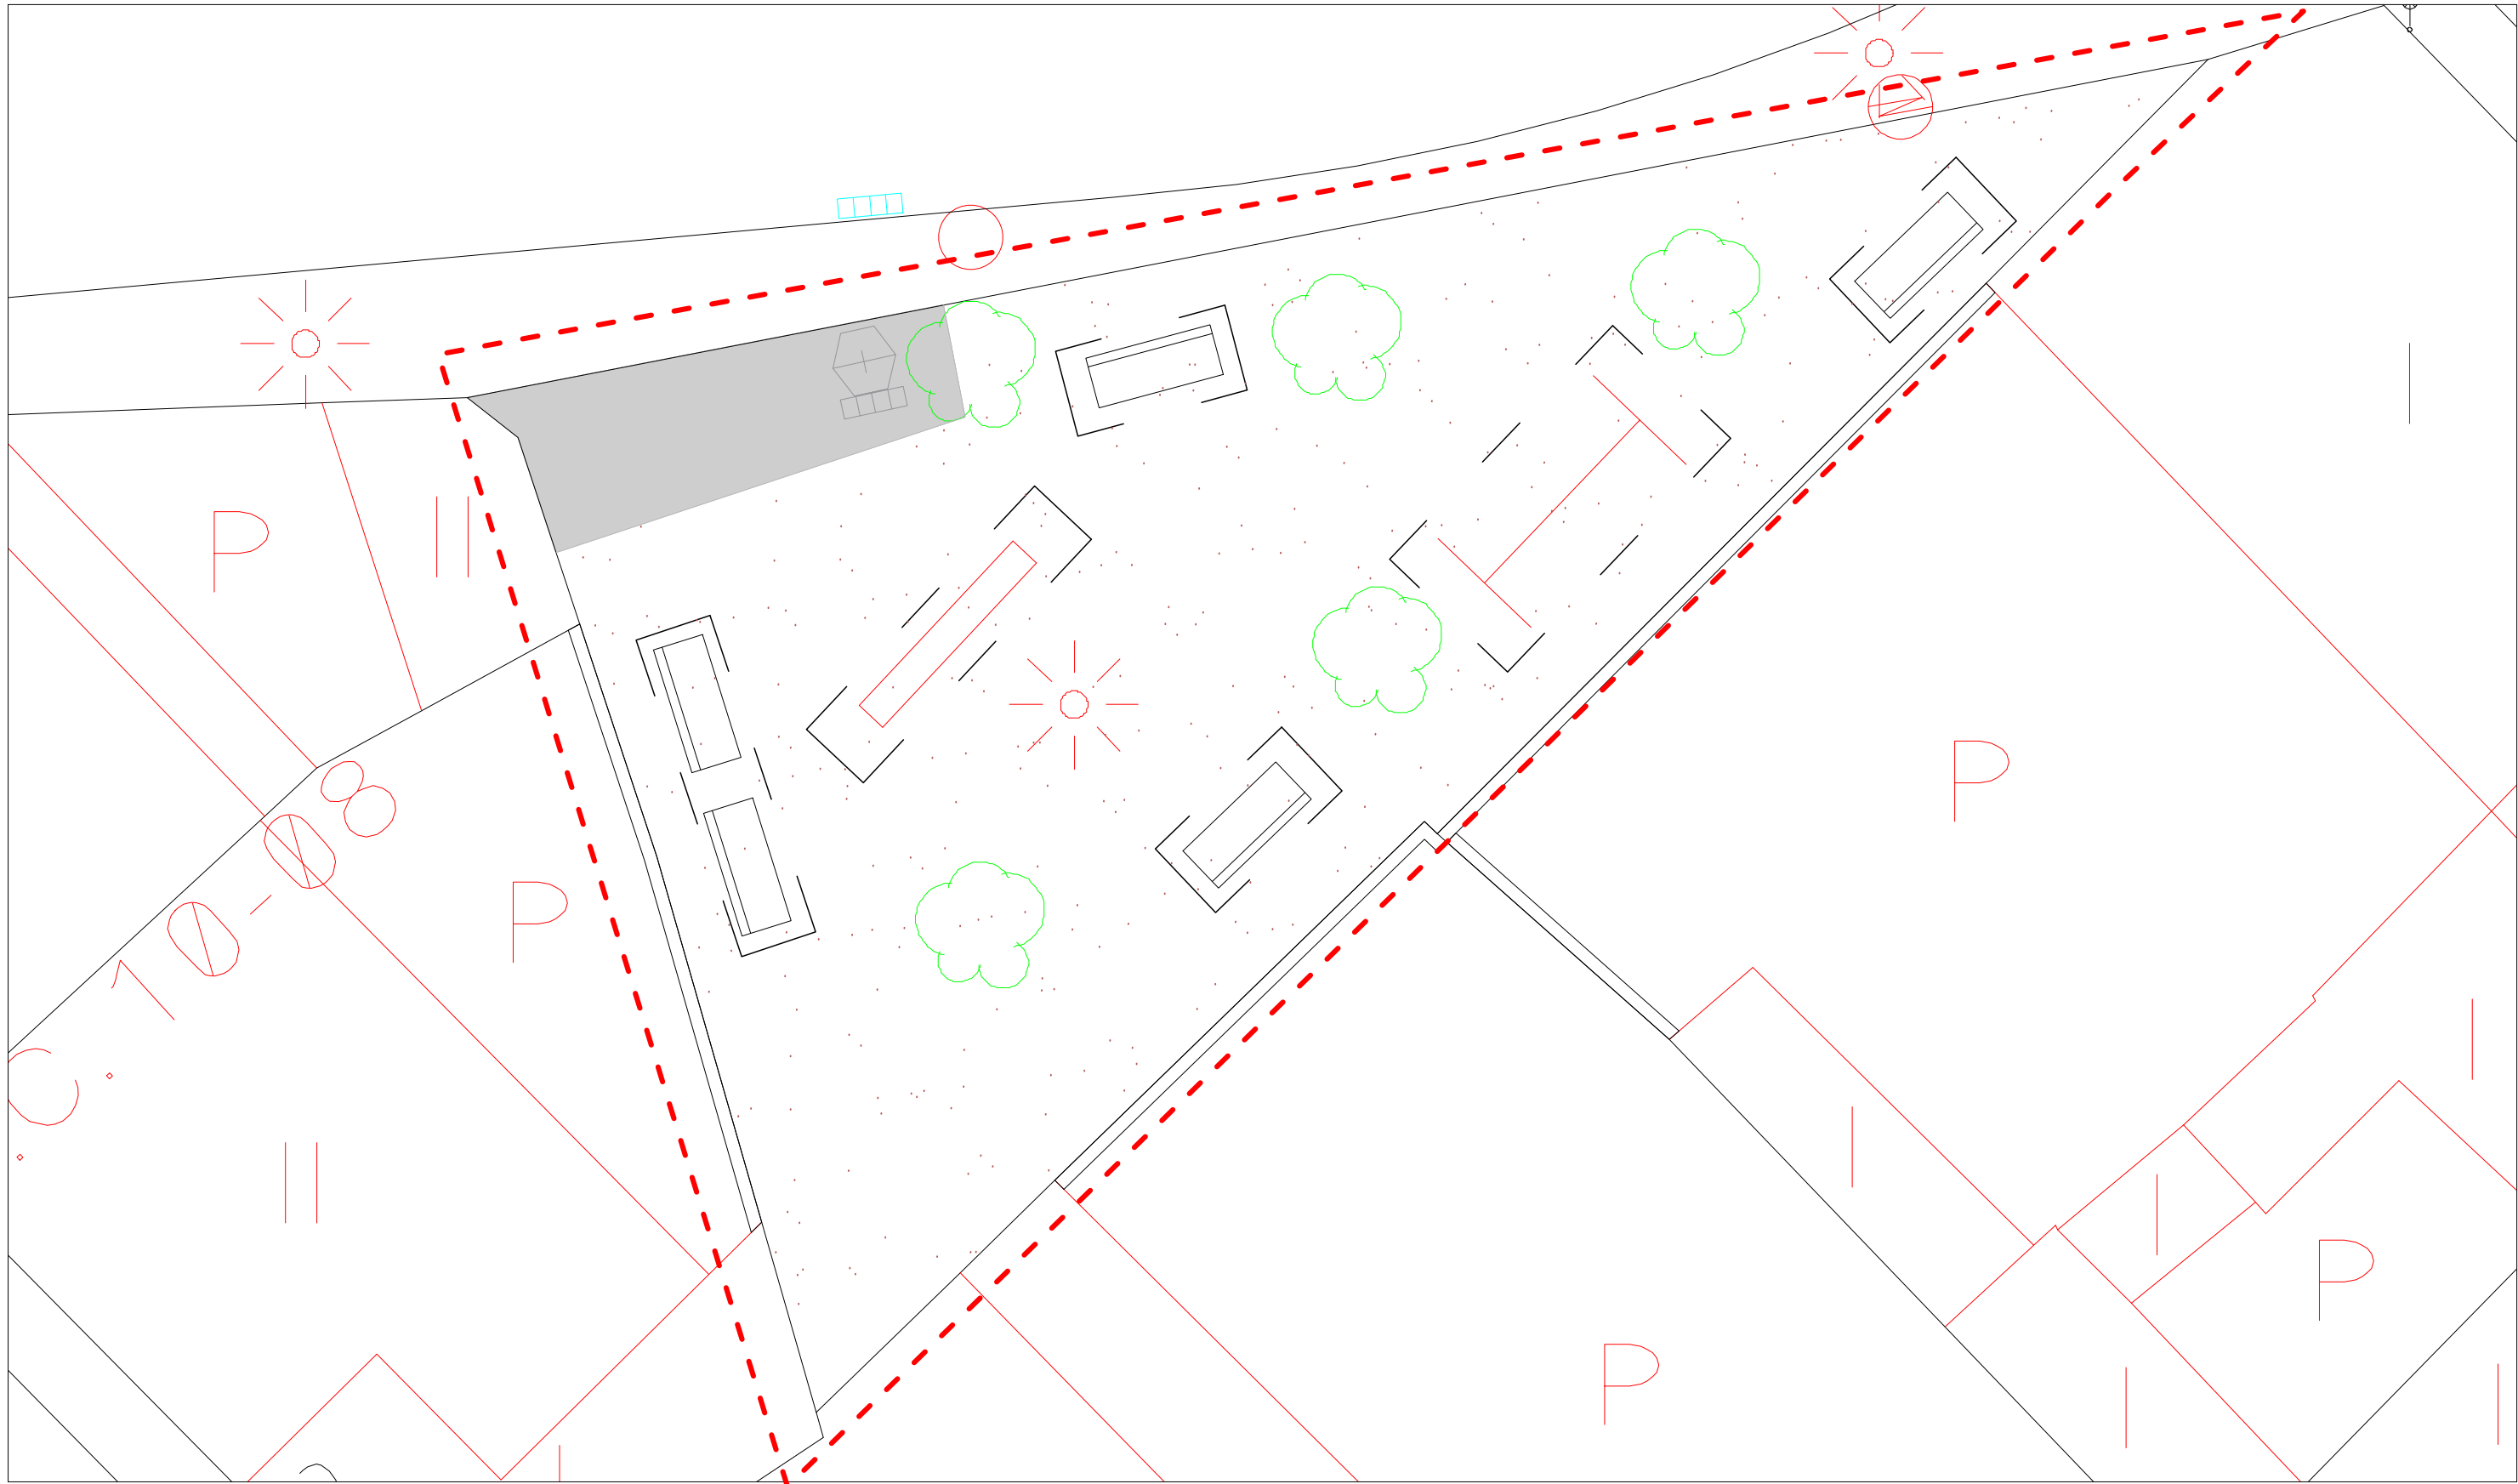

Arbolado existente



Mobiliario existente a retirar y trasladar. Incluye demolición de restos de cimentaciones y reparación del pavimento de las zonas del mobiliario retirado.

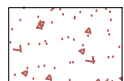


Pavimento de tierra existente



Farola y arqueta existente



Losa de hormigón existente

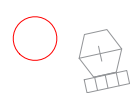

Papelera y fuente de agua potable existente



COORDINACIÓN DEL ÁREA DE URBANISMO,
INFRAESTRUCTURAS, ENERGÍA Y VIVIENDA


ADECUACIÓN PARQUE CAMINO LA ESTACIÓN EN EL Bº DE MONZALBARBA
(1ª FASE REMODELACIÓN PARQUES DEL BARRIO DE MONZALBARBA. CONVENIO DPZ)

PLANO:

EA1. ESTADO ACTUAL - PLANTA

02

ARQUITECTA MUNICIPAL:	ARQUITECTA TÉCNICA MUNICIPAL:	ESCALA:
María Isábal Baena	Raquel Villar Arana	1/100
		FECHA:
		Septiembre de 2.024

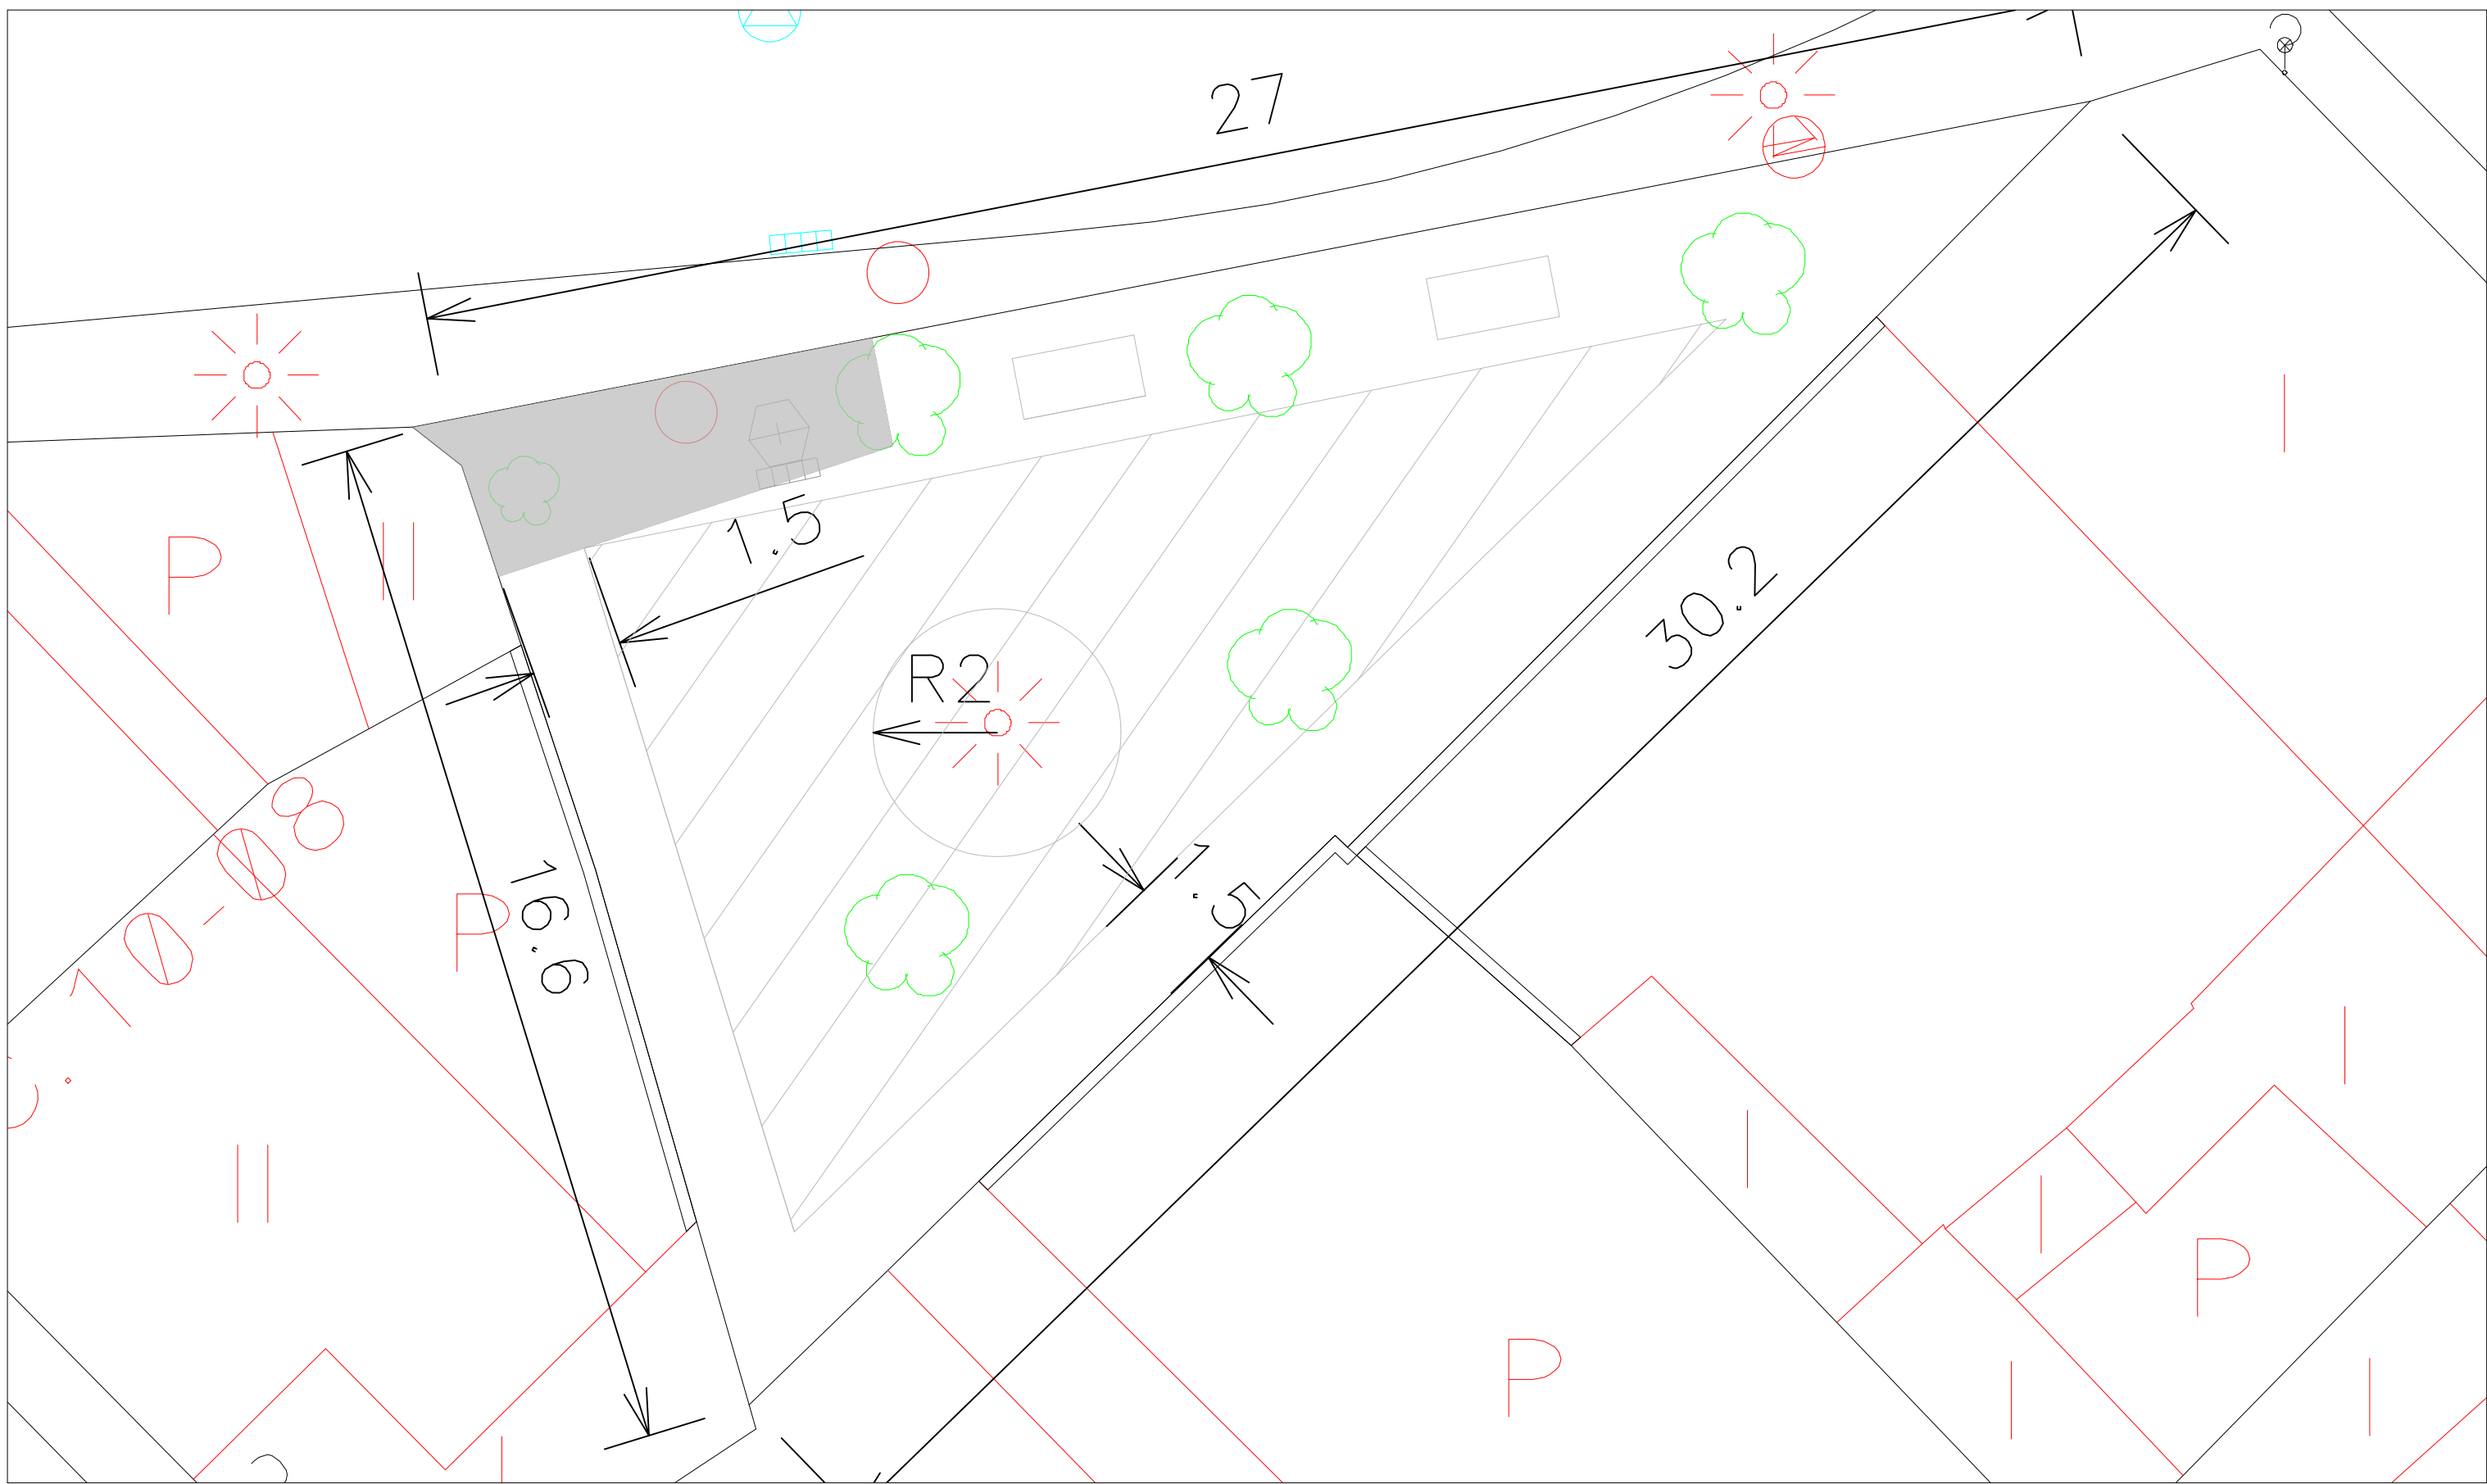

Área instalación de los elementos




Arbolado existente




Solera de hormigón HA-25 N/mm2, Tmáx.20 mm, de 15 cm de espesor y dimensiones 2,00x1,00 m, para posterior instalación de banco tipo municipal (madera técnica)



Losa de hormigón existente

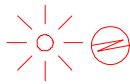

Farola y arqueta existente

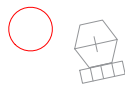

Papelera y fuente de agua potable existente



COORDINACIÓN DEL ÁREA DE URBANISMO,
INFRAESTRUCTURAS, ENERGÍA Y VIVIENDA

ADECUACIÓN PARQUE CAMINO LA ESTACIÓN EN EL Bº DE MONZALBARBA
(1ª FASE REMODELACIÓN PARQUES DEL BARRIO DE MONZALBARBA. CONVENIO DPZ)

PLANO:

EP1. ESTADO PROPUESTO - PLANTA ACTUACIÓN

03

ARQUITECTA MUNICIPAL:

María Isábal Baena

ARQUITECTA TÉCNICA MUNICIPAL:

Raquel Villar Arana

ESCALA:

1/100

FECHA:

Septiembre de 2.024