



PLANOS

PROYECTO BÁSICO Y DE EJECUCIÓN

DE NUEVA LUDOTECA Y ACONDICIONAMIENTO DE PABELLÓN EN CENTRO DE CONVIVENCIA MAYORES "SAN JUAN DE MOZARRIFAR"

DIRECCIÓN DE ARQUITECTURA

UNIDAD: OFICINA TÉCNICA DE ARQUITECTURA

ARQUITECTO: Daniel Moreno Domingo




MARZO / 2020

17-072 SJN C MAYORES NUEVA LUDOTECA Y ACOND PAB P1

Este documento contiene datos no especialmente protegidos



Código Seguro de Verificación: 50297MTcMDA1NTcODc5MDY2NTY0Njgz
Ayuntamiento de Zaragoza - Documento firmado electrónicamente. Verifique su validez: <https://www.zaragoza.es/verifica>

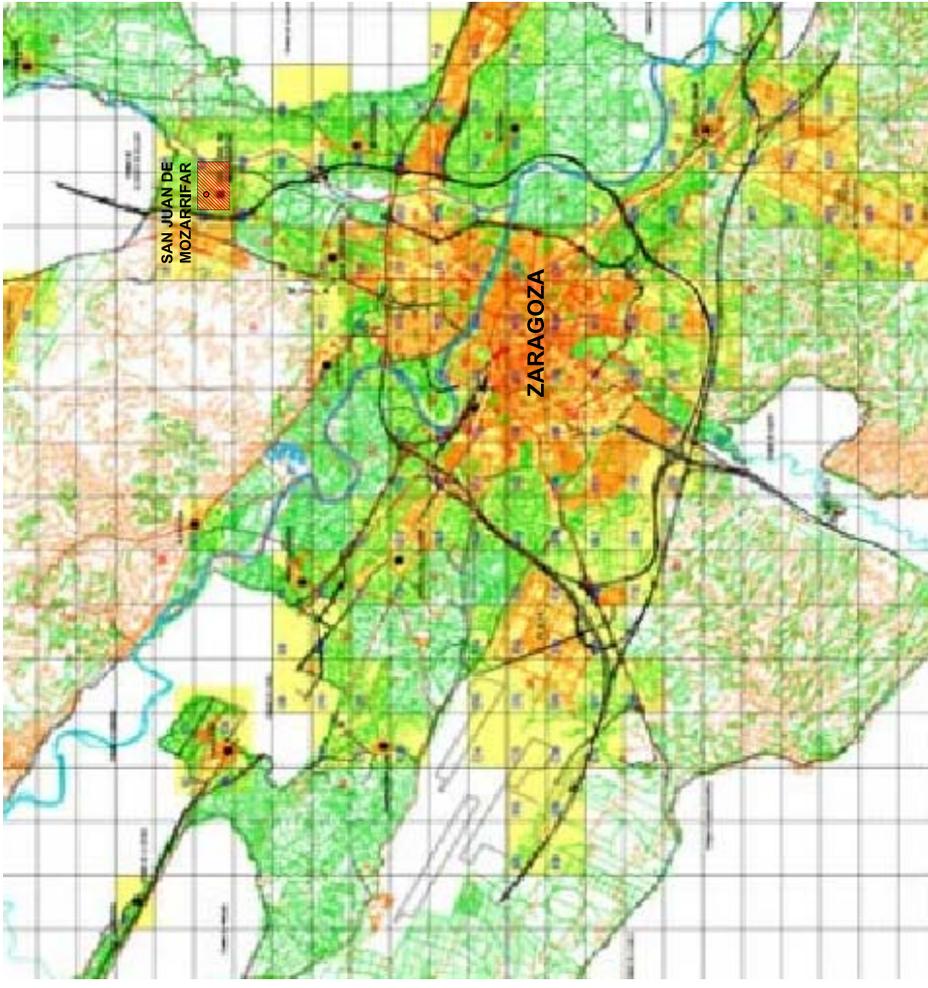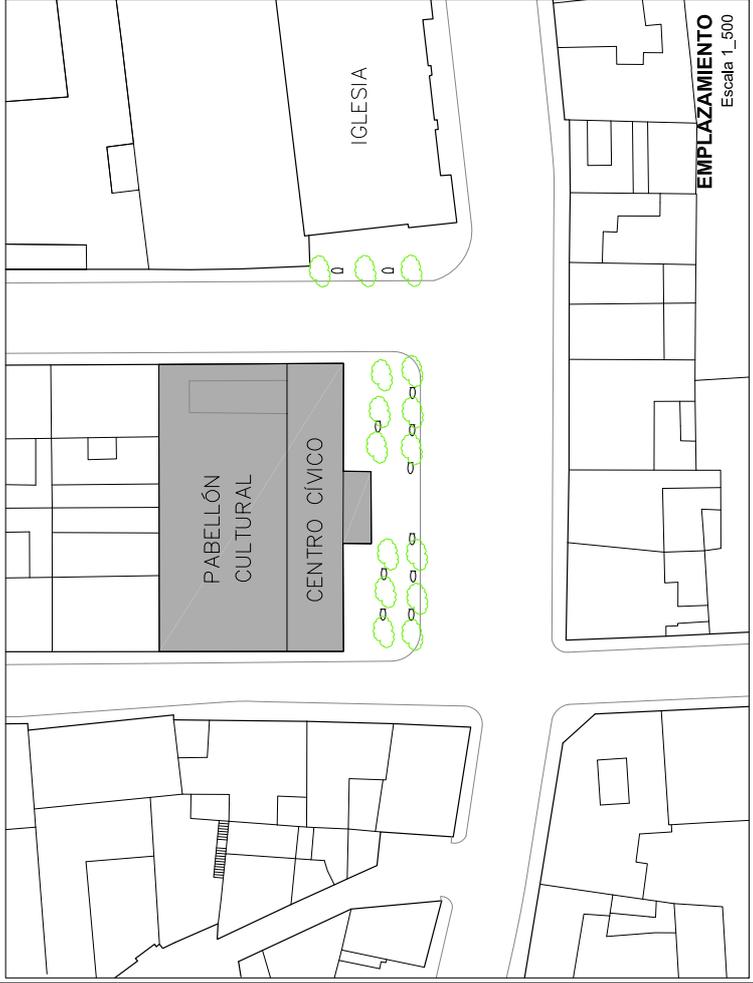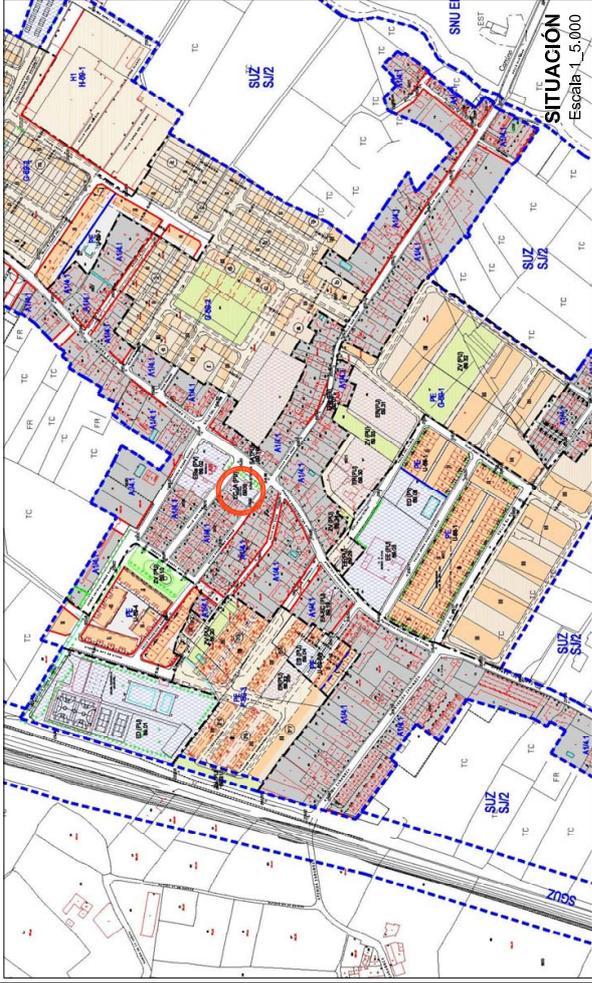

DIRECCIÓN DE ARQUITECTURA
OFICINA TÉCNICA DE ARQUITECTURA

NUEVA LUDOTECA Y ACONDICIONAMIENTO DE PABELLÓN EN CENTRO DE CONVIVENCIA MAYORES "SAN JUAN DE MOZARRIFAR"

PLANO: ESTADO-ACTUAL **SITUACIÓN-EMPLAZAMIENTO** O-1

arquitectura urbanismo	REFERENCIA: 399	ESCALA: VARIAS	REVISIÓN: 334
MISM	CÓDIGO: 17-072-SUN C	DANIEL MORENO DOMINGO	

Este documento contiene datos no especialmente protegidos


4295343_54_399_PLANOSBASICOSv2.pdf

ID FIRMA 13373155 PÁGINA 2 / 26

FECHA FIRMA 20 de febrero de 2025

DOCUMENTO FIRMADO POR 1 FIRMANTE

1. ANA ISABEL VILLACAMPA DOURDIL - EL/LA TRAMITADOR/A

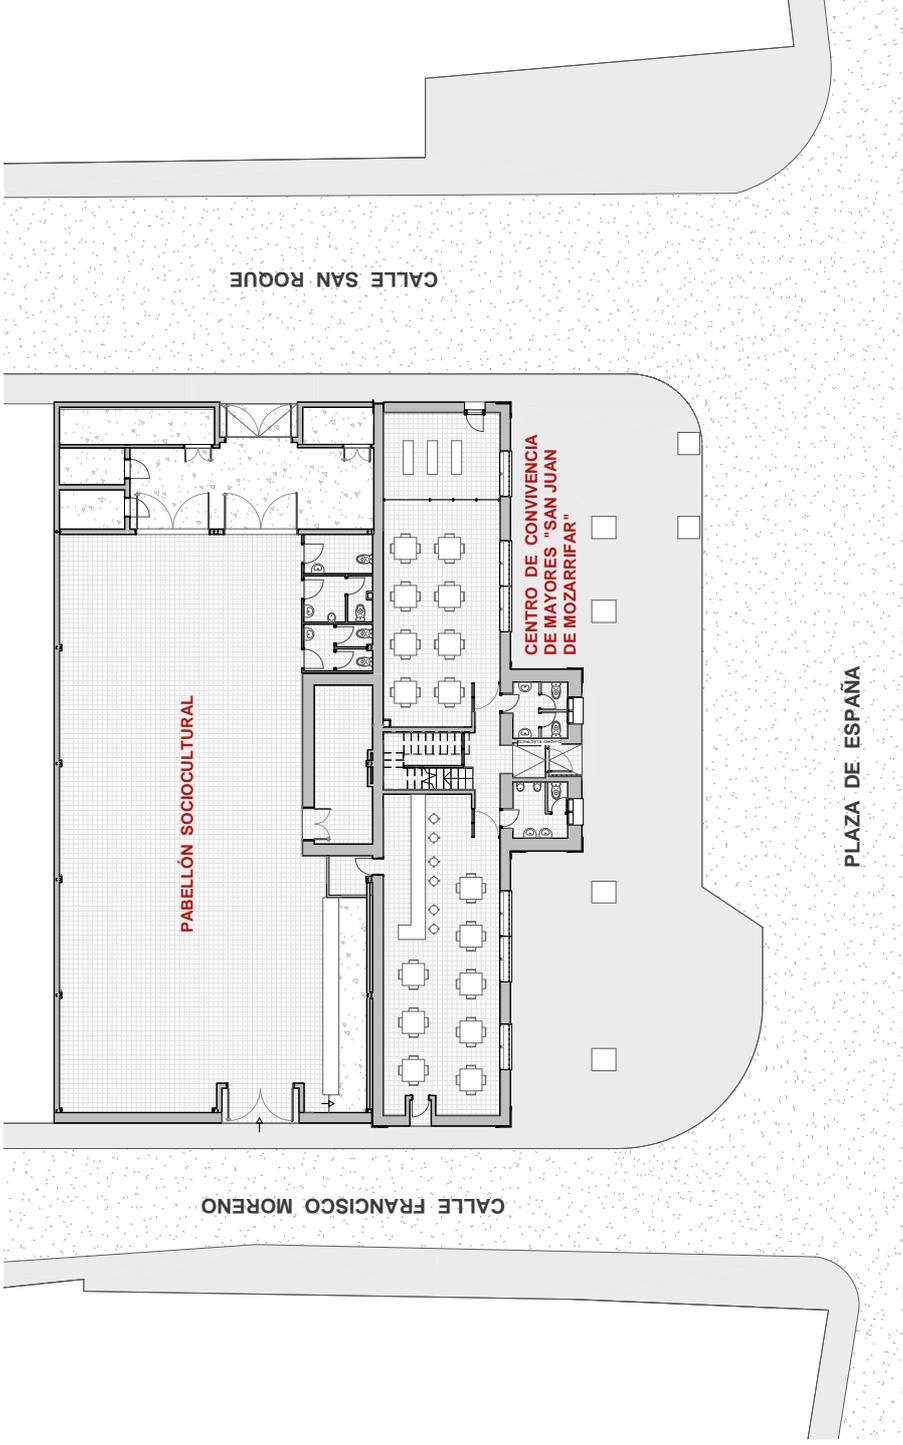

1 PLANTA BAJA GENERAL
EA.1 1: 200



DIRECCIÓN DE ARQUITECTURA
OFICINA TÉCNICA DE ARQUITECTURA

NUEVA LUDOTECA Y ACONDICIONAMIENTO DE PABELLÓN EN
CENTRO DE CONVIVENCIA MAYORES "SAN JUAN DE MOZARRIFAR"

PLANO: ESTADO ACTUAL
PLANTA GENERAL

EA.1

arquitectura urbanismo MSM	ARQUITECTO: 	REFERENCIA: 399	ESCALA: 1 : 200	MARZO 2020 REM: 334
IDENTIFICADOR: 17-072-SJIN C MAYORES NUEVA LUDOTECA Y ACOND PA&B-P1				

Este documento contiene datos no especialmente protegidos

4295343_54_399_PLANOSBASICOSv2.pdf

ID FIRMA 13373155 PÁGINA 3 / 26

DOCUMENTO

FIRMADO POR 1 FIRMANTE


1. ANA ISABEL VILLACAMPA DOURDIL - EL/LA TRAMITADOR/A

FECHA FIRMA

20 de febrero de 2025



Código Seguro de Verificación: 50297MTCMDA1NTC0DC5MDY2NTY0Njgz
Ayuntamiento de Zaragoza - Documento firmado electrónicamente. Verifique su validez: <https://www.zaragoza.es/verifica>

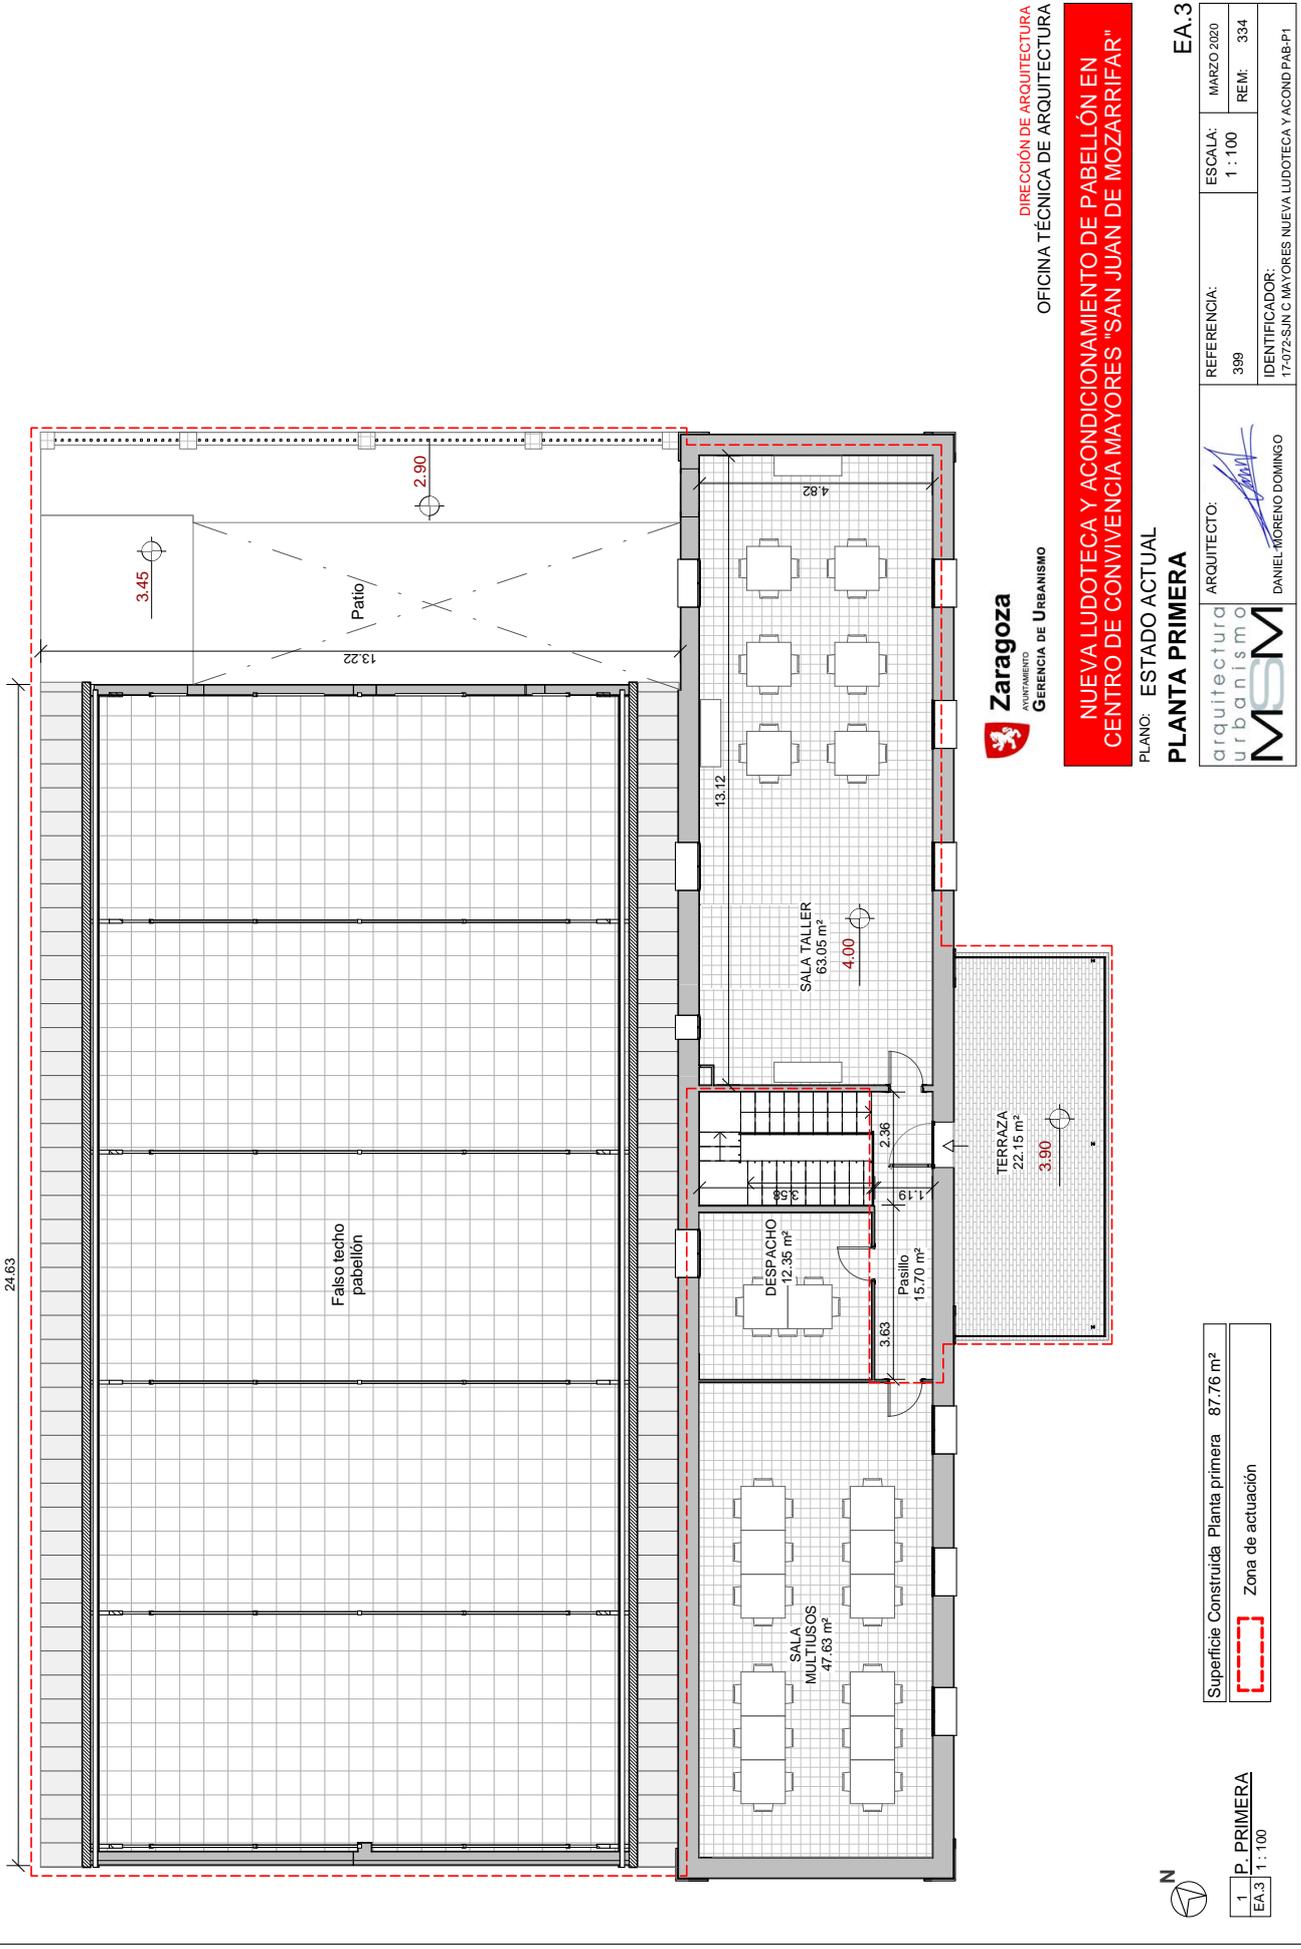

1 P. PRIMERA
EA.3 1:100

Superficie Construida Planta primera 87.76 m²
Zona de actuación



DIRECCIÓN DE ARQUITECTURA
OFICINA TÉCNICA DE ARQUITECTURA

NUEVA LUDOTECA Y ACONDICIONAMIENTO DE PABELLÓN EN CENTRO DE CONVIVENCIA MAYORES "SAN JUAN DE MOZARRIFAR"

PLANO: ESTADO ACTUAL
PLANTA PRIMERA

REFERENCIA:	399	ESCALA:	1 : 100	FECHA:	MARZO 2020
IDENTIFICADOR:	17-072-S/JIN C MAYORES NUEVA LUDOTECA Y ACOND PAB-P1				

ARQUITECTO:
MSM
arquitectura urbanismo
DANIEL MORENO DOMINGO

EA.3

Este documento contiene datos no especialmente protegidos


4295343_54_399_PLANOSBASICOSv2.pdf

ID FIRMA 13373155 PÁGINA 5 / 26

FECHA FIRMA
20 de febrero de 2025

DOCUMENTO
FIRMADO POR 1 FIRMANTE

1. ANA ISABEL VILLACAMPA DOURDIL - EL/LA TRAMITADOR/A

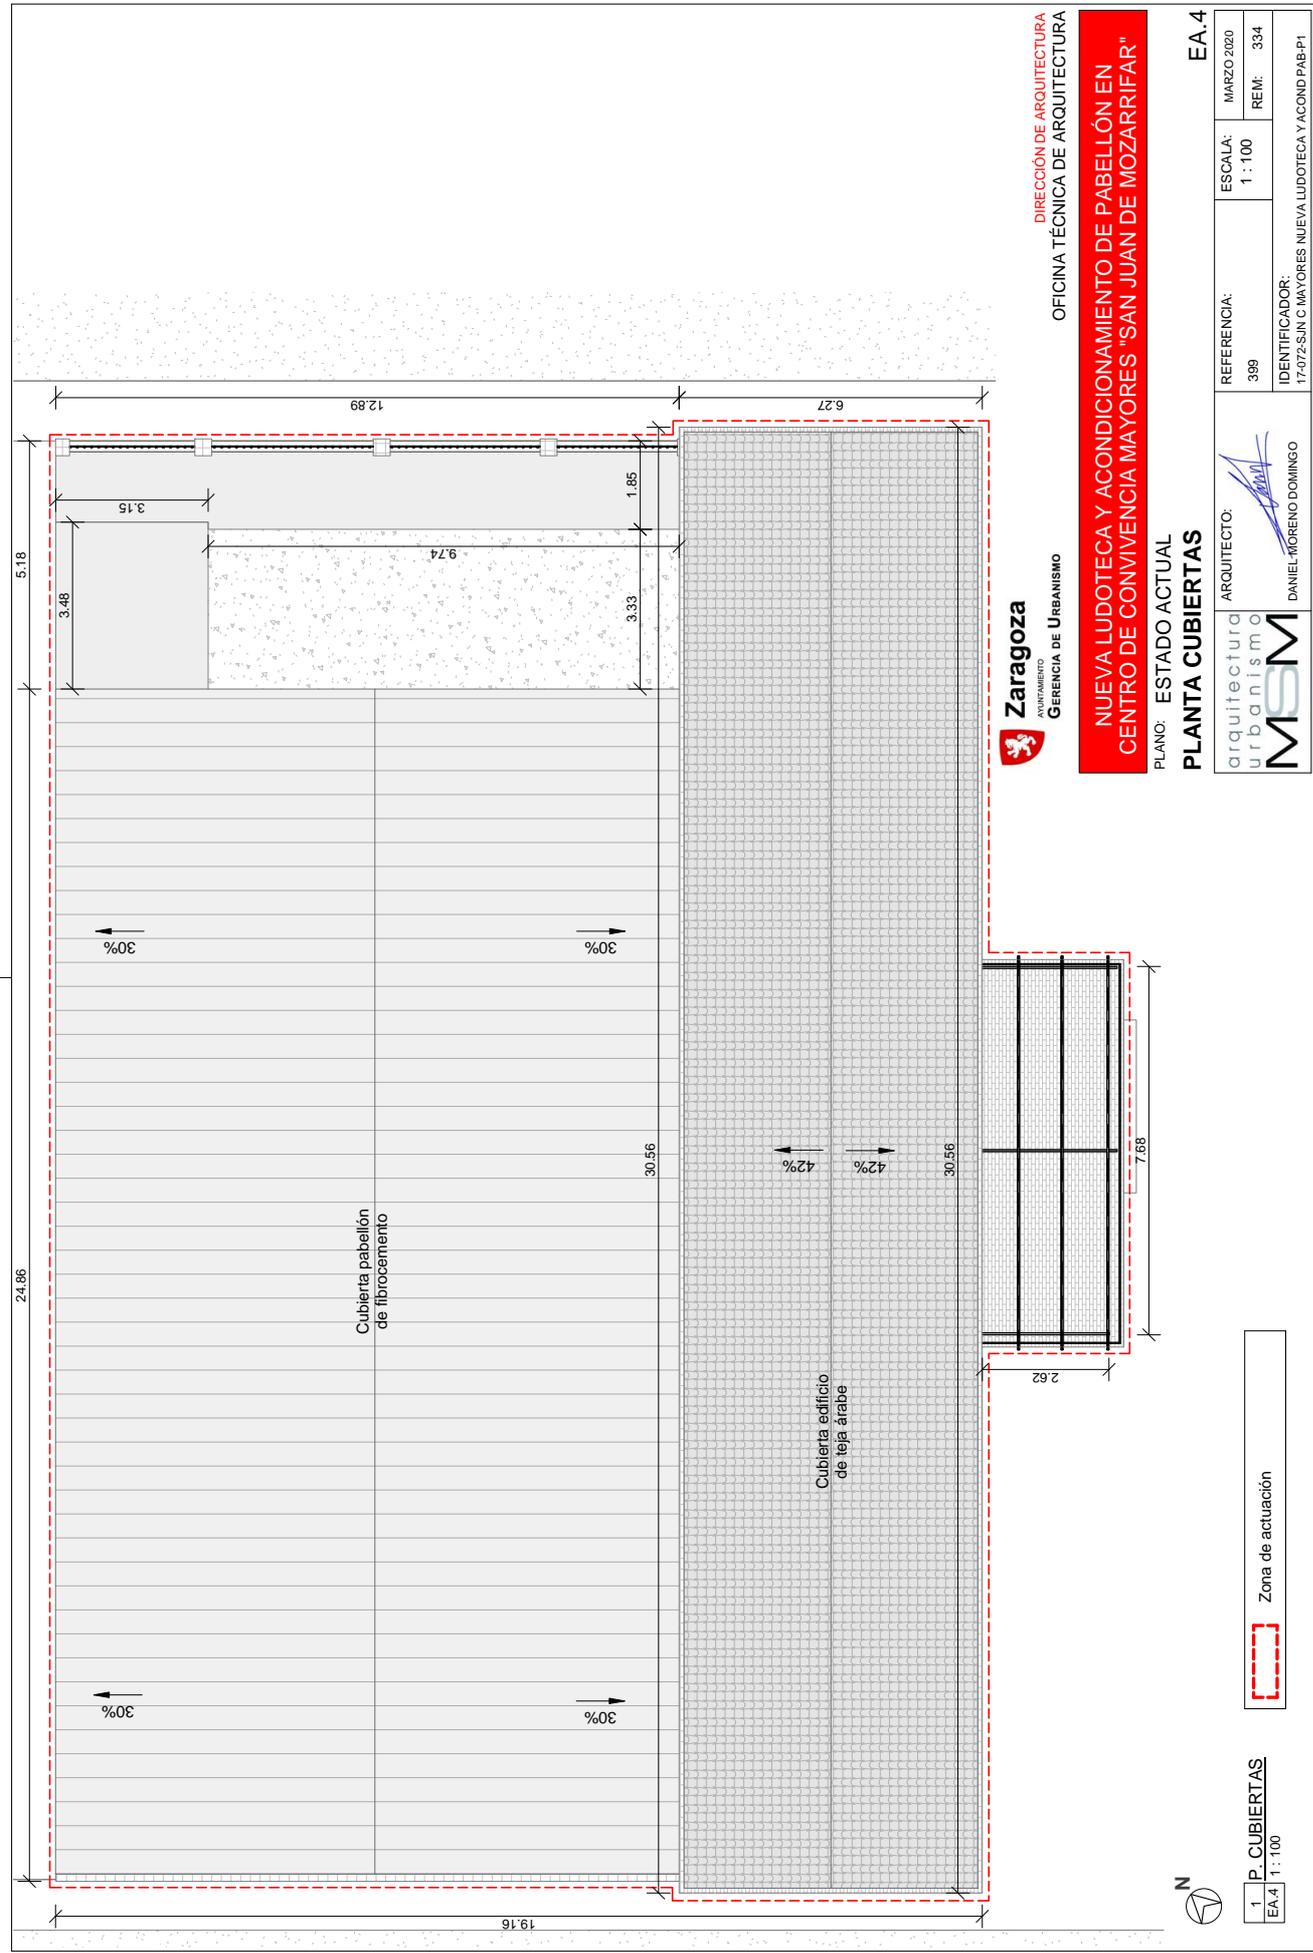

DIRECCIÓN DE ARQUITECTURA
OFICINA TÉCNICA DE ARQUITECTURA

NUEVA LUDOTECA Y ACONDICIONAMIENTO DE PABELLÓN EN CENTRO DE CONVIVENCIA MAYORES "SAN JUAN DE MOZARRIFAR"

PLANO: ESTADO ACTUAL
PLANTA CUBIERTAS



1 P_CUBIERTAS
EA.4 1:100

Zona de actuación



ARQUITECTO:
DANIEL MORENO DOMINGO

REFERENCIA: 399
ESCALA: 1:100
MARZO 2020
REM: 394
IDENTIFICADOR: 17-072-SJIN C MAYORES NUEVA LUDOTECA Y ACOND PAB-P1

EA.4

Este documento contiene datos no especialmente protegidos

4295343_54_399_PLANOSBASICOSv2.pdf

ID FIRMA 13373155 PÁGINA 6 / 26

DOCUMENTO

FIRMADO POR 1 FIRMANTE




1. ANA ISABEL VILLACAMPA DOURDIL - EL/LA TRAMITADOR/A

FECHA FIRMA

20 de febrero de 2025



Código Seguro de Verificación: 50297MTcMDA1NTcODc5MDY2NTY0Njgz

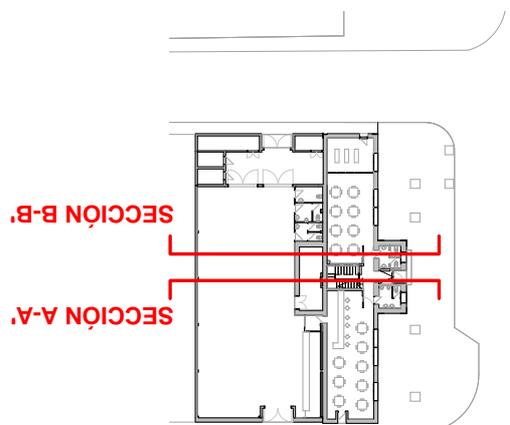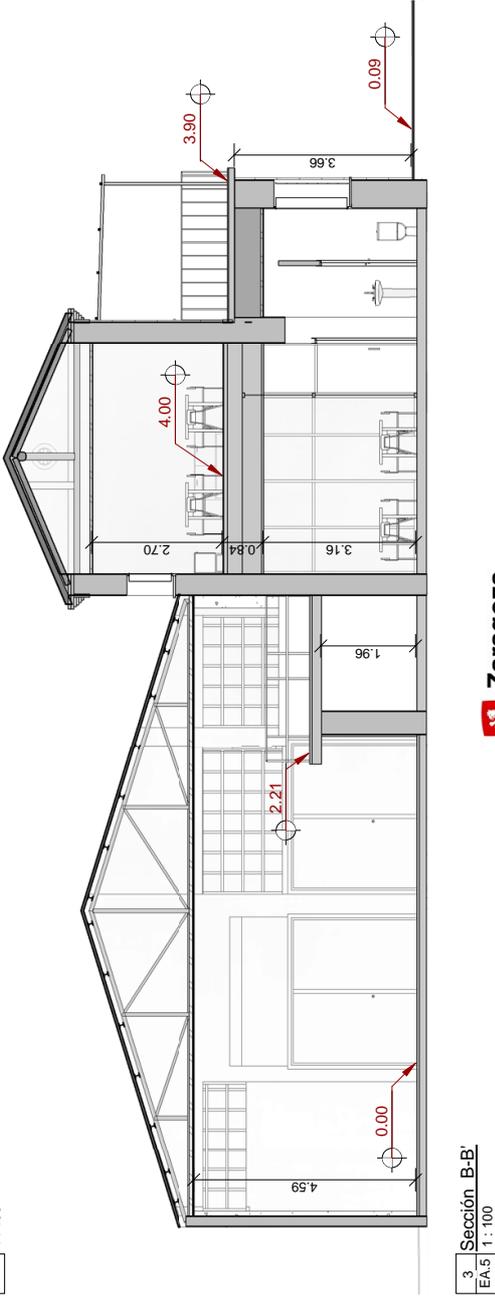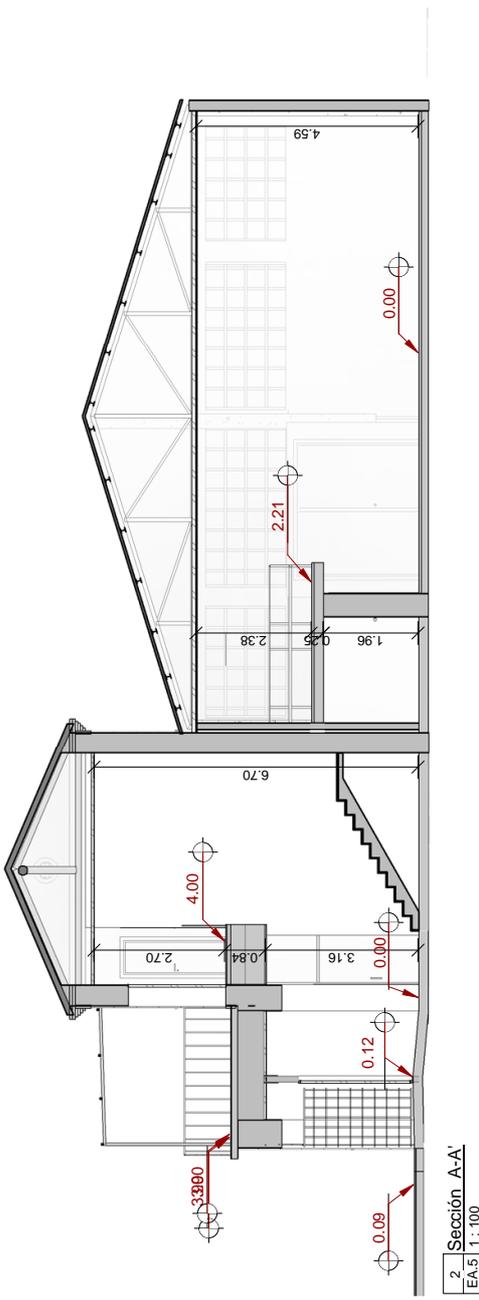

DIRECCIÓN DE ARQUITECTURA
OFICINA TÉCNICA DE ARQUITECTURA

NUEVA LUDOTECA Y ACONDICIONAMIENTO DE PABELLÓN EN CENTRO DE CONVIVENCIA MAYORES "SAN JUAN DE MOZARRIFAR"

PLANO: ESTADO ACTUAL

SECCIÓN A-A' y B-B'

EA.5



ARQUITECTO:
DANIEL MORENO DOMINGO

REFERENCIA:
399

ESCALA:
Como se indica

MARZO 2020

REM: 334

IDENTIFICADOR:
17-072-S/JN C MAYORES NUEVA LUDOTECA Y ACOND PA&B-P1

Este documento contiene datos no especialmente protegidos

4295343_54_399_PLANOSBASICOSv2.pdf

ID FIRMA 13373155 PÁGINA 7 / 26


DOCUMENTO

FIRMADO POR 1 FIRMANTE


1. ANA ISABEL VILLACAMPA DOURDIL - EL/LA TRAMITADOR/A

FECHA FIRMA

20 de febrero de 2025

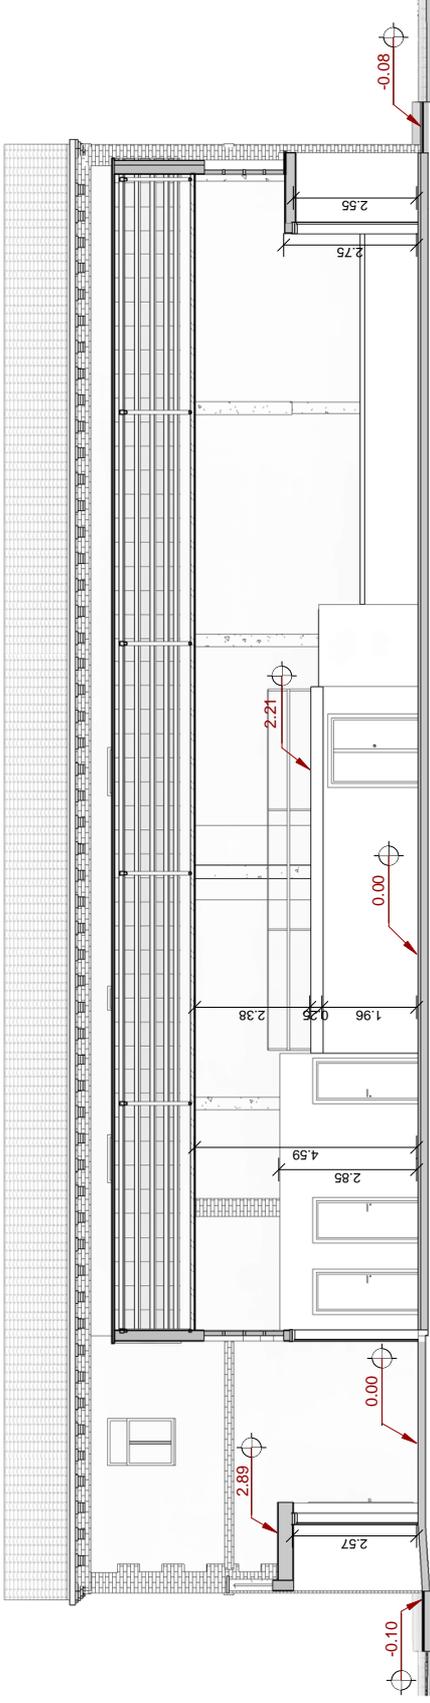

2 Sección C-C.
EA.6 1 : 100

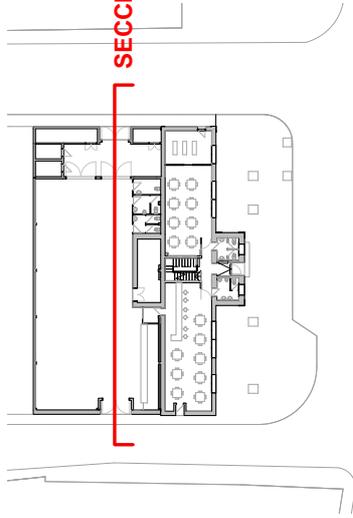

SECCIÓN C-C'



DIRECCIÓN DE ARQUITECTURA
OFICINA TÉCNICA DE ARQUITECTURA

NUEVA LUDOTECA Y ACONDICIONAMIENTO DE PABELLÓN EN CENTRO DE CONVIVENCIA MAYORES "SAN JUAN DE MOZARRIFAR"

PLANO: ESTADO ACTUAL

SECCIÓN C-C'

EA.6



ARQUITECTO:
DANIEL MORENO DOMINGO

REFERENCIA:	399	ESCALA:	Como se indica	MARZO 2020
IDENTIFICADOR:	17-072-S/JN C MAYORES NUEVA LUDOTECA Y ACOND PAB-P1	REM:	334	

Este documento contiene datos no especialmente protegidos

4295343_54_399_PLANOSBASICOSv2.pdf

ID FIRMA 13373155 PÁGINA 8 / 26


DOCUMENTO

FIRMADO POR 1 FIRMANTE


1. ANA ISABEL VILLACAMPA DOURDIL - EL/LA TRAMITADOR/A

FECHA FIRMA

20 de febrero de 2025

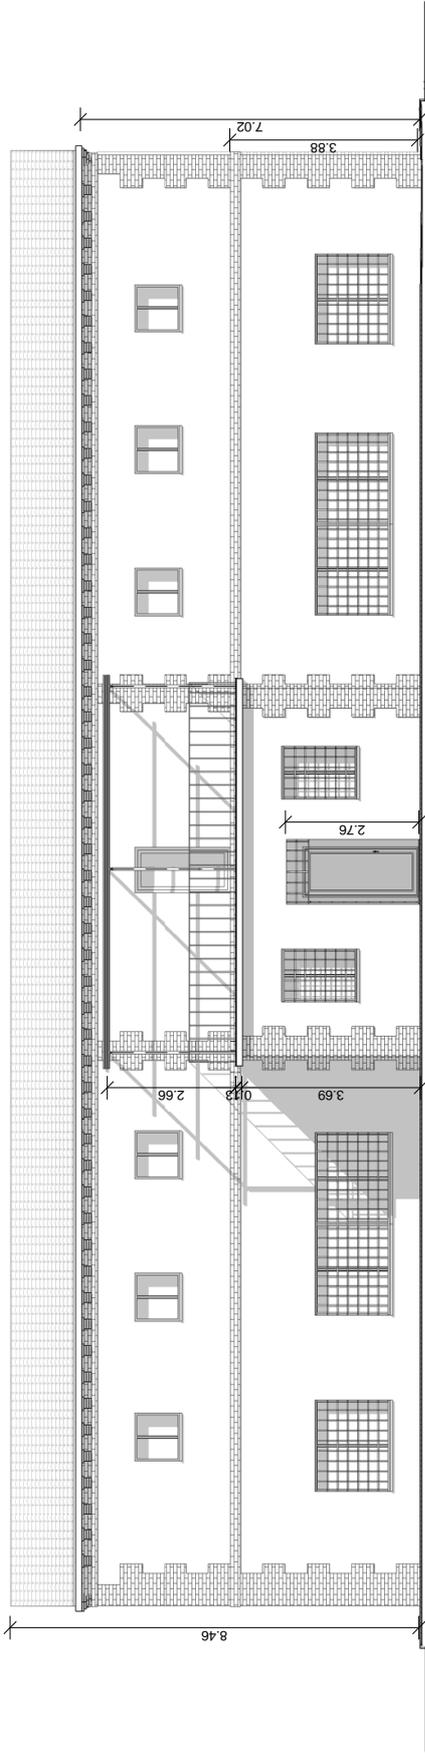

1 ALZADO SUR
EA.7 1:100

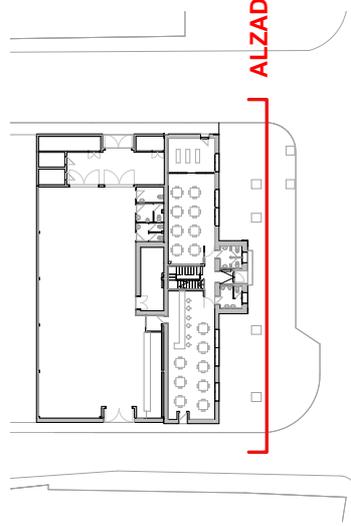

DIRECCIÓN DE ARQUITECTURA
OFICINA TÉCNICA DE ARQUITECTURA

NUEVA LUDOTECA Y ACONDICIONAMIENTO DE PABELLÓN EN CENTRO DE CONVIVENCIA MAYORES "SAN JUAN DE MOZARRIFAR"

PLANO: ESTADO ACTUAL

ALZADO SUR

EA.7

arquitectura urbanismo MSM	ARQUITECTO: DANIEL MORENO DOMINGO	REFERENCIA: 399	ESCALA: Como se indica	MARZO 2020 REM: 394
		IDENTIFICADOR: 17-072-SJIN C MAYORES NUEVA LUDOTECA Y ACOND PAB-P1		




Este documento contiene datos no especialmente protegidos

FIRMADO POR 1 FIRMANTE

1. ANA ISABEL VILLACAMPA DOURDIL - EL/LA TRAMITADOR/A

FECHA FIRMA

20 de febrero de 2025

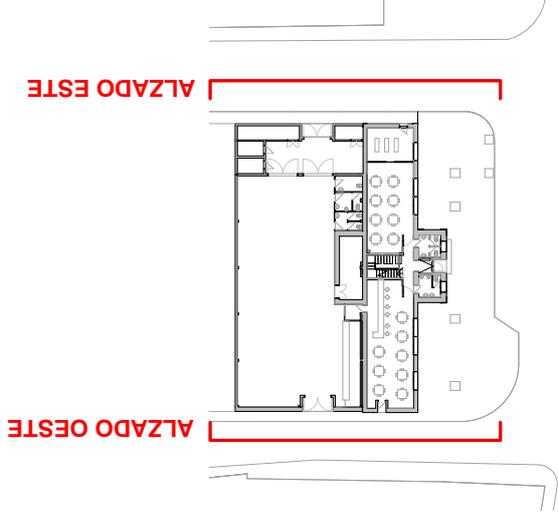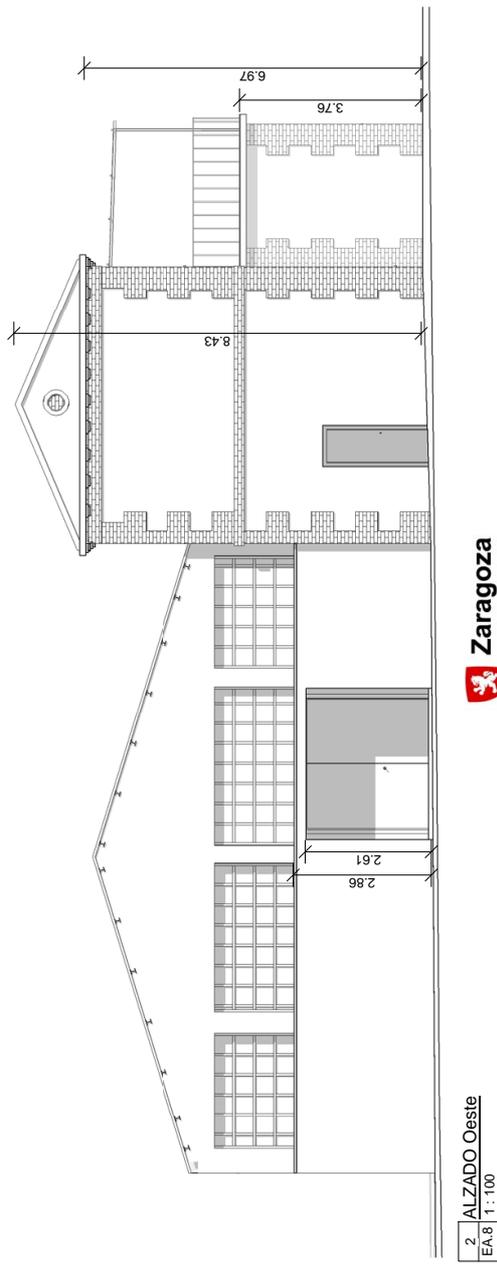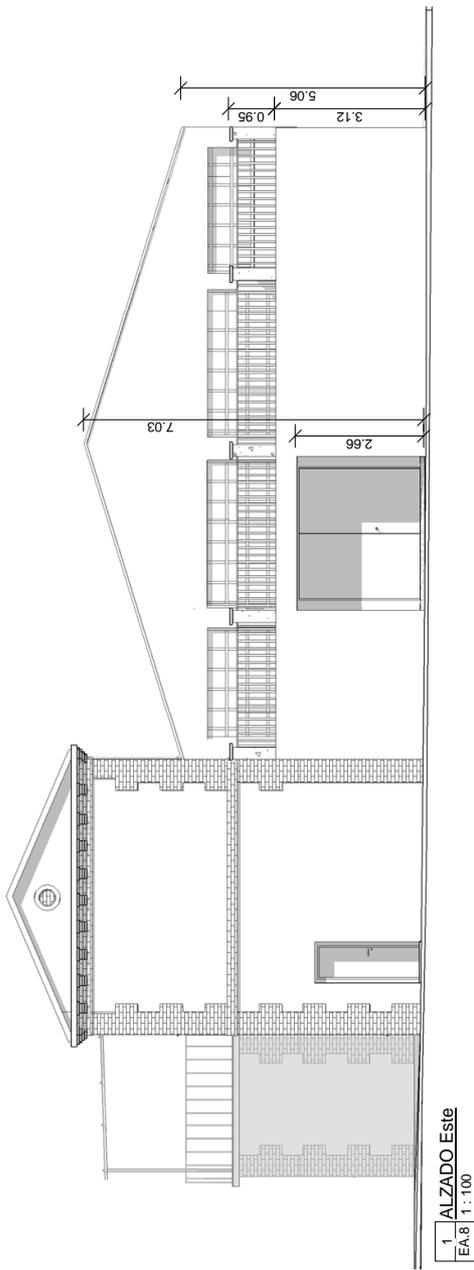

DIRECCIÓN DE ARQUITECTURA
OFICINA TÉCNICA DE ARQUITECTURA

NUEVA LUDOTECA Y ACONDICIONAMIENTO DE PABELLÓN EN
CENTRO DE CONVIVENCIA MAYORES "SAN JUAN DE MOZARRIFAR"

PLANO: ESTADO ACTUAL

ALZADO OESTE Y ESTE

EA.8



ARQUITECTO:

DANIEL MORENO DOMINGO

REFERENCIA:

399

ESCALA:

Como se indica

MARZO 2020

REM: 334

IDENTIFICADOR:
17-072-SJIN C MAYORES NUEVA LUDOTECA Y ACOND PAB-P1

Este documento contiene datos no especialmente protegidos

4295343_54_399_PLANOSBASICOSv2.pdf

DOCUMENTO

ID FIRMA 13373155


PÁGINA 10 / 26

FIRMADO POR 1 FIRMANTE

1. ANA ISABEL VILLACAMPA DOURDIL - EL/LA TRAMITADOR/A

FECHA FIRMA

20 de febrero de 2025

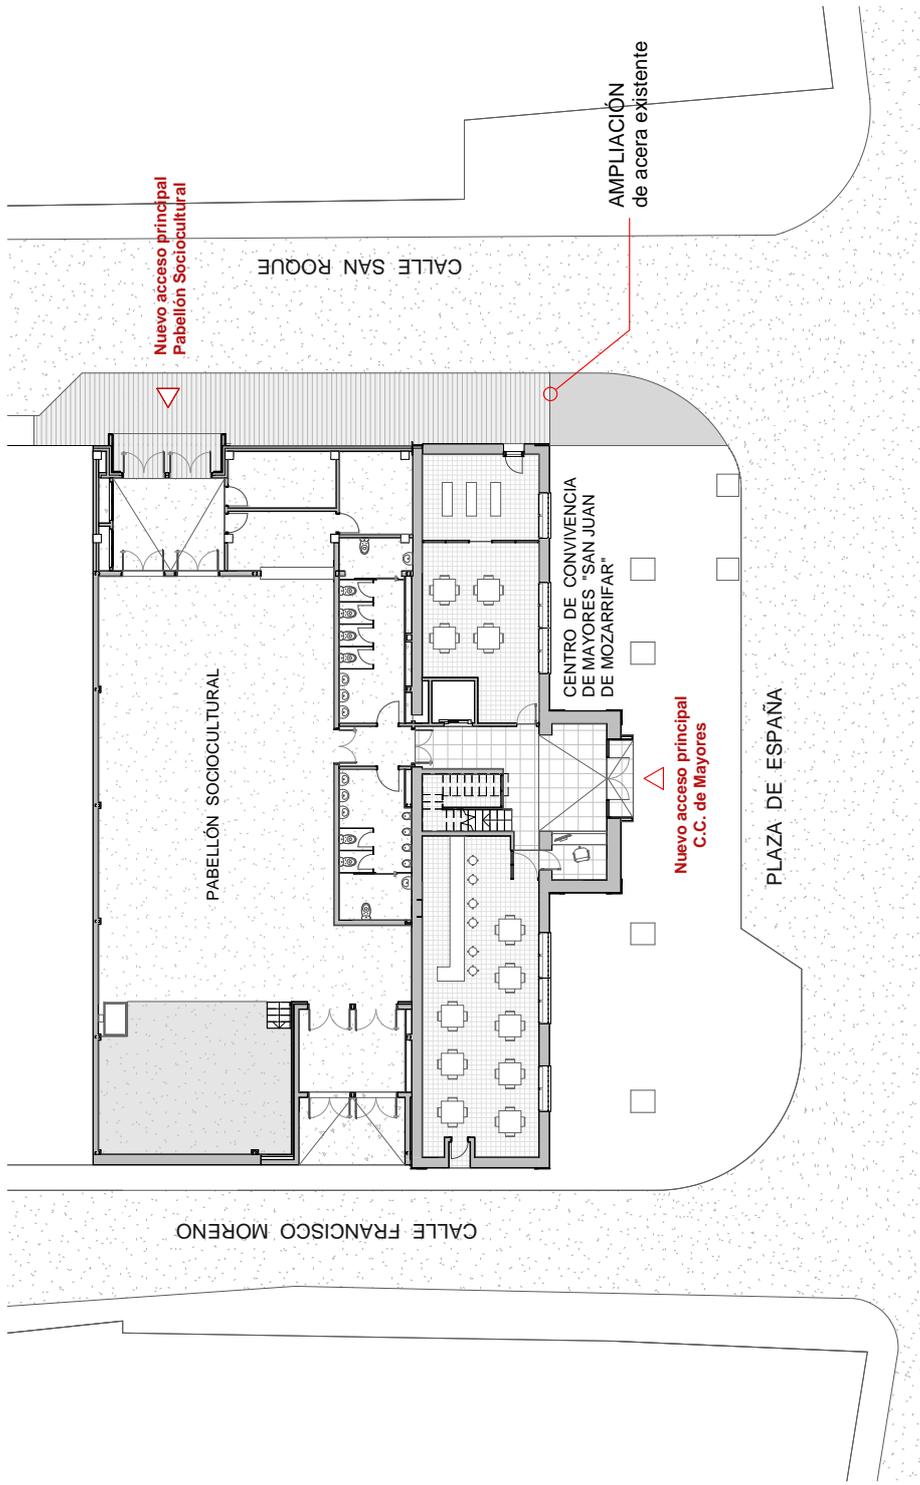

1 P. BAJA URBANIZACIÓN
U1 1:200



DIRECCIÓN DE ARQUITECTURA
OFICINA TÉCNICA DE ARQUITECTURA

NUEVA LUDOTECA Y ACONDICIONAMIENTO DE PABELLÓN EN CENTRO DE CONVIVENCIA MAYORES "SAN JUAN DE MOZARRIFAR"

PLANO: ESTADO REFORMADO, URBANIZACIÓN
PLANTA BAJA

U.1



ARQUITECTO:
DANIEL MORENO DOMINGO

REFERENCIA:
399

ESCALA:
1:200

MARZO 2020
REM: 334

IDENTIFICADOR:
17-072-SJIN C MAYORES NUEVA LUDOTECA Y ACOND PA6B-P1

Este documento contiene datos no especialmente protegidos


4295343_54_399_PLANOSBASICOSv2.pdf

ID FIRMA 13373155 PÁGINA 11 / 26

FECHA FIRMA

1. ANA ISABEL VILLACAMPA DOURDIL - EL/LA TRAMITADOR/A

20 de febrero de 2025

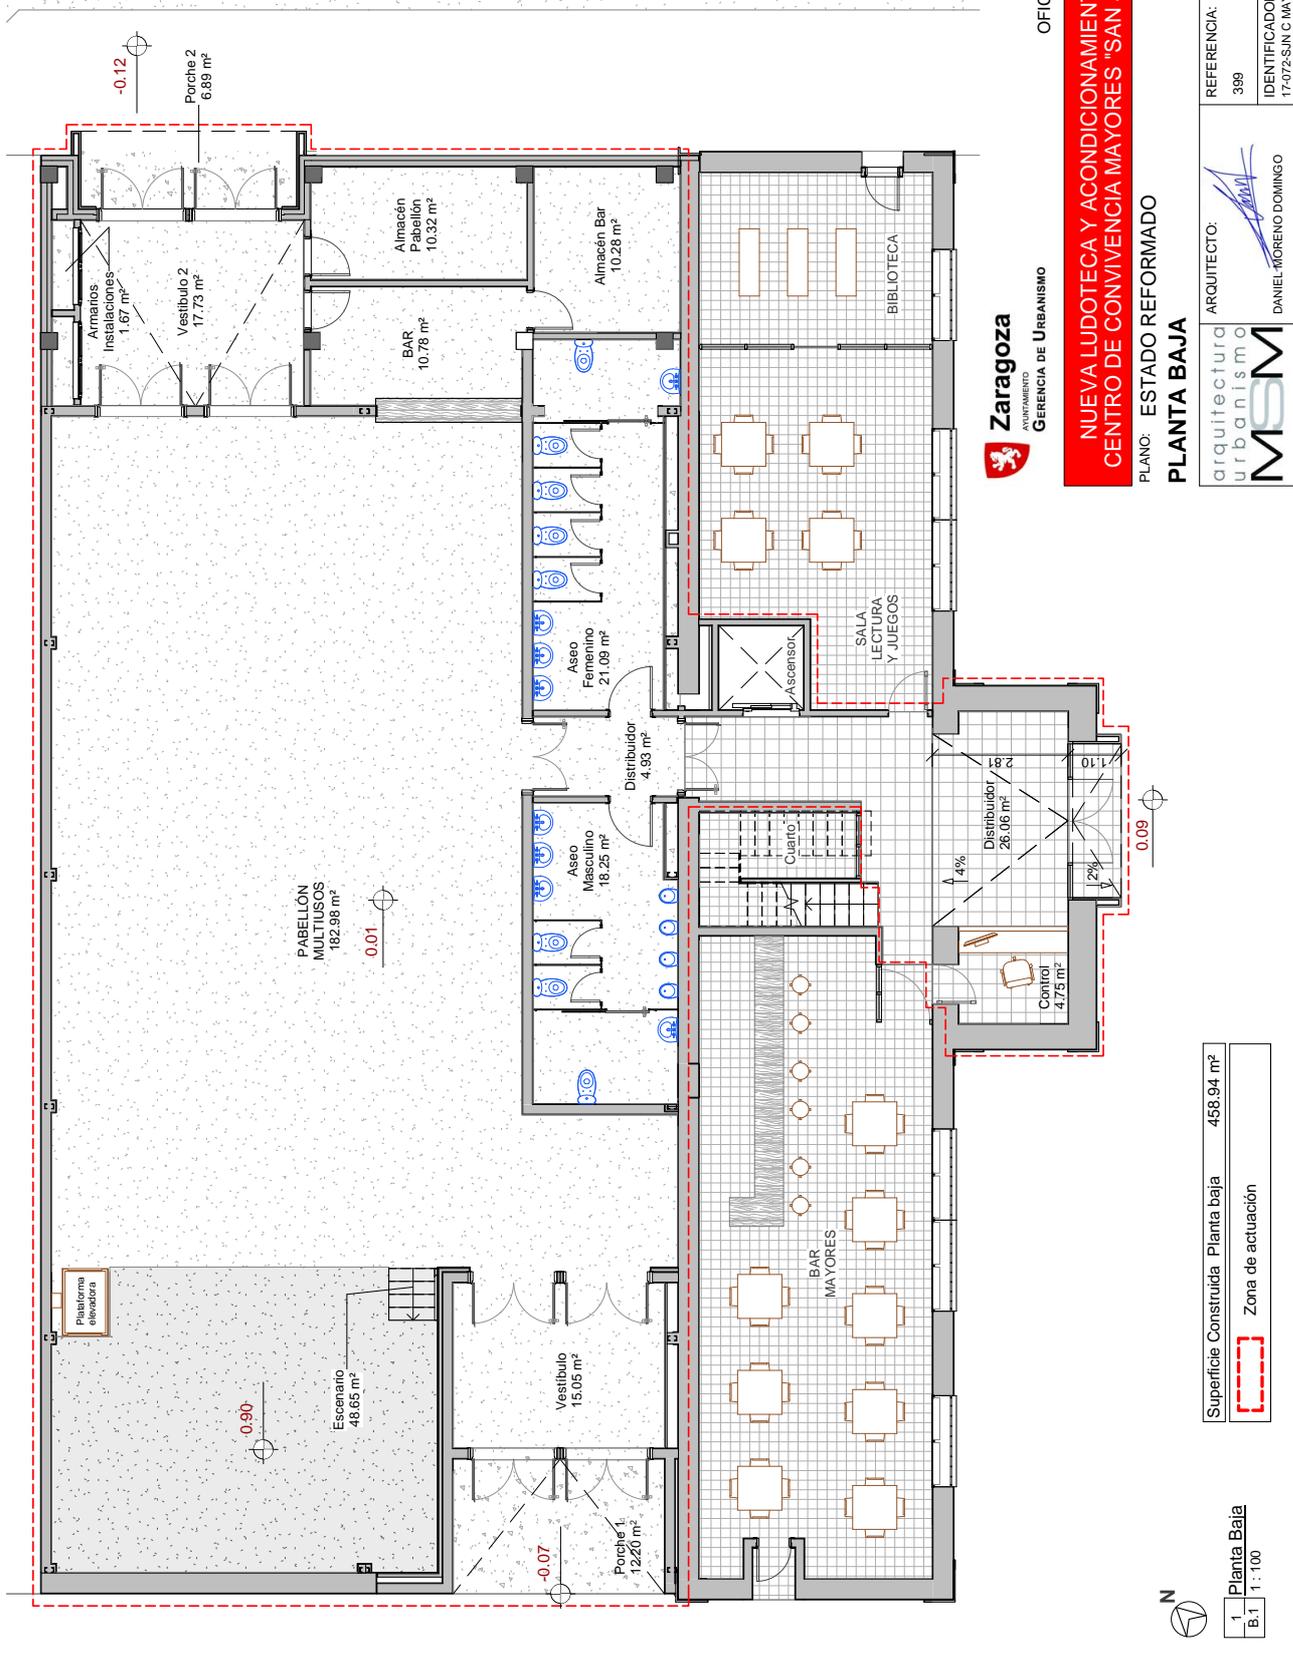

DIRECCIÓN DE ARQUITECTURA
OFICINA TÉCNICA DE ARQUITECTURA

NUEVA LUDOTECA Y ACONDICIONAMIENTO DE PABELLÓN EN CENTRO DE CONVIVENCIA MAYORES 'SAN JUAN DE MOZARRIFAR'

PLANO: ESTADO REFORMADO
PLANTA BAJA



1	Planta Baja	458.94 m²
B.1	Zona de actuación	



ARQUITECTO:
DANIEL MORENO DOMINGO

REFERENCIA:	399	ESCALA:	1 : 100	MARZO 2020
IDENTIFICADOR:	17-072-S/JN C MAYORES NUEVA LUDOTECA Y ACOND PA&B-P1			

B.1

Este documento contiene datos no especialmente protegidos


4295343_54_399_PLANOSBASICOSv2.pdf

ID FIRMA 13373155 PÁGINA 12 / 26

FECHA FIRMA
20 de febrero de 2025

DOCUMENTO
FIRMADO POR 1 FIRMANTE

1. ANA ISABEL VILLACAMPA DOURDIL - EL/LA TRAMITADOR/A

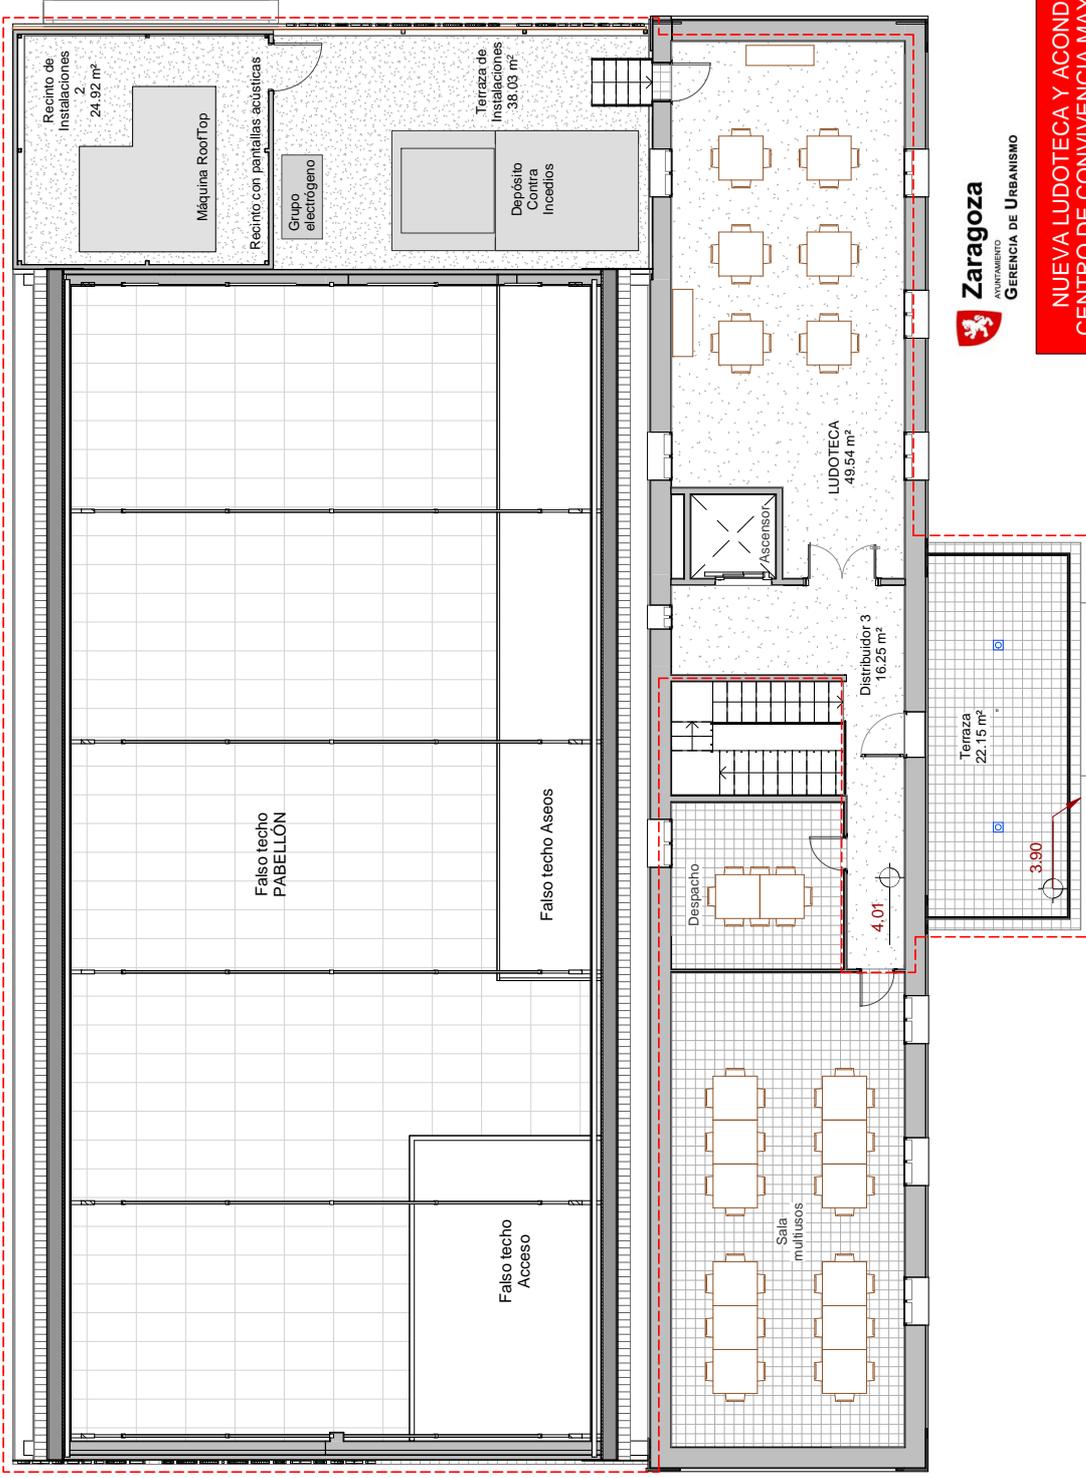

DIRECCIÓN DE ARQUITECTURA
OFICINA TÉCNICA DE ARQUITECTURA

PLANTA PRIMERA

PLANO: ESTADO REFORMADO

ARQUITECTO: DANIEL MORENO DOMINGO



REFERENCIA: 399

ESCALA: 1 : 100

B.2

1 Planta Primera
B.2 1 : 100

IDENTIFICADOR: 17-072-SJIN C MAYORES NUEVA LUDOTECA Y ACOND PAB-P1

MARZO 2020

REM: 334

Este documento contiene datos no especialmente protegidos

4295343_54_399_PLANOSBASICOSv2.pdf


ID FIRMA 13373155 PÁGINA 13 / 26

FECHA FIRMA

FIRMADO POR 1 FIRMANTE

1. ANA ISABEL VILLACAMPA DOURDIL - EL/LA TRAMITADOR/A

20 de febrero de 2025

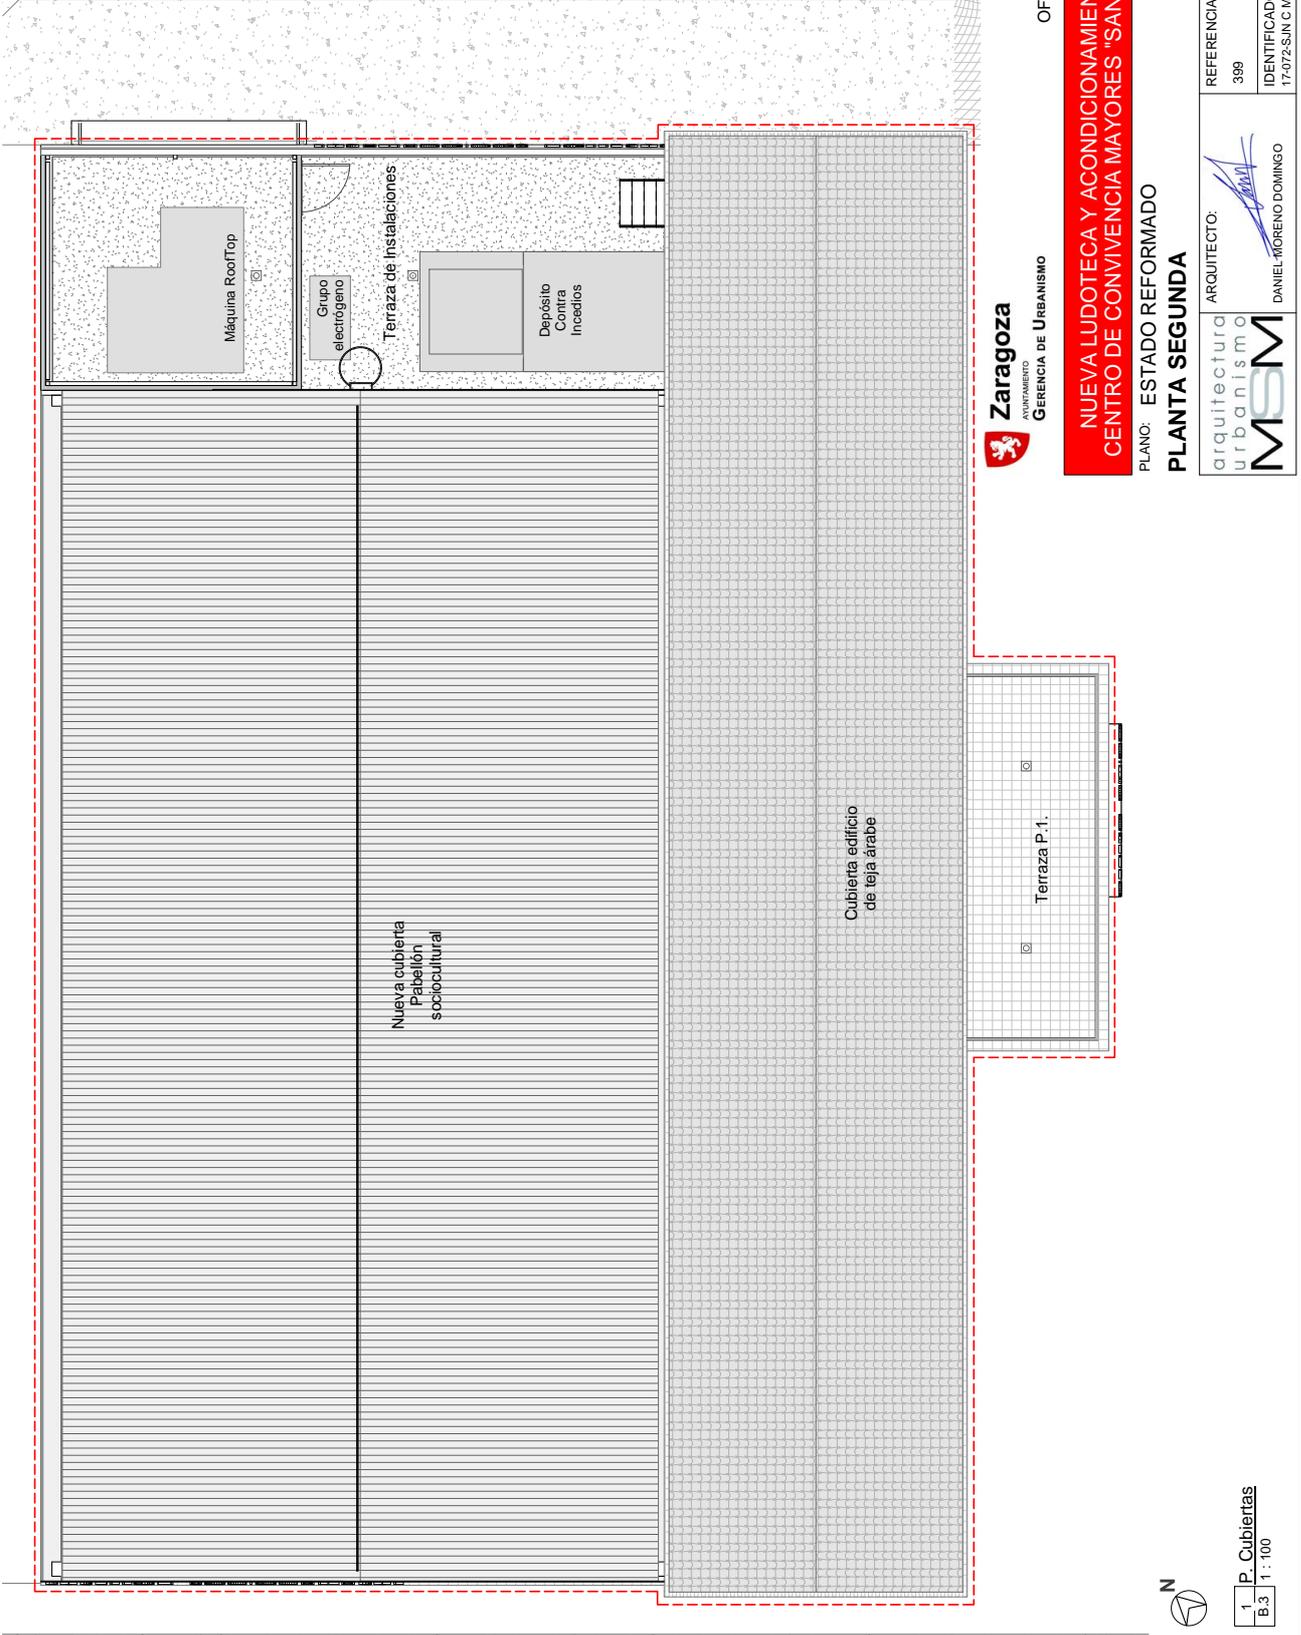

DIRECCIÓN DE ARQUITECTURA
OFICINA TÉCNICA DE ARQUITECTURA

NUEVA LUDOTECA Y ACONDICIONAMIENTO DE PABELLÓN EN CENTRO DE CONVIVENCIA MAYORES "SAN JUAN DE MOZARRIFAR"

PLANO: ESTADO REFORMADO
PLANTA SEGUNDA



1 P. Cubiertas
B.3 1 : 100



ARQUITECTO:
DANIEL MORENO DOMINGO

REFERENCIA:	399	ESCALA:	1 : 100	MARZO 2020
IDENTIFICADOR:	17-072-S/JN C MAYORES NUEVA LUDOTECA Y ACOND PAB-P1			
REM:	334			

B.3

Este documento contiene datos no especialmente protegidos

4295343_54_399_PLANOSBASICOSv2.pdf

ID FIRMA 13373155 PÁGINA 14 / 26

DOCUMENTO

FIRMADO POR 1 FIRMANTE


1. ANA ISABEL VILLACAMPA DOURDIL - EL/LA TRAMITADOR/A

FECHA FIRMA

20 de febrero de 2025



Código Seguro de Verificación: 50297MTcMDA1NTcODc5MDY2NTY0Njgz
 Ayuntamiento de Zaragoza - Documento firmado electrónicamente. Verifique su validez: <https://www.zaragoza.es/verifica>

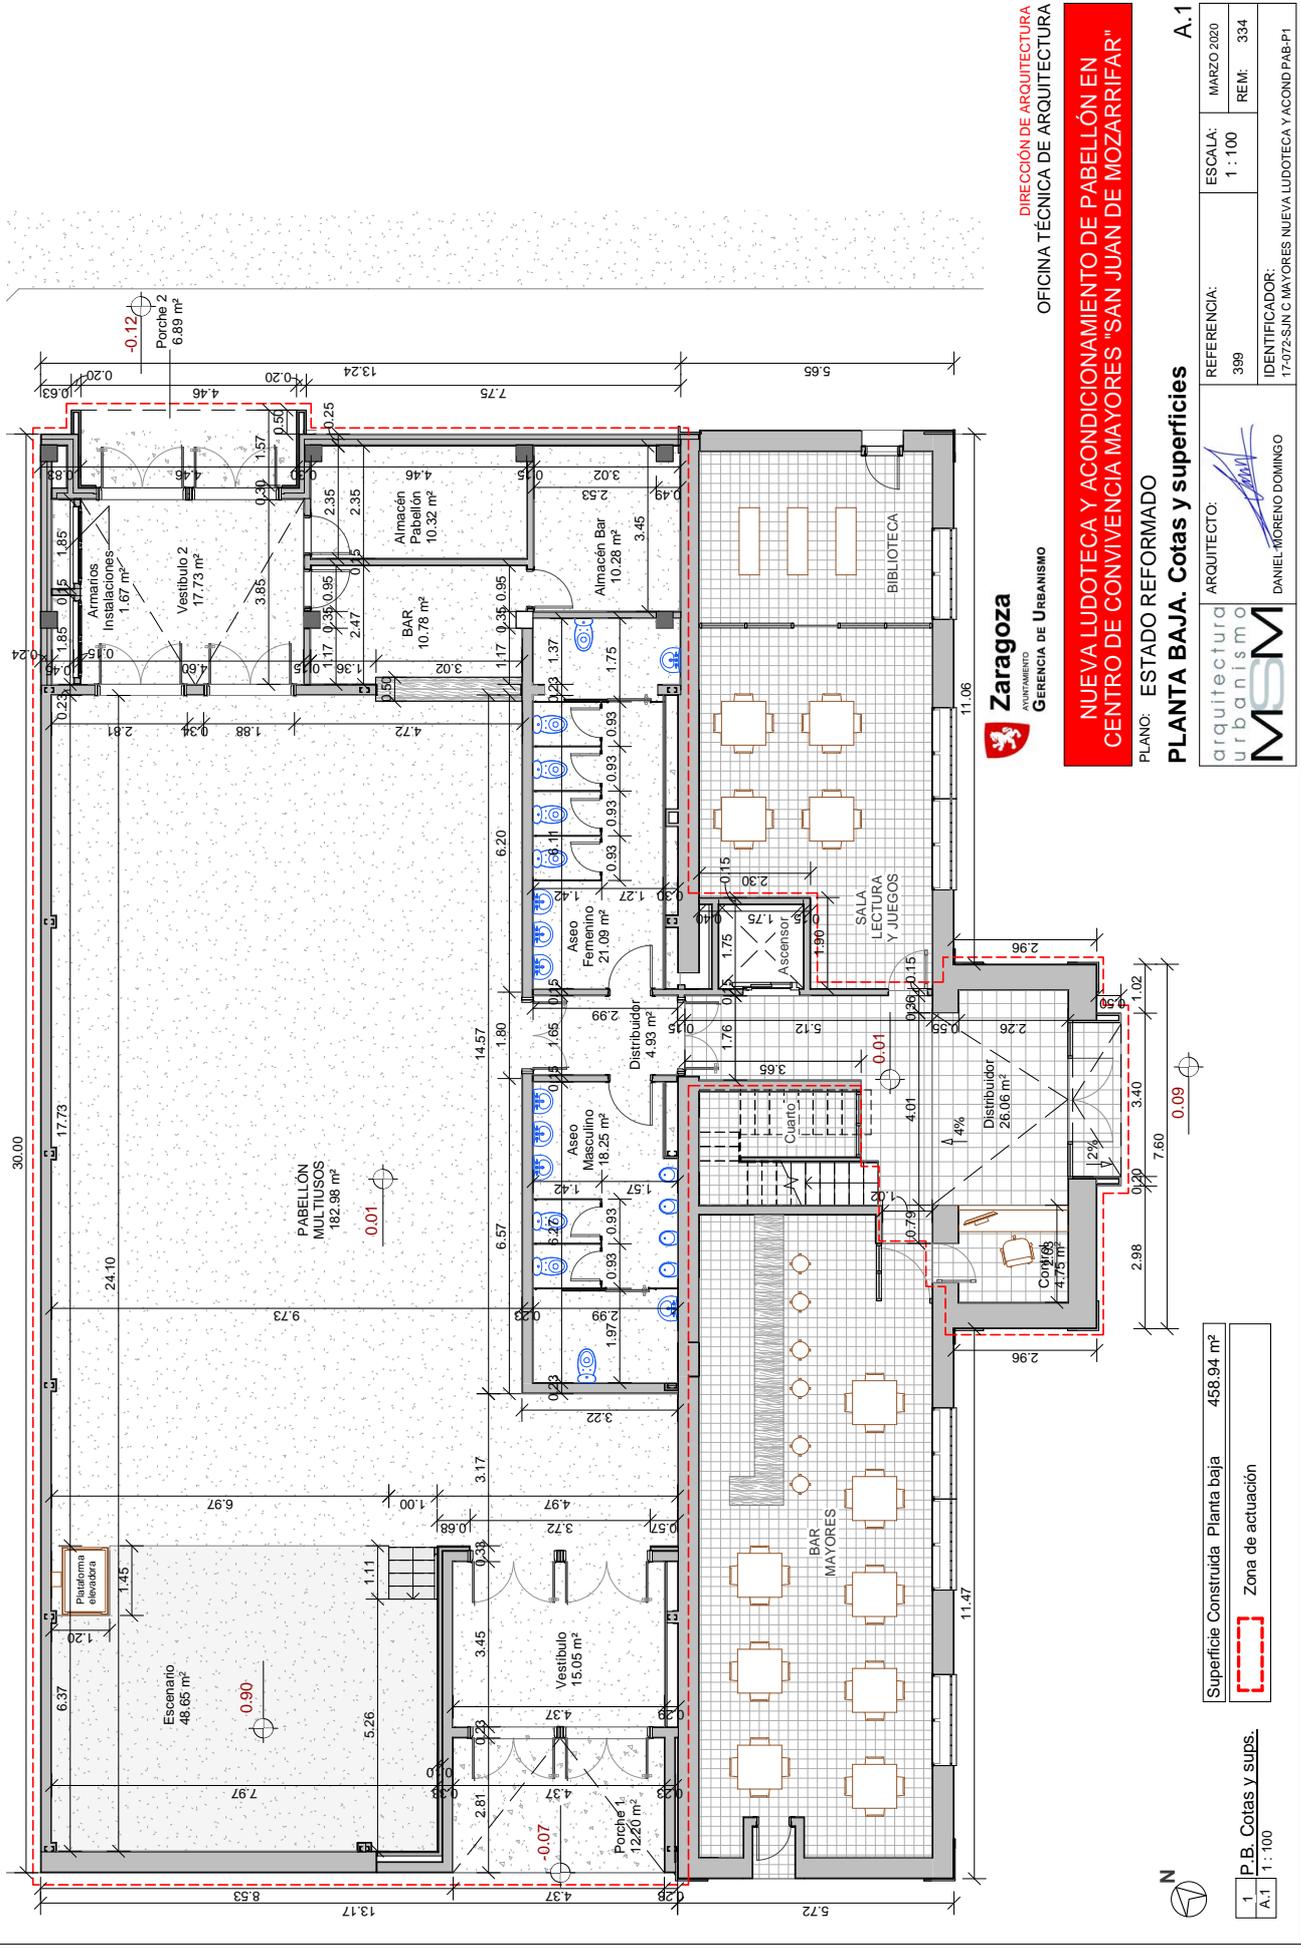

Zaragoza
AYUNTAMIENTO
GERENCIA DE URBANISMO

DIRECCIÓN DE ARQUITECTURA
OFICINA TÉCNICA DE ARQUITECTURA

NUEVA LUDOTECA Y ACONDICIONAMIENTO DE PABELLÓN EN CENTRO DE CONVIVENCIA MAYORES 'SAN JUAN DE MOZARRIFAR'

PLANO: ESTADO REFORMADO
PLANTA BAJA. Cotas y superficies


REFERENCIA: 399
 ESCALA: 1 - 100
 MARZO 2020
 REM: 334

ARQUITECTO: DANIEL MORENO DOMINGO
 IDENTIFICADOR: 17-072-SJIN C MAYORES NUEVA LUDOTECA Y ACOND PAB-P1

A.1



Código Seguro de Verificación: 50297MTcMDA1NTcODc5MDY2NTY0Njgz

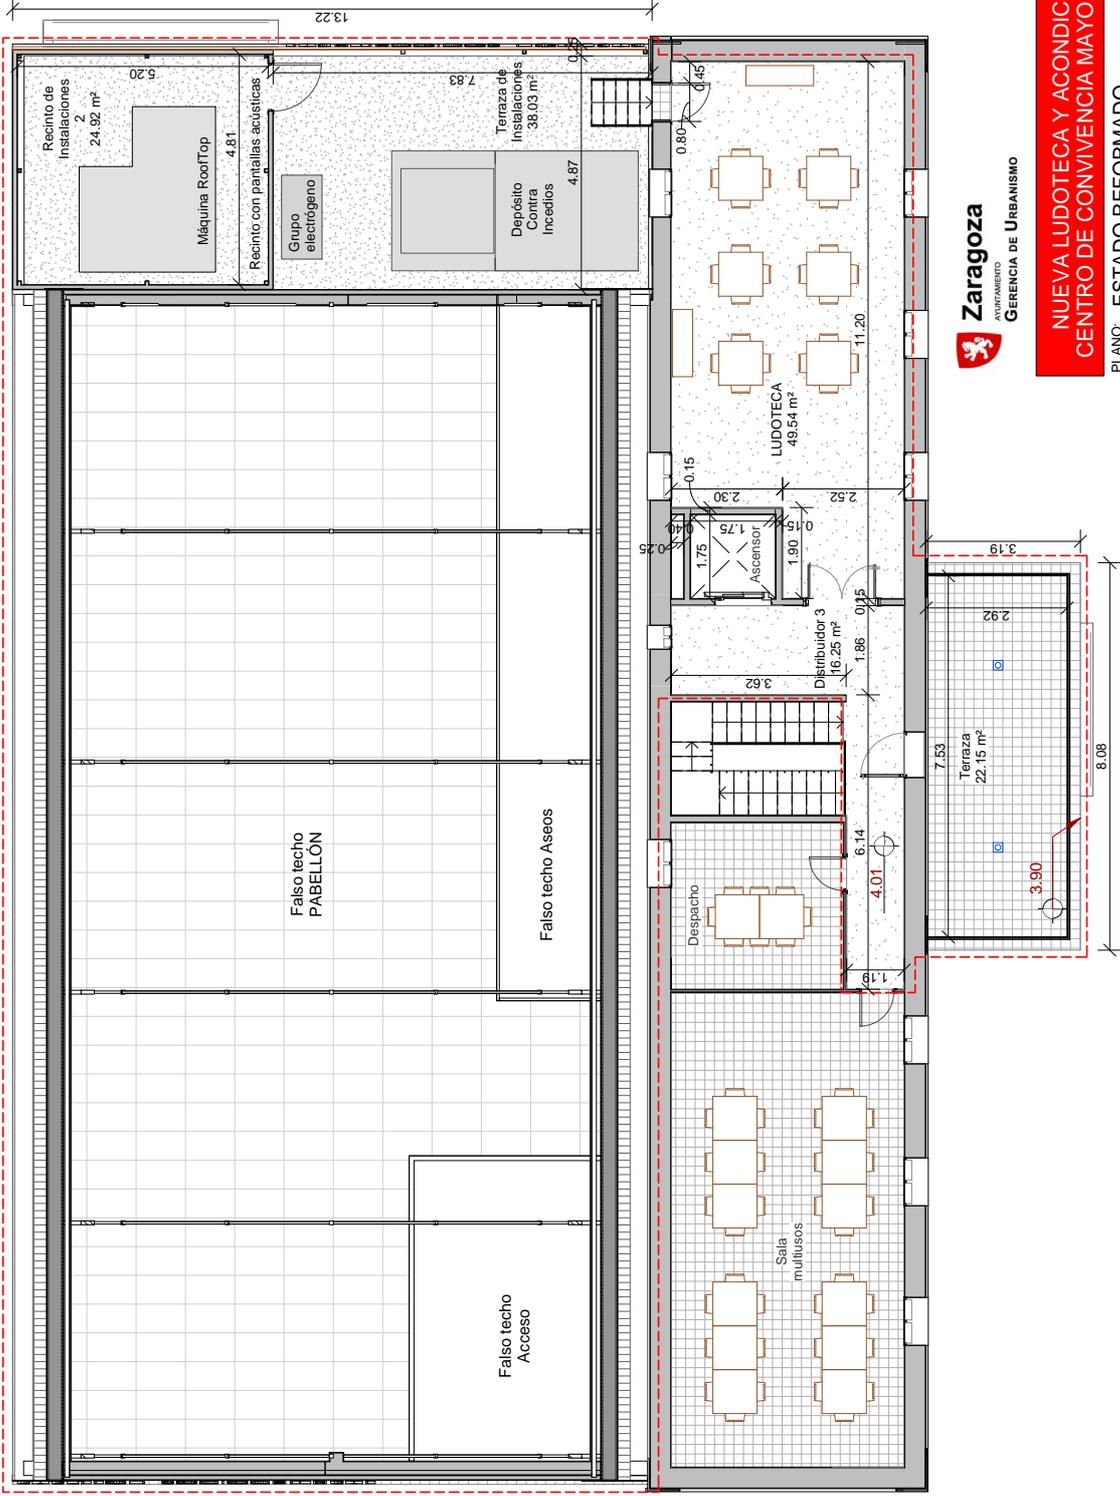

1	P.1º. Cotas y sups.	Superficie Construida Planta primera	87.76 m²
A.2	1:100	Zona de actuación	

ARQUITECTO:	DANIEL MORENO DOMINGO
REFERENCIA:	399
ESCALA:	1:100
MARZO 2020	REM: 334

A.2

PLANTA PRIMERA. Cotas y superficies

PLANO: ESTADO REFORMADO

NUEVA LUDOTECA Y ACONDICIONAMIENTO DE PABELLÓN EN CENTRO DE CONVIVENCIA MAYORES "SAN JUAN DE MOZARRIFAR"

Zaragoza
AYUNTAMIENTO
GERENCIA DE URBANISMO

DIRECCIÓN DE ARQUITECTURA
OFICINA TÉCNICA DE ARQUITECTURA



IDENTIFICADOR:
17-072-SJIN C MAYORES NUEVA LUDOTECA Y ACOND PAB-P1

Este documento contiene datos no especialmente protegidos

4295343_54_399_PLANOSBASICOSv2.pdf


ID FIRMA 13373155 PÁGINA 16 / 26

DOCUMENTO FIRMADO POR 1 FIRMANTE

1. ANA ISABEL VILLACAMPA DOURDIL - EL/LA TRAMITADOR/A

FECHA FIRMA

20 de febrero de 2025

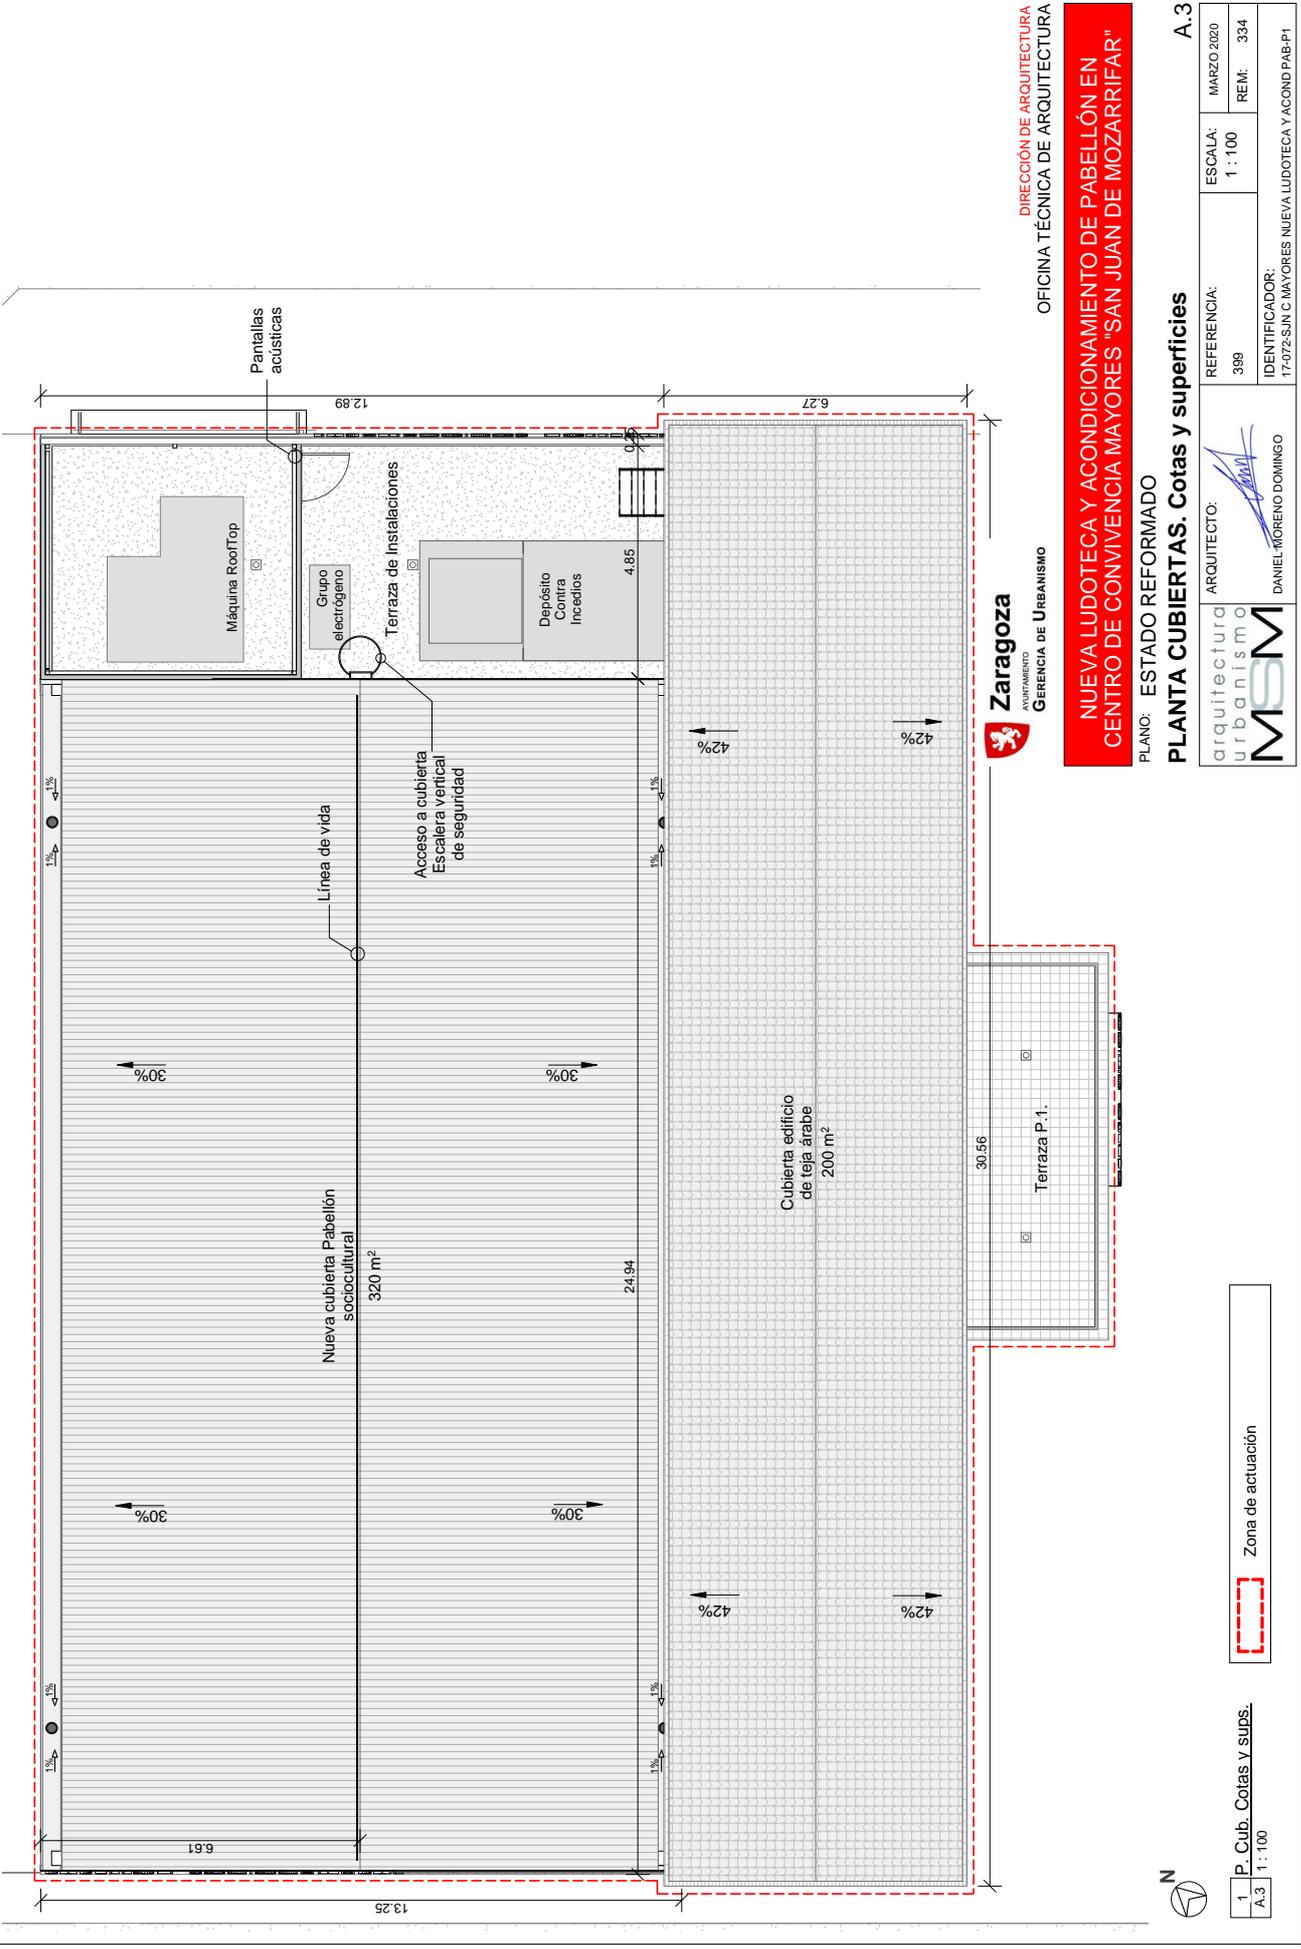

Zaragoza
AYUNTAMIENTO
GERENCIA DE URBANISMO

DIRECCIÓN DE ARQUITECTURA
OFICINA TÉCNICA DE ARQUITECTURA

NUEVA LUDOTECA Y ACONDICIONAMIENTO DE PABELLÓN EN CENTRO DE CONVIVENCIA MAYORES "SAN JUAN DE MOZARRIFAR"

PLANO: ESTADO REFORMADO

PLANTA CUBIERTAS. Cotas y superficies **A.3**

REFERENCIA:	399	ESCALA:	1 : 100	MARZO 2020
ARQUITECTO:		REM:	394	
IDENTIFICADOR:		17-072-SJIN C MAYORES NUEVA LUDOTECA Y ACOND PAB-P1		

arquitectura urbanismo
MSM

DANIEL MORENO DOMINGO

Zona de actuación

1 P. Cub. Cotas y sups.
A.3 1 : 100

Este documento contiene datos no especialmente protegidos

ID FIRMA 13373155 PÁGINA 17 / 26

4295343_54_399_PLANOSBASICOSv2.pdf

FIRMADO POR 1 FIRMANTE



1. ANA ISABEL VILLACAMPA DOURDIL - EL/LA TRAMITADOR/A

FECHA FIRMA


20 de febrero de 2025



SECCIÓN A-A'
SECCIÓN B-B'

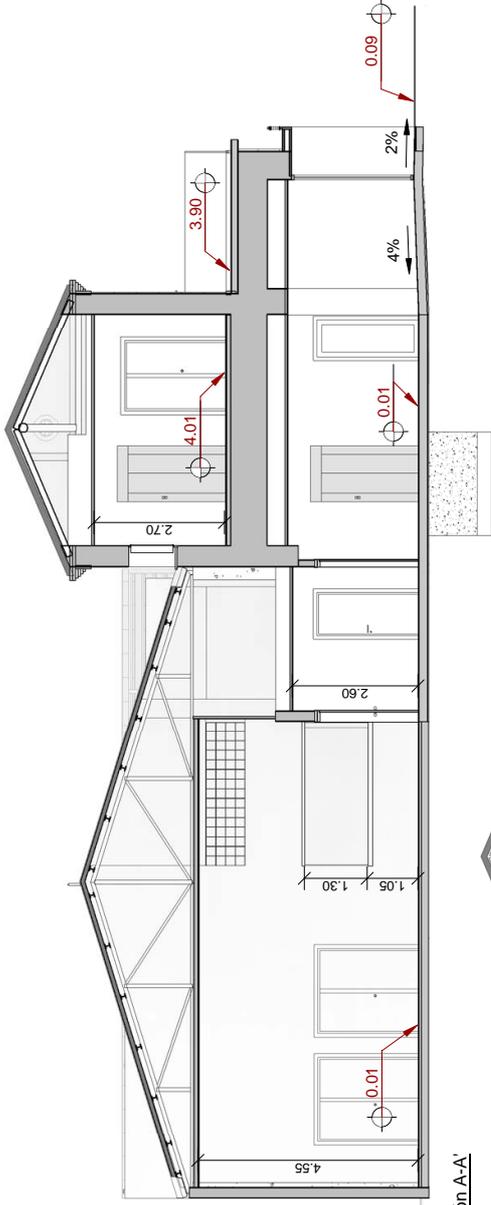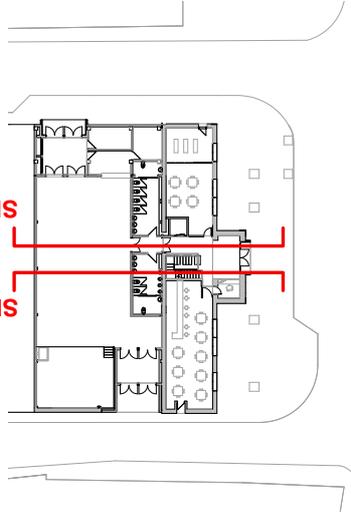

2 Sección A-A'
A.4 1:100

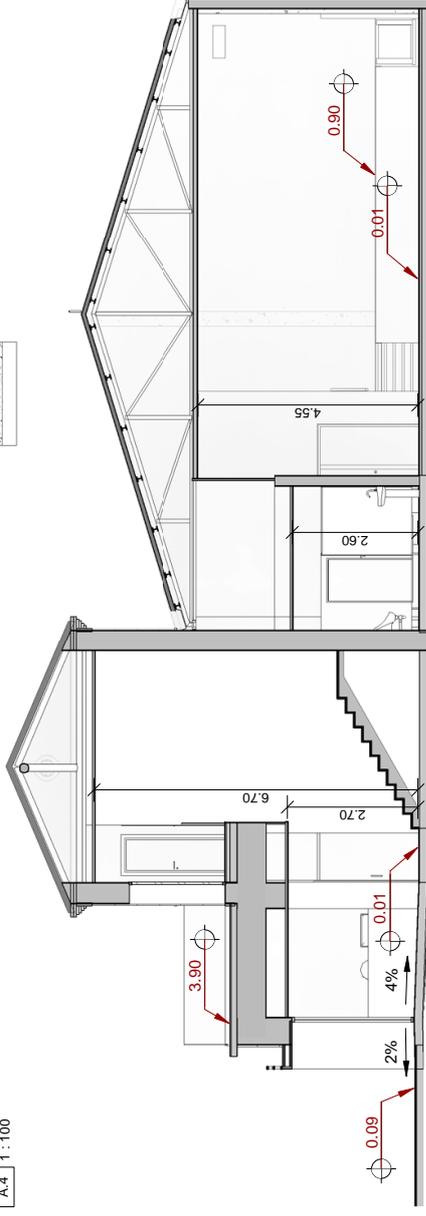

1 Sección B-B'
A.4 1:100



DIRECCIÓN DE ARQUITECTURA
OFICINA TÉCNICA DE ARQUITECTURA

NUEVA LUDOTECA Y ACONDICIONAMIENTO DE PABELLÓN EN CENTRO DE CONVIVENCIA MAYORES "SAN JUAN DE MOZARRIFAR"

PLANO: ESTADO REFORMADO

SECCIÓN A-A' y B-B'

A.4

arquitectura urbanismo MSM	ARQUITECTO: 	REFERENCIA: 399	ESCALA: Como se indica	MARZO 2020
DANIEL MORENO DOMINGO		IDENTIFICADOR: 17-072-SJIN C MAYORES NUEVA LUDOTECA Y ACOND PA&B-P1	REM: 334	

Este documento contiene datos no especialmente protegidos

4295343_54_399_PLANOSBASICOSv2.pdf


ID FIRMA 13373155 PÁGINA 18 / 26

FIRMADO POR 1 FIRMANTE

1. ANA ISABEL VILLACAMPA DOURDIL - EL/LA TRAMITADOR/A


FECHA FIRMA

20 de febrero de 2025

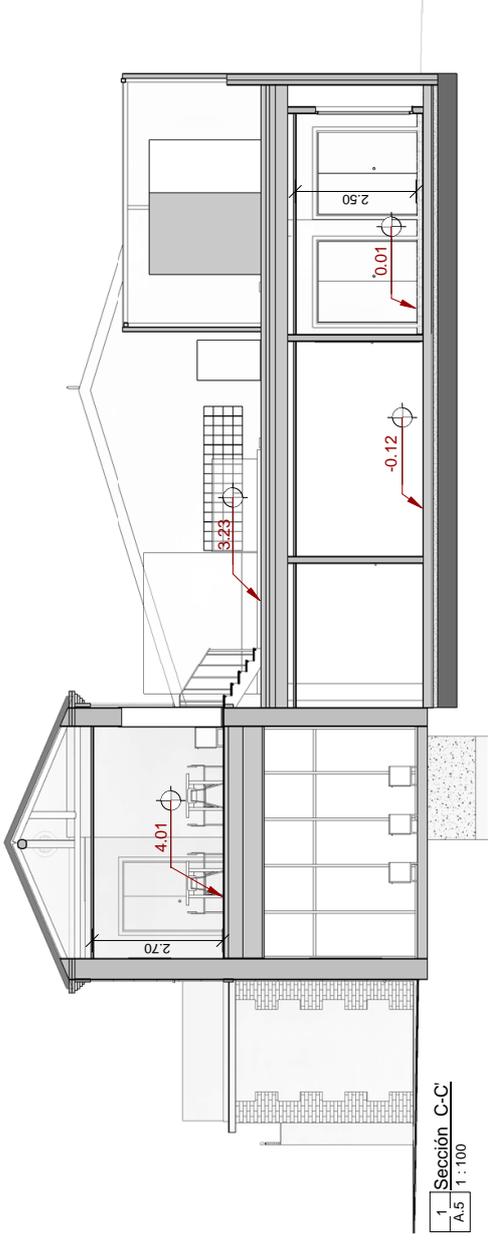

1 Sección C-C
A.5 1:100

SECCIÓN C-C

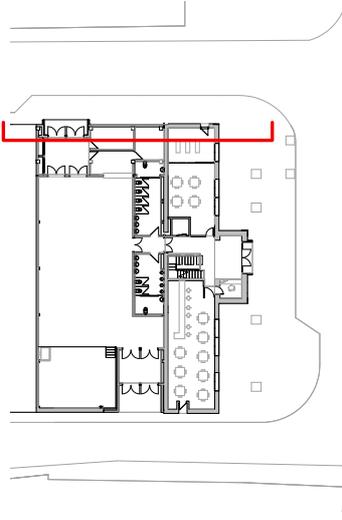

DIRECCIÓN DE ARQUITECTURA
OFICINA TÉCNICA DE ARQUITECTURA

NUEVA LUDOTECA Y ACONDICIONAMIENTO DE PABELLÓN EN
CENTRO DE CONVIVENCIA MAYORES "SAN JUAN DE MOZARRIFAR"

PLANO: ESTADO REFORMADO

SECCIÓN C-C

A.5



ARQUITECTO:
DANIEL MORENO DOMINGO

REFERENCIA:	399	ESCALA:	Como se indica	MARZO 2020
IDENTIFICADOR:	17-072-S/JN C MAYORES NUEVA LUDOTECA Y ACOND PAB-P1	REM:	394	

Este documento contiene datos no especialmente protegidos

4295343_54_399_PLANOSBASICOSv2.pdf

ID FIRMA 13373155 PÁGINA 19 / 26


DOCUMENTO

FIRMADO POR 1 FIRMANTE


1. ANA ISABEL VILLACAMPA DOURDIL - EL/LA TRAMITADOR/A

FECHA FIRMA

20 de febrero de 2025

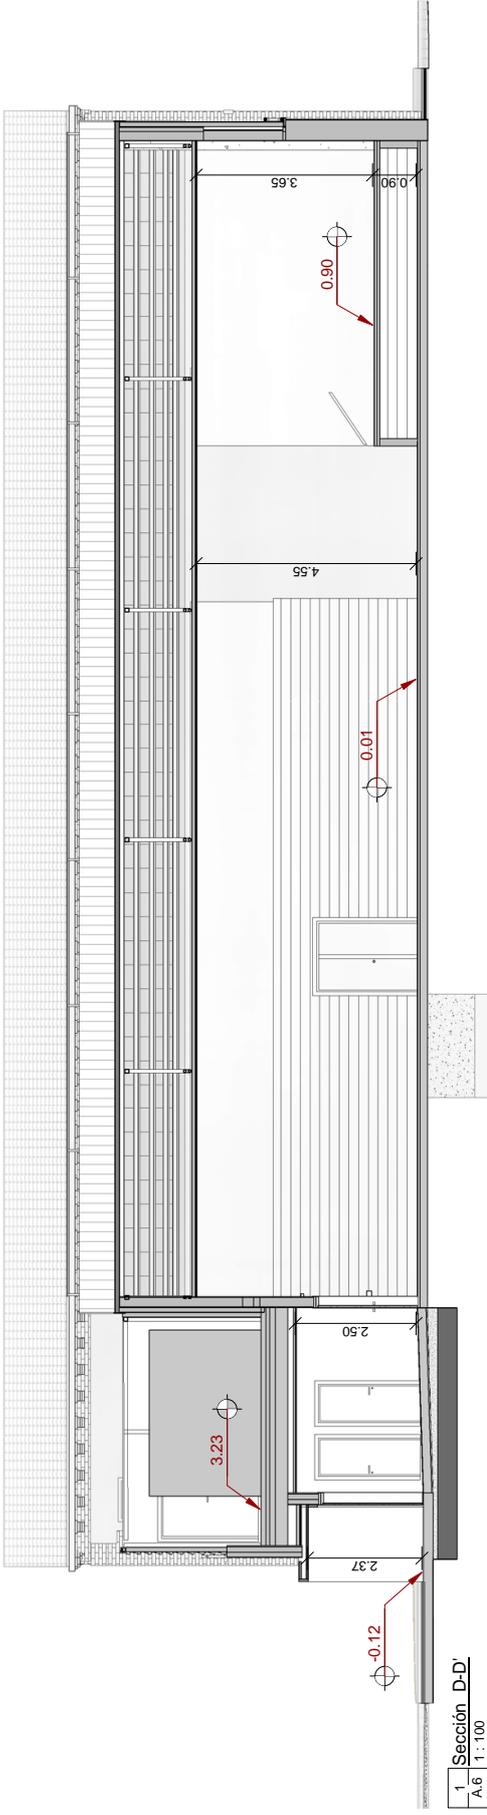

1 Sección D-D'
A.6 1 : 100

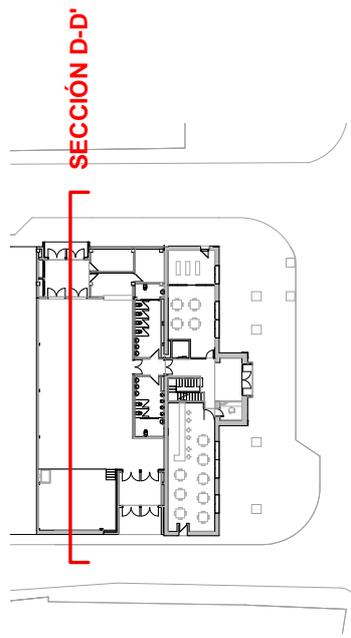

DIRECCIÓN DE ARQUITECTURA
OFICINA TÉCNICA DE ARQUITECTURA

NUEVA LUDOTECA Y ACONDICIONAMIENTO DE PABELLÓN EN CENTRO DE CONVIVENCIA MAYORES "SAN JUAN DE MOZARRIFAR"

PLANO: ESTADO REFORMADO

SECCIÓN D-D'

A.6

arquitectura urbanismo MSM	ARQUITECTO: 	REFERENCIA: 399	ESCALA: Como se indica	MARZO 2020 REM: 394
DANIEL MORENO DOMINGO		IDENTIFICADOR: 17-072-S/JIN C MAYORES NUEVA LUDOTECA Y ACOND PA6-B-P1		


Este documento contiene datos no especialmente protegidos

FIRMADO POR 1 FIRMANTE


1. ANA ISABEL VILLACAMPA DOURDIL - EL/LA TRAMITADOR/A

FECHA FIRMA

20 de febrero de 2025

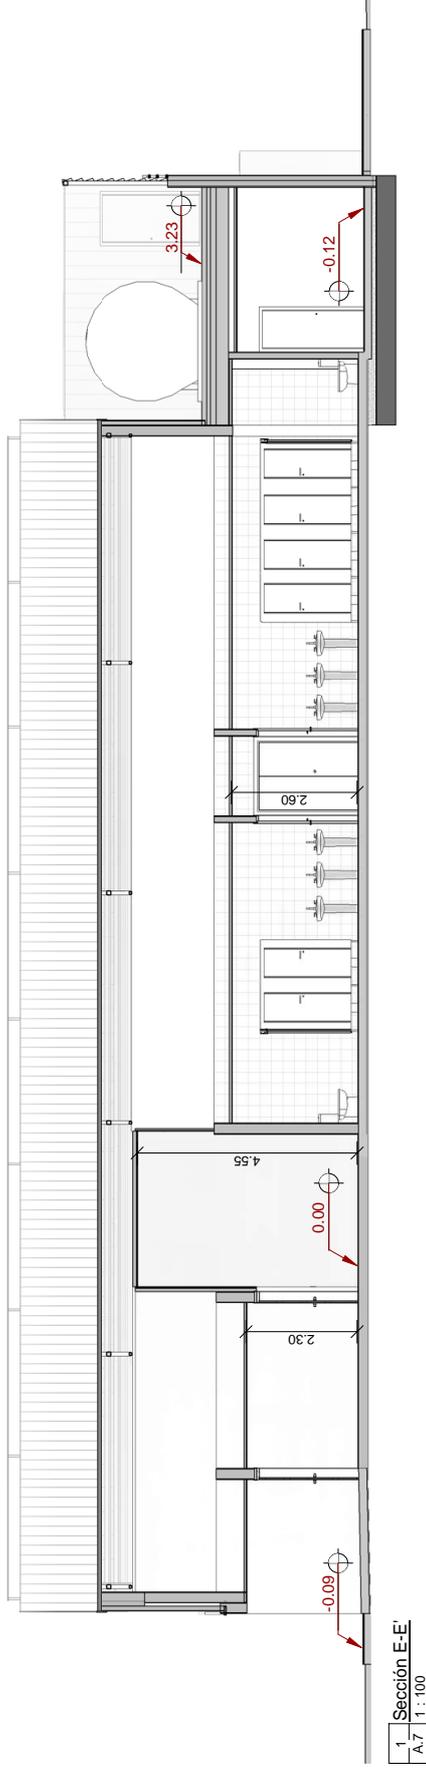

1 Sección E-E'
A.7 1:100

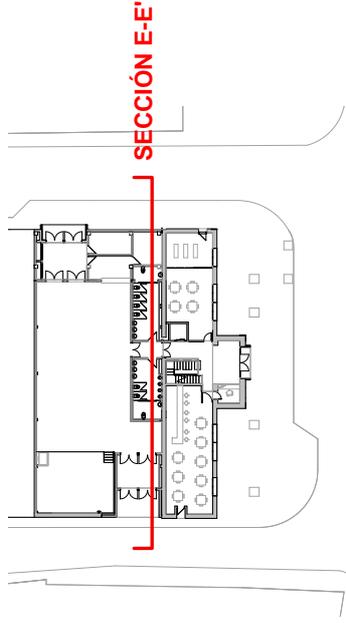

DIRECCIÓN DE ARQUITECTURA
OFICINA TÉCNICA DE ARQUITECTURA

**NUEVA LUDOTECA Y ACONDICIONAMIENTO DE PABELLÓN EN
CENTRO DE CONVIVENCIA MAYORES "SAN JUAN DE MOZARRIFAR"**

PLANO: ESTADO REFORMADO

SECCIÓN E-E'

A.7



ARQUITECTO:
DANIEL MORENO DOMINGO

REFERENCIA:	399	ESCALA:	Como se indica	MARZO 2020
IDENTIFICADOR:	17-072-SJIN C MAYORES NUEVA LUDOTECA Y ACOND PAB-P1	REM:	394	

Este documento contiene datos no especialmente protegidos

4295343_54_399_PLANOSBASICOSv2.pdf

DOCUMENTO

ID FIRMA

13373155

PÁGINA


21 / 26

FIRMADO POR 1 FIRMANTE


1. ANA ISABEL VILLACAMPA DOURDIL - EL/LA TRAMITADOR/A

FECHA FIRMA

20 de febrero de 2025

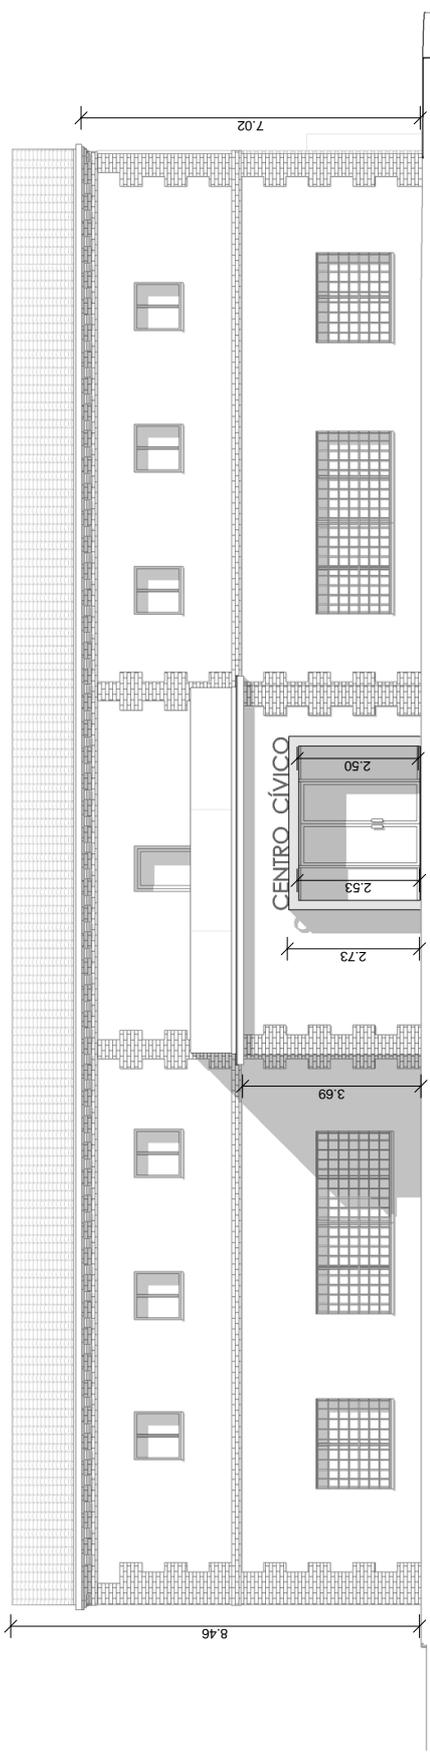

2 Alzado SUR
A.8 1:100

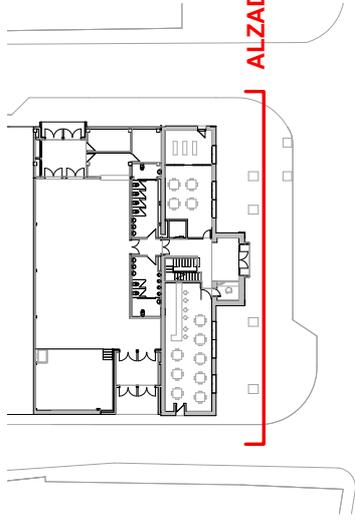

DIRECCIÓN DE ARQUITECTURA
OFICINA TÉCNICA DE ARQUITECTURA

NUEVA LUDOTECA Y ACONDICIONAMIENTO DE PABELLÓN EN CENTRO DE CONVIVENCIA MAYORES "SAN JUAN DE MOZARRIFAR"

PLANO: ESTADO REFORMADO

ALZADO SUR

A.8



ARQUITECTO:
DANIEL MORENO DOMINGO

REFERENCIA:
399

ESCALA:
Como se indica

MARZO 2020
REM: 394

IDENTIFICADOR:
17-072-S/JN C MAYORES NUEVA LUDOTECA Y ACOND PA&B-P1

Este documento contiene datos no especialmente protegidos

4295343_54_399_PLANOSBASICOSv2.pdf

ID FIRMA 13373155 PÁGINA 22 / 26




DOCUMENTO

FIRMADO POR 1 FIRMANTE

1. ANA ISABEL VILLACAMPA DOURDIL - EL/LA TRAMITADOR/A

FECHA FIRMA

20 de febrero de 2025

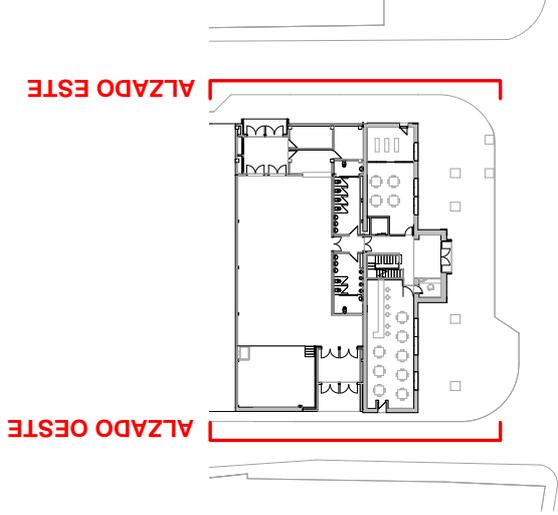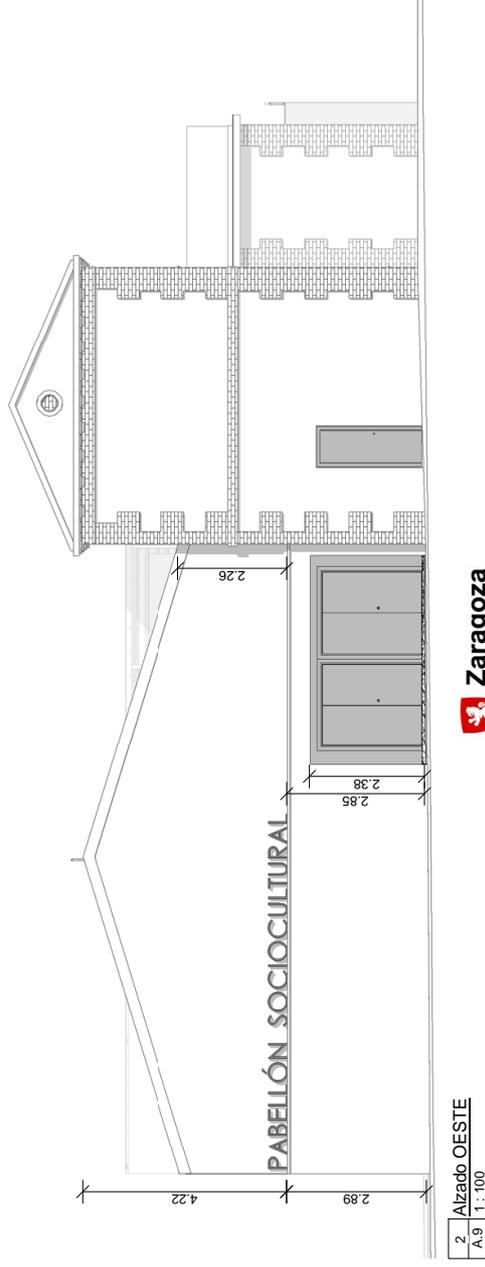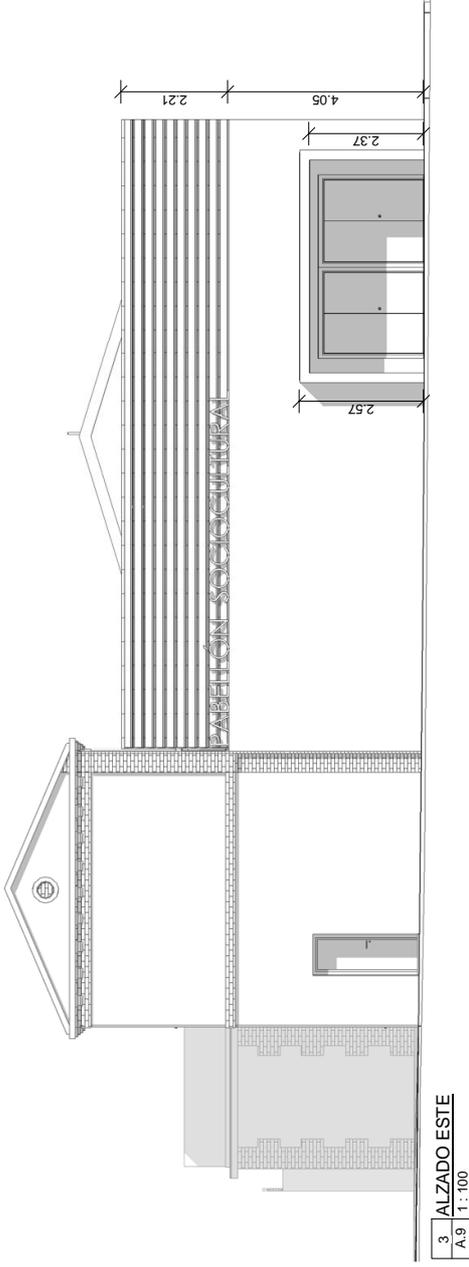

DIRECCIÓN DE ARQUITECTURA
OFICINA TÉCNICA DE ARQUITECTURA

NUEVA LUDOTECA Y ACONDICIONAMIENTO DE PABELLÓN EN CENTRO DE CONVIVENCIA MAYORES "SAN JUAN DE MOZARRIFAR"

PLANO: ESTADO REFORMADO
ALZADO ESTE y OESTE

ARQUITECTO:	REFERENCIA:	ESCALA:	A.9
DANIEL MORENO DOMINGO	399	Como se indica	MARZO 2020
IDENTIFICADOR:		REM:	334
17-072-S/JN C MAYORES NUEVA LUDOTECA Y ACOND PA&B-P1			

Este documento contiene datos no especialmente protegidos

FIRMADO POR 1 FIRMANTE

1. ANA ISABEL VILLACAMPA DOURDIL - EL/LA TRAMITADOR/A

FECHA FIRMA

20 de febrero de 2025



Vista exterior Plaza de España



DIRECCIÓN DE ARQUITECTURA
OFICINA TÉCNICA DE ARQUITECTURA

**NUEVA LUDOTECA Y ACONDICIONAMIENTO DE PABELLÓN EN
CENTRO DE CONVIVENCIA MAYORES "SAN JUAN DE MOZARRIFAR"**

PLANO: ESTADO REFORMADO

INFOGRAFÍA 1

IN.1

arquitectura urbanismo MSM	ARQUITECTO: 	REFERENCIA: 399	ESCALA:	MARZO 2020
DANIEL MORENO DOMINGO		IDENTIFICADOR: 17-072-SJIN C MAYORES NUEVA LUDOTECA Y ACOND PAB-P1	REM:	334

Este documento contiene datos no especialmente protegidos

4295343_54_399_PLANOSBASICOSv2.pdf

ID FIRMA 13373155 PÁGINA 24 / 26

DOCUMENTO

FIRMADO POR 1 FIRMANTE

1. ANA ISABEL VILLACAMPA DOURDIL - EL/LA TRAMITADOR/A

FECHA FIRMA

20 de febrero de 2025



Vista exterior c/ San Roque



DIRECCIÓN DE ARQUITECTURA
OFICINA TÉCNICA DE ARQUITECTURA

NUEVA LUDOTECA Y ACONDICIONAMIENTO DE PABELLÓN EN CENTRO DE CONVIVENCIA MAYORES "SAN JUAN DE MOZARRIFAR"

PLANO: ESTADO REFORMADO

INFOGRAFÍA 2

IN.2

arquitectura urbanismo MSM	ARQUITECTO: 	REFERENCIA: 399	ESCALA:	MARZO 2020
DANIEL MORENO DOMINGO		IDENTIFICADOR: 17-072-SJIN C MAYORES NUEVA LUDOTECA Y ACOND PAB-P1	REM:	394

Este documento contiene datos no especialmente protegidos

4295343_54_399_PLANOSBASICOSv2.pdf

ID FIRMA 13373155 PÁGINA 25 / 26

DOCUMENTO

FIRMADO POR 1 FIRMANTE

1. ANA ISABEL VILLACAMPA DOURDIL - EL/LA TRAMITADOR/A

FECHA FIRMA

20 de febrero de 2025



Vista exterior c/ Francisco Moreno



DIRECCIÓN DE ARQUITECTURA
OFICINA TÉCNICA DE ARQUITECTURA

NUEVA LUDOTECA Y ACONDICIONAMIENTO DE PABELLÓN EN CENTRO DE CONVIVENCIA MAYORES "SAN JUAN DE MOZARRIFAR"

PLANO: ESTADO REFORMADO

INFOGRAFÍA 3

IN.3

arquitectura urbanismo MSM	ARQUITECTO: 	REFERENCIA: 399	ESCALA:	MARZO 2020
DANIEL MORENO DOMINGO		IDENTIFICADOR: 17-072-SJIN C MAYORES NUEVA LUDOTECA Y ACOND PAB-P1	REM:	334

Este documento contiene datos no especialmente protegidos

4295343_54_399_PLANOSBASICOSv2.pdf

ID FIRMA 13373155 PÁGINA 26 / 26

DOCUMENTO

FIRMADO POR 1 FIRMANTE

1. ANA ISABEL VILLACAMPA DOURDIL - EL/LA TRAMITADOR/A

FECHA FIRMA

20 de febrero de 2025