
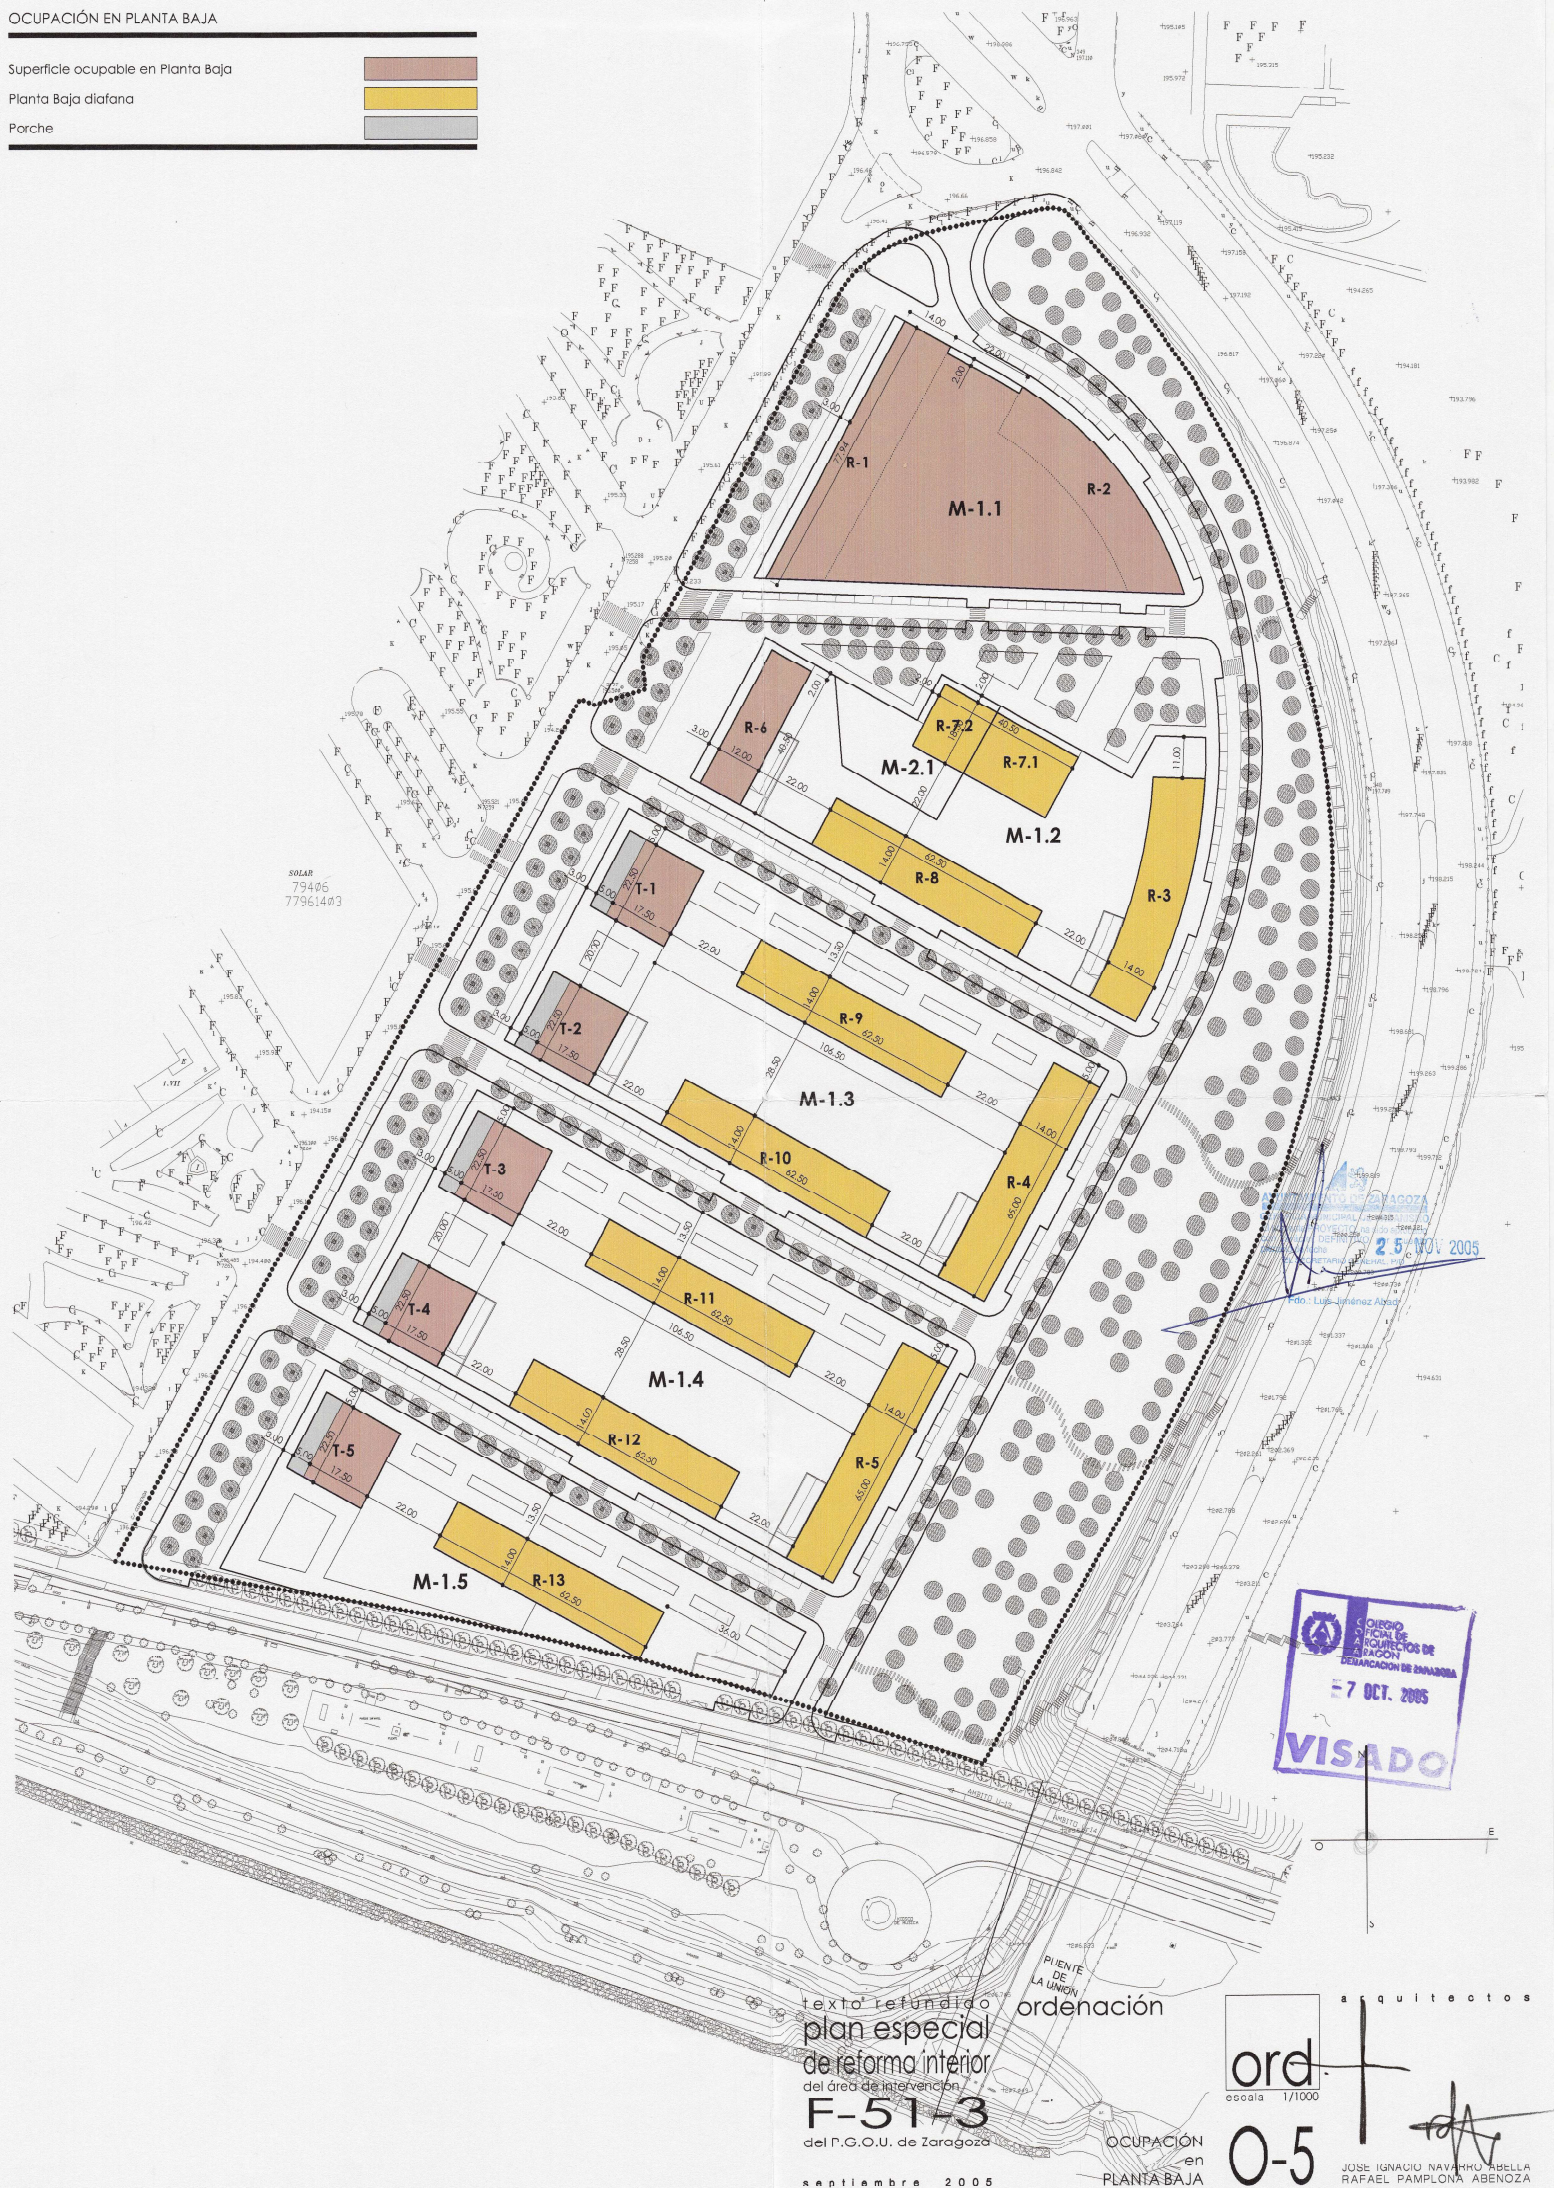


Superficie ocupable en Planta Baja

Planta Baja diáfana

Porche

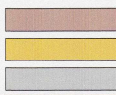

texto refundido  
plan especial  
de reforma interior  
del área de intervención  
**F-51-3**  
del P.G.O.U. de Zaragoza

septiembre 2005

ordenación

ord.  
escala 1/1000

O-5

Ocupación  
en  
PLANTA BAJA

arquitectos

JOSE IGNACIO NAVARRO ABELLA  
RAFAEL PAMPLONA ABEÑOZA