V1 (1 ud)

Carpintería exterior de aluminio con rotura de puente térmico, en color aluminio natural, una hoja oscilobatiente.

Vidrio climaplus silence o similar, espesor total de 24 mm. 6(12)33.1.

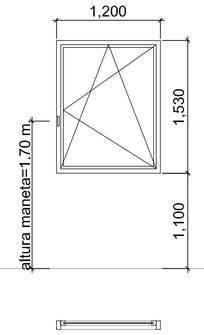

MARCO	aluminio
HOJA	climaplus silence 6(12)33.1
MECANISMOS	acero inoxidable

U carpintería = 2,8 w/m²K

V2 (6 ud)

Carpintería exterior de aluminio con rotura de puente térmico, en color aluminio natural, una hoja oscilobatiente.

Vidrio climaplus silence o similar, espesor total de 24 mm. 6(12)33.1.

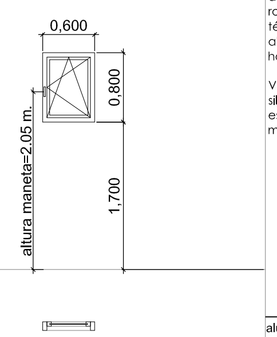

MARCO	aluminio
HOJA	climaplus silence 6(12)33.1
MECANISMOS	acero inoxidable

U carpintería = 2,8 w/m²K

V3 (2 ud)

Carpintería exterior de aluminio con rotura de puente térmico, en color aluminio natural, parte superior oscilobatiente e inferior fija.

Vidrio climaplus silence o similar, espesor total de 24 mm. 6(12)33.1.

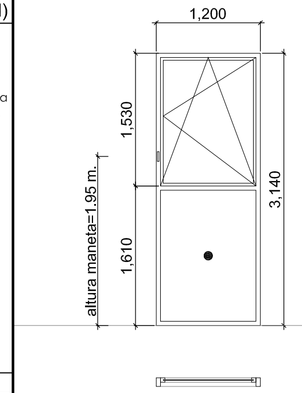

MARCO	aluminio
HOJA	climaplus silence 6(12)33.1
MECANISMOS	acero inoxidable

U carpintería = 2,8 w/m²K

V4 (1 ud)

Carpintería exterior de aluminio con rotura de puente térmico,en color aluminio natural, dos hojas correderas.

Vidrio climaplus silence o similar, espesor total de 24 mm. 6(12)33.1.

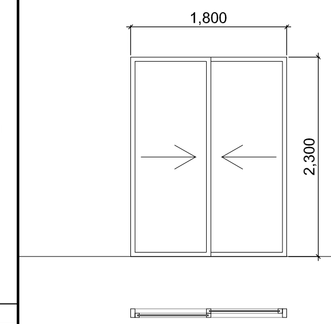

MARCO	aluminio
HOJA	climaplus silence 6(12)33.1
MECANISMOS	acero inoxidable

U carpintería = 2,8 w/m²K

V5 (1 ud)

Carpintería exterior de aluminio con rotura de puente térmico, en color aluminio natural, dos hojas correderas.

Vidrio climaplus silence o similar, espesor total de 24 mm. 6(12)33.1.

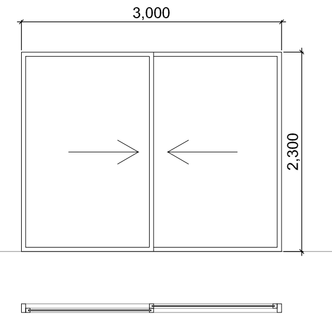

MARCO	aluminio
HOJA	climaplus silence 6(12)33.1
MECANISMOS	acero inoxidable

U carpintería = 2,8 w/m²K

V6 (1 ud)

Carpintería exterior de aluminio con rotura de puente térmico, en color aluminio natural, dos hojas correderas.

Vidrio climaplus silence o similar, espesor total de 24 mm. 6(12)33.1.

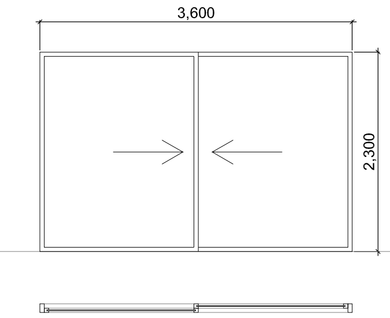

MARCO	aluminio
HOJA	climaplus silence 6(12)33.1
MECANISMOS	acero inoxidable

U carpintería = 2,8 w/m²K

V7 (1 ud)

Carpintería exterior de aluminio con rotura de puente térmico, en color aluminio natural, dos hojas correcras.

Vidrio climaplus silence o similar, espesor total de 24 mm. 6(12)33.1.

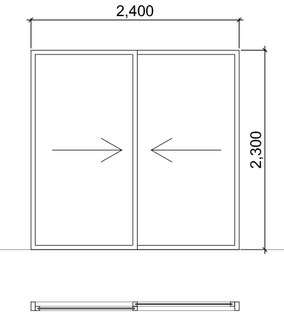

MARCO	aluminio
HOJA	climaplus silence 6(12)33.1
MECANISMOS	acero inoxidable

U carpintería = 2,8 w/m²K

V8 (1 ud)

Carpintería exterior de aluminio con rotura de puente térmico, en color aluminio natural, cuatro hojas correderas.

Vidrio climaplus silence o similar, espesor total de 24 mm. 6(12)33.1.

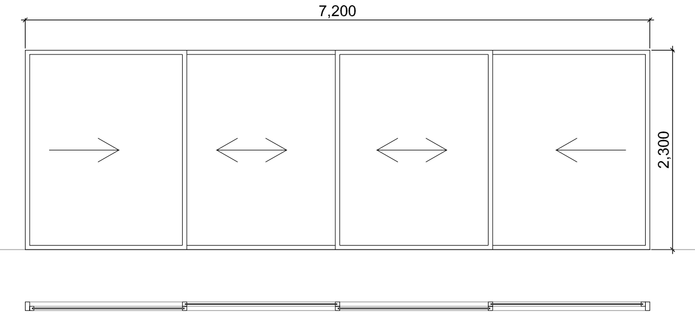

MARCO	aluminio
HOJA	climaplus silence 6(12)33.1
MECANISMOS	acero inoxidable

U carpintería = 2,8 w/m²K

V9 (3 ud)

Vidrio climaplus silence o similar, espesor total de 24 mm. 6(12)33.1. montada sobre junquillos de perfil en Ω 50.2.0 de acero pintado en color plata y sellados con silicona

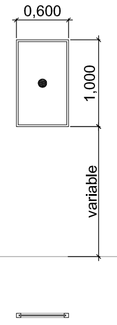

MARCO	aluminio
HOJA	climaplus silence 6(12)33.1
MECANISMOS	acero inoxidable

V10 (1 ud)

Carpintería exterior de aluminio con rotura de puente térmico, en color aluminio natural, una hoja abatible y una oscilobatiente superior.
Vidrio climaplus silence o similar, espesor total de 24 mm. 6(12)33.1.

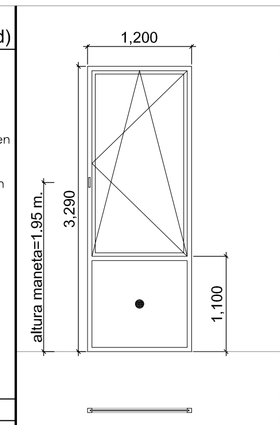

MARCO	aluminio
HOJA	climaplus silence 6(12)33.1
MECANISMOS	acero inoxidable

U carpintería = 2,8 w/m²K

V11 (1 ud)

Vidrio climaplus silence o similar, espesor total de 24 mm. 6(12)33.1. montada sobre junquillos de perfil en Ω 50.2.0 de acero pintado en color plata y sellados con silicona

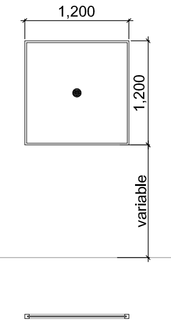

MARCO	aluminio
HOJA	climaplus silence 6(12)33.1
MECANISMOS	acero inoxidable

V12 (2 ud)

Carpintería exterior de aluminio con rotura de puente térmico, en color aluminio natural, una hoja oscilobatiente. Vidrio climaplus silence o similar, espesor total de 24 mm. 6(12)33.1.

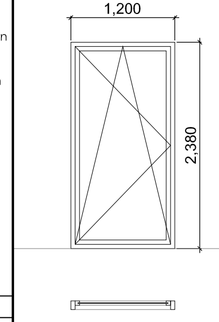

MARCO	aluminio
HOJA	climaplus silence 6(12)33.1
MECANISMOS	acero inoxidable

U carpintería = 2,8 w/m²K

V13 (2 ud)

Carpintería exterior de aluminio con rotura de puente térmico,en color aluminio natural, dos hojas abatibles.

Vidrio climaplus silence o similar, espesor total de 24 mm. 6(12)33.1.

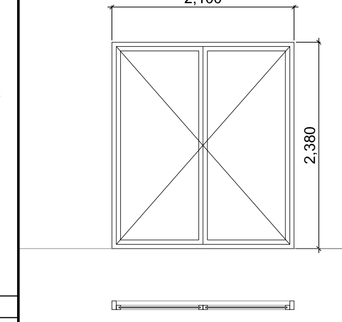

MARCO	aluminio
HOJA	climaplus silence 6(12)33.1
MECANISMOS	acero inoxidable

U carpintería = 2,8 w/m²K

V14 (2 ud)

Carpintería exterior de aluminio con rotura de puente térmico, en color aluminio natural, cuatro hojas oabatibles y un fijo.

Vidrio climaplus silence o similar, espesor total de 24 mm. 6(12)33.1.

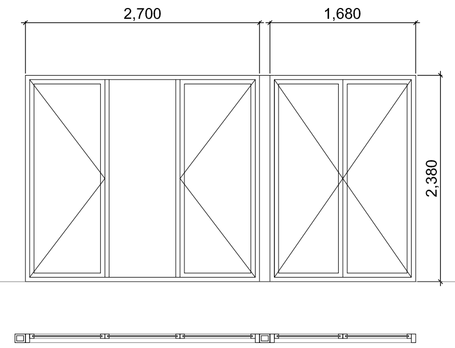

MARCO	aluminio
HOJA	climaplus silence 6(12)33.1
MECANISMOS	acero inoxidable

U carpintería = 2,8 w/m²K

V15 (1 ud)

Carpintería exterior de aluminio con rotura de puente térmico, en color aluminio natural, una hoja fija inferior y una oscilobatiente superior.
Vidrio climaplus silence o similar, espesor total de 24 mm. 6(12)33.1.

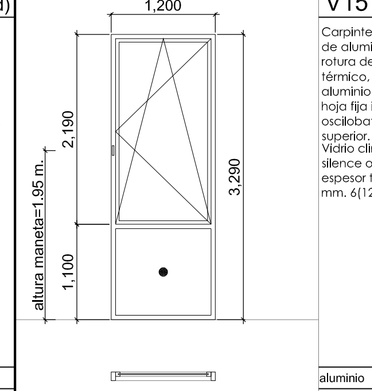

MARCO	aluminio
HOJA	climaplus silence 6(12)33.1
MECANISMOS	acero inoxidable

U carpintería = 2,8 w/m²K

V16 (1 ud)

Carpintería exterior de aluminio con rotura de puente térmico,en color aluminio natural, parte superior oscilobatiente y parte inferior fija.

Vidrio climaplus silence o similar, espesor total de 24 mm. 6(12)33.1.

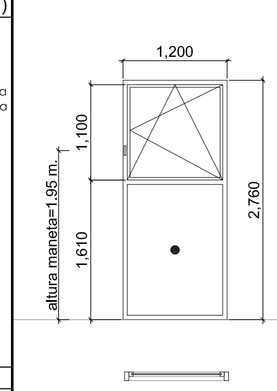

MARCO	aluminio
HOJA	climaplus silence * 6(12)33.1
MECANISMOS	acero inoxidable

U carpintería = 2,8 w/m²K

V17 (1 ud)

Vidrio climaplus silence o similar, espesor total de 24 mm. 6(12)33.1. montada sobre junquillos de perfil en Ω 50,2,0 de acero pintado en color plata y sellados con silicona

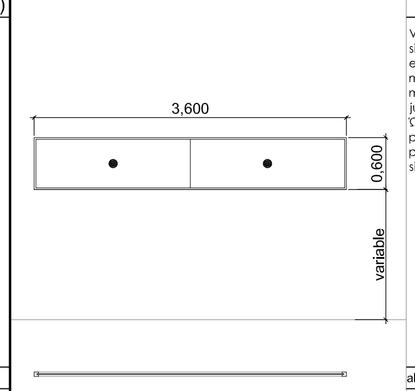

MARCO	aluminio
HOJA	climaplus silence 6(12)33.1
MECANISMOS	acero inoxidable

V18 (6 ud)

Carpintería exterior de aluminio con rotura de puente térmico,en color aluminio natural, fijo.

Vidrio climaplus silence o similar, vidrio de espesor total 28 mm. 44.1(12)44.1.

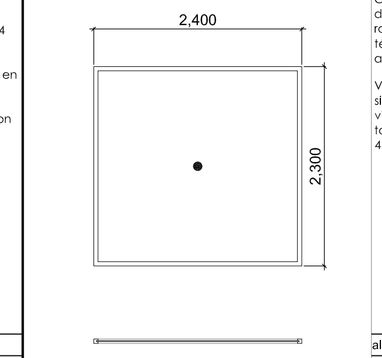

MARCO	aluminio
HOJA	Bajo emisivo 44.1(12)44.1
MECANISMOS	acero inoxidable

U carpintería = 2,8 w/m²K

V19 (2 ud)

Carpintería exterior de aluminio con rotura de puente térmico,en color aluminio natural, dos hojas abatibles.

Vidrio climaplus silence o similar, espesor total de 24 mm. 6(12)33.1.

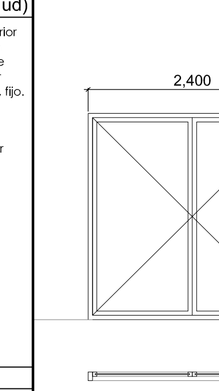

MARCO	aluminio
HOJA	climaplus silence 6(12)33.1
MECANISMOS	acero inoxidable

U carpintería = 2,8 w/m²K

V20 (1 ud)

Carpintería exterior de aluminio con rotura de puente térmico, en color aluminio natural, una hoja batiente y una oscilobatiente superior.

Vidrio climaplus silence o similar, espesor total de 24 mm. 6(12)33.1.

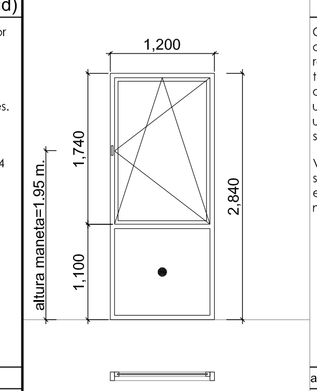

MARCO	aluminio
HOJA	climaplus silence 6(12)33.1
MECANISMOS	acero inoxidable

U carpintería = 2,8 w/m²K

V21 (1 ud)

Vidrio climaplus silence o similar, espesor total de 24 mm. 6(12)33.1. montada sobre junquillos de perfil en Ω 50.2.0 de acero pintado en color plata y sellados con silicona

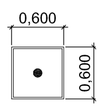

MARCO	aluminio
HOJA	climaplus silence 6(12)33.1
MECANISMOS	

Pe1 (1 ud)

Carpintería exterior de aluminio, en color aluminio natural, una hoja fija y la otra corredera.

Vidrio bajo emisivo, espesor total de 22 mm 33.1(10)33.1.

Sistema de apertura automático con pulsador y apertura de emergencia en caso de corte de energía eléctrica.

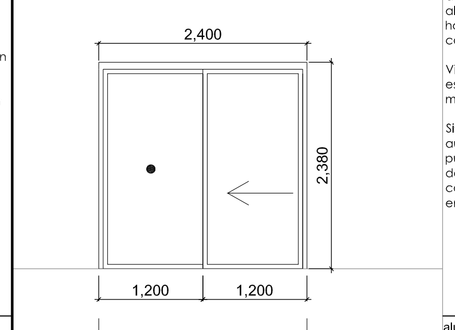

MARCO	aluminio
HOJA	Bajo emisivo 33.1(12)33.1
MECANISMOS	acero inoxidable

Pe2 (2 ud)

Carpintería exterior de aluminio con rotura de puente térmico, en color aluminio natural, dos hojas abatibles.

Vidrio climaplus silence o similar, espesor total de 24mm 6(12)33.1 Mecanismos y herrajes y en acero inoxidable.

Tiradores modelo DTSR1 400 IM(doble) de 500 mm de Tesa o similar, incluso cerradura y barrera antipánico al interior.

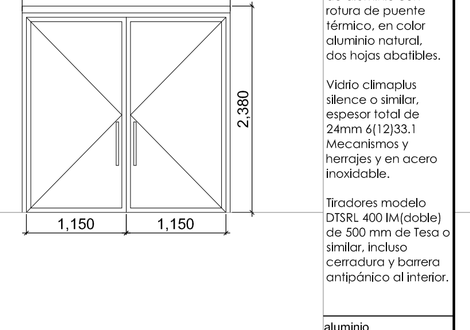

MARCO	aluminio
HOJA	climaplus silence 6(12)33.1
MECANISMOS	acero inoxidable

U carpintería = 2,8 w/m²K

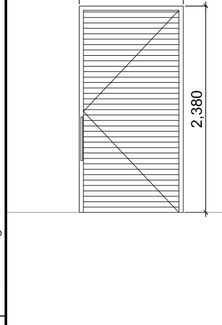

Pe3 (2 ud)

Puerta exterior de una hoja abatible de lamas de aluminio en color aluminio natural.

Barrera antipánico al interior.

MARCO	aluminio
HOJA	
MECANISMOS	acero inoxidable

TIPO DE VIDRIOS	TJuminosa %	Factor solar g +	Coeficiente U	Rw vidrio	CARACTERÍSTICAS
6/12/33.1	67	0,49	1,8	37 dB	Vidrio Climaplus Silence Composición: -Hoja exterior PLANITHERM "S" 6 mm -Camara de aire 12 mm -Hoja interior STADIP SILENCE de 3+3 mm con butiral transparente de 0,38 mm
44,1/12/44,1	66	0,49	1,8	37 dB	Vidrio bajo emisivo Composición: -Hoja exterior STADIP 4 mm + vidrio bajo emisivo PLANITHERM "S" de 4 mm, unidos con butiral transparente -Camara de aire 12 mm -hoja interior STADIP SILENCE de 4+4 mm con butiral transparente de 0,38 mm.
33.1/12/33.1	66	0,49	1,8	37 dB	Vidrio bajo emisivo Composición: -Hoja exterior STADIP 3 mm + vidrio bajo emisivo PLANITHERM "S" de 3 mm, unidos con butiral transparente -Camara de aire 12 mm -hoja interior STADIP SILENCE de 3+3 mm con butiral transparente de 0,38 mm.

TODA LA CARPINETRIA EXTERIOR DE ALUMINIO SE REALIZARA CON CARPINTERIA ALUGOM MODELO STILO 76 RPT (ABISAGRADA Y FIJA) Y SILVER 76 RPT (CORREDERAS) O SIMILAR

PLANTA SÓTANO
E:1/200

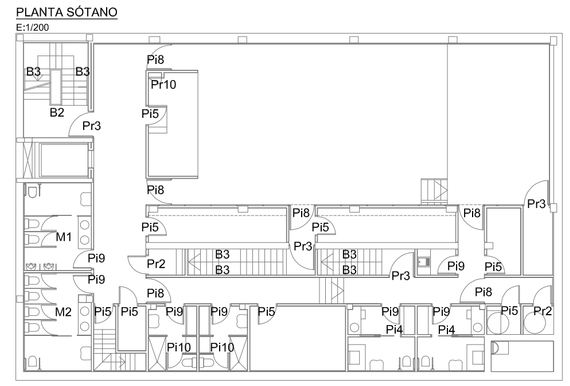

ALTILLO-INSTALACIONES
E:1/200

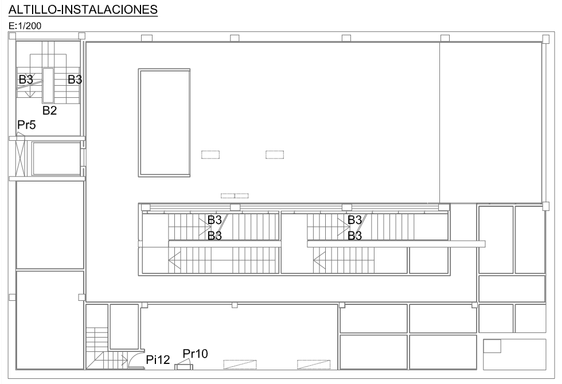

PLANTA BAJA
E:1/200

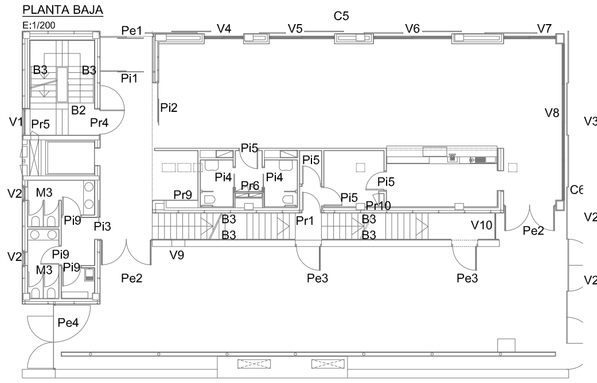

PLANTA PRIMERA
E:1/200

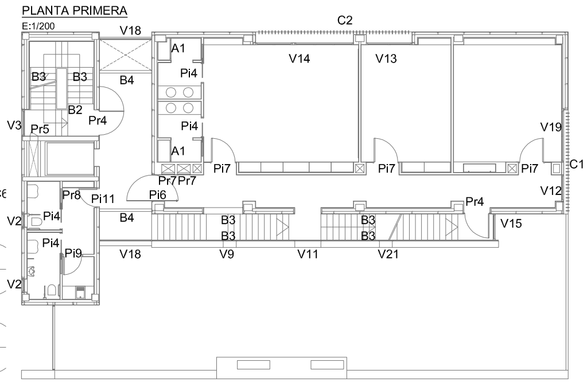

PLANTA SEGUNDA
E:1/200

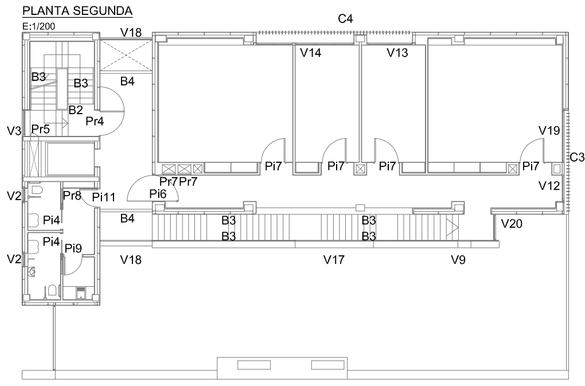

PLANTA CUBIERTA
E:1/200

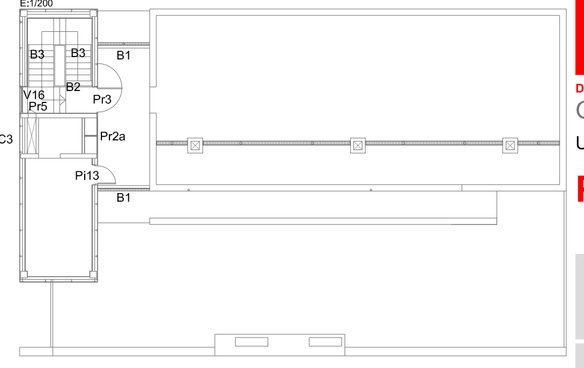

Zaragoza
AYUNTAMIENTO
GERENCIA DE URBANISMO

PROYECTO DE EJECUCIÓN DE CENTRO CONVIVENCIA DE PERSONAS MAYORES EN MONTAÑANA

DIRECCIÓN DE ARQUITECTURA

OFICINA DE PROYECTOS DE ARQUITECTURA

UNIDAD : GESTION DE PROYECTOS III

PLANO : CARPINTERIAS EXTERIORES

ARQUITECTO REDACTOR :	ASISTENCIA TÉCNICA	Nº PLANO :	SUSTITUYE A Nº PLANO :
ALBERTO RIVAS SORIA	Tragsa Grupo	A1-a	A1
	REFERENCIA : / EXPTE :	FECHA : SEPTIEMBRE 08	ESCALA : 1:50 y 1/200