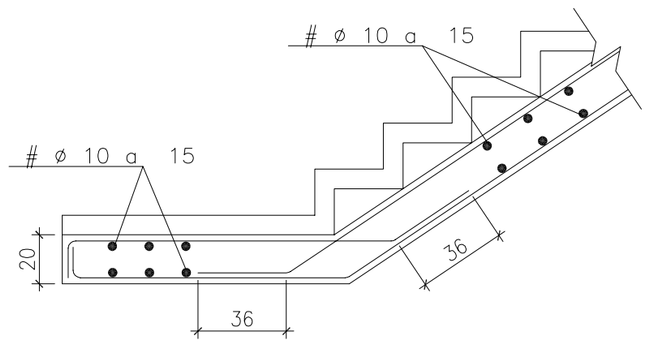

DETALLE ENTREGA DESCANSILLO A LOSA

ESCALA 1/25

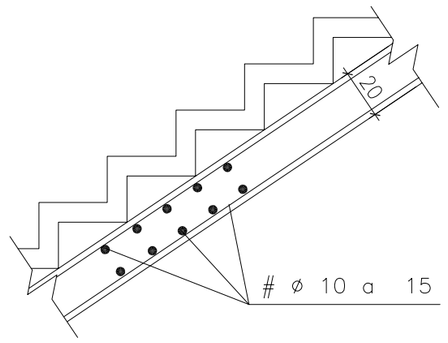

DETALLE LOSA

ESCALA 1/25

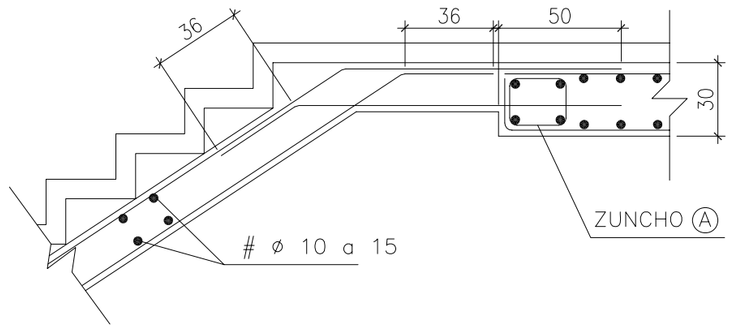

DETALLE ENTREGA LOSA A FORJADO

ESCALA 1/25

CUADRO DE CARACTERISTICAS SEGUN EHE				
ELEMENTO	LOCALIZACION	TIPIFICACION Y DENOMINACION	NIVEL DE CONTROL	COEFICIENTE DE SEGURIDAD
HORMIGON	MUROS, ZAPATAS y LOSAS DE CIMENTACIÓN	HA-25/B/40/IIa	ESTADISTICO	γ_c :1,5
	PILARES EXPUESTOS	HA-30/F/25/IIa/H	ESTADISTICO	γ_c :1,5
	PERGOLAS	HA-30/F/18/IIa/H	ESTADISTICO	γ_c :1,5
	PILARES	HA-25/B/25/I	ESTADISTICO	γ_c :1,5
	LOSAS y VIGAS DE FORJADO	HA-25/B/18/I	ESTADISTICO	γ_c :1,5
ACERO EN ARMADURAS	BARRAS	B-500S	ESTADISTICO	γ_s :1,15
	ALAMBRES DE MALLAS	B-500T		γ_s :1,15
EJECUCION	IGUAL A TODA LA OBRA			γ_c :1,5 α :1,6

Longitud requerida Lb de ANCLAJE Recto	
Diámetro mm	Anclaje cm
6	36
8	36
10	36
12	36
16	55
20	85
25	95

Longitud requerida de SOLAPE en ENANOS	
Diámetro mm	Anclaje cm
6	40
8	40
10	40
12	50
16	50
20	60
25	95

Longitud total de SOLAPE barras en vigas, zunchos, muros y losas	
Diámetro mm	Solape cm
6	50
8	50
10	50
12	50
16	110
20	170
25	270

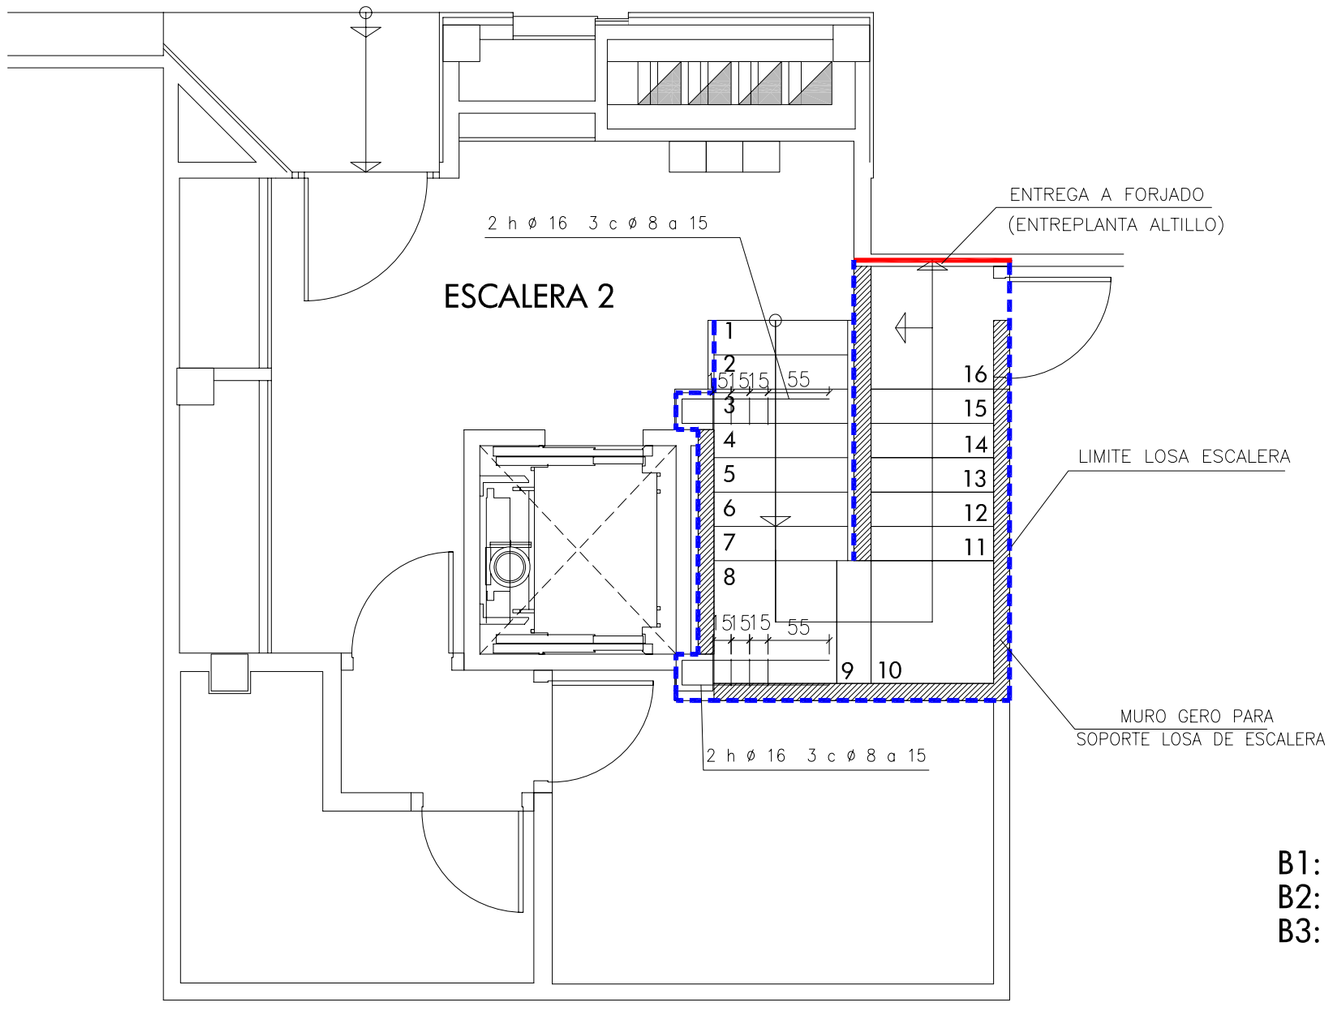

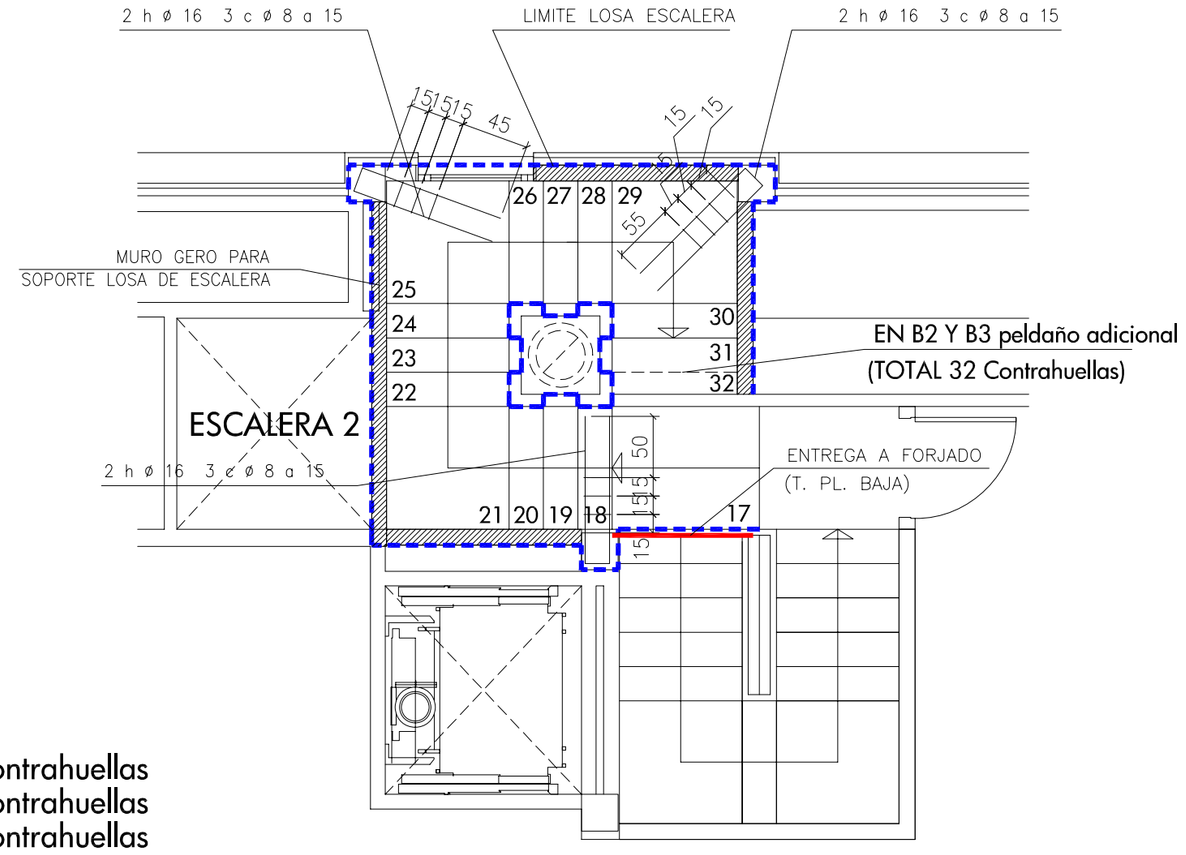

B1: 31 Contrahuellas
B2: 32 Contrahuellas
B3: 32 Contrahuellas

DE PL. BAJA A PL PRIMERA

arq21 Servicios globales de arquitectura, urbanismo y gestión

PROYECTO DE 96 VIVIENDAS, TRASTEROS Y PLAZAS DE APARCAMIENTO

Emplazamiento: C/ FRAY JULIÁN GARCÉS
PARCELAS 1C.1 , 2C.1 Y 3C.1
DEL PERI AC-34 (Zaragoza)

Promotor: Sociedad Municipal de Rehabilitación Urbana de Zaragoza

Fase: PROYECTO BÁSICO Y DE EJECUCIÓN

Arquitectos: Joaquin Lahuerta Casanova
Col. COAA nº2015
José Mª Lahuerta Casanova
Col. COAA nº1722
Jose María Ruiz de Temiño Bueno
Col. COAA nº1731

Dibujado N.S.P-L.C Comprobado 1 J.L. fecha SEP-08
Anula a 34 Comprobado 2 J.L. fecha ENERO-08

ESCALA 1/50 y 1/25

E.34'

06.32.499 - SEPTIEMBRE 2008

ESCALERA 2
BLOQUES 1, 2 Y 3

ARQXXI. Arquitectura, Urbanismo y Gestion S.L.
C/ Mariano Escar, nº 3, entlo. izda. - 50001 Zaragoza
Tel.: 976 23 84 29 - Fax: 976 30 10 84
arq21@arq21.com