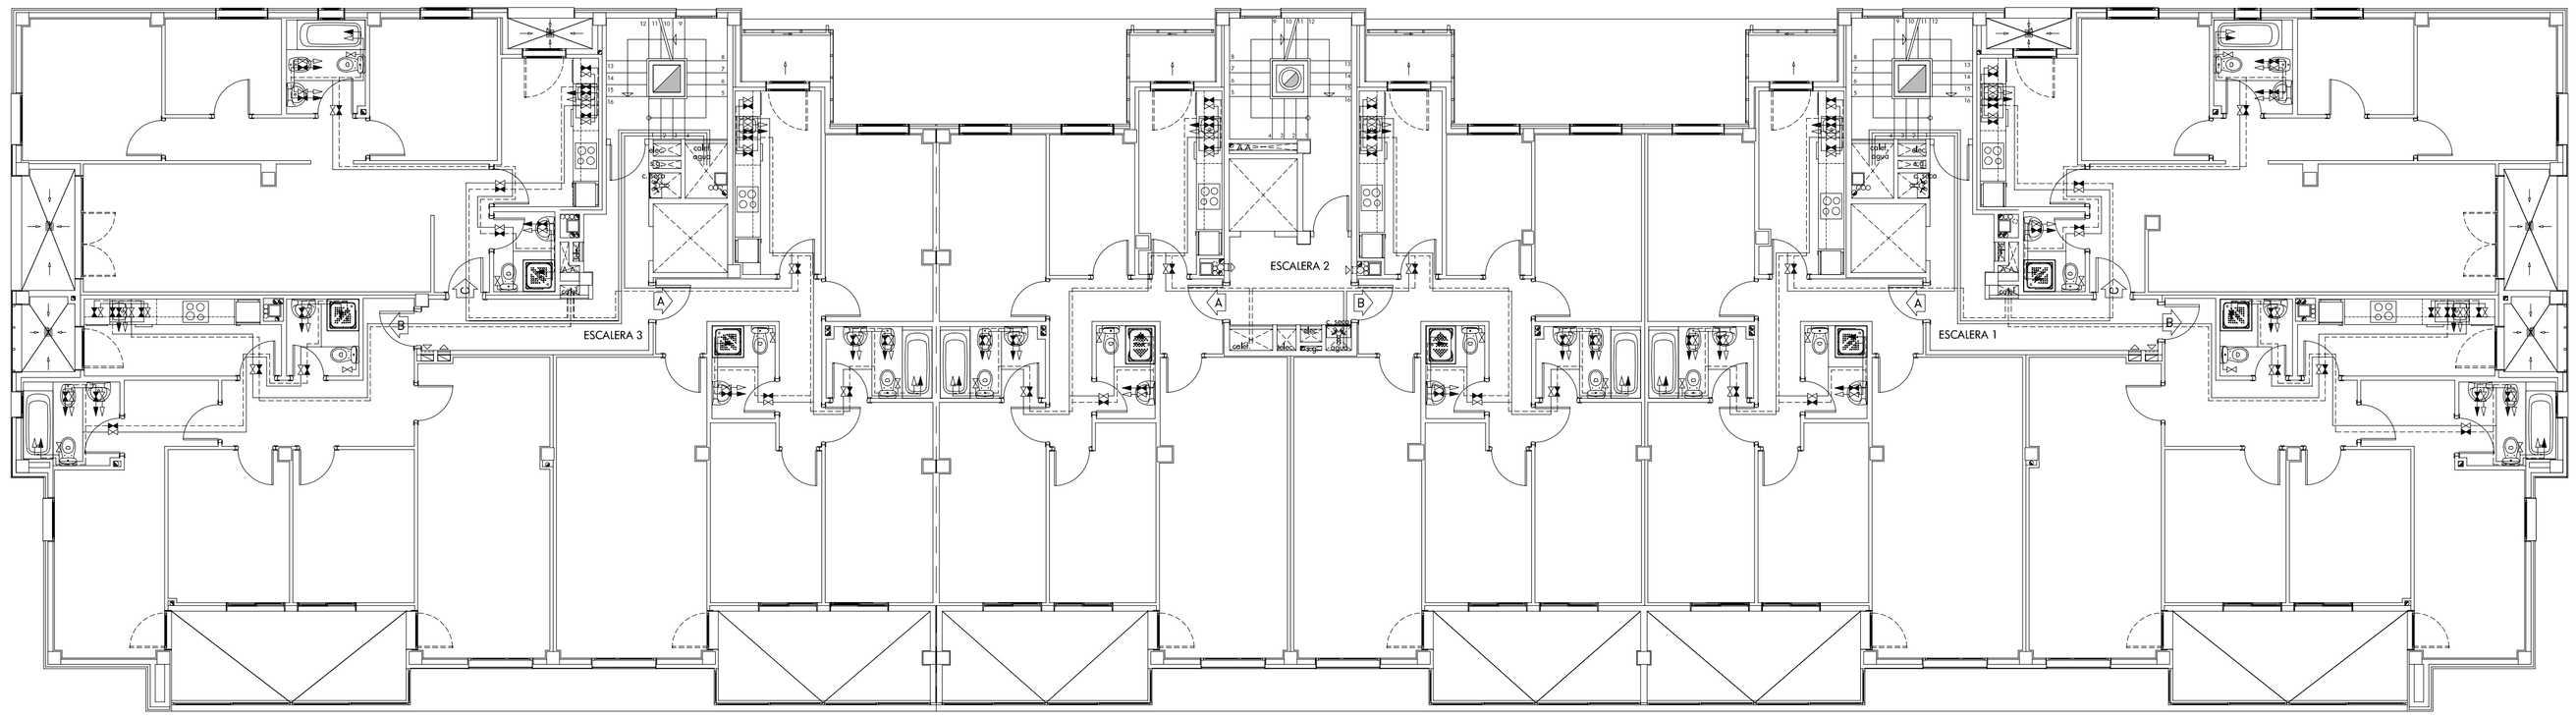

PLANTA TIPO (2ª Y 3ª)

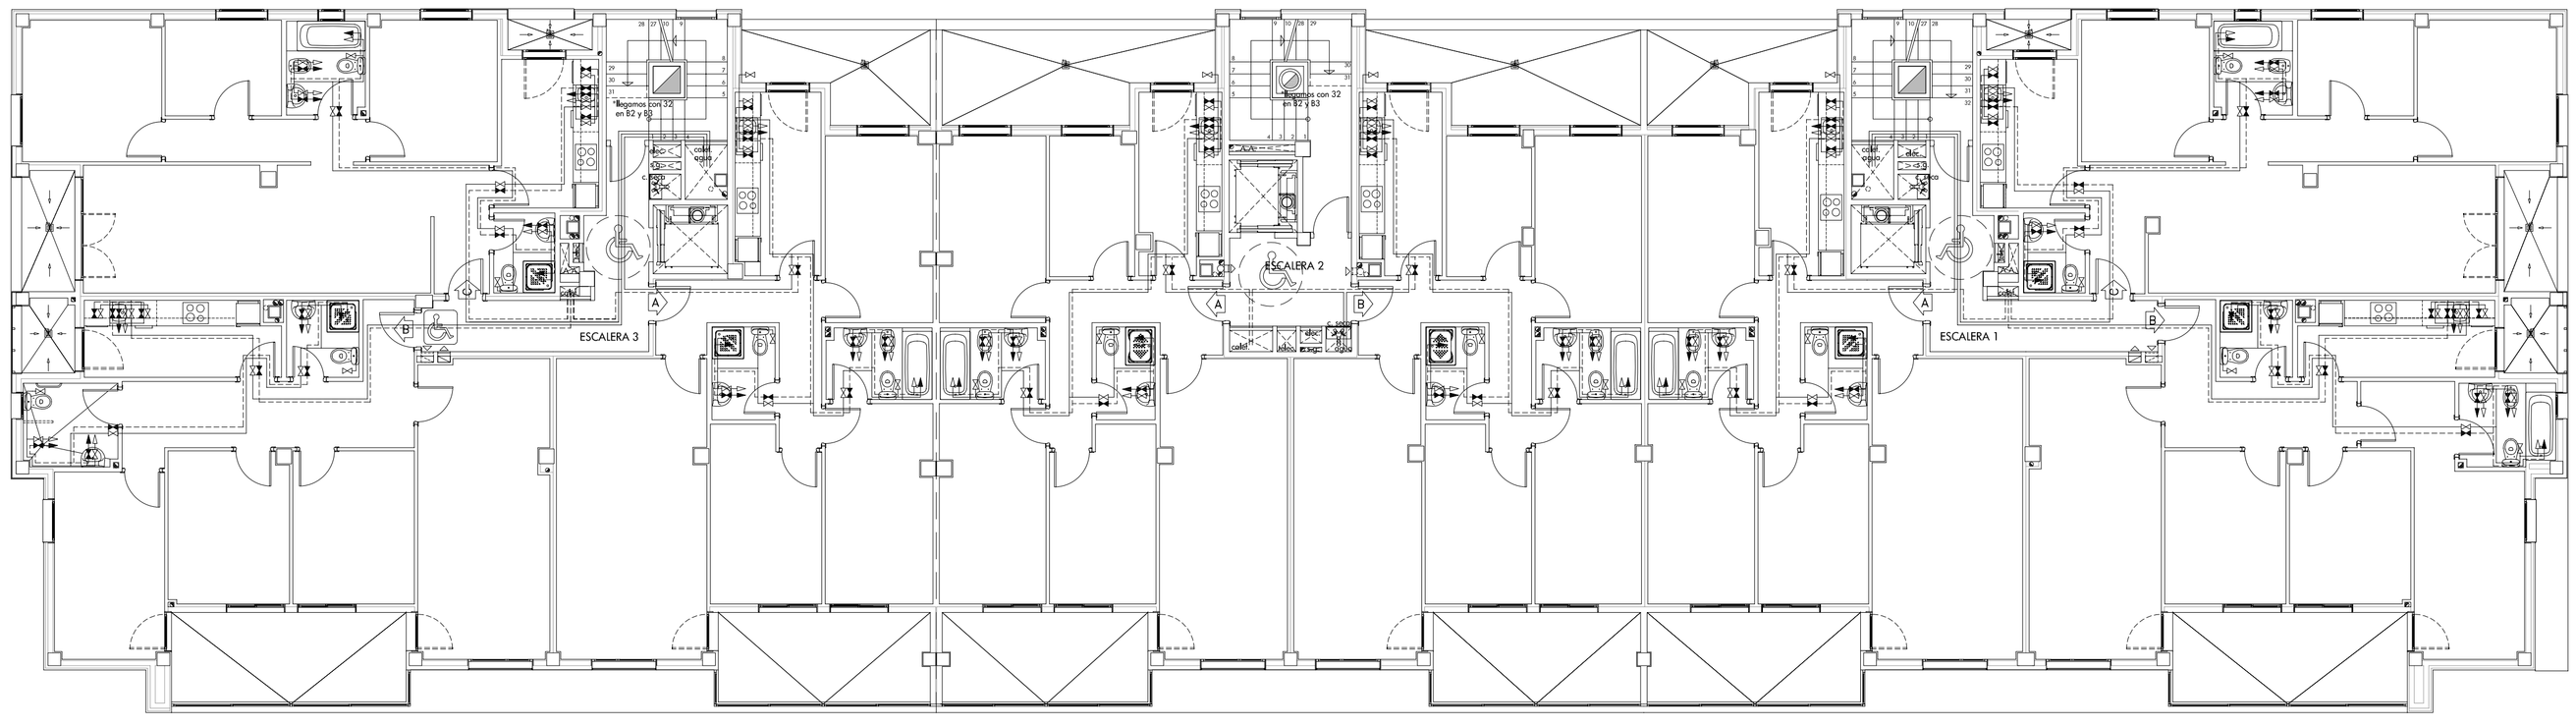

PLANTA PRIMERA

LEYENDA FONTANERIA

- TUBERIA ACS
- TUBERIA AF
- LLAVE DE CORTE AF
- LLAVE DE CORTE ACS
- TOMA AF
- TOMA ACS

VIVIENDA BAÑO COMPLETO + ASEO

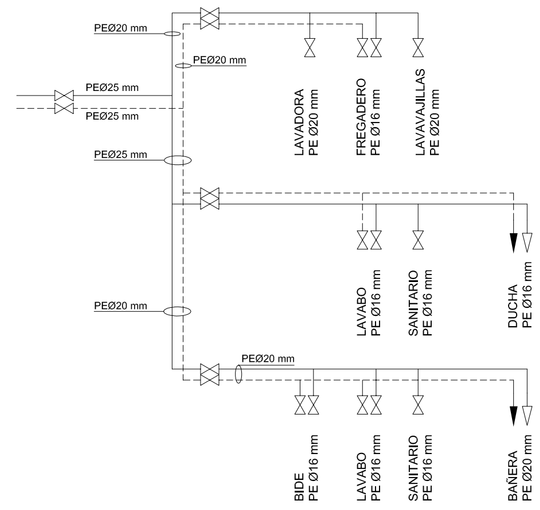

TUBERIA AGUA FRIA

TUBERIA AGUA CALIENTE

NOTA: LOS TRAMOS QUE ALIMENTEN A MAS DE UN APARATO SERÁN COMO MÍNIMO DE PEØ 20 mm.

PILAR PECO YESTE

Ingeniero Industrial

Pz. Ntra. Sra. del Carmen nº8 7º B 50.004 - ZARAGOZA
Tfno - 976 30 15 28 - Fax - 976 30 15 29
e-mail - ingenieria@pilarpeco.com

Col. COIBAR nº1429

arq21 — Servicios globales de arquitectura, urbanismo y gestión

PROYECTO DE 64 VIVIENDAS TRASTEROS Y PLAZAS DE APARCAMIENTO

Emplazamiento	C/ FRAY JULIÁN GARCÉS PARCELAS 1 C.1 Y 2C.1 DEL PERI AC-34 ZARAGOZA
Promotor	Sociedad Municipal de Rehabilitación Urbana de Zaragoza
Fase	PROYECTO BÁSICO Y DE EJECUCIÓN
Arquitectos	Joaquín Lahuerta Casanova Col. COAA nº2015 José Mª Lahuerta Casanova Col. COAA nº1722 Jose María Ruiz de Temiño Bueno Col. COAA nº1731

Dibujado X.X. Comprobado 1 J.L.–J.M.L. fecha SEP–08

Anula a I.15 Comprobado 2 J.L.–J.M.L. fecha DIC–07

ESCALA 1/100

I.15'

06-32-499 - SEPTIEMBRE 2008

PLANTAS PRIMERA Y TIPO (2ª 3ª)
FONTANERÍA, B1 Y B2

AROXXI, Arquitectura, Urbanismo y Gestion S.L.
C/ Mariano Escar, nº 3, entlo. izda. - 50001 Zaragoza
Tel.: 976 23 84 29 - Fax: 976 30 10 84
arq21@arq21.com