PLANTA PRIMERA

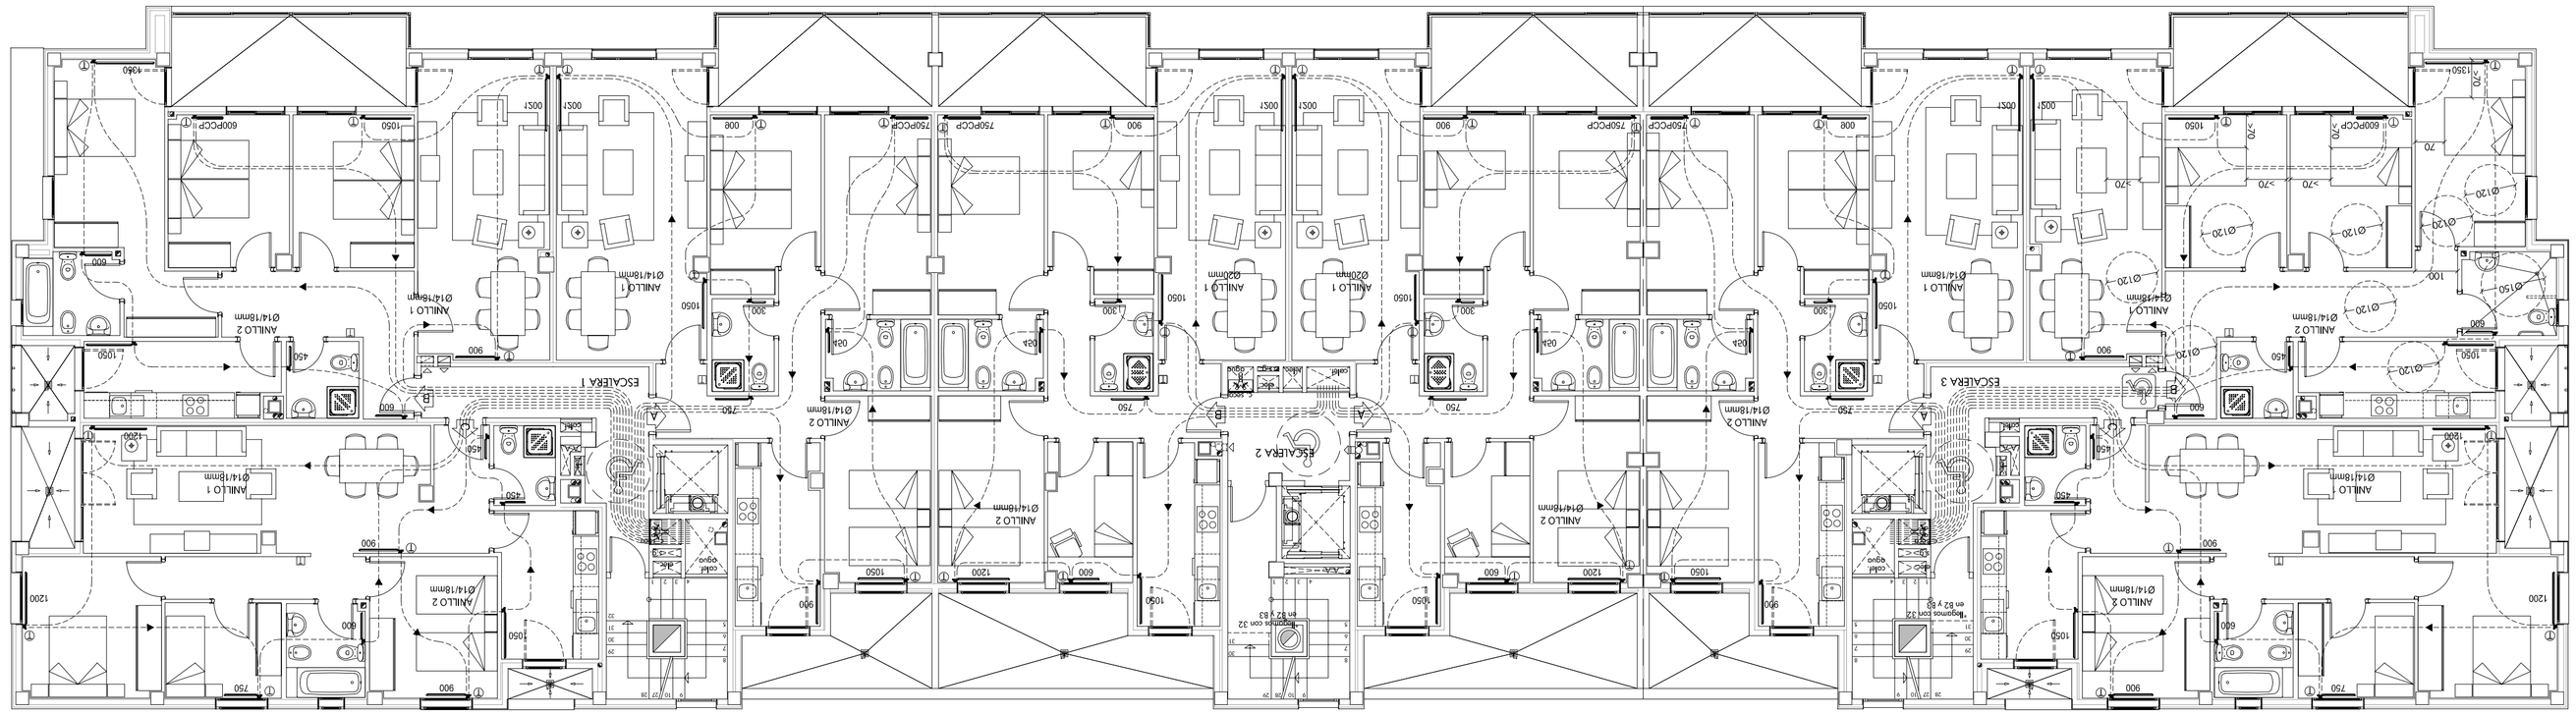

PLANTA TIPO (2ª Y 3ª)

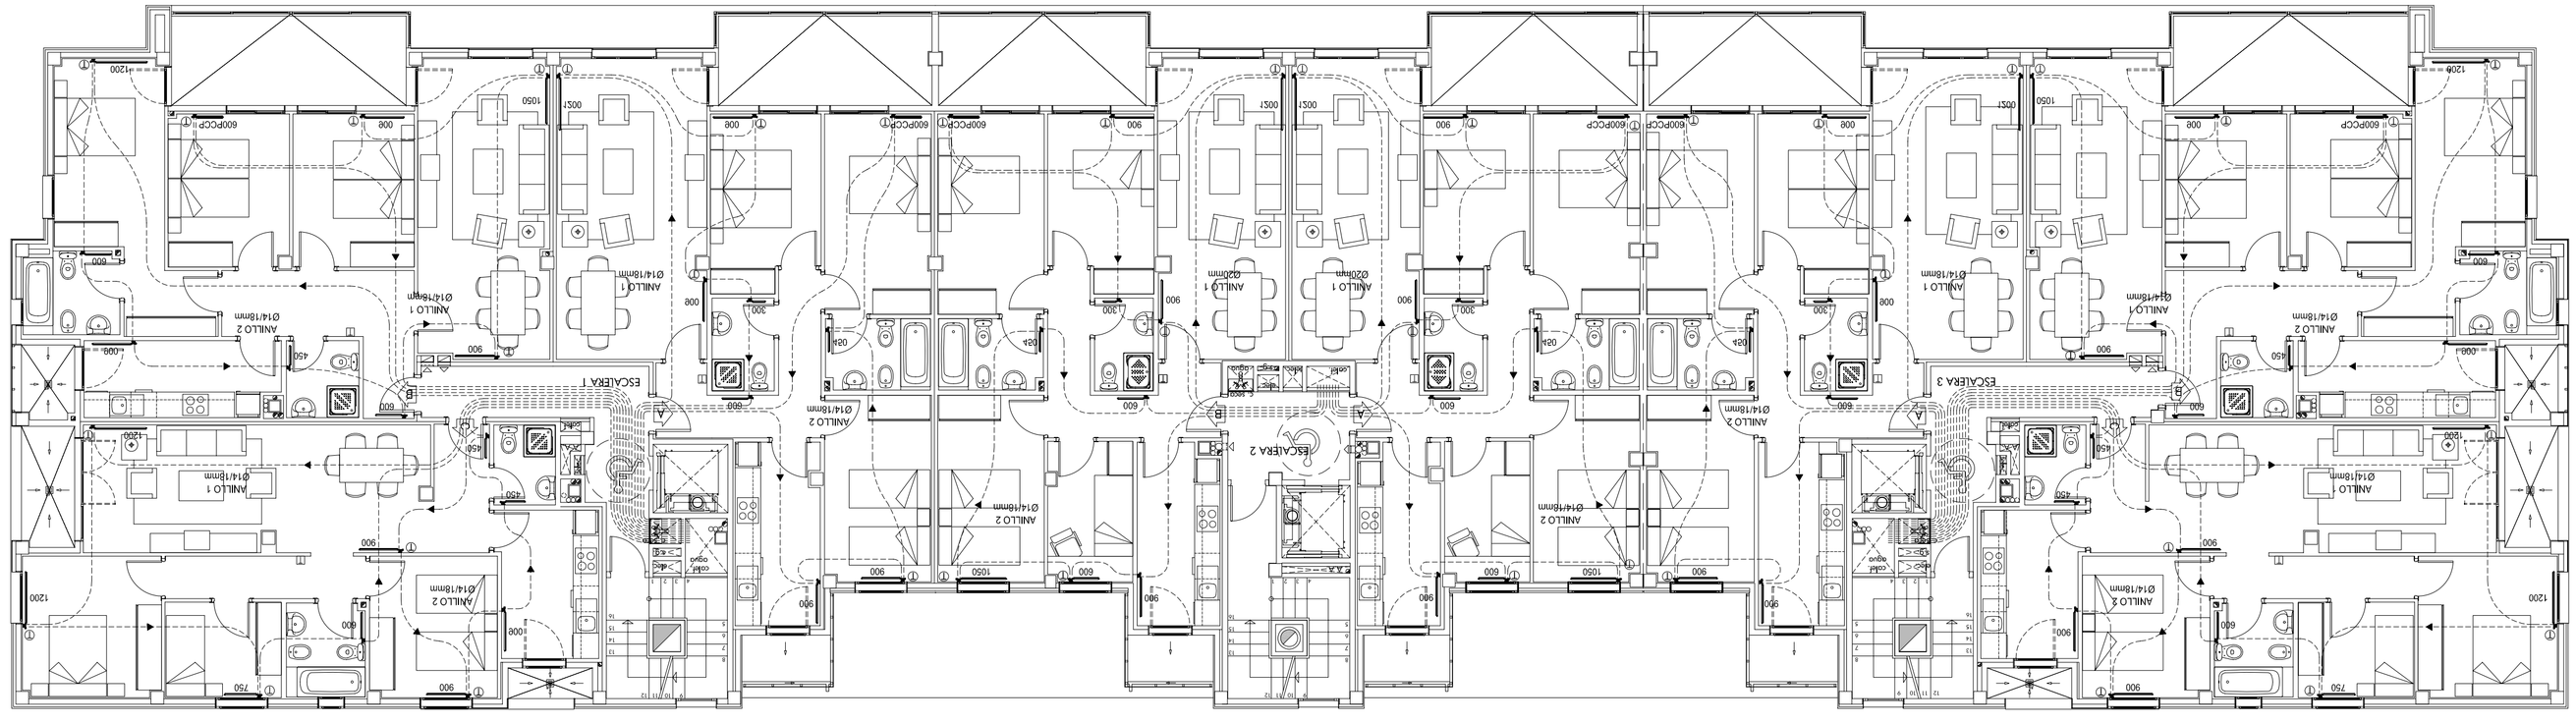

LEYENDA CALEFACCION

DIRECCION ANILLO

RADIADOR DE PANEL DE ACERO ROCA PO300
O PCP800 CON LONGITUD SEGUN PLANO

TERMOSTATO AMBIENTE

ENTRADA/SALIDA DE ANILLO EN
LLAVE MONOTUBO

ENTRADA/SALIDA DE ANILLO EN LLAVE
MONOTUBO TERMOSTÁTICA

PILAR PECO YESTE
Ingeniero Industrial

Pz. Nstra. Sra. del Carmen nº8 7º B 50.004 - ZARAGOZA
Telf.- 976 30 15 28 - Fax- 976 30 15 29
e-mail - ingenieria@pilarpeco.com

Col. COIIAR nº1429

PROYECTO DE 64 VIVIENDAS
TRASTEROS Y PLAZAS
DE APARCAMIENTO

Emplazamiento	C/ FRAY JULIÁN GARCÉS PARCELAS 1 C.1 Y 2C.1 DEL PERI AC-34 ZARAGOZA
Promotor	Sociedad Municipal de Rehabilitación Urbana de Zaragoza
Fase	PROYECTO BÁSICO Y DE EJECUCIÓN

Arquitectos	Joaquín Lahuerta Casanova	Col. COAA nº2015
	José Mª Lahuerta Casanova	Col. COAA nº1722
	José María Ruiz de Temiño Bueno	Col. COAA nº1231

Dibujado	X.X.	Comprobado 1	J.L.–J.M.L. fecha SEP–08
Anulla a 1.17	Comprobado 2	J.L.–J.M.L.	fecha DIC–07

ESCALA 1/100

1.17

06-32-499 · SEPTIEMBRE 2008

PLANTAS PRIMERA Y TIPO (2ª Y 3ª)
CALEFACCIÓN. B1 Y B2

ARQXXI Arquitectura, Urbanismo y Gestión S.L.
C/ Mariano Escoriaza nº 3, entlo. izda. - 50001 Zaragoza
Tel.: 976 23 64 29 - Fax: 976 30 10 64
arq21@arq21.com