D7. SOLUCIÓN TABIQUE TÉCNICO COMO EXPOSITOR EN LA ZONA TIENDA. MESA EN TALLER Y PAVIMENTO DE LETRAS

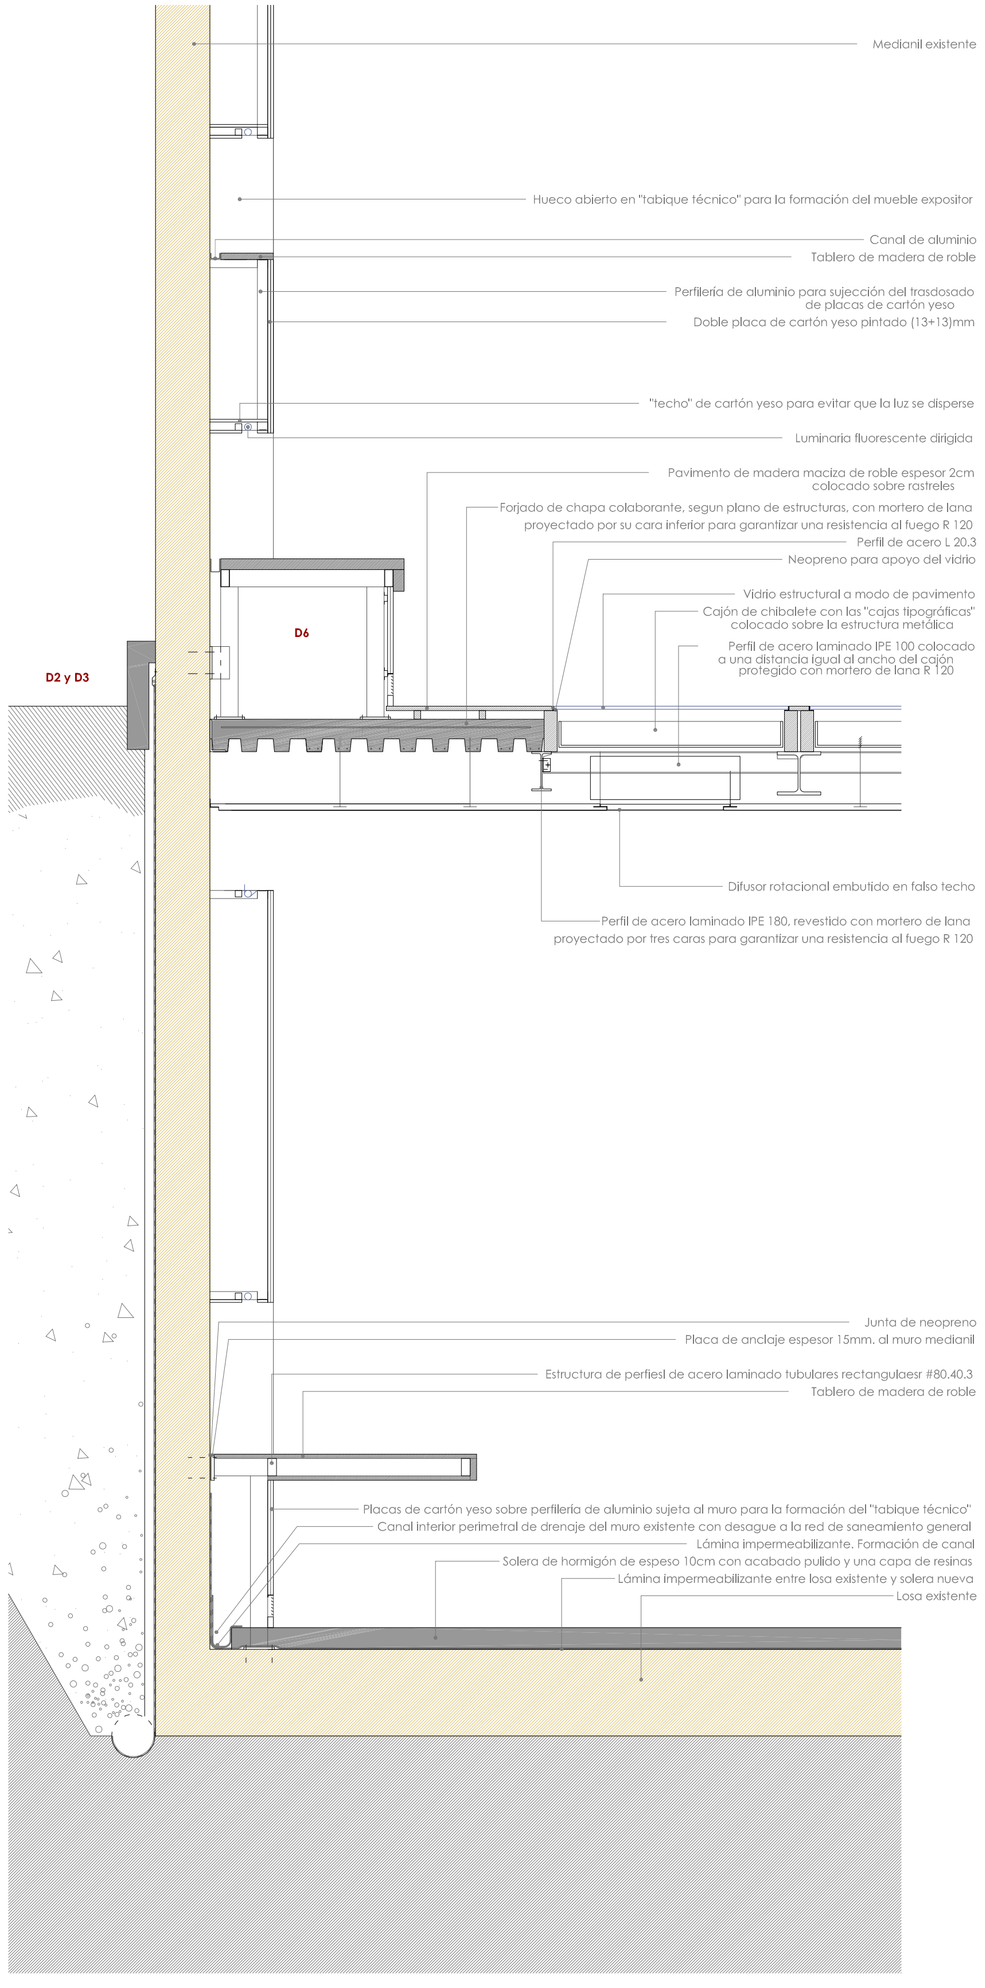

D8. FACHADAS APATIO

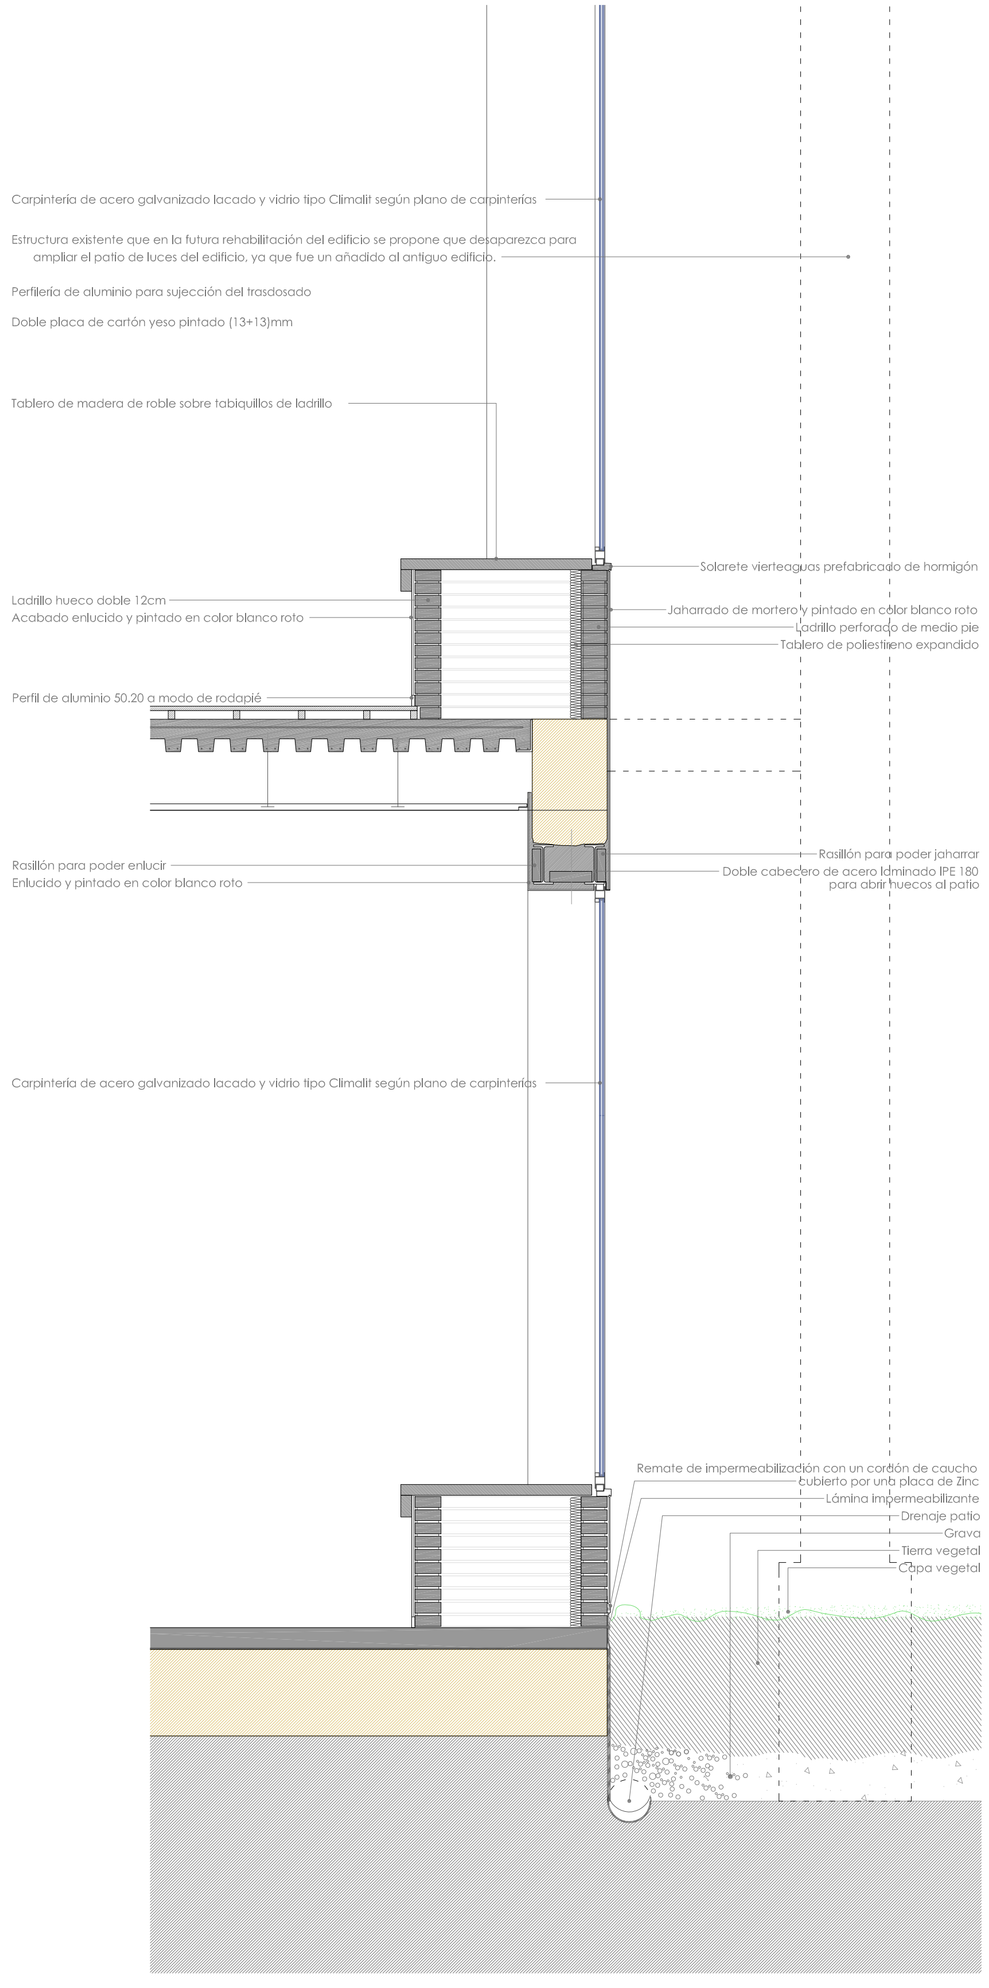

D9. APERTURA DE TRAGALUZ EN VE2

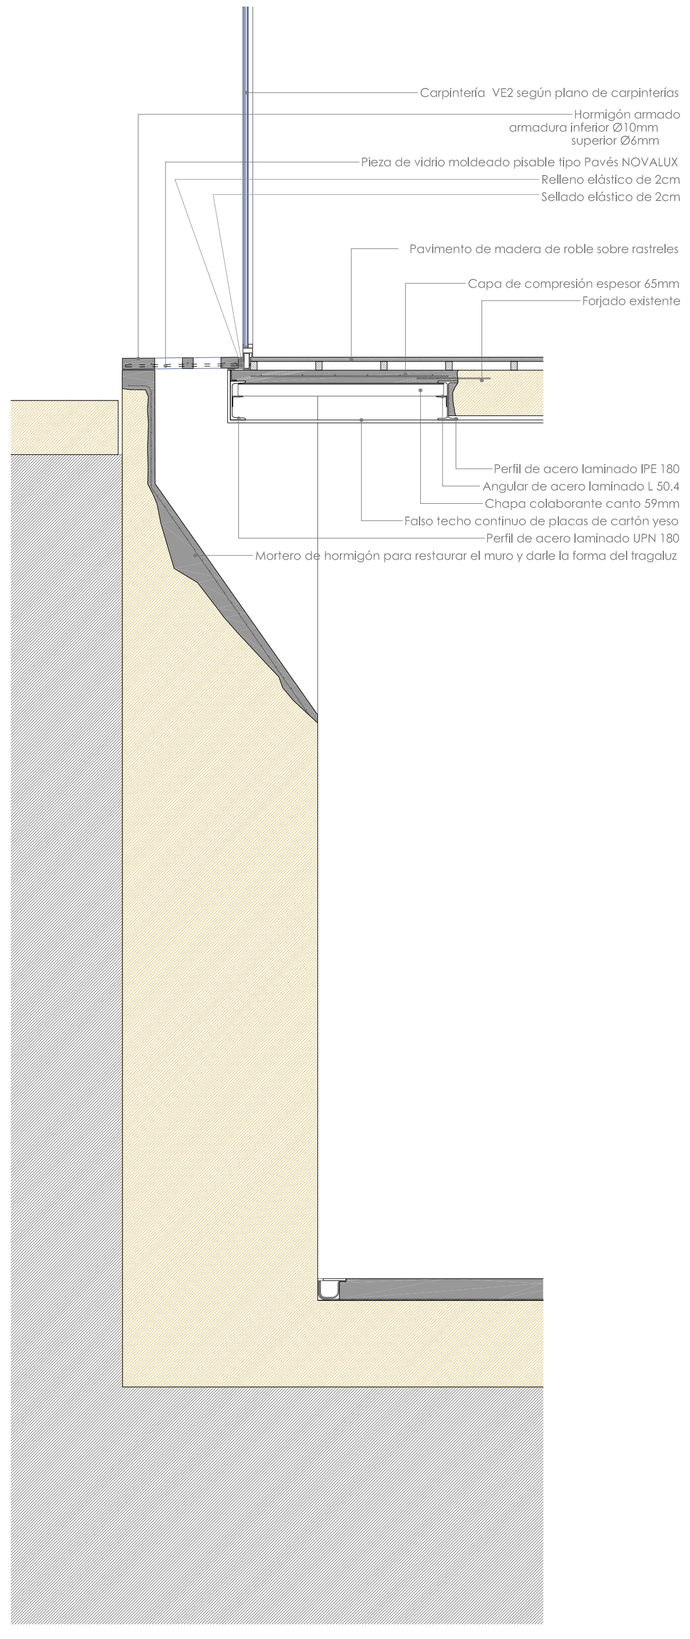

D10. PREVISIÓN DE ESTRUCTURA, CIMENTACIÓN Y FOSO PARA FUTURO ASCENSOR

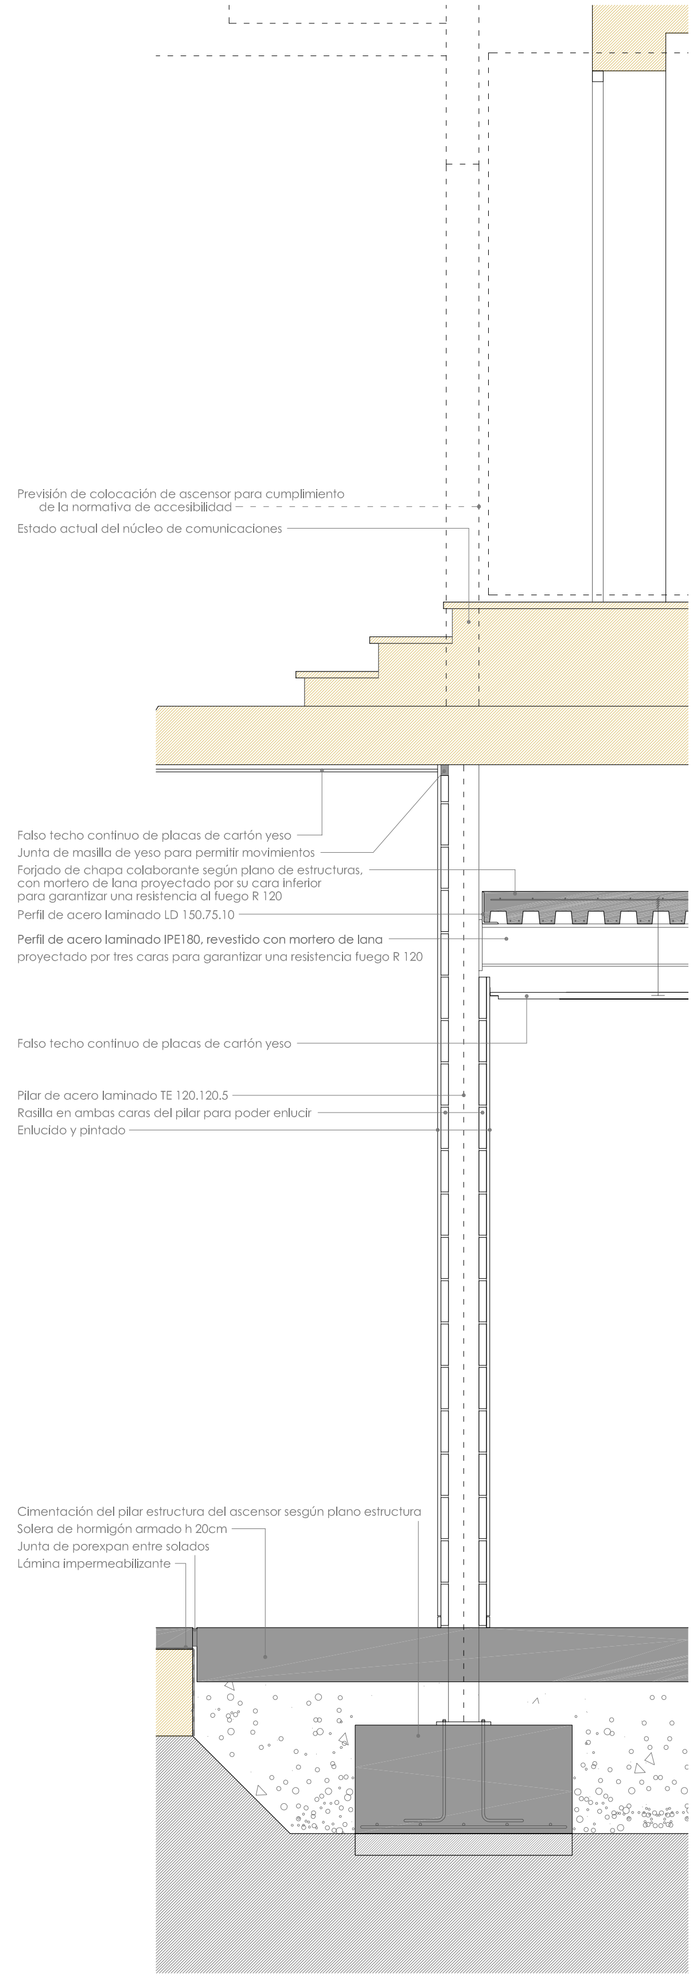

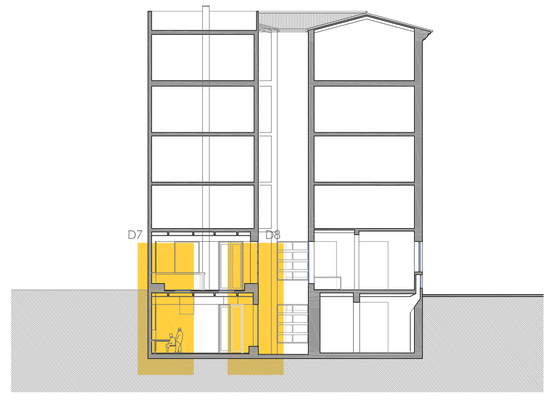

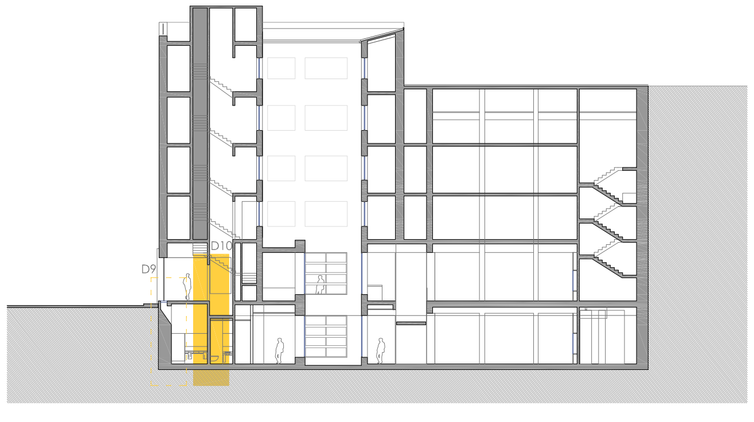

AYUNTAMIENTO DE ZARAGOZA
GERENCIA MUNICIPAL DE URBANISMO

DIRECCION DE SERVICIOS DE ARQUITECTURA

OFICINA DE PROYECTOS DE ARQUITECTURA

UNIDAD DE GESTION DE PROYECTOS III

PROYECTO:	REHABILITACIÓN DE LA ANTIGUA IMPRENTA BLASCO
PLANO:	DETALLES CONSTRUCTIVOS

ARQUITECTO MUNICIPAL, DIRECTOR COORDINADOR:
M.ª José Iturralde Navarro

ARQUITECTOS REDACTORES DEL PROYECTO
Javier y Sonsoles Borobio Sanchiz

OBSERV.:

Nº PLANO: A6.02

FECHA: marzo 2007

ESCALA: 1/20

200610