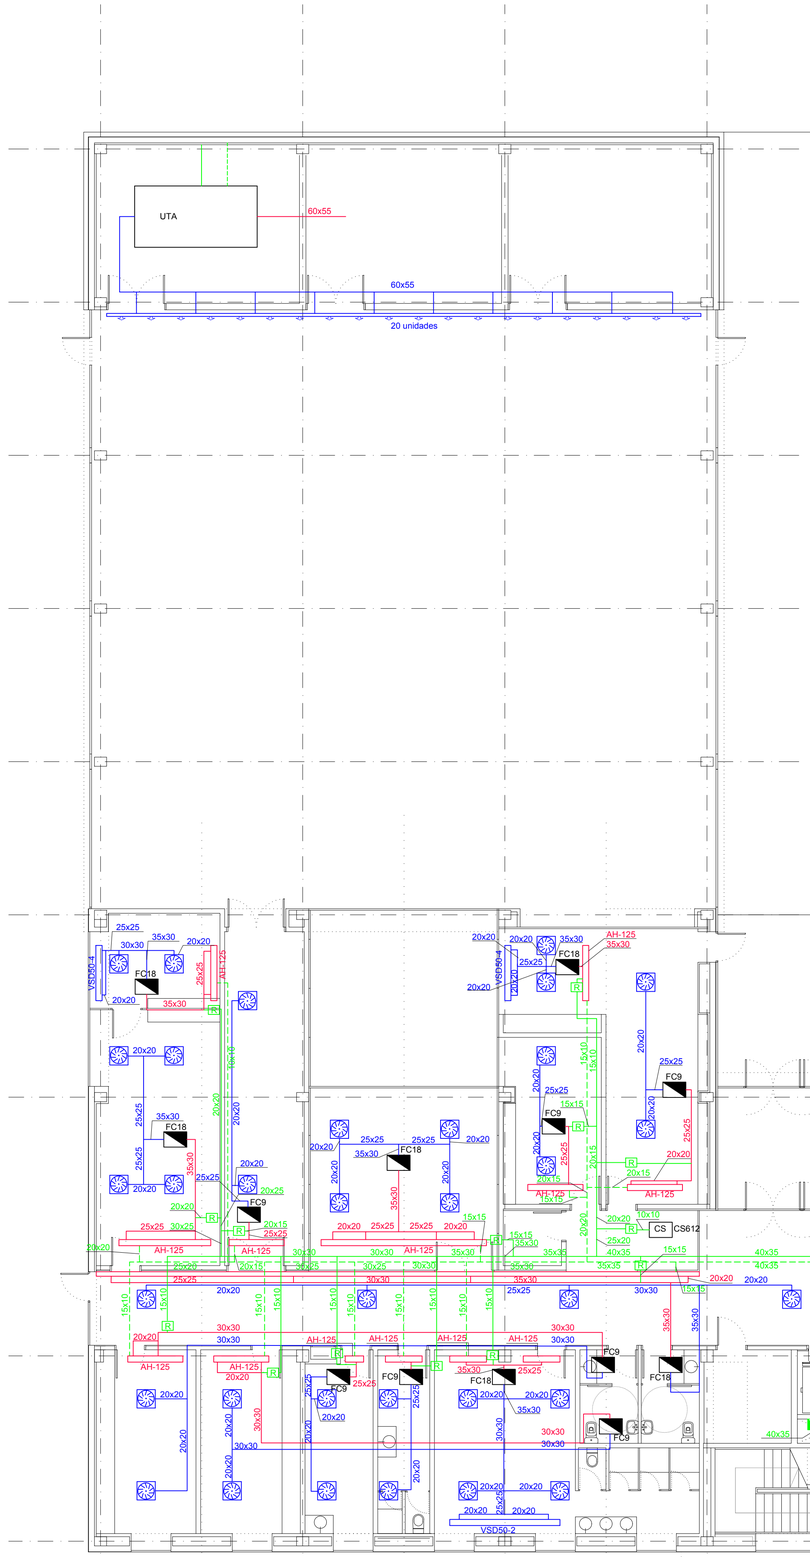

LEYENDA CLIMATIZACION

- CONDUCTO AIRE TRATADO IMPULSION
- CONDUCTO AIRE TRATADO RETORNO
- CONDUCTO AIRE PRIMARIO IMPULSIÓN
- CONDUCTO AIRE PRIMARIO RETORNO
- DIFUSOR ROTACIONAL TDF 500
- DIFUSOR LINEAL
- REJILLA LINEAL
- TOBERA ALTA INDUCCIÓN 400m³/h
- CS — CASSETTE
- FAN-COIL
- UTA — UNIDAD TRATAMIENTO AIRE PRIMARIO
- R — REGULADOR DE CAUDAL

NOTAS:
- TODOS LOS EQUIPOS INSTALADOS DISPONDRÁN DE MARCADO "CE".
- LOS EQUIPOS EN INTEMPERIE SERÁN COMO MÍNIMO IP54.

LEYENDA EQUIPOS CLIMATIZACIÓN

Unidad terminal	EQUIPOS				
	CAUDAL m³/h	POT. FRÍO kW	POT. CALOR kW	DIMENSIONES mm	RUIDO dBA
UTA	8.800	33,74	31,33	2680x1775x4680	95
RECUPERADOR AIRE	3.000			1720x1230x3830	94
FC9	900	5,2	8,67	750x525x275	66
FC18	1.800	10,4	17,33	750x1025x275	69
CS 612	235	1,19	1,65	810x665x334	37

ELEMENTOS DE DIFUSIÓN

MODELO	CAUDAL	RUIDO dB	DP Pa
TDF 500	450 m³/h	35	26
VSD50-2	225 m³/h*m	34	17
VSD50-4	480 m³/h*m	35	23
AH-125	1.000 m³/h*m	31	20
DUE 250	490 m³/h	30	61

CONEXIÓN < 0,5m FLEXIVER Ø200

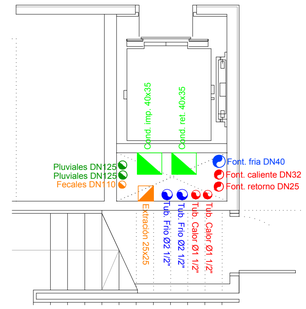

DETALLE PATINILLO
E: 1/50

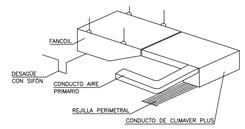

DETALLE FANCOIL

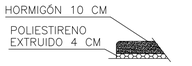

DETALLE BANCADA

Zaragoza AYUNTAMIENTO Gerencia de Urbanismo

idom

PROYECTO EJECUCION DE PARQUE DE BOMBEROS EN CASETAS

DIRECCIÓN DE ARQUITECTURA
OFICINA DE PROYECTOS DE ARQUITECTURA

UNIDAD : OFICINA DE PROYECTOS DE ARQUITECTURA

PLANO : CLIMATIZACIÓN. CONDUCTOS. DISTRIBUCIÓN PL.BAJA.

ARQUITECTO REDACTOR :	ARQUITECTO TECNICO :	Nº PLANO :	REV. A
ANTONIO LOREN COLLADO JOSE ANGEL RUIZ GONZÁLEZ	LUIS MINGARRO MONTORI	18136-501	
UNIDAD TECNICA :	CÓDIGO : 16-005 CST	EXPTE :	FECHA : JULIO 2016 / ESCALA : 1:100