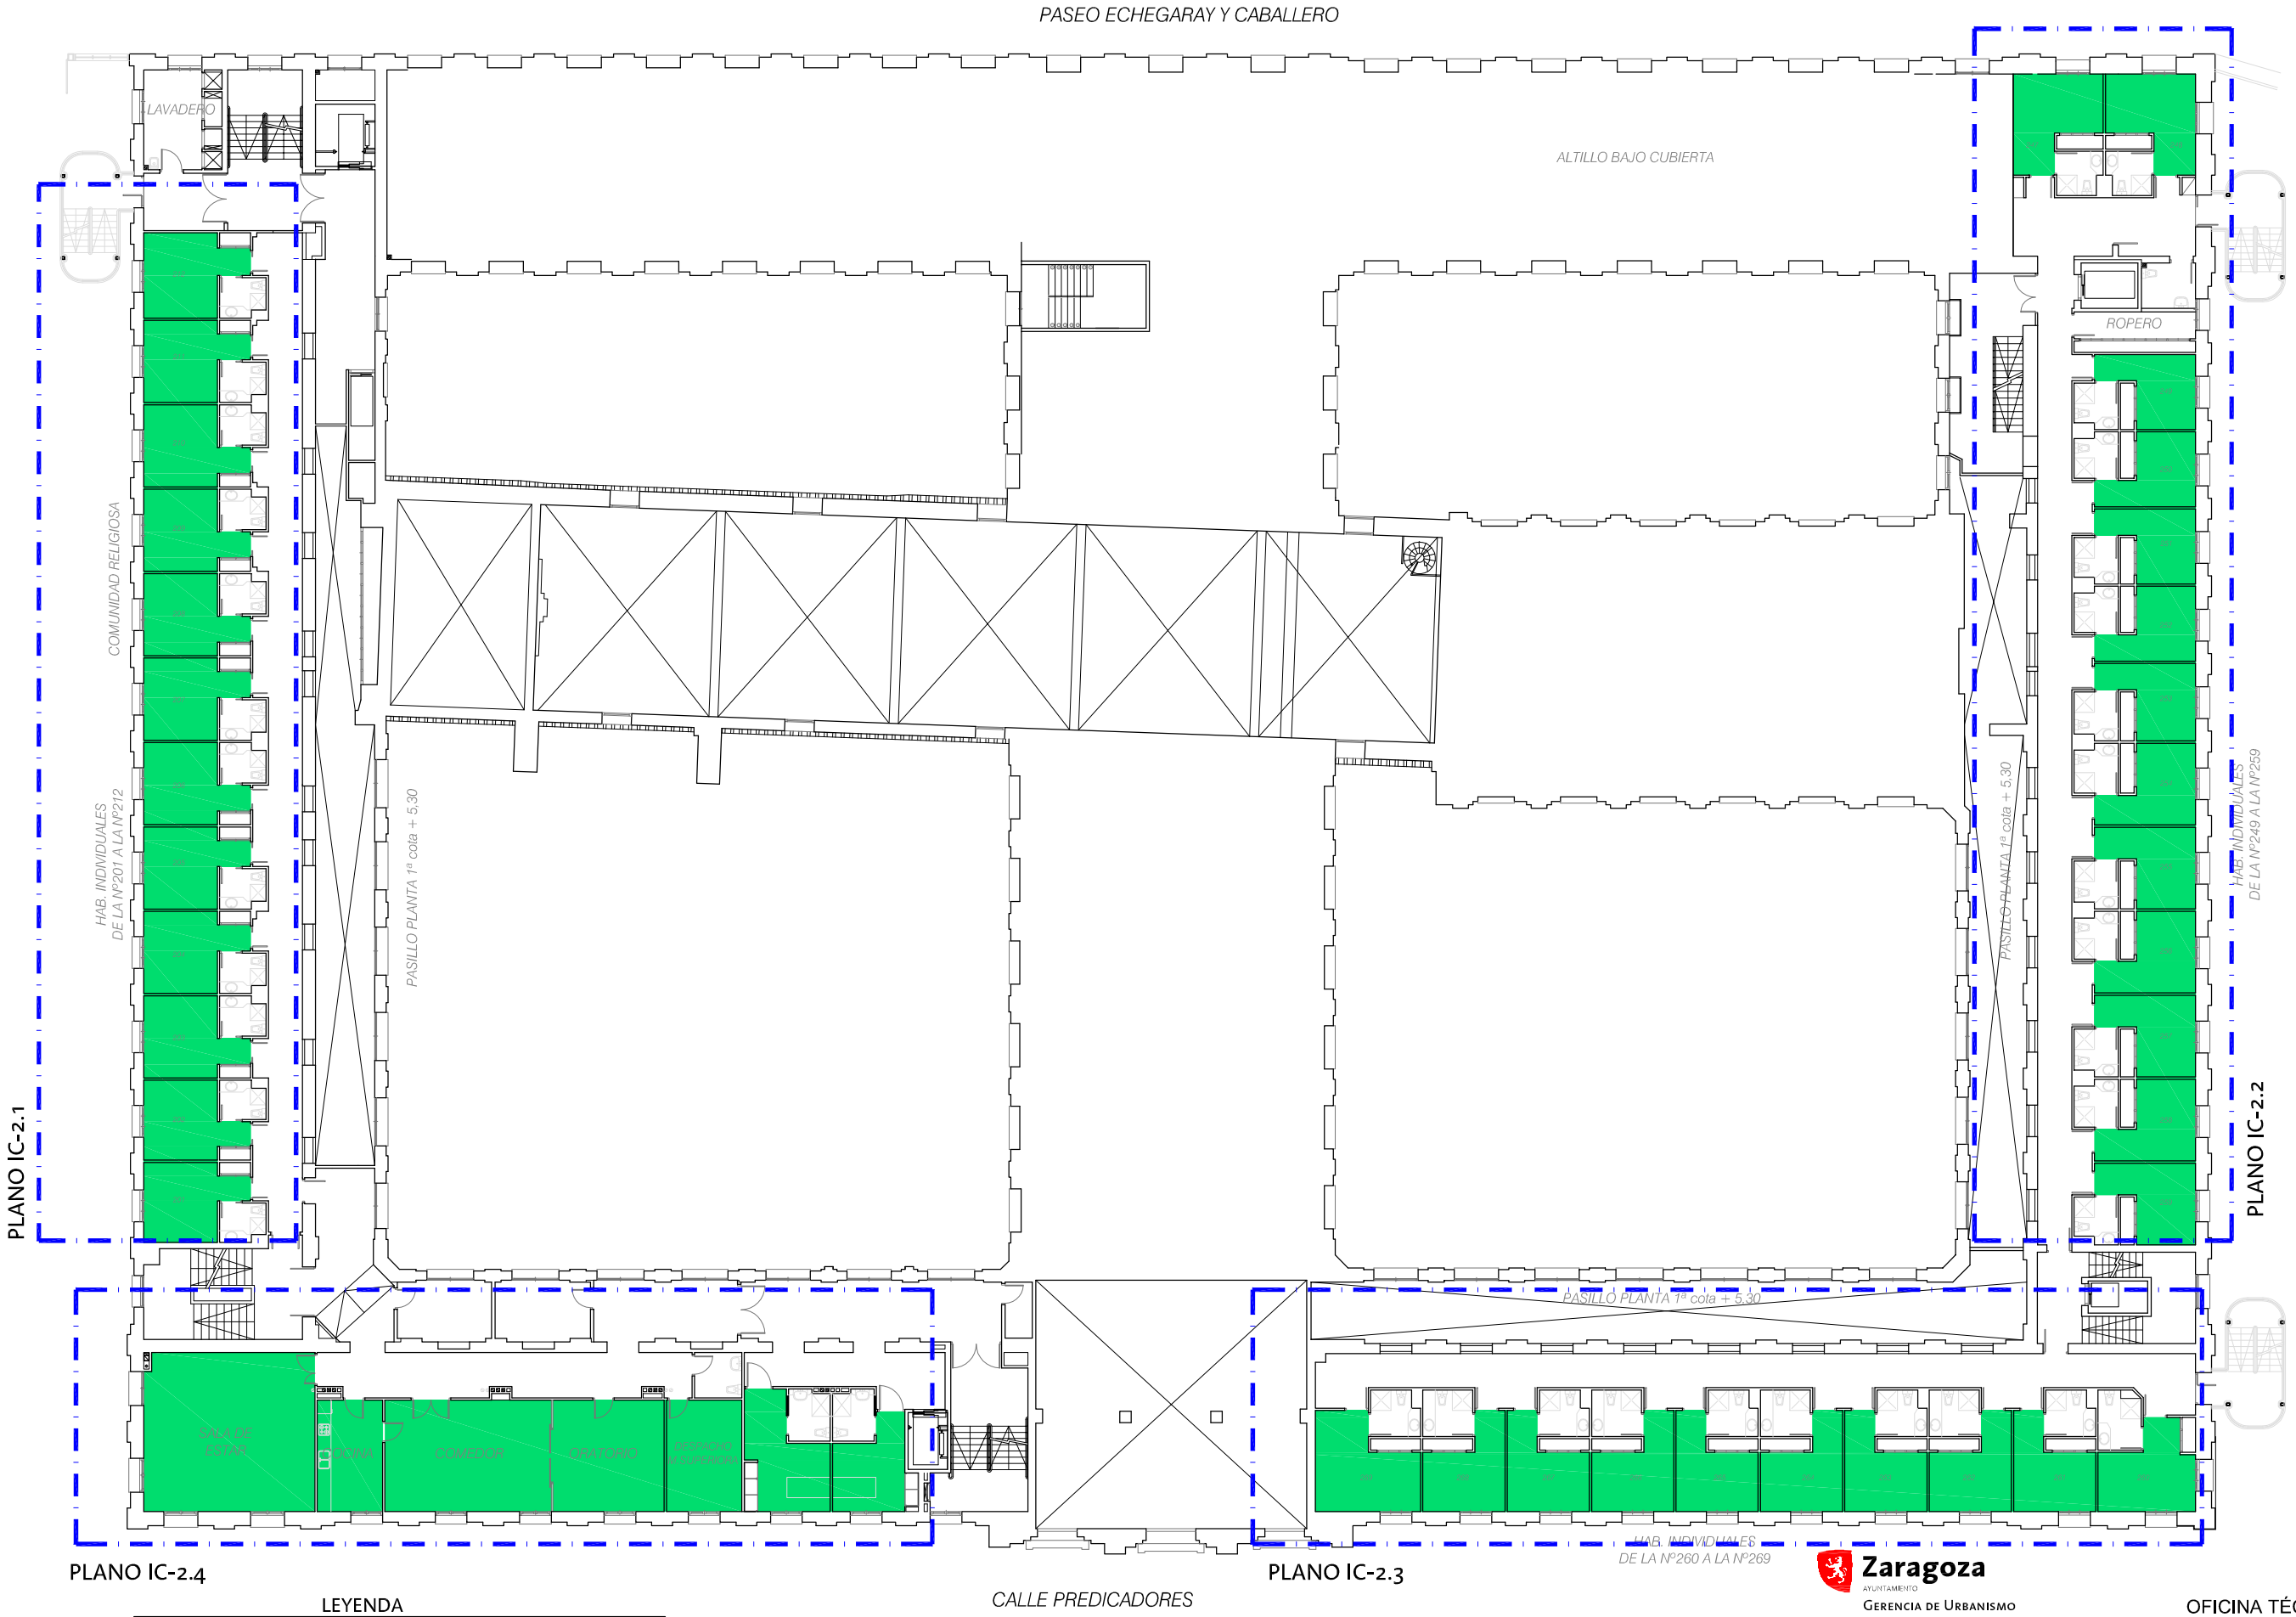

LEYENDA

CLIMATIZACIÓN PROYECTADA MEDIANTE TECHO REFRESCANTE UPONOR

Zaragoza
AYUNTAMIENTO
GERENCIA DE URBANISMO

DIRECCIÓN DE ARQUITECTURA

OFICINA TÉCNICA DE ARQUITECTURA

PROYECTO DE EJECUCIÓN CLIMATIZACIÓN PLANTAS 1ª Y 2ª DE LA CASA AMPARO

PLANO:

PLANTA SEGUNDA: CLIMATIZACION PROPUESTA IC-2

INGENIERO T. INDUSTRIAL: RICARDO NAVARRO	TEC. GRADO SUP.: MANUEL ESCUDERO	ESCALA: 1/200	REM: 9
	CÓDIGO: 15-32 [OFT] CHI CASA AMPARO PL 1º, 2º ICL	FECHA: JULIO 2016	