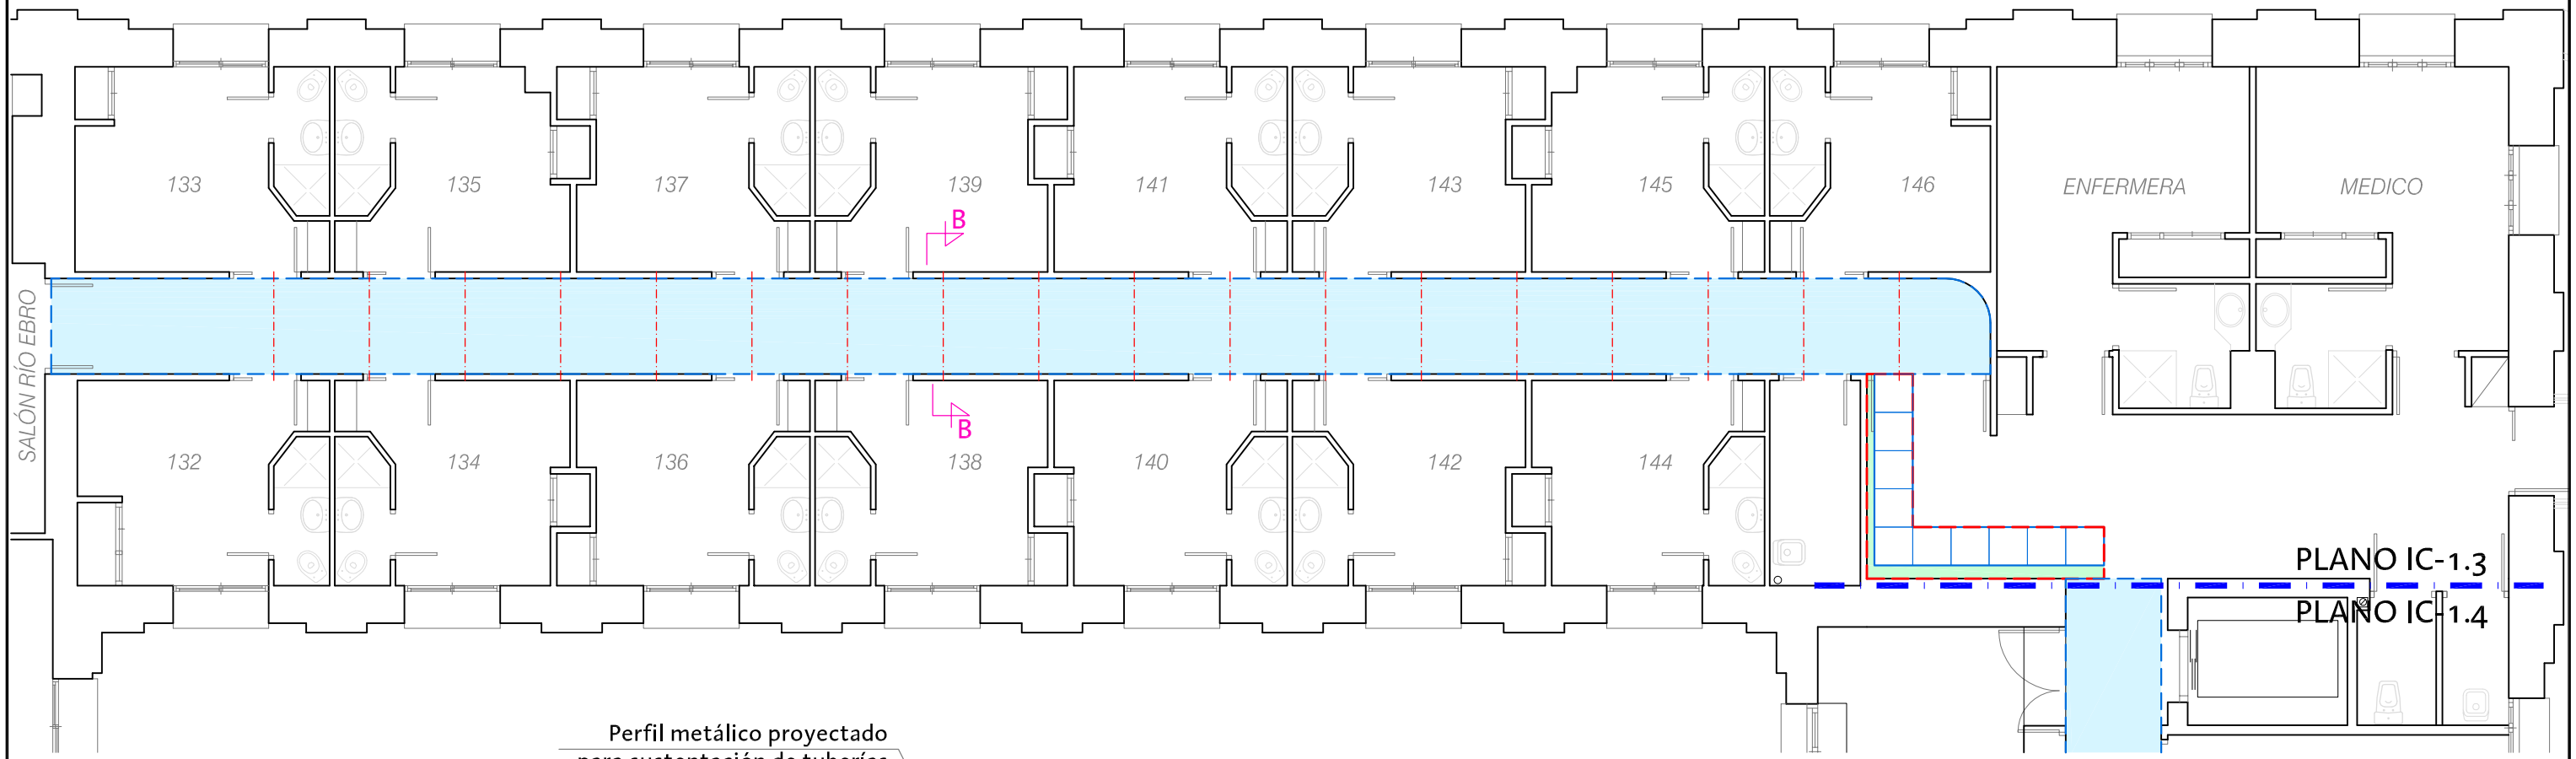

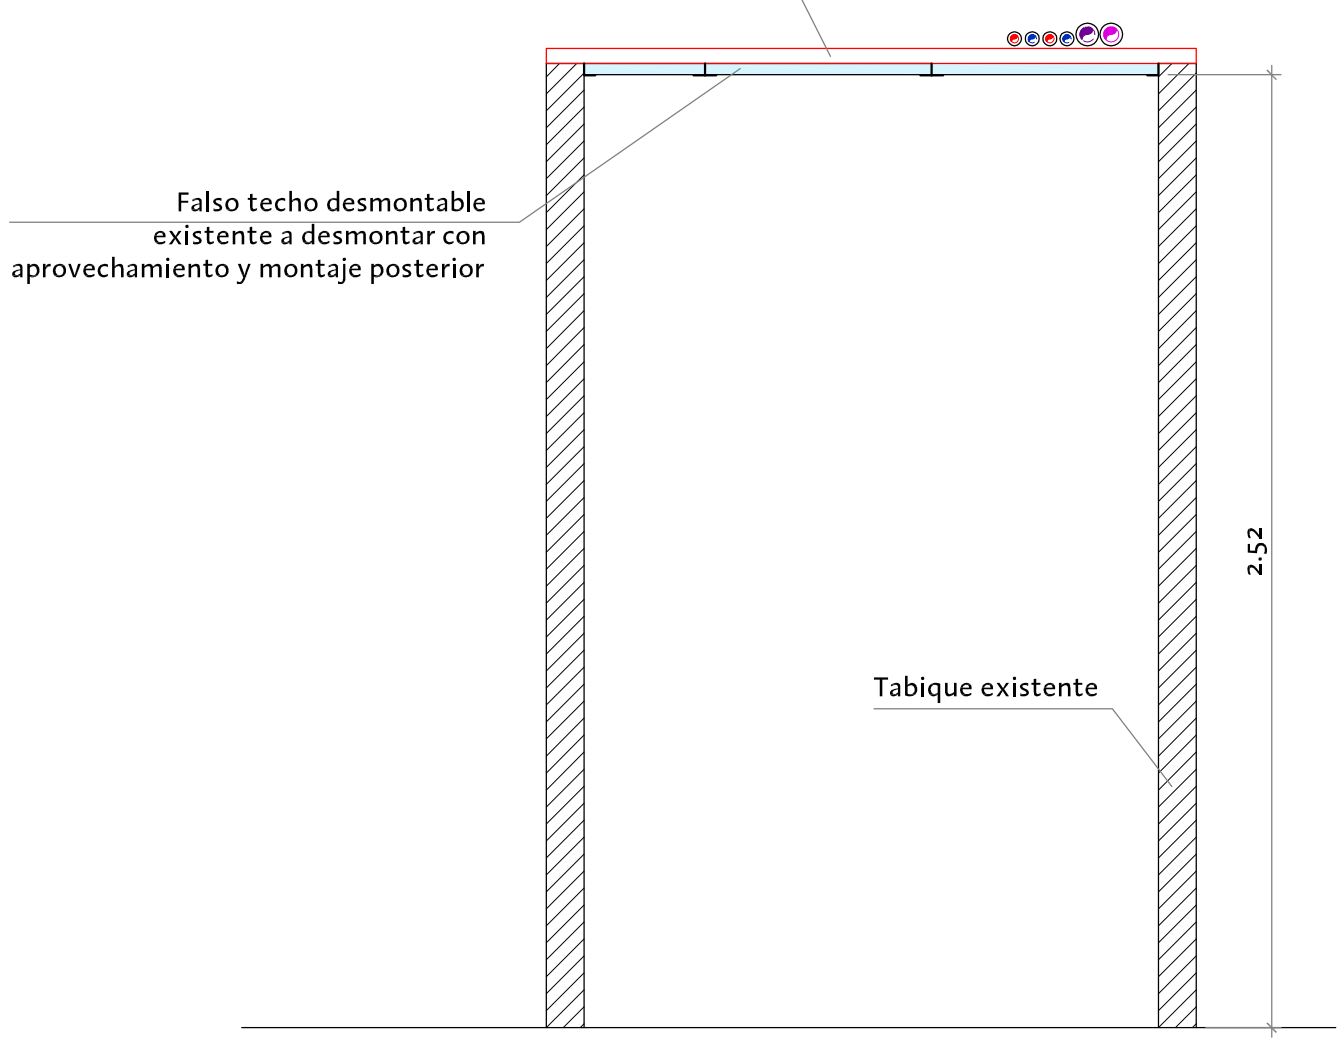

SECCION B-B

LEYENDA

- Perfil metálico proyectado para sustentación de tuberías 40x40x2mm. c/1,5 m.
- Superficie demolición falso techo
- Superficie nuevo falso techo liso de escayola
- Superficie nuevo falso techo desmontable 60x60 cm.
- Falso techo desmontable existente a desmontar con aprovechamiento y montaje posterior
- Límite medición entre planos

Zaragoza
AYUNTAMIENTO
GERENCIA DE URBANISMO

DIRECCIÓN DE ARQUITECTURA

OFICINA TÉCNICA DE ARQUITECTURA

PROYECTO DE EJECUCIÓN CLIMATIZACIÓN PLANTAS 1ª Y 2ª DE LA CASA AMPARO

PLANO:

PLANTA PRIMERA: HABITACIONES 132 A 146. TECHOS **T-1.3**

INGENIERO T. INDUSTRIAL: RICARDO NAVARRO	TEC. GRADO SUP.: MANUEL ESCUDERO	ESCALA: 1/100	REM: 9
	CÓDIGO: 15-32 [OFT] CHI CASA AMPARO PL 1ª, 2ª ICL	FECHA: JULIO 2016	