
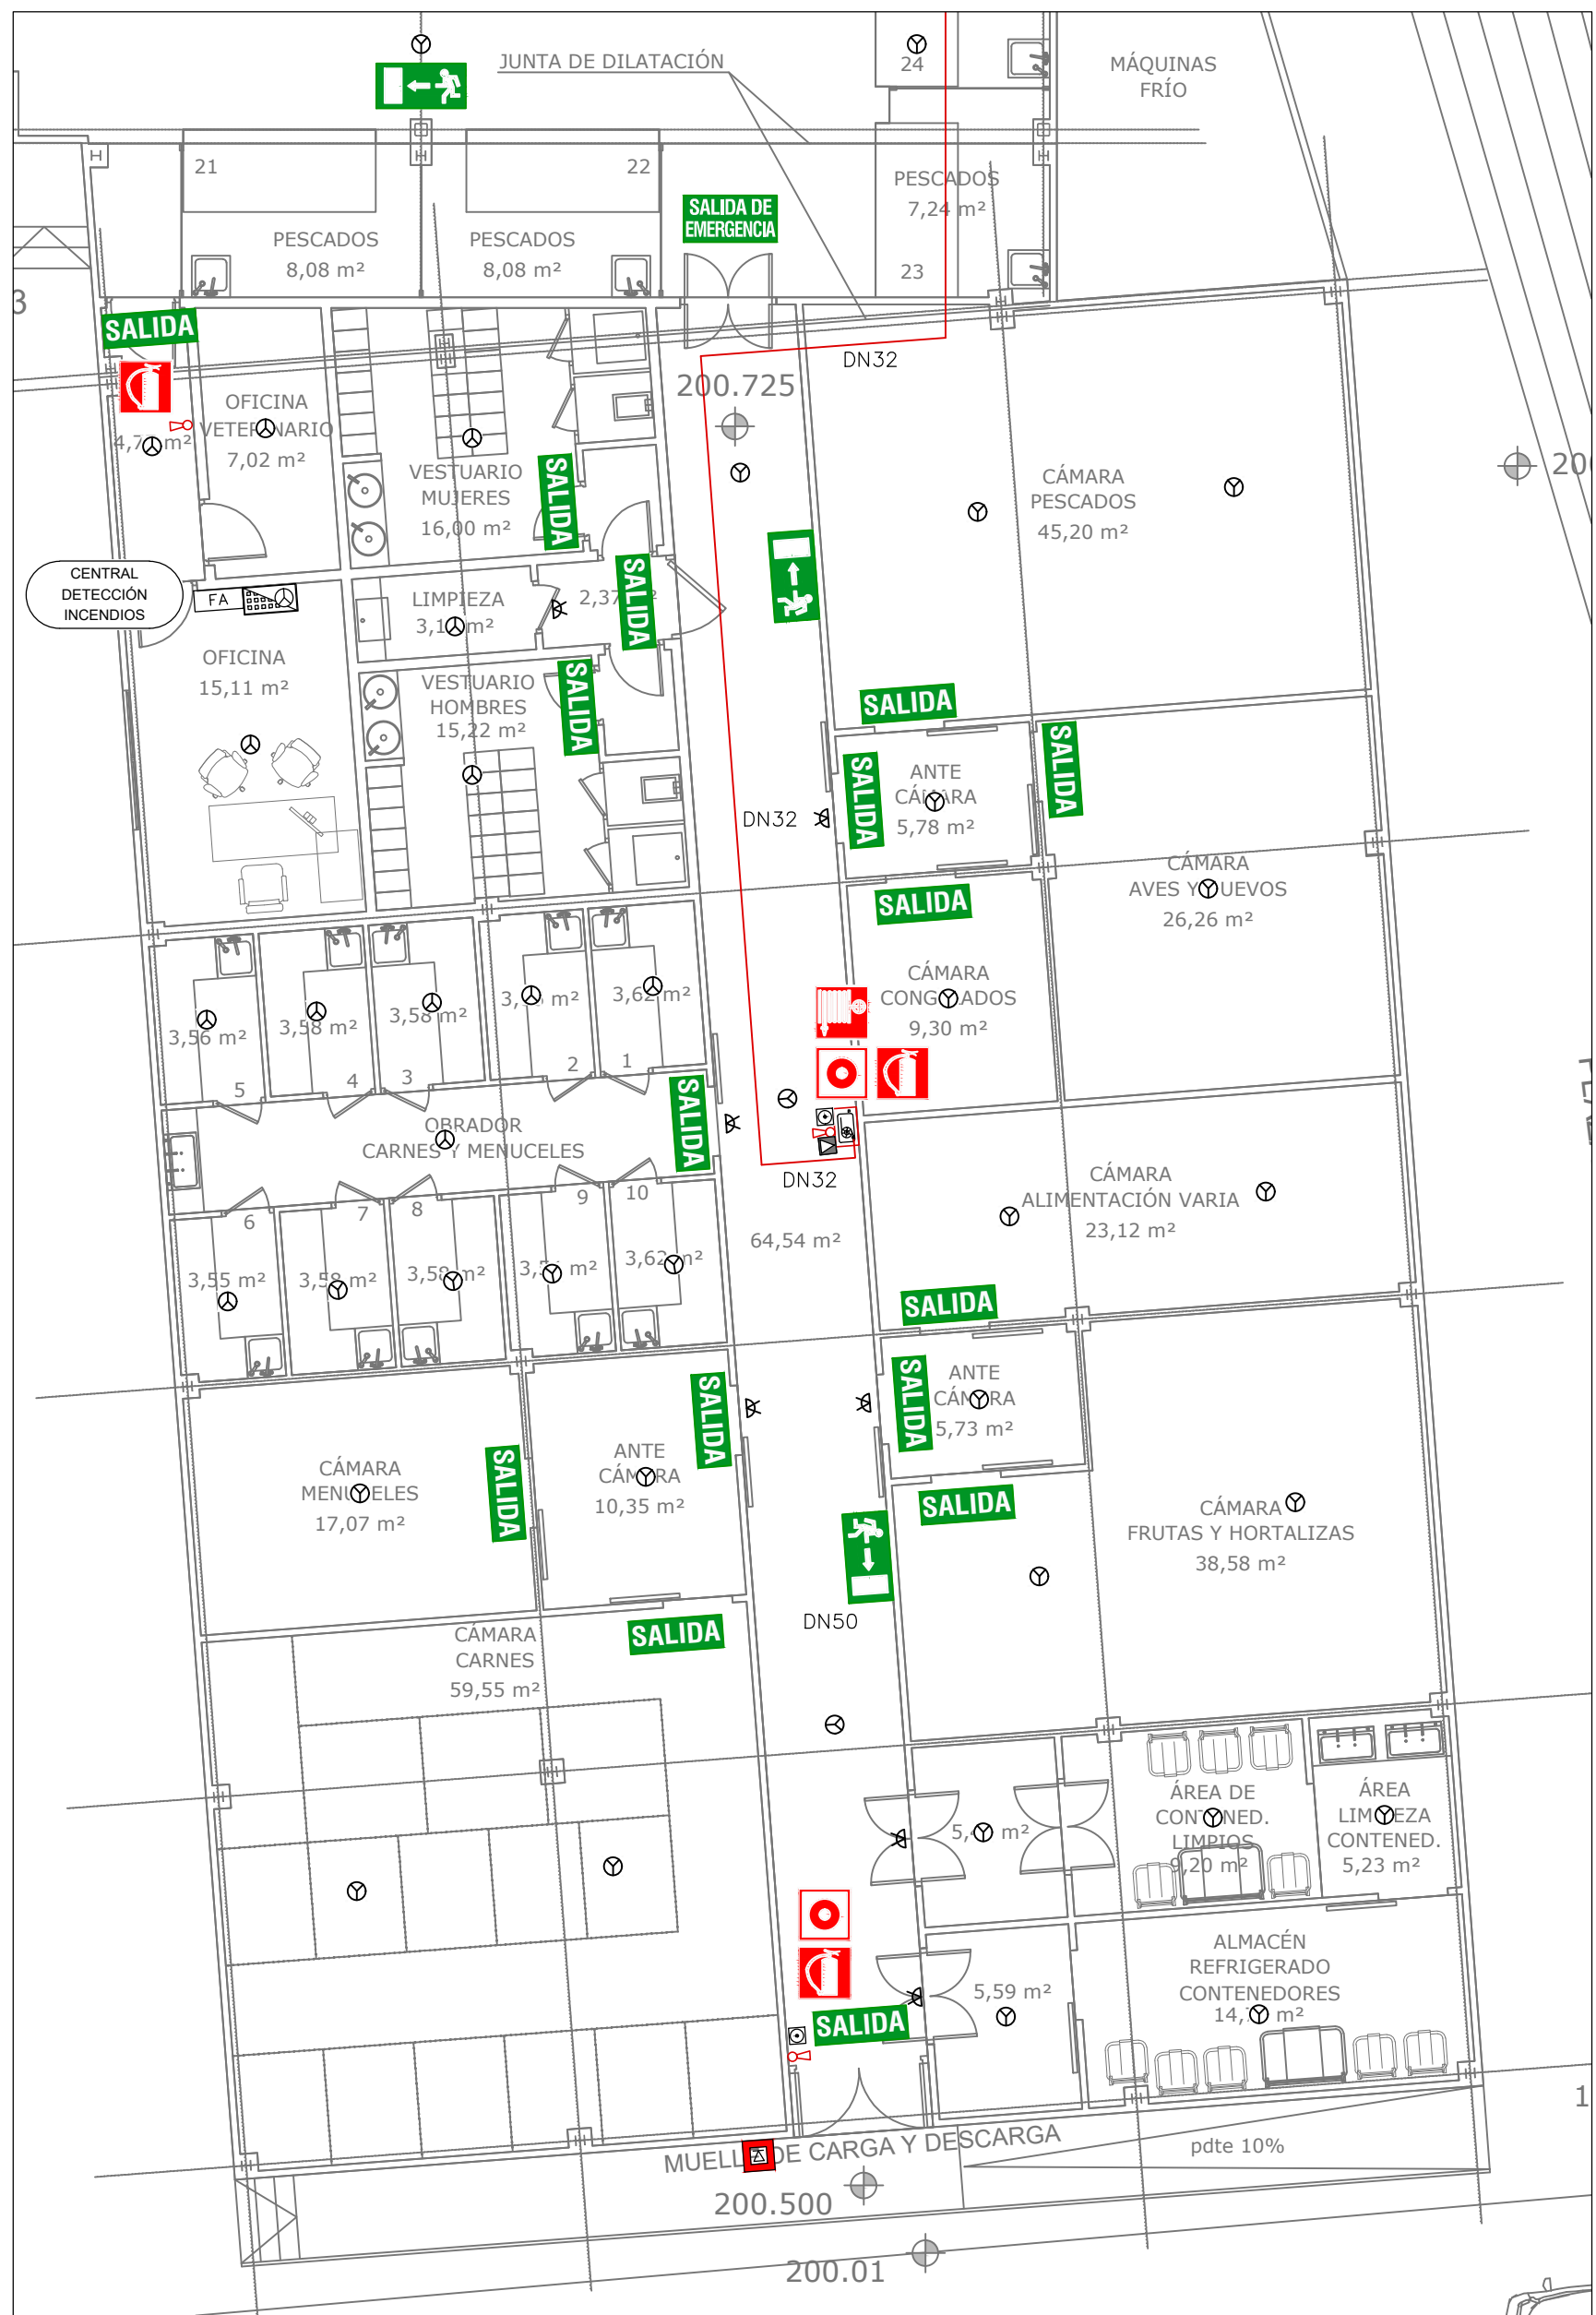


LEYENDA EXTINCIÓN DE INCENDIOS	
SIMBOLOGÍA	DESCRIPCIÓN
	TUBERÍA BOCAS INCENDIOS
	VÁLVULA DE PASO
	BOCA INCENDIOS EQUIPADA (BIE 25 mm)
	EXTINTOR PORTÁTIL DE POLVO SECO 21A-113B, 6 Kg
	EXTINTOR PORTÁTIL DE ANHIDRIDO CARBÓNICO 55B, 5 kg

NOTAS:
MATERIAL TUBERÍAS:
ENTERRADAS: . POLIETILENO ALTA DENSIDAD PE-100 S5 PN-16 UNE-EN 12201-2
ENTERRADAS: FUNDICIÓN DÓCTIL UNE EN 545.
ACERO NEGRO UNE-EN 10255 SERIE M CON ACCESORIOS ROSCADO, CON DOS CAPAS DE ANTIOXIDANTE Y DOS CAPAS COLOR NORMALIZADO DE ACABADO
ACERO ESTIRADO GALVANIZADO UNE 19.048 CON ACCESORIOS ROSCADOS, CON DOS CAPAS DE COLOR NORMALIZADO DE ACABADO
ACERO NEGRO ESTIRADO ASTM / ANSI B 36.10-XS, CON ESPESOR DE PARED SCH 80, CON DOS CAPAS DE ANTIOXIDANTE Y DOS CAPAS DE COLOR NORMALIZADO DE ACABADO.

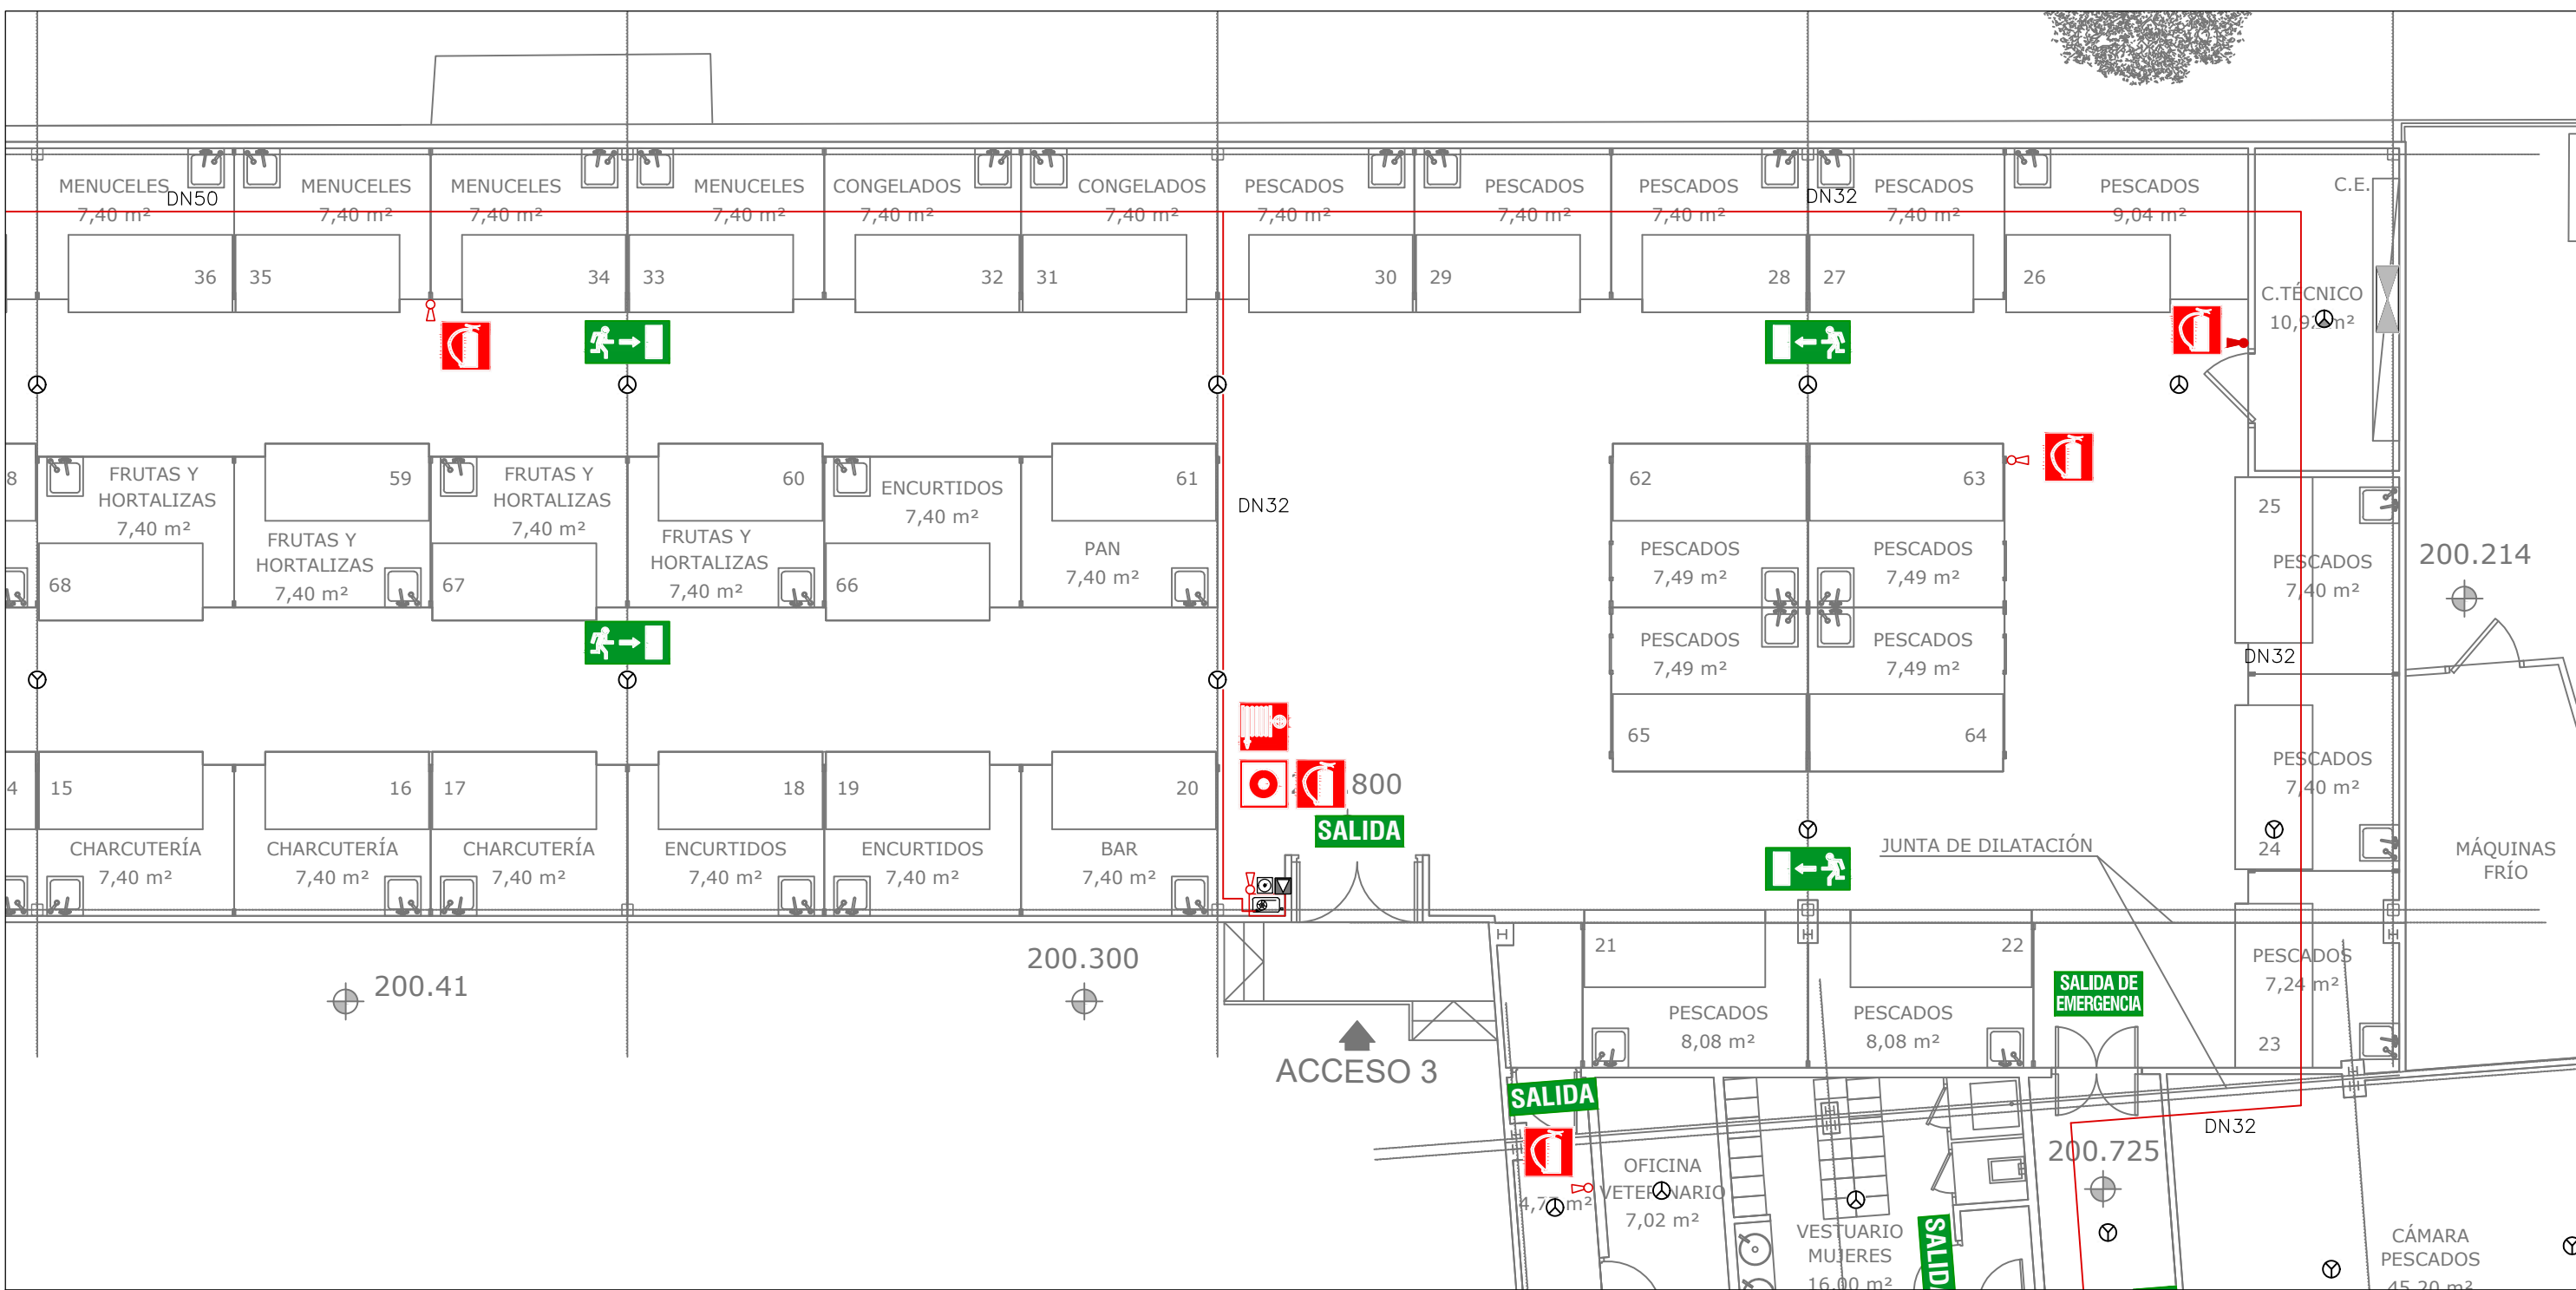

LEYENDA DETECCIÓN DE INCENDIOS	
SIMBOLOGÍA	DESCRIPCIÓN
	CENTRAL DE DETECCIÓN AUTOMÁTICA Y ALARMA DE INCENDIOS CONVENCIONAL
	FUENTE DE ALIMENTACIÓN
	DETECTOR OPTICO DE HUMOS CONVENCIONAL
	DETECTOR MULTISENSOR OPTICO-TERMICO CONVENCIONAL

LEYENDA DETECCIÓN DE INCENDIOS	
SIMBOLOGÍA	DESCRIPCIÓN
	PULSADOR DE ALARMA CONVENCIONAL
	SIRENA ELECTRONICA DE ALARMA PARA INTERIOR OPTICO-ACÚSTICA
	SIRENA ELECTRONICA DE ALARMA PARA EXTERIOR OPTICO-ACÚSTICA
	CUADRO ELÉCTRICO (SEGÚN PROYECTO ELECTRICIDAD BAJA TENSION)

PROMOTOR

Zaragoza
AYUNTAMIENTO

EXCMO. AYUNTAMIENTO ZARAGOZA

ENCOMIENDA DE GESTION

mercasaragoza

MERCAZARAGOZA S.A.

AUTOR DEL PROYECTO:

MERCASA

DEPARTAMENTO TÉCNICO MERCASA

LAURA SÁNCHEZ TERRADOS ARQUITECTA

PEDRO VILLODO MAZO ARQUITECTO

INGENIERÍA DE INSTALACIONES

ingenieros JG

JG INGENIEROS

DIRECCIÓN DEL TRABAJO

JOSÉ ANTONIO ARANAZ DE MOTTA
ARQUITECTO MUNICIPAL

Documentación Técnica
para la implantación del
MERCADO PROVISIONAL PARA EL
MERCADO CENTRAL LANUZA

SITUACIÓN
C/ Murallas Romanas y Plaza César Augusto, s/nº
Área de Referencia nº1
50003 ZARAGOZA

PLANO

PLANTA BAJA
PROTECCION CONTRA INCENDIOS

FECHA
JUNIO 2017

MODIFICADO/ EDICIÓN
0

ESCALA
1:100

PLANO Nº
PC.01