




ALZADO PUESTO

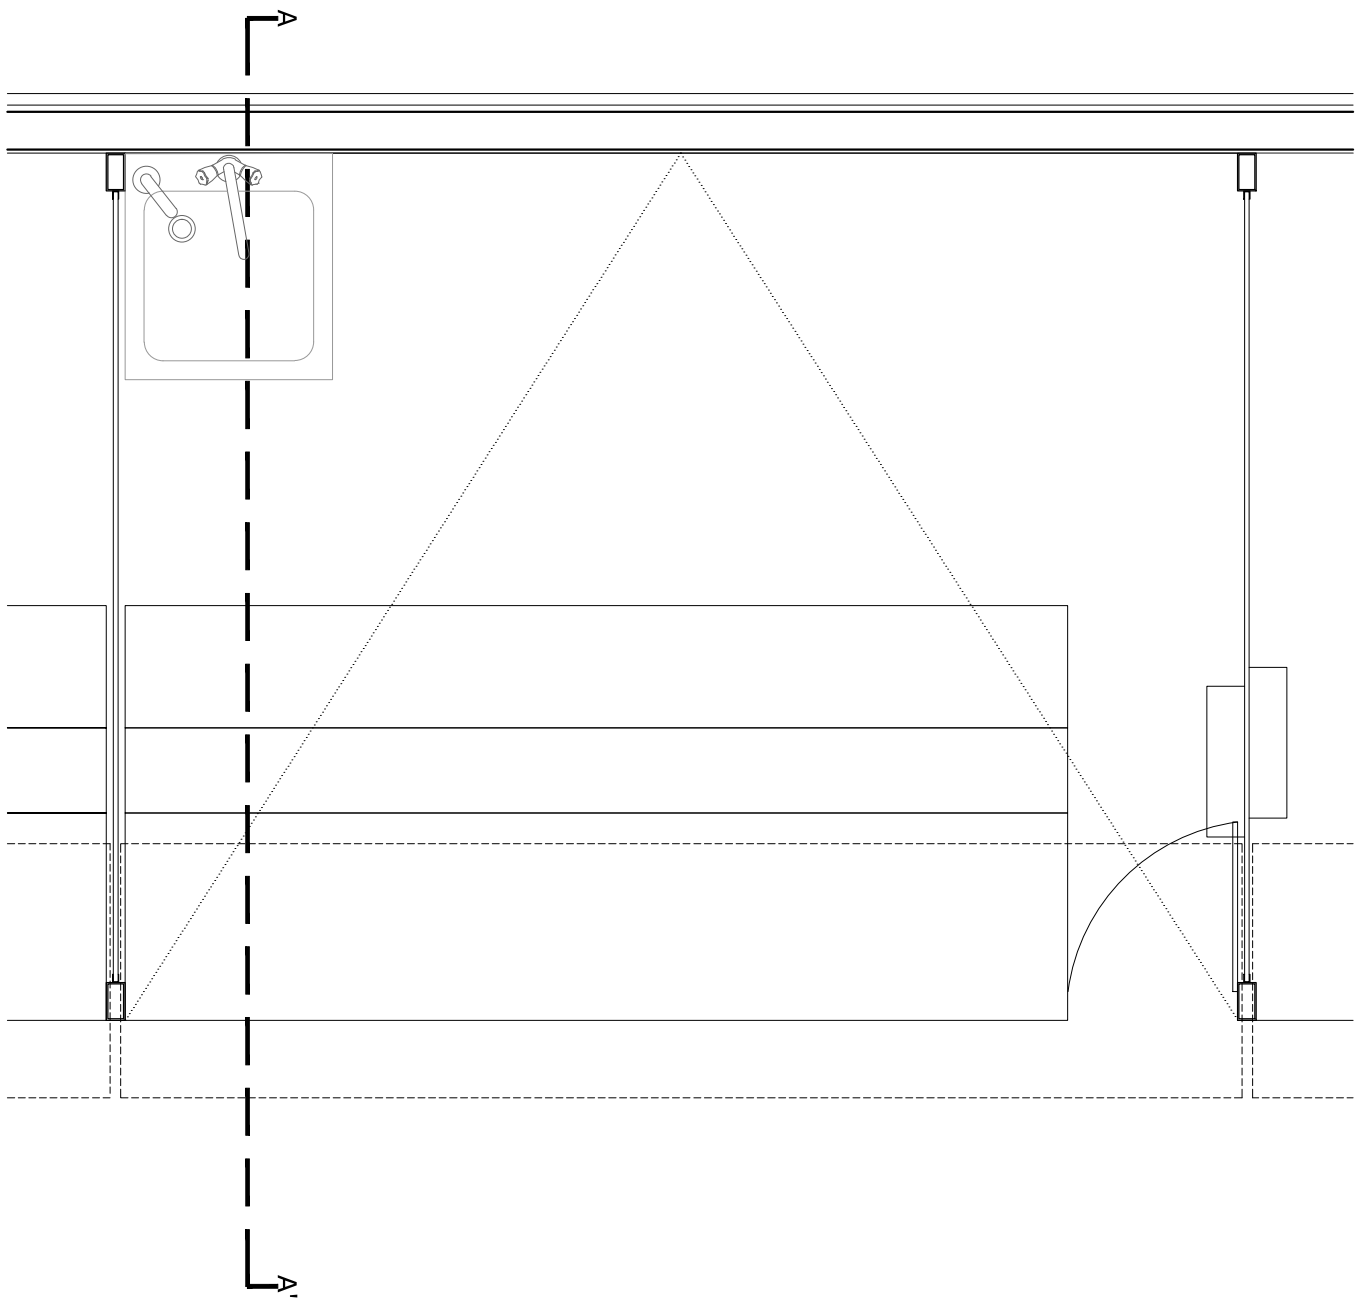


PLANTA BAJA

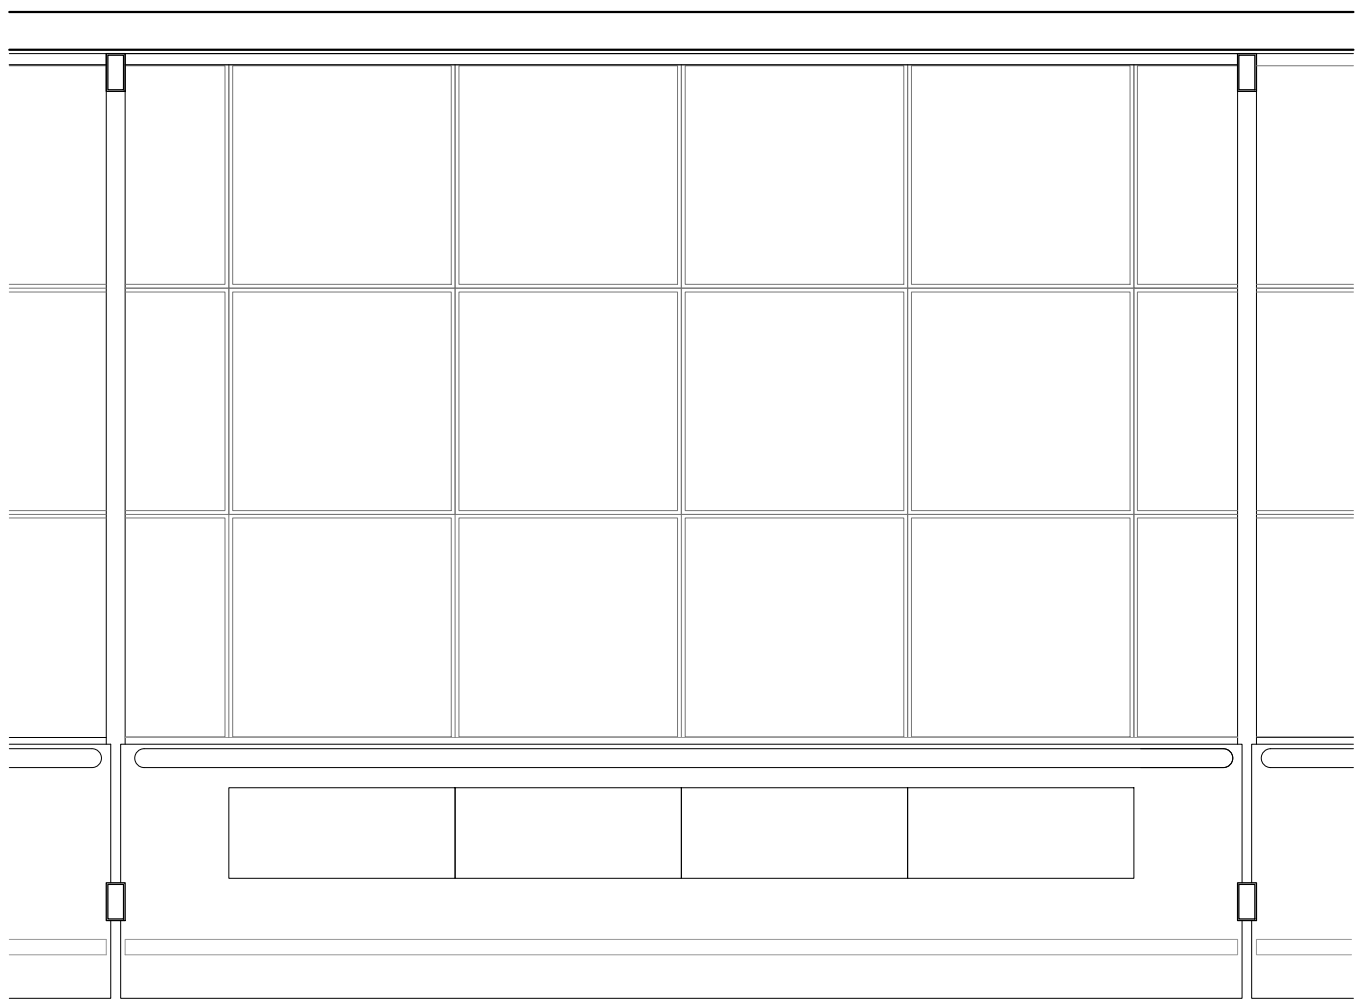


PLANTA FALSO TECHO

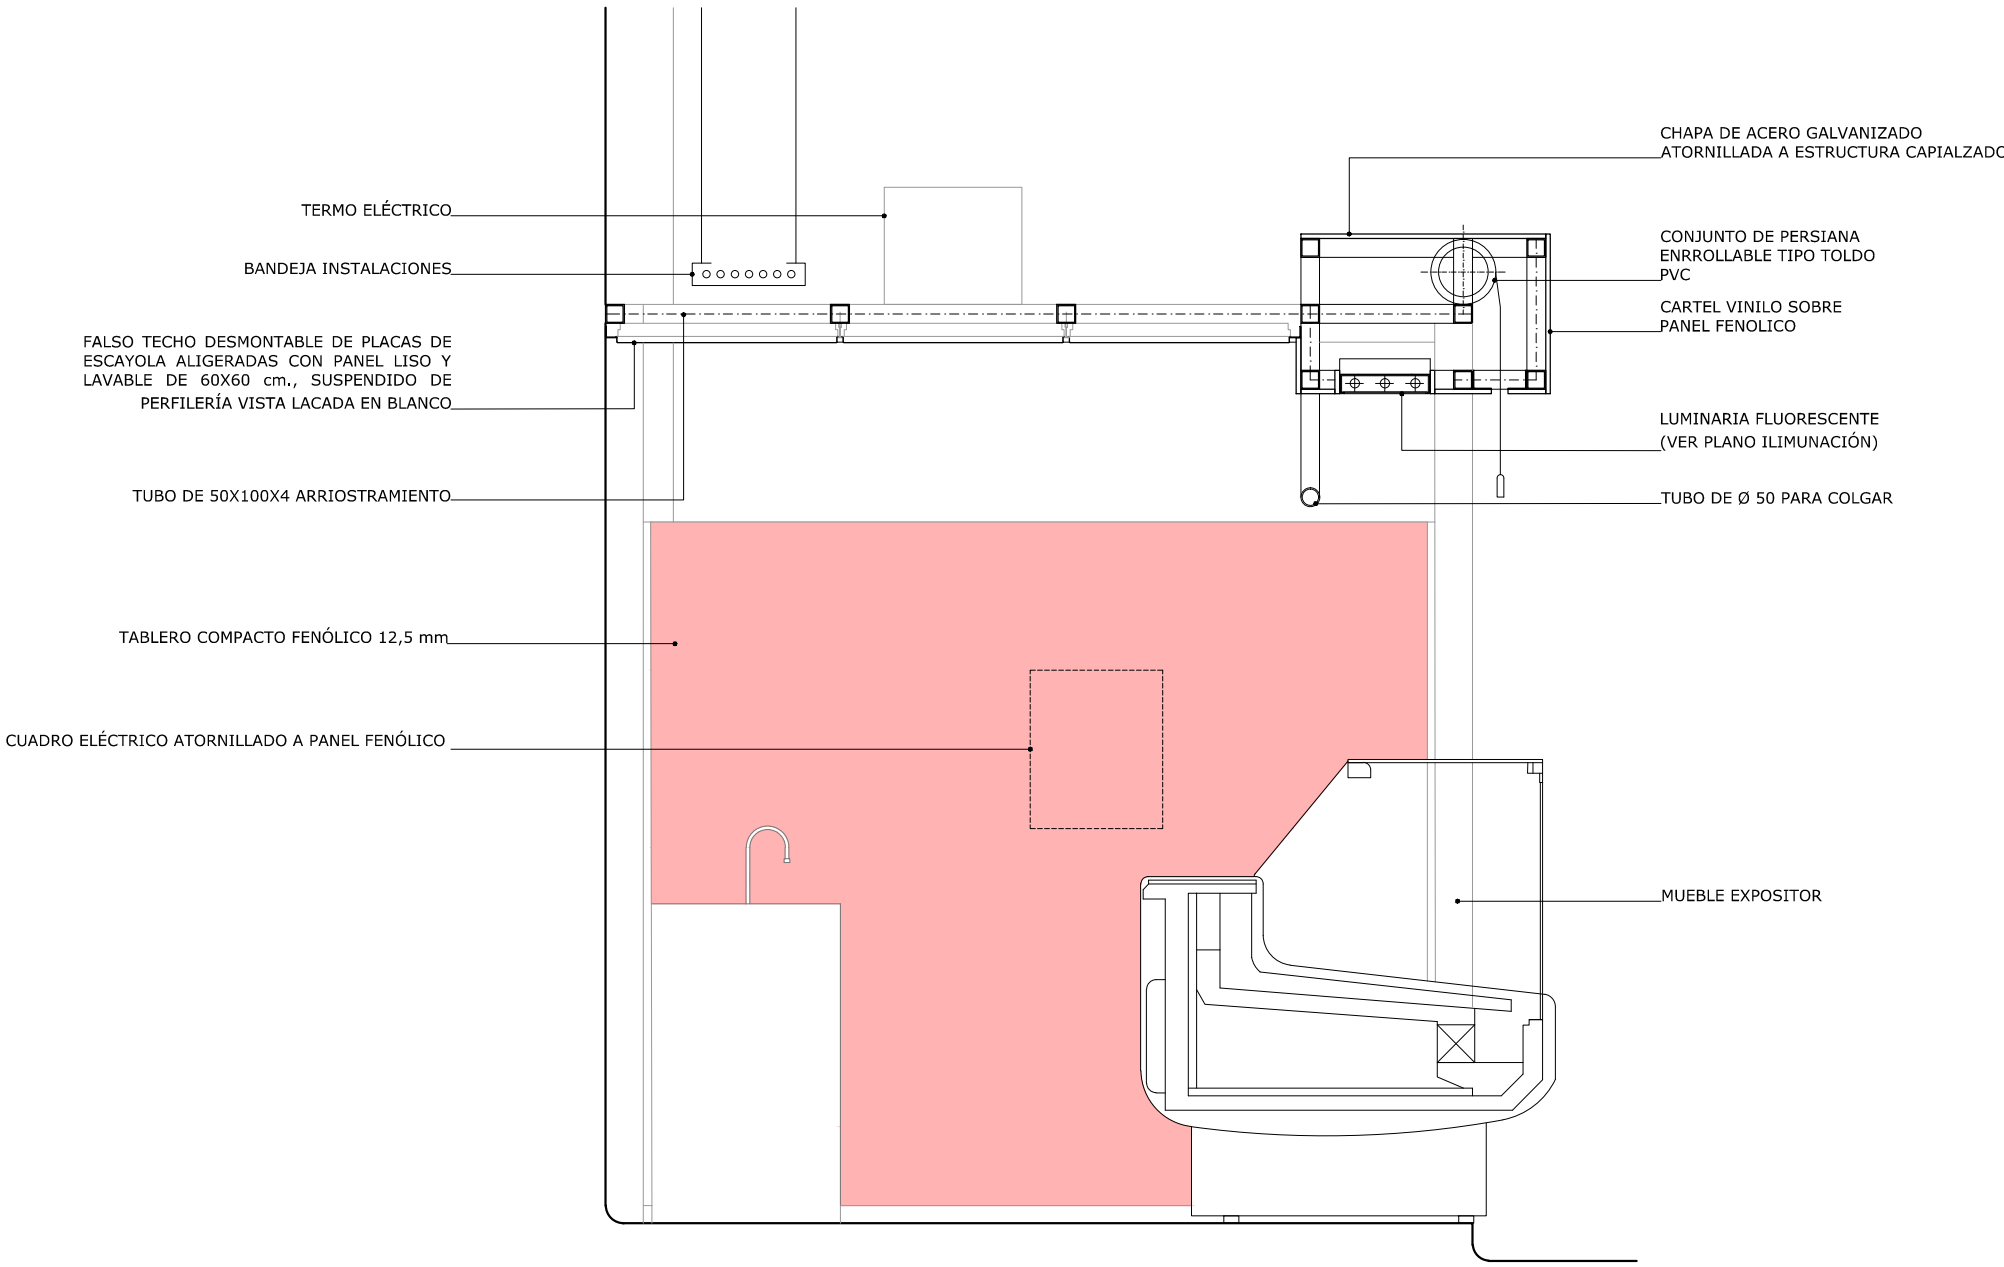

SECCIÓN PUESTO A-A'

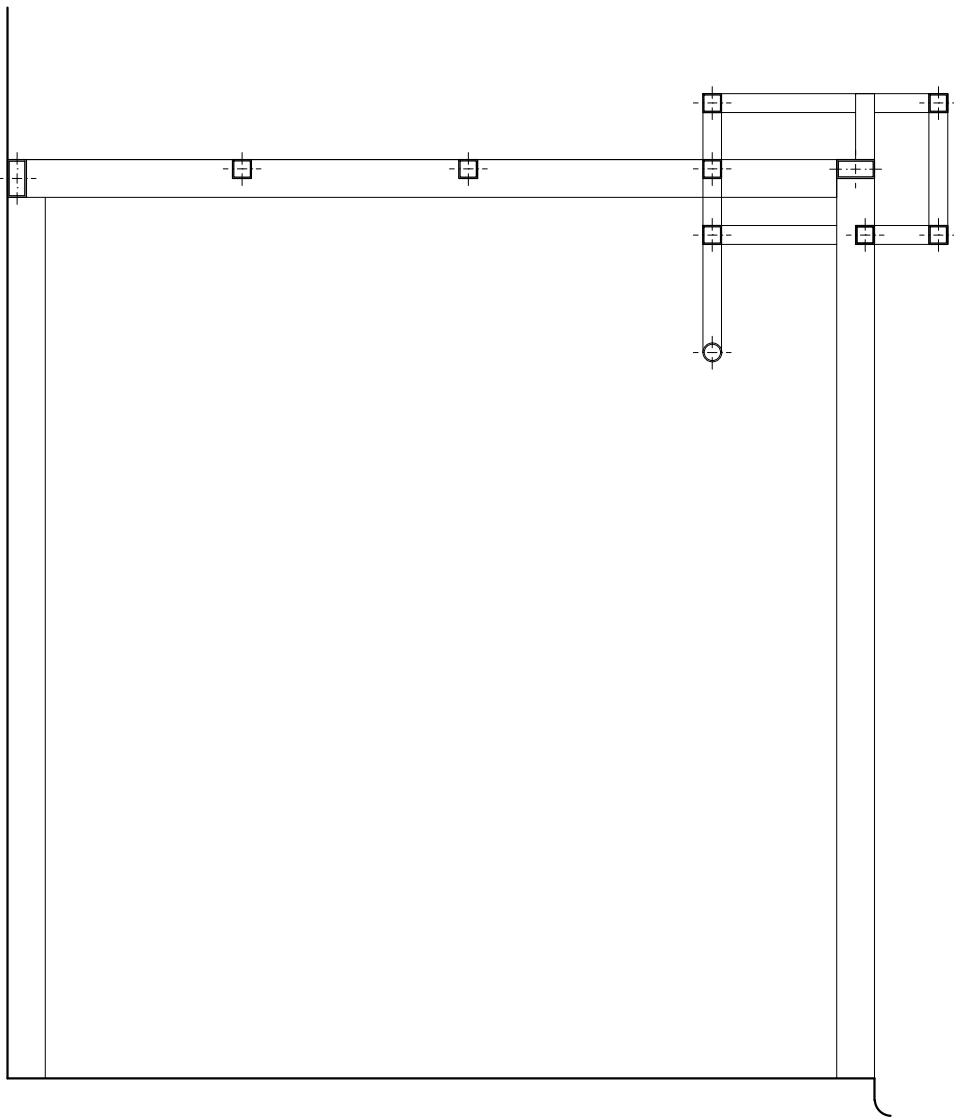


SECCIÓN ESTRUCTURA A-A'

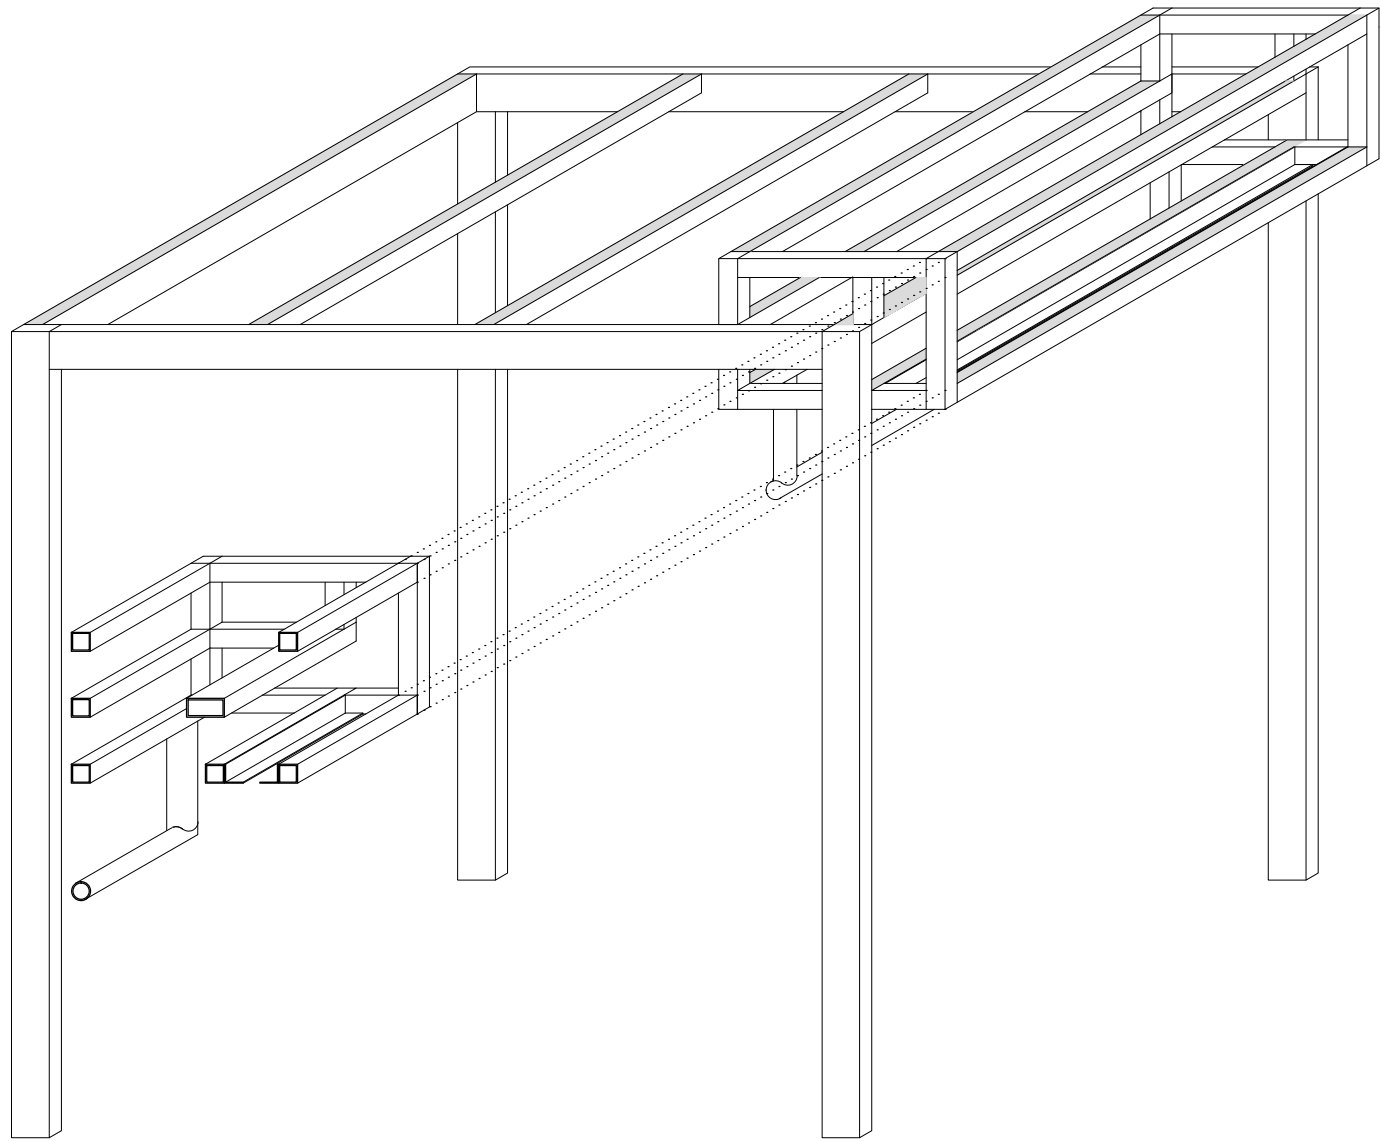

ESTRUCTURA 3D




ALZADO ESTRUCTURA

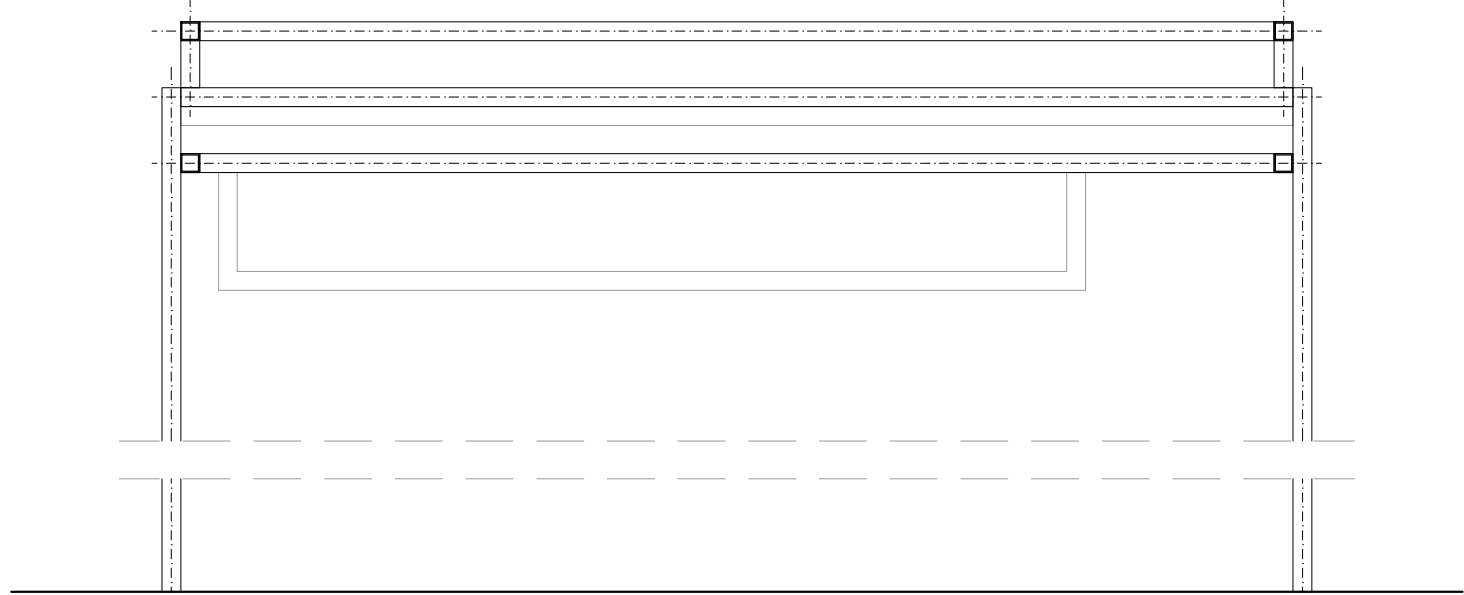

SECCIÓN ESTRUCTURA B-B'



SECCIÓN ESTRUCTURA C-C'

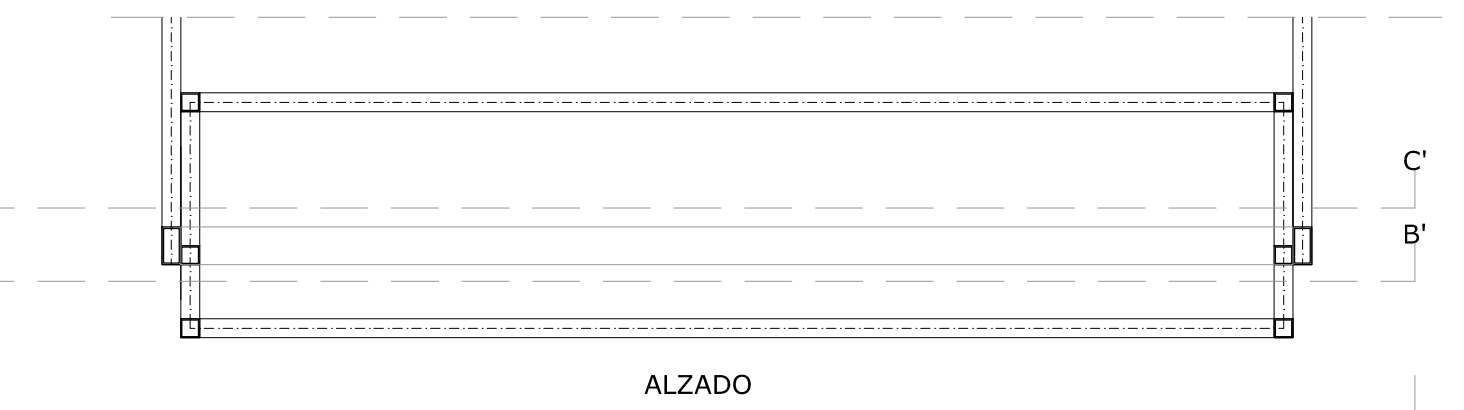

PLANTA ESTRUCTURA CAPIALZADO



PROMOTOR



EXCMO. AYUNTAMIENTO ZARAGOZA

ENCOMIENDA DE GESTION



MERCAZARAGOZA S.A.

AUTOR DEL PROYECTO:



DEPARTAMENTO TÉCNICO MERCASA

LAURA SÁNCHEZ TERRADOS ARQUITECTA

PEDRO VILLOLDO MAZO ARQUITECTO

DIRECCIÓN DEL TRABAJO

JOSÉ ANTONIO ARANAZ DE MOTTA
ARQUITECTO MUNICIPAL

Documentación Técnica
para la implantación del
MERCADO PROVISIONAL PARA EL
MERCADO CENTRAL LANUZA

SITUACIÓN
C/ Murallas Romanas y Plaza César Augusto, s/nº
Área de Referencia nº1
50003 ZARAGOZA

PLANO
MONOGRÁFICO PUESTOS

PUESTO LATERAL CON VITRINA
(CARNES)

FECHA
JUNIO 2017

MODIFICADO

EDICIÓN

0

ESCALA
1/20

PLANO Nº
A-11

Departamento Proyectos Técnicos - MERCASA