
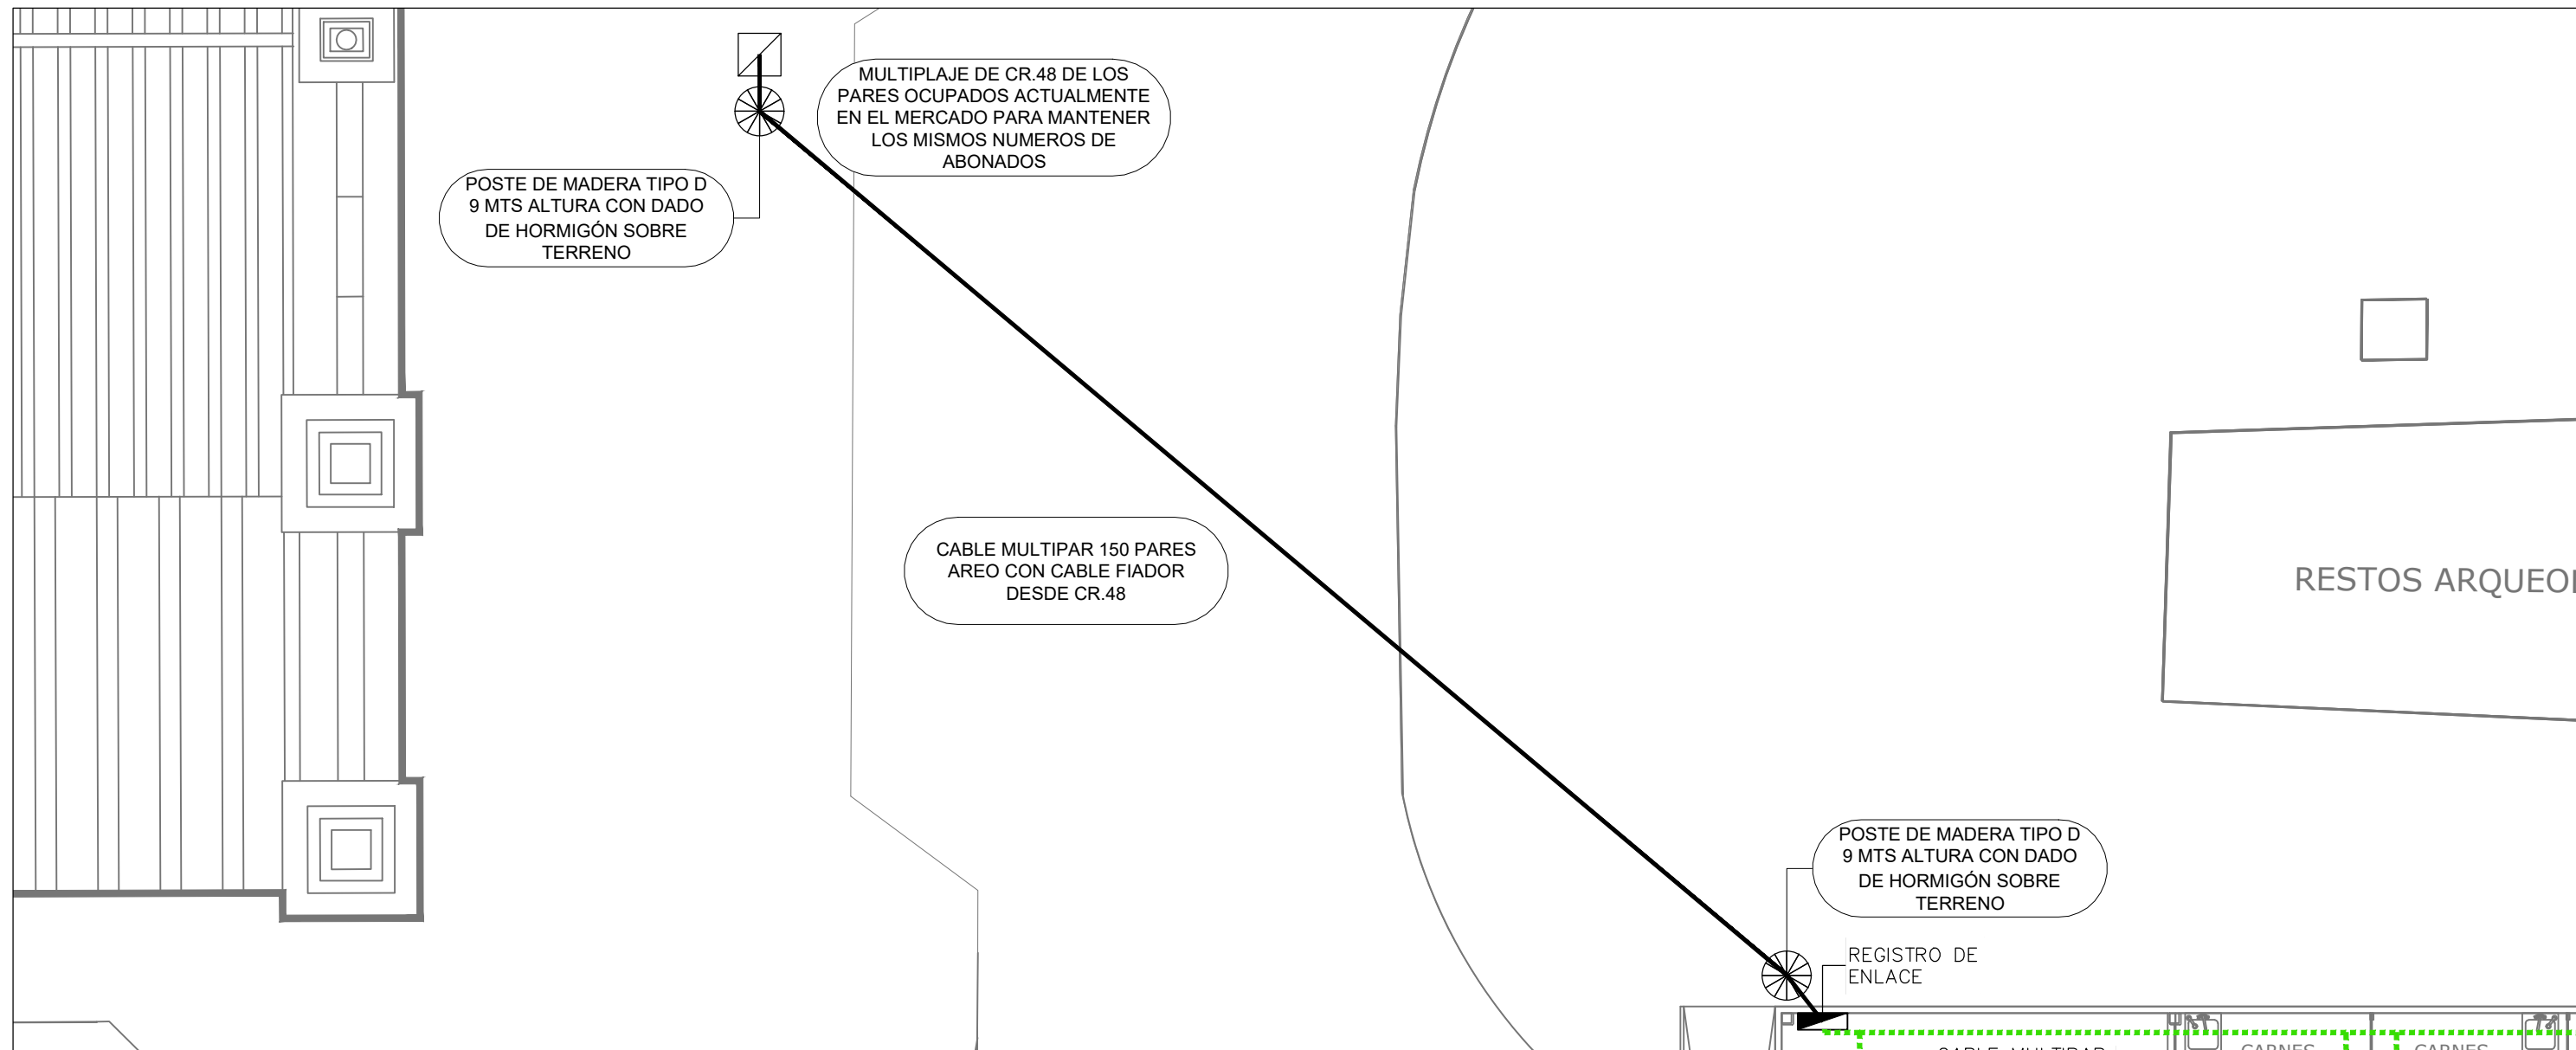


LEYENDA DE TELEFONIA		
SIMBOLOGIA	DESCRIPCIÓN	NOTAS
	CANALIZACIÓN COMPUESTA POR BANCAJA DE PVC LISA CON TAPA PARA DISTRIBUCIÓN INSTALACIONES ESPECIALES	DIMENSIONES 100x60
	SUMINISTRO DE PARES DE COBRE PARA FUTURA INSTALACIÓN EN CADA PUESTO	
	CÁMARA CCTV DE SEGURIDAD PARA INTERIOR. EJECUCIÓN EN TECHO	SCATI SEM-3511VR-EXA
	DETECTOR DE APERTURA DE PUERTA POR CONTACTO MAGNÉTICO	
	DETECTOR DE MOVIMIENTO DE DOBLE TECNOLOGÍA CON COBERTURA VOLUMÉTRICA	
	GRABADOR/SERVIDOR DE CCTV	
	PUESTO DE CONTROL DE VIGILANCIA Y SEGURIDAD	
	SIRENA ELECTRÓNICA PARA EXTERIOR	

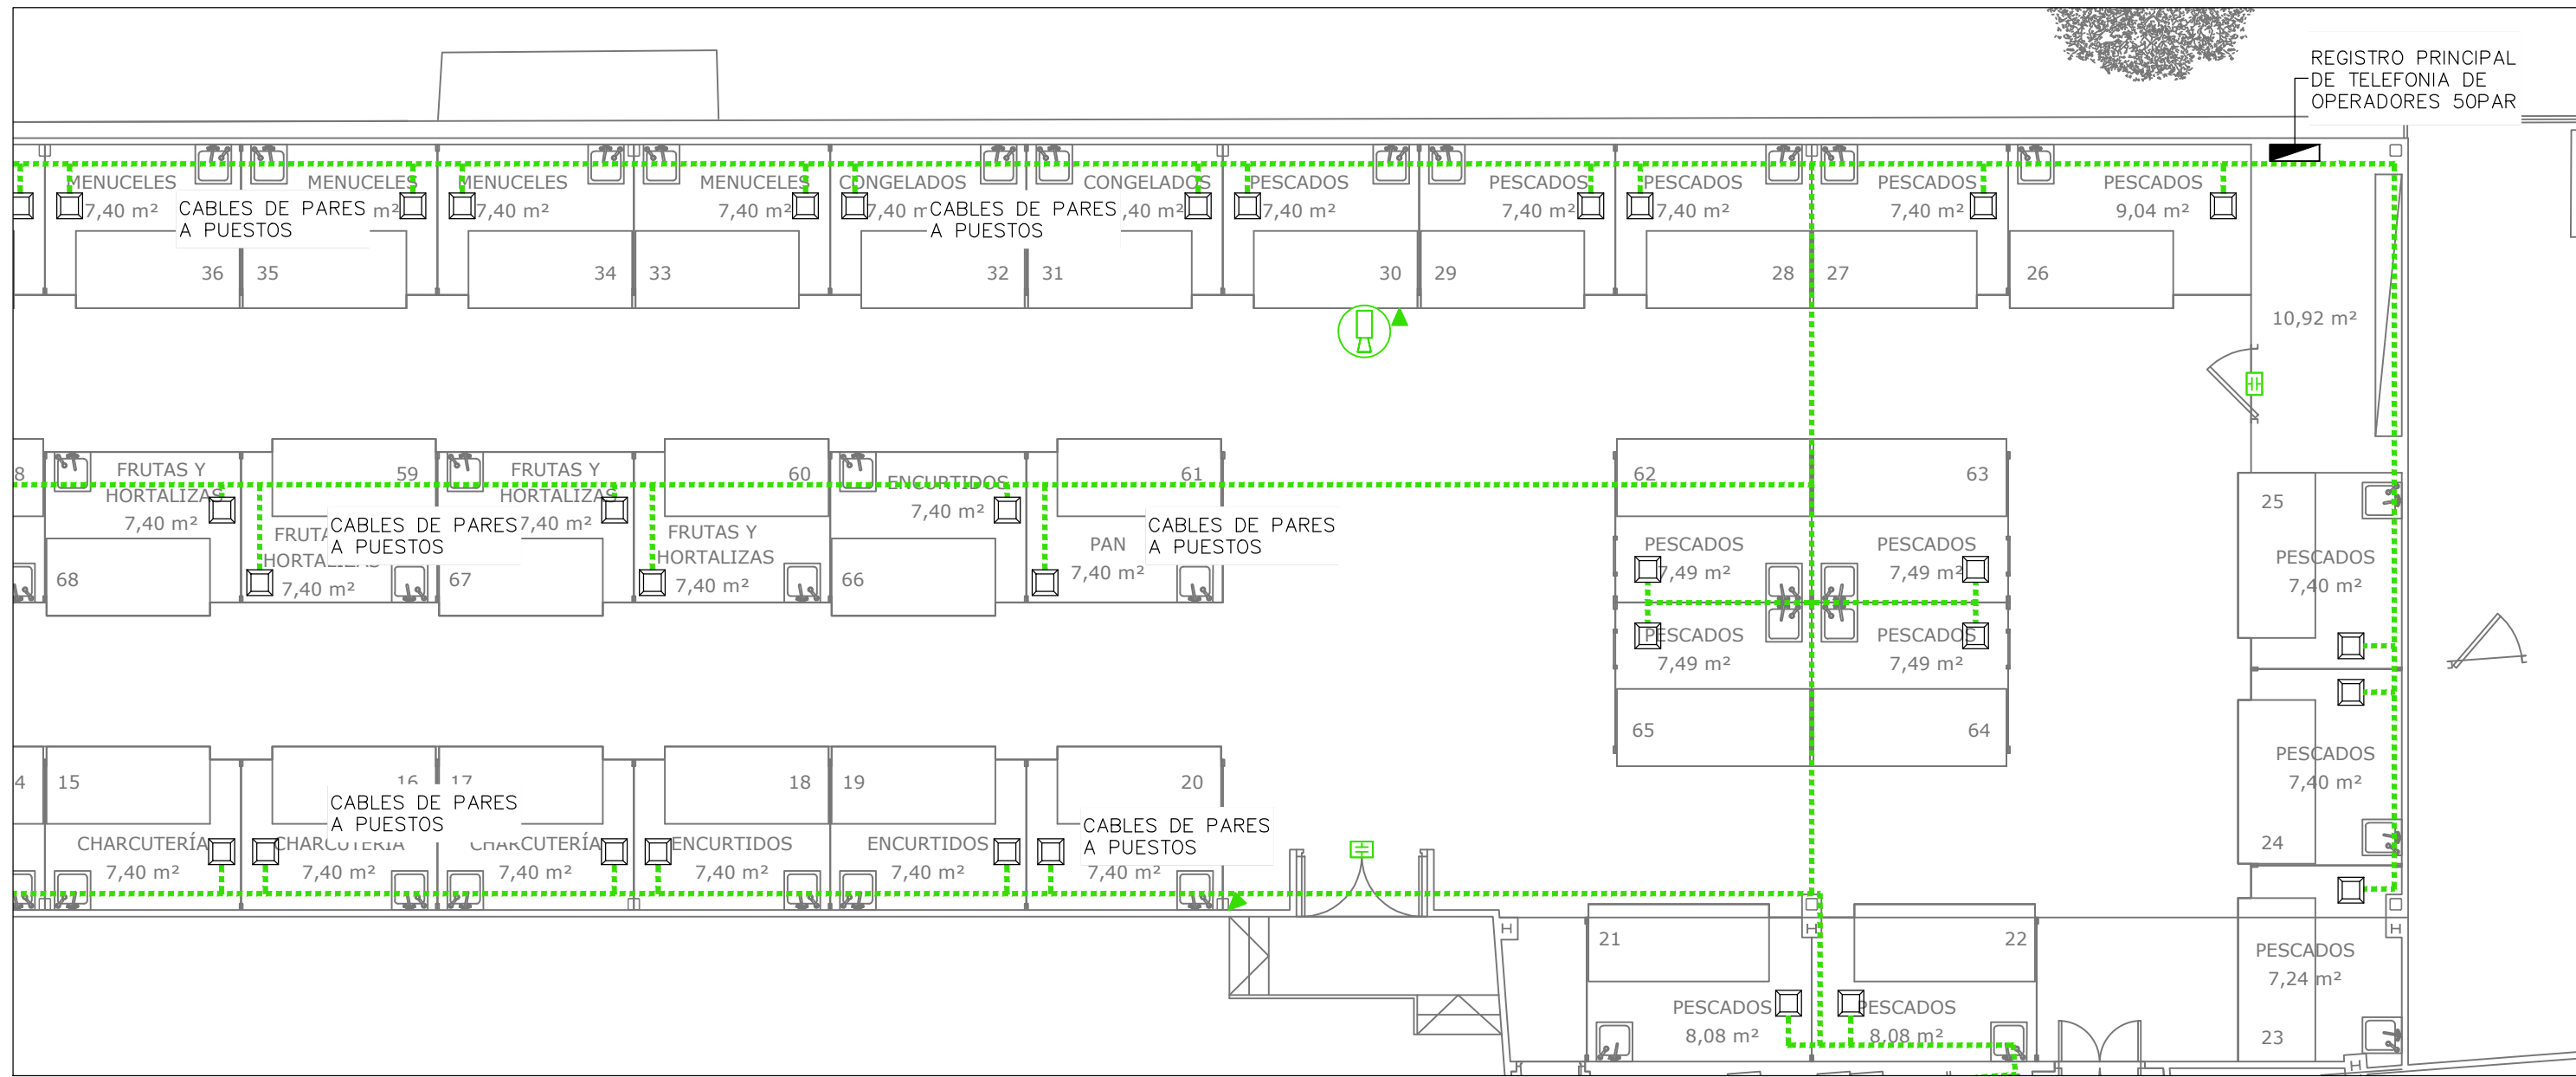

PROMOTOR

Zaragoza
AYUNTAMIENTO

EXCMO. AYUNTAMIENTO ZARAGOZA

ENCOMIENDA DE GESTION

mercasaragoza

MERCAZARAGOZA S.A.

AUTOR DEL PROYECTO:

MERCASA

DEPARTAMENTO TÉCNICO MERCASA

LAURA SÁNCHEZ TERRADOS ARQUITECTA

PEDRO VILLOLDO MAZO ARQUITECTO

INGENIERÍA DE INSTALACIONES

ingenieros JG

JG INGENIEROS

DIRECCIÓN DEL TRABAJO

JOSÉ ANTONIO ARANAZ DE MOTTA
ARQUITECTO MUNICIPAL

Documentación Técnica
para la implantación del
MERCADO PROVISIONAL PARA EL
MERCADO CENTRAL LANUZA

SITUACIÓN
C/ Murallas Romanas y Plaza César Augusto, s/nº
Área de Referencia nº1
50003 ZARAGOZA

PLANO

PLANTA BAJA
COMUNICACIONES Y SEGURIDAD

FECHA
JUNIO 2017

MODIFICADO/EDICIÓN
0

ESCALA
1:100

PLANO Nº
CS.01