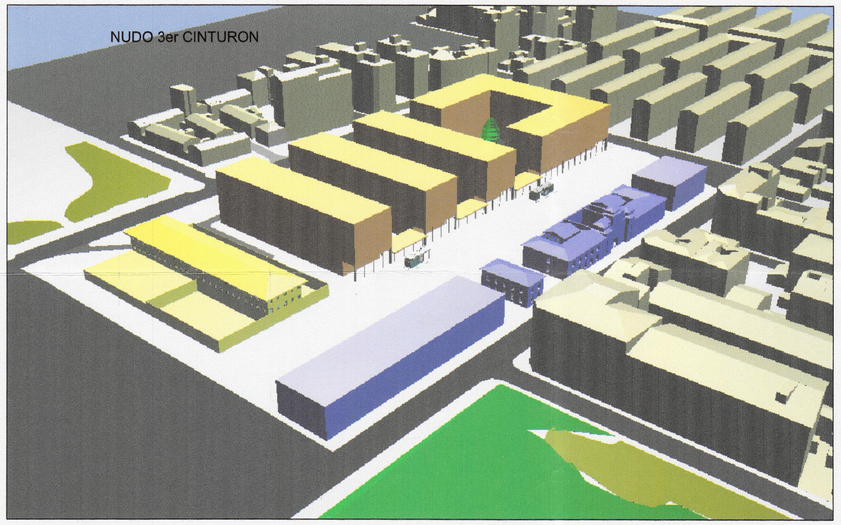

VISTA AEREA 1

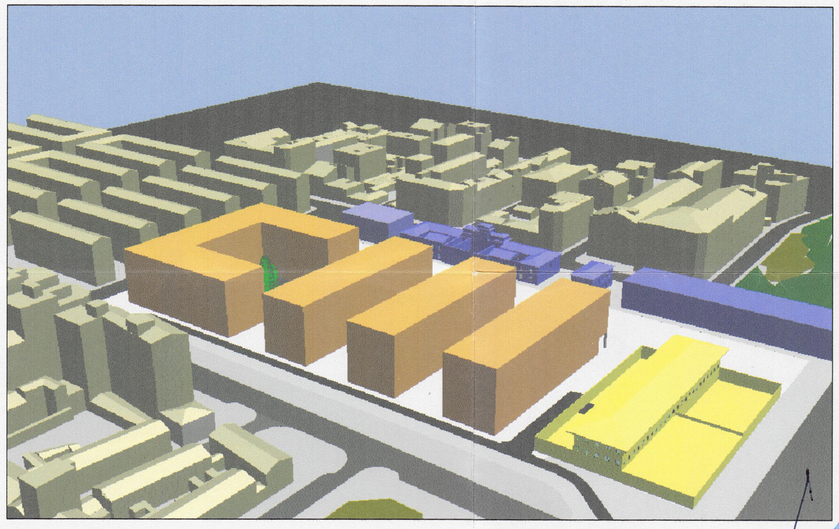

VISTA AEREA 2

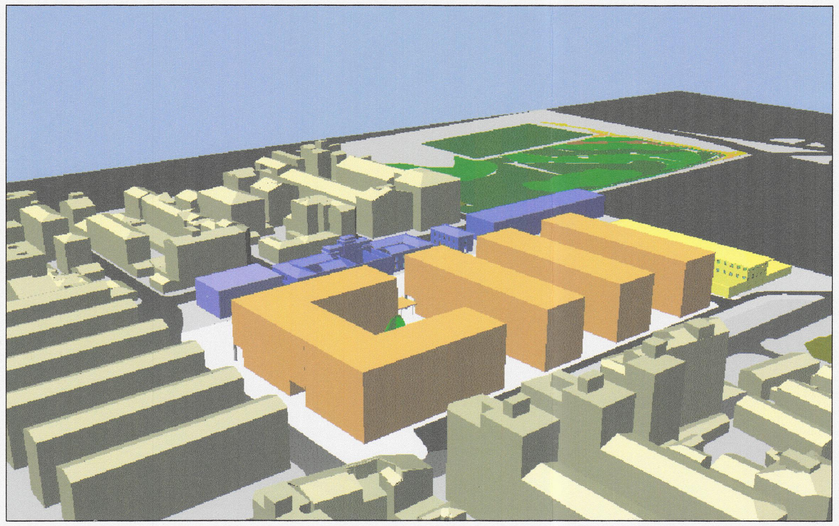

VISTA AEREA 3

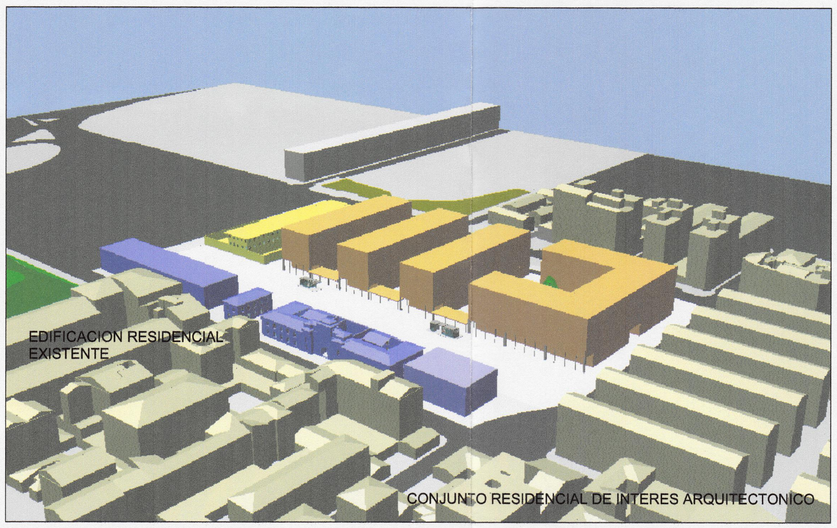

VISTA AEREA 4

AYUNTAMIENTO DE ZARAGOZA
GERENCIA MUNICIPAL DE URBANISMO
El presente PROYECTO, ha sido aprobado con carácter INICIAL por la Junta de Gobierno Local de fecha 24 FEB. 2006
EL SECRETARIO GENERAL
Fdo.: Luis Jiménez Abad

AYUNTAMIENTO DE ZARAGOZA
GERENCIA MUNICIPAL DE URBANISMO
El presente PROYECTO, ha sido aprobado con carácter DEFINITIVO, por acuerdo Plenario de fecha 27 JUL. 2006
EL SECRETARIO GENERAL
Fdo.: Luis Jiménez Abad

AYUNTAMIENTO DE ZARAGOZA

MODIFICACION PUNTUAL PLAN ESPECIAL DE REFORMA INTERIOR DEL AREA DE INTERVENCIÓN AC-34

TEXTO REFUNDIDO

DIRECCIÓN

AVENIDA AMERICA / FRAY JULIAN GARCES
Zaragoza

PROMOTOR:

AYUNTAMIENTO de ZARAGOZA

ARQUITECTOS:

JOSÉ AZNAR GRASA

FERNANDO ARTACHO SÁNCHEZ

FECHA:

MAYO 2005

PLANO:

ORDENACIÓN GENERAL
INTEGRACIÓN
CON EL ENTORNO

ESCALA:

S/E

NÚMERO:

O.1

C/ FRAY JULIAN GARCÉS

PDTE. 2,50%

C/ FRAY JULIAN GARCÉS

+256,5

+254,4

+256

+257,2

+254,4

+252

B+2

B+4
h. max=18,20 m.

B+4
h. max=18,20 m.

B+4
h. max=18,20 m.

B+4
h. max=18,20 m.

B+2

PDTE. 2,00%

PDTE. 2,54%

C/ VILLA DE JANSÓ

AVENIDA AMERICA

Policía de Barrio

LEYENDA

AMBITO DEL AREA

N

0 5 10 15 20 25 m.

AYUNTAMIENTO DE ZARAGOZA
GERENCIA MUNICIPAL DE URBANISMO
El presente PROYECTO, ha sido aprobado con carácter INICIAL por la Junta de Gobierno Local de fecha 24 FEB 2006
EL SECRETARIO GENERAL, P.D.
Fdo.: Luis Jiménez Abad

AYUNTAMIENTO DE ZARAGOZA

MODIFICACION PUNTUAL PLAN ESPECIAL DE REFORMA INTERIOR DEL AREA DE INTERVENCIÓN AC-34

TEXTO REFUNDIDO

DIRECCIÓN:
AVENIDA AMERICA / FRAY JULIAN GARCES
Zaragoza

PROMOTOR:
AYUNTAMIENTO de ZARAGOZA

ARQUITECTOS:
JOSÉ AZNAR GRASA
FERNANDO ARTACHO SÁNCHEZ

FECHA:
MAYO 2005

PLANO:
DEFINICIÓN AREAS DE MOVIMIENTO. COTAS, RASANTES Y Nº DE PLANTAS

ESCALA:
1/500

NÚMERO:
O.2.1

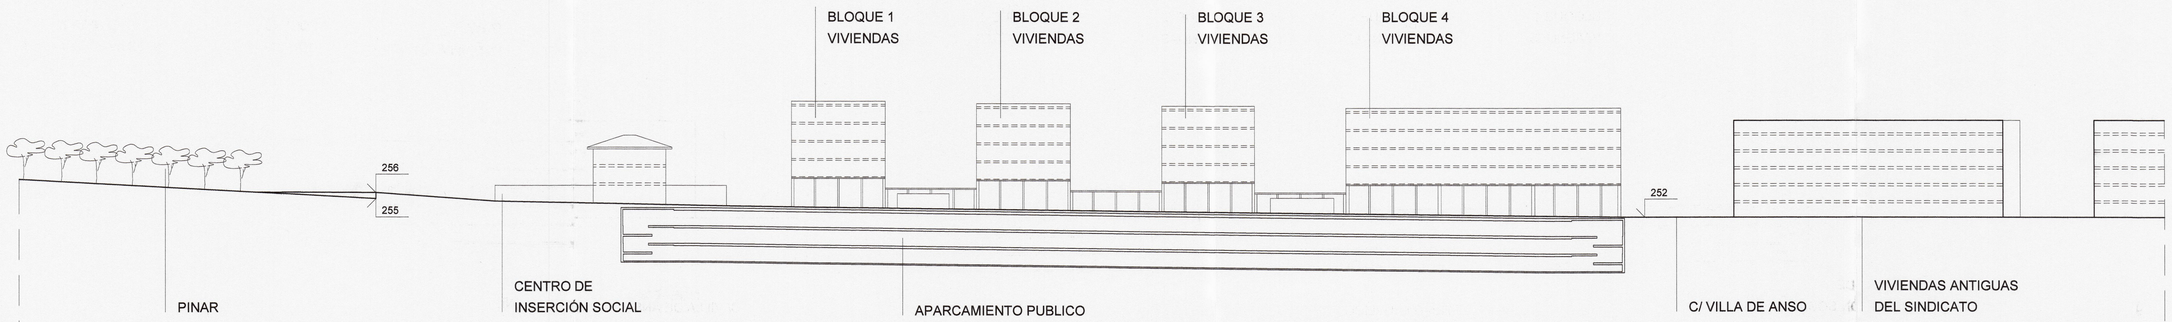

SECCIÓN A-A

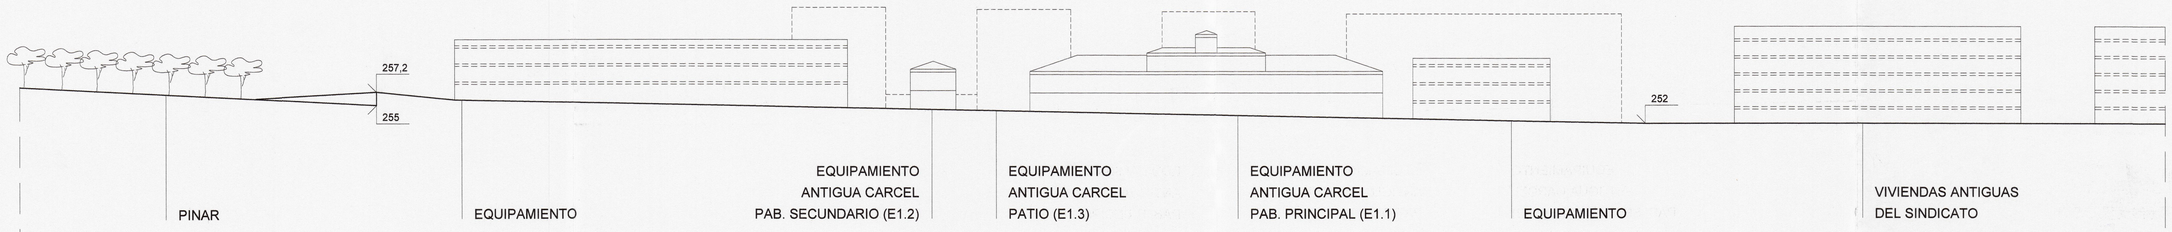

SECCIÓN B-B

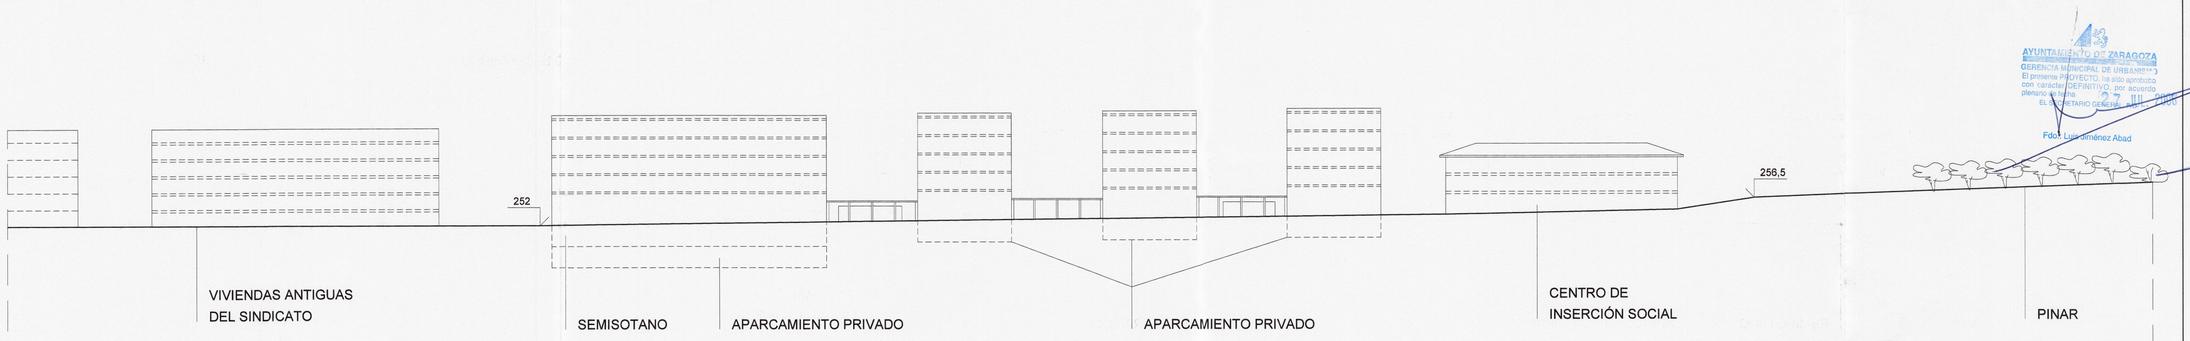

SECCIÓN C-C

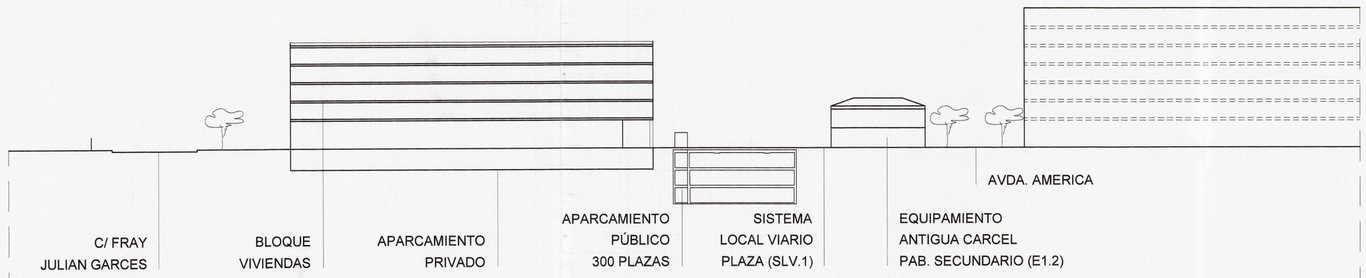

SECCIÓN D-D

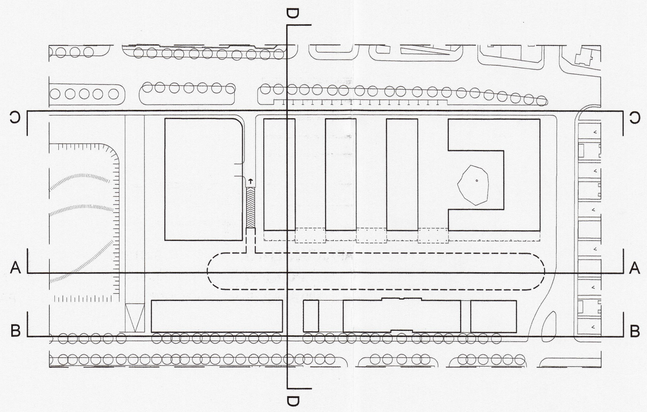

AYUNTAMIENTO DE ZARAGOZA
GERENCIA MUNICIPAL DE URBANISMO
El presente PROYECTO, ha sido aprobado con carácter DEFINITIVO, por acuerdo plenario de fecha
EL SECRETARIO GENERAL
Fdo.: Luis Jiménez Abad

AYUNTAMIENTO DE ZARAGOZA
GERENCIA MUNICIPAL DE URBANISMO
El presente PROYECTO, ha sido aprobado inicialmente, por la Junta de Gobierno local en fecha
24 FEB 2006
EL SECRETARIO GENERAL
Fdo.: Luis Jiménez Abad

0 5 10 15 20 25 m.

AYUNTAMIENTO DE ZARAGOZA

MODIFICACION PUNTUAL PLAN ESPECIAL DE REFORMA INTERIOR DEL AREA DE INTERVENCIÓN AC-34

TEXTO REFUNDIDO

DIRECCIÓN:
AVENIDA AMERICA / FRAY JULIAN GARCES
Zaragoza

PROMOTOR:

AYUNTAMIENTO de ZARAGOZA

ARQUITECTOS:
JOSÉ AZNAR GRASA
FERNANDO ARTACHO SÁNCHEZ

FECHA:
MAYO 2005

PLANO:
DISPOSICION DE
LA EDIFICACION
SECCIONES

ESCALA:
1/500

NÚMERO:
O.2.2

172

C/ FRAY JULIAN GARCÉS

C/ FRAY JULIAN GARCÉS

SLV.3

E3 | SLV.3 | 1C.1 | SLV.2 | 2C.1 | SLV.2 | 3C.1 | SLV.2 | 4C.1 | 4C.2

SLV.1

E2 | E1.2 | E1.3 | E1.1 | UT

C/ VILLA DE PASTRIZ

AVENIDA AMERICA

Policia de Barrio

LEYENDA

- USO RESIDENCIAL VIVIENDAS PROTEGIDAS
- USO RESIDENCIAL VIVIENDAS LIBRES
- CENTRO DE INSERCIÓN SOCIAL
- EQUIPAMIENTO
  - E1.1 PABELLÓN PRINCIPAL
  - E1.2 PABELLÓN SECUNDARIO
  - E1.3 PATIO
- USOS TERCIARIOS
- SISTEMA LOCAL VIARIO PLAZA
- SISTEMA LOCAL VIARIO CALLES PEATONALES
- SISTEMA LOCAL VIARIO VIA DE SERVICIO
- AMBITO DEL AREA

N

0 5 10 15 20 25 m.

AYUNTAMIENTO DE ZARAGOZA

MODIFICACION PUNTUAL PLAN ESPECIAL DE REFORMA INTERIOR DEL AREA DE INTERVENCIÓN AC-34

TEXTO REFUNDIDO

DIRECCIÓN

AVENIDA AMERICA / FRAY JULIAN GARCES
Zaragoza

PROMOTOR:

AYUNTAMIENTO de ZARAGOZA

ARQUITECTOS:

JOSÉ AZNAR GRASA

FERNANDO ARTACHO SÁNCHEZ

FECHA:

MAYO 2005

PLANO:

PLANO DE ZONIFICACIÓN

ESCALA:

1/500

NÚMERO:

O.2.3

AYUNTAMIENTO DE ZARAGOZA
GERENCIA MUNICIPAL DE URBANISMO
El presente PROYECTO, ha sido aprobado con carácter DEFINITIVO por la Junta de Gobierno Local en sesión de fecha 27 JUL. 2006
EL DIRECTOR GENERAL
Fdo.: Luis Jiménez Abad

AYUNTAMIENTO DE ZARAGOZA
GERENCIA MUNICIPAL DE URBANISMO
El presente PROYECTO, ha sido aprobado definitivamente por la Junta de Gobierno Local en sesión de fecha 24 FEB. 2006
EL SECRETARIO GENERAL TÉCNICO
Fdo.: Luis Jiménez Abad

AYUNTAMIENTO DE ZARAGOZA
GERENCIA MUNICIPAL DE URBANISMO
El presente PROYECTO, ha sido aprobado definitivamente por la Comisión Provincial de Urbanismo de Zaragoza en sesión de fecha 27 JUL. 2006
EL DIRECTOR GENERAL
Fdo.: Luis Jiménez Abad

173

C/ FRAY JULIAN GARCÉS

C/ FRAY JULIAN GARCÉS

SLV.3

E3

SLV.3

SLV.2

SLV.2

SLV.2

SLV.1

E2

E1.2

E1.3

E1.1

UT

C/ VILLA DE ANSO

AVENIDA AMERICA

Policia de Barrio

LEYENDA

ACCESOS PEATONALES
LOCALES Y OFICINAS

CENTRO DE
INSERCIÓN SOCIAL

EQUIPAMIENTO

E1.1 PABELLÓN PRINCIPAL
E1.2 PABELLÓN SECUNDARIO
E1.3 PATIO

USOS TERCIARIOS

SISTEMA LOCAL VIARIO
AYUNTAMIENTO

SLV.1 PLAZA
SLV.2 CALLES PEATONALES
SLV.3 VIA DE SERVICIO

APARCAMIENTO SOTANO

AMBITO DEL AREA

N

0 5 10 15 20 25 m.

AYUNTAMIENTO DE ZARAGOZA
GERENCIA MUNICIPAL DE URBANISMO
El presente PROYECTO ha sido aprobado definitivamente por la Junta de Gobierno Local
de fecha 27 JUL 2006
EL SECRETARIO GENERAL DEL PLENO
Fdo.: Luis Jiménez Abad

AYUNTAMIENTO DE ZARAGOZA
GERENCIA MUNICIPAL DE URBANISMO
El presente PROYECTO ha sido aprobado definitivamente por la Junta de Gobierno Local
de fecha 24 FEB 2006
EL SECRETARIO GENERAL DEL PLENO
Fdo.: Luis Jiménez Abad

AYUNTAMIENTO DE ZARAGOZA

MODIFICACION PUNTUAL PLAN ESPECIAL DE REFORMA INTERIOR DEL AREA DE INTERVENCIÓN AC-34

TEXTO REFUNDIDO

DIRECCIÓN:
AVENIDA AMERICA / FRAY JULIAN GARCES
Zaragoza

PROMOTOR:
AYUNTAMIENTO de ZARAGOZA

ARQUITECTOS:
JOSÉ AZNAR GRASA
FERNANDO ARTACHO SÁNCHEZ

FECHA:
MAYO 2005

PLANO:
ASIGNACION USOS
EN PLANTA BAJA

ESCALA:
1/500

NÚMERO:
O.3

174

C/ FRAY JULIAN GARCÉS

C/ FRAY JULIAN GARCÉS

E3

1C.1
32 VPO

2C.1
32 VPO

3C.1
32 VPO

15.50

4C.1
14 VPO

25.00

4C.2
50 LIBRES

E2

E1.2

E1.1

UT

C/ VILLA DE ANSO

AVENIDA AMERICA

Policía de Barrio

LEYENDA

- USO RESIDENCIAL VIVIENDAS PROTEGIDAS
- USO RESIDENCIAL VIVIENDAS LIBRES
- CENTRO DE INSERCIÓN SOCIAL
- EQUIPAMIENTO
  - E1.1 PABELLÓN PRINCIPAL
  - E1.2 PABELLÓN SECUNDARIO
- USOS TERCIARIOS
- AMBITO DEL AREA

SUP. PARCELAS

1C.1	930,00 m²
2C.1	930,00 m²
3C.1	930,00 m²
4C.1	387,50 m²
4C.2	1.472,50 m²
UT	356,00 m²

N

0 5 10 15 20 25 m

AYUNTAMIENTO DE ZARAGOZA

MODIFICACION PUNTUAL PLAN ESPECIAL DE REFORMA INTERIOR DEL AREA DE INTERVENCIÓN AC-34

TEXTO REFUNDIDO

DIRECCIÓN:
AVENIDA AMERICA / FRAY JULIAN GARCES
Zaragoza

PROMOTOR:
AYUNTAMIENTO de ZARAGOZA

ARQUITECTOS:
JOSÉ AZNAR GRASA
FERNANDO ARTACHO SÁNCHEZ

FECHA:
MAYO 2005

PLANO:
ASIGNACION USOS EN PLANTAS ALZADAS

ESCALA:
1/500

NÚMERO:
O.4

AYUNTAMIENTO DE ZARAGOZA
GERENCIA MUNICIPAL DE URBANISMO
El presente PROYECTO, ha sido aprobado con carácter DEFINITIVO, por acuerdo del Pleno de fecha 27 JUL. 2006
EL SECRETARIO GENERAL
Fdo.: Luis Jiménez Abad

AYUNTAMIENTO DE ZARAGOZA
GERENCIA MUNICIPAL DE URBANISMO
El presente PROYECTO, ha sido aprobado definitivamente por la Junta de Gobierno Local de fecha
24 FEB 2006
EL SECRETARIO GENERAL
Fdo.: Luis Jiménez Abad

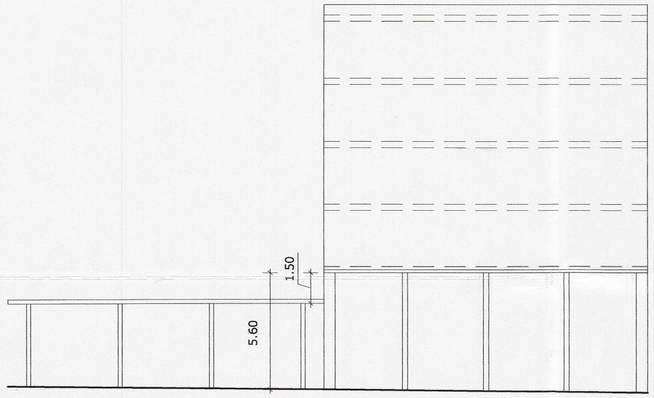

ALZADO

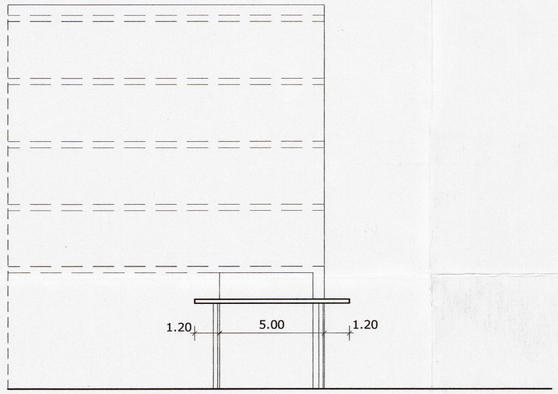

SECCIÓN TRANSVERSAL

AYUNTAMIENTO DE ZARAGOZA
GERENCIA MUNICIPAL DE URBANISMO
El presente PROYECTO, ha sido aprobado con carácter DEFINITIVO, por acuerdo plenario de fecha
27 JUL. 2006
EL SECRETARIO GENERAL TTE.
Fdo.: Luis Jiménez Abad

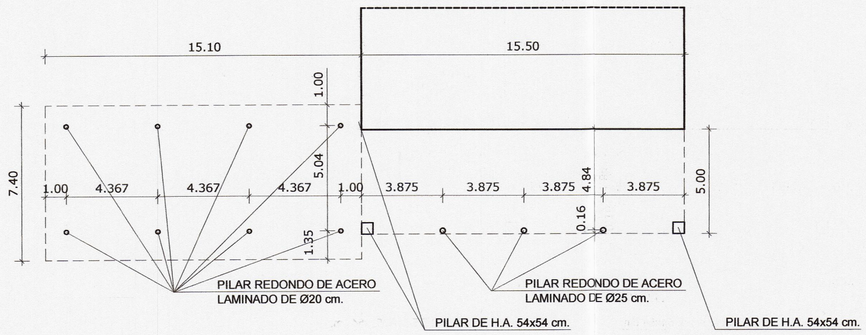

PLANTA

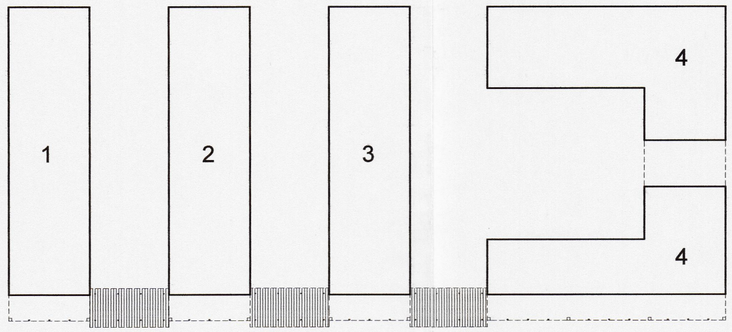

ASIGNACION TRAMOS EXENTOS DE PORCHE
INDEPENDIENTES A LA EJECUCIÓN DE BLOQUES

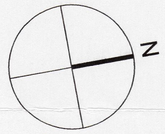

0 5 10 15 20 25 m.

176

AYUNTAMIENTO DE ZARAGOZA
GERENCIA MUNICIPAL DE URBANISMO
El presente PROYECTO, ha sido aprobado con carácter INICIAL, por la Junta de Gobierno Local de fecha
24 FEB 2006
EL SECRETARIO GENERAL TTE.
Fdo.: Luis Jiménez Abad

AYUNTAMIENTO DE ZARAGOZA

MODIFICACION PUNTUAL PLAN ESPECIAL DE REFORMA INTERIOR DEL AREA DE INTERVENCIÓN AC-34

TEXTO REFUNDIDO

DIRECCIÓN

AVENIDA AMERICA / FRAY JULIAN GARCES
Zaragoza

PROMOTOR:

AYUNTAMIENTO de ZARAGOZA

ARQUITECTOS:

JOSÉ AZNAR GRASA

FERNANDO ARTACHO SÁNCHEZ

FECHA:

MAYO 2005

PLANO:

FORMACIÓN Y
DIMENSIÓN DEL PORCHE

ESCALA:

1/200

NÚMERO:

O.5

C/ FRAY JULIAN GARCÉS

C/ FRAY JULIAN GARCÉS

18
APARCAMIENTO DE SUPERFICIE

30
APARCAMIENTO SUBTERRANEO

30
APARCAMIENTO SUBTERRANEO

30
APARCAMIENTO SUBTERRANEO

72
APARCAMIENTO SUBTERRANEO

300
APARCAMIENTO SUBTERRANEO

C/ VILLA DE ANSO

AVENIDA AMERICA

Policía de Barrio

LEYENDA

APARCAMIENTO SUPERFICIE

APARCAMIENTO SOTANO

AMBITO DEL AREA

N

0 5 10 15 20 25 m.

AYUNTAMIENTO DE ZARAGOZA
GERENCIA MUNICIPAL DE URBANISMO
El presente PROYECTO, ha sido aprobado definitivamente por la Junta de Gobierno Local en sesión celebrada el día de 27 JUNIO 2006
EL SECRETARIO GENERAL, P/D
Fdo. Luis Jiménez Abad

AYUNTAMIENTO DE ZARAGOZA
GERENCIA MUNICIPAL DE URBANISMO
El presente PROYECTO, ha sido aprobado definitivamente por la Comisión Provincial de Urbanismo en sesión celebrada el día de 24 FEB. 2006
EL SECRETARIO GENERAL
Fdo. Luis Jiménez Abad

AYUNTAMIENTO DE ZARAGOZA

MODIFICACION PUNTUAL PLAN ESPECIAL DE REFORMA INTERIOR DEL AREA DE INTERVENCIÓN AC-34

TEXTO REFUNDIDO

DIRECCIÓN:
AVENIDA AMERICA / FRAY JULIAN GARCES
Zaragoza

PROMOTOR:
AYUNTAMIENTO de ZARAGOZA

ARQUITECTOS:
JOSÉ AZNAR GRASA
FERNANDO ARTACHO SÁNCHEZ

FECHA:
MAYO 2005

PLANO:
PLANTA APARCAMIENTOS ORIENTATIVA (NO VINCULANTE)

ESCALA:
1/500

NÚMERO:
O.6

127

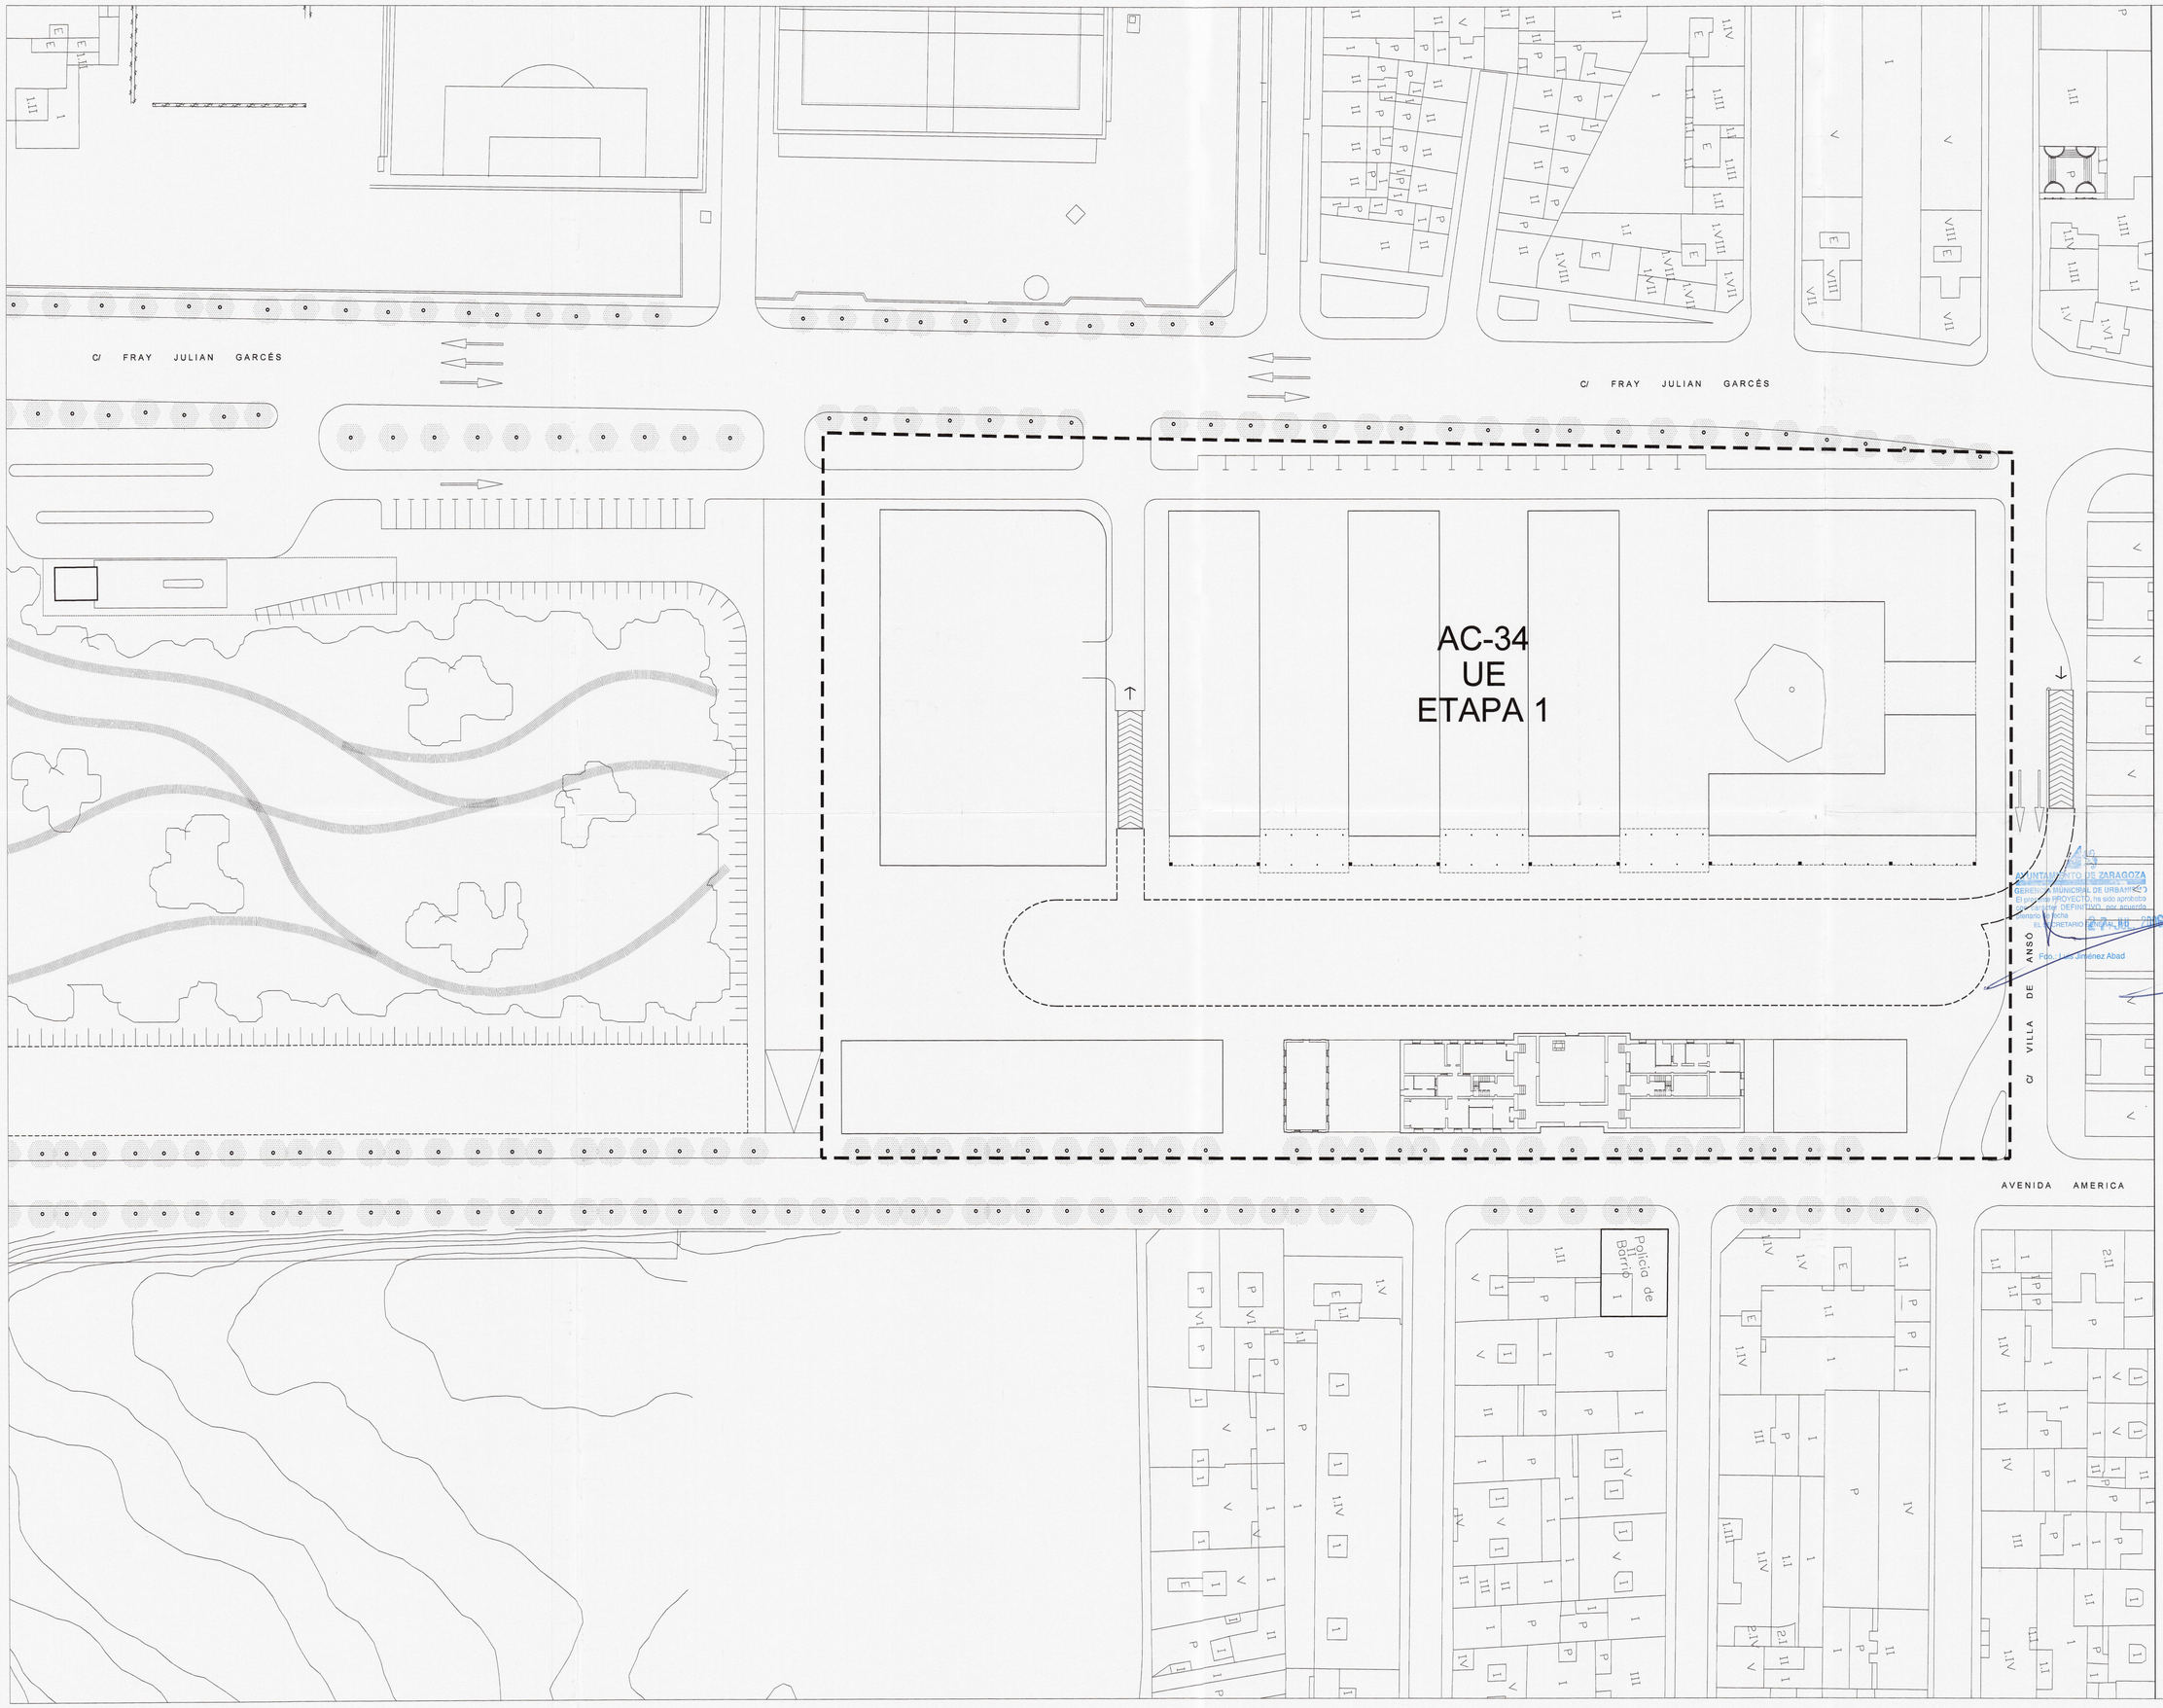

LEYENDA

- AMBITO DEL PLAN ESPECIAL SUPERFICIE 22.827,00 m2
- AMBITO DEL AREA AC-34
- AMBITO UE AC-34
- AMBITO ETAPA 1

AC-34

DENOMINACIÓN AREA DE CONVENIO 34

UE

DENOMINACIÓN UNIDAD DE EJECUCIÓN AC-34

ETAPA 1

DENOMINACIÓN ETAPA DE URBANIZACIÓN

N

0 5 10 15 20 25 m.

AYUNTAMIENTO DE ZARAGOZA
GERENCIA MUNICIPAL DE URBANISMO
El presente PROYECTO, ha sido aprobado con carácter DEFINITIVO, por acuerdo plenario de fecha
EL SECRETARIO GENERAL, P.D.
24 FEB 2006
Fdo.: Luis Jiménez Abad

AYUNTAMIENTO DE ZARAGOZA
GERENCIA MUNICIPAL DE URBANISMO
El presente PROYECTO, ha sido aprobado con carácter INICIAL, por la Junta de Gobierno Local...
24 FEB 2006
EL SECRETARIO GENERAL, P.D.
Fdo.: Luis Jiménez Abad

AYUNTAMIENTO DE ZARAGOZA

MODIFICACION PUNTUAL PLAN ESPECIAL DE REFORMA INTERIOR DEL AREA DE INTERVENCIÓN AC-34

TEXTO REFUNDIDO

DIRECCIÓN:
AVENIDA AMERICA / FRAY JULIAN GARCES
Zaragoza

PROMOTOR:
AYUNTAMIENTO de ZARAGOZA

ARQUITECTOS:
JOSÉ ÁZNAR GRASA
FERNANDO ARTACHO SÁNCHEZ

FECHA:
MAYO 2005

PLANO:
GESTIÓN
DELIMITACIÓN UE
PLAN DE ETAPAS

ESCALA:
1/500

NÚMERO:
O.7

128

C/ FRAY JULIAN GARCÉS

C/ VILLA DE ANSO

AVENIDA AMERICA

Policía de Barrio

LEYENDA

- RED DE SANEAMIENTO EXISTENTE
- POZO DE REGISTRO EXIST.
- ALCANTARILLA
- RED DE ABASTECIMIENTO EXISTENTE
- VALVULA ENTERRADA
- VALVULA EN ARQUETA VISITABLE
- BOCA DE RIEGO
- HIDRANTE
- 600-FG — DIAMETRO EN MM. CONDUCTO FIBROCEMENTO
- 150-FC — DIAMETRO EN MM. CONDUCTO FUNDICIÓN GRIS
- RED DE SANEAMIENTO PREVISTA
- RED DE ABASTECIMIENTO PREVISTA
- POZO DE REGISTRO PREVISTO

0 5 10 15 20 25 m.

AYUNTAMIENTO DE ZARAGOZA
GERENCIA MUNICIPAL DE URBANISMO
El presente PROYECTO, ha sido aprobado con carácter DEFINITIVO por la Junta de Gobierno Local de fecha
27 JUL 2006
EL SECRETARIO GENERAL
Fdo.

AYUNTAMIENTO DE ZARAGOZA
GERENCIA MUNICIPAL DE URBANISMO
El presente PROYECTO, ha sido aprobado con carácter DEFINITIVO por la Junta de Gobierno Local de fecha
24 FEB 2006
EL SECRETARIO GENERAL
Fdo. Ramón Jiménez Abad

AYUNTAMIENTO DE ZARAGOZA

MODIFICACION PUNTUAL PLAN ESPECIAL DE REFORMA INTERIOR DEL AREA DE INTERVENCIÓN AC-34

TEXTO REFUNDIDO

DIRECCIÓN: AVENIDA AMERICA / FRAY JULIAN GARCES Zaragoza

PROMOTOR: AYUNTAMIENTO de ZARAGOZA

ARQUITECTOS: JOSÉ AZNAR GRASA, FERNANDO ARTACHO SÁNCHEZ

FECHA: MAYO 2005

PLANO: INFRAESTRUCTURA ESQUEMA GENERAL RED DE ABASTECIMIENTO DE AGUA Y SANEAMIENTO

ESCALA: 1/500

NÚMERO: O.8.1

179

C/ FRAY JULIAN GARCÉS

Z02235
FRAY J. GARCES 80

C/ FRAY JULIAN GARCÉS

LOC117008041

CENTRO INSERCION SOCIAL
3450 m2 (3 PLANTAS)
345 Kw

BLOQUE
4351,2 m2
294,4 Kw

BLOQUE
4351,2 m2
294,4 Kw

BLOQUE
4351,2 m2
294,4 Kw

BLOQUE
4351,2 m2
588,8 Kw

LOC121004011

TOTAL = 3.096,5 Kw

PARKING
300 PLAZAS
90 Kw

SS.GG. URBANIZACION
30 Kw

Z02762
AV. AMERICA 80

EQUIPAMIENTO SOCIAL
3061,5 m2
307 Kw

EQUIPAMIENTO
1800 m2
180 Kw

TERCIARIO
1070 m2
267,5 Kw

C/ VILLA DE ANSO

AVENIDA AMERICA

Policía de Barrio

LEYENDA

- CENTRO DE TRANSFORMACION
- RED ELECTRICA EXISTENTE
- RED ELECTRICA PREVISTA
- NUEVO CENTRO DE TRANSFORMACION
- CENTRO DE TRANSFORMACION TRASLADADO

N

0 5 10 15 20 25 m.

AYUNTAMIENTO DE ZARAGOZA
GERENCIA MUNICIPAL DE URBANISMO
El presente PROYECTO, ha sido aprobado con carácter DEFINITIVO, por acuerdo del Pleno de fecha 27 JUL 2006
EL SECRETARIO GENERAL DEL PLENO
Fdo.: Luis Jiménez Abad

AYUNTAMIENTO DE ZARAGOZA
El presente PROYECTO, ha sido aprobado con carácter INICIAL, por la Junta de Gobierno Local de fecha 24 FEB 2006
EL SECRETARIO GENERAL DEL PLENO
Fdo.: Luis Jiménez Abad

AYUNTAMIENTO DE ZARAGOZA

MODIFICACION PUNTUAL PLAN ESPECIAL DE REFORMA INTERIOR DEL AREA DE INTERVENCIÓN AC-34

TEXTO REFUNDIDO

DIRECCIÓN
AVENIDA AMERICA / FRAY JULIAN GARCES
Zaragoza

PROMOTOR:
AYUNTAMIENTO de ZARAGOZA

ARQUITECTOS:
JOSÉ AZNAR GRASA
FERNANDO ARTACHO SÁNCHEZ

FECHA:
MAYO 2005

PLANO:
INFRAESTRUCTURA
ESQUEMA GENERAL DE RED ELECTRICA Y ALUMBRADO

ESCALA:
1/500

NÚMERO:
O.8.2

180

C/ FRAY JULIAN GARCÉS

C/ FRAY JULIAN GARCÉS

C/ VILLA DE ANSÓ

AVENIDA AMERICA

PE 90

PE 63

PE 110

PE 63

PE 90

PE 90

PE 90

PE 90

PE 63

PE 63

PE 63

PE 63

PE 110

PE 63

PE 90

3"

4"

2"

1"

Policía de Barrio

LEYENDA

- RED DE GAS EXISTENTE
- VALVULA DERIVACION
- VALVULA DERIVACION
- RED DE GAS PREVISTA
- VALVULA DE ACOMETIDA DOMESTICA
- VALVULA DE ACOMETIDA COMERCIAL
- CAP

N

5 10 15 20 25 m.

AYUNTAMIENTO DE ZARAGOZA
GERENCIA MUNICIPAL DE URBANISMO
El presente PROYECTO, ha sido aprobado con carácter DEFINITIVO, por acuerdo plenario de fecha 27 JUL. 2006
EL SECRETARIO GENERAL DEL PLENO
Fdo.: Luis Jiménez Abad

AYUNTAMIENTO DE ZARAGOZA
GERENCIA MUNICIPAL DE URBANISMO
El presente PROYECTO, ha sido aprobado con carácter INICIAL, por la Junta de Gobierno Local de fecha 24 FEB. 2006
SECRETARIO GENERAL PLENO
Fdo.: Luis Jiménez Abad

AYUNTAMIENTO DE ZARAGOZA

MODIFICACION PUNTUAL PLAN ESPECIAL DE REFORMA INTERIOR DEL AREA DE INTERVENCIÓN AC-34

TEXTO REFUNDIDO

DIRECCIÓN:
AVENIDA AMERICA / FRAY JULIAN GARCES
Zaragoza

PROMOTOR:
AYUNTAMIENTO de ZARAGOZA

ARQUITECTOS:
JOSÉ AZNAR GRASA
FERNANDO ARTACHO SÁNCHEZ

FECHA:
MAYO 2005

PLANO:
INFRAESTRUCTURA
ESQUEMA GENERAL DE
RED DE GAS

ESCALA:
1/500

NÚMERO:
O.8.3

181

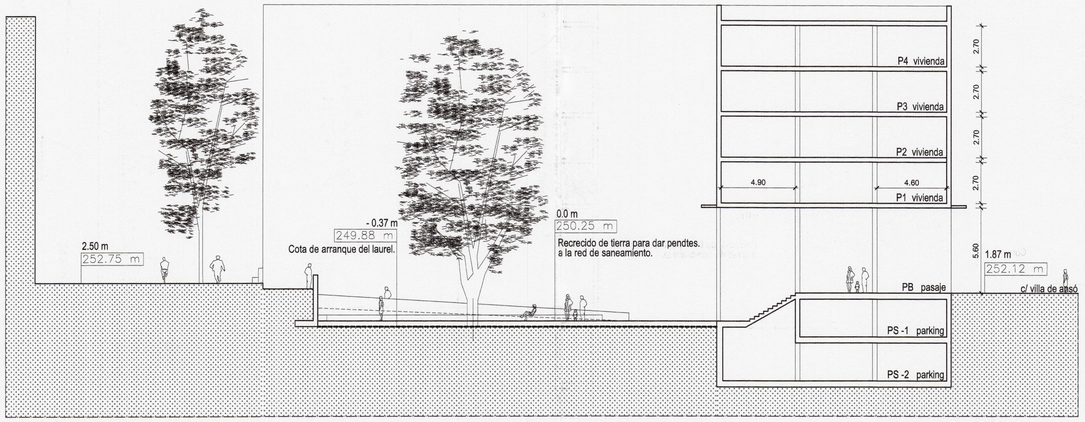

SECCION AA

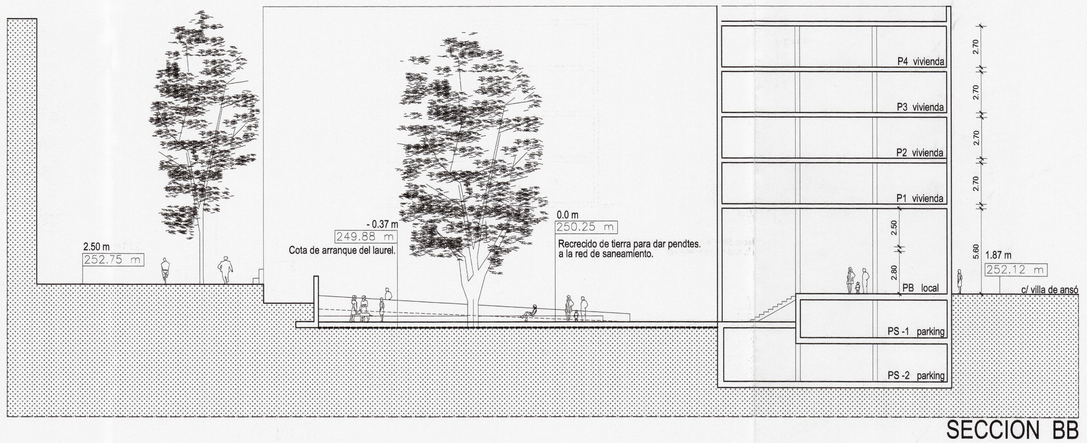

SECCION BB

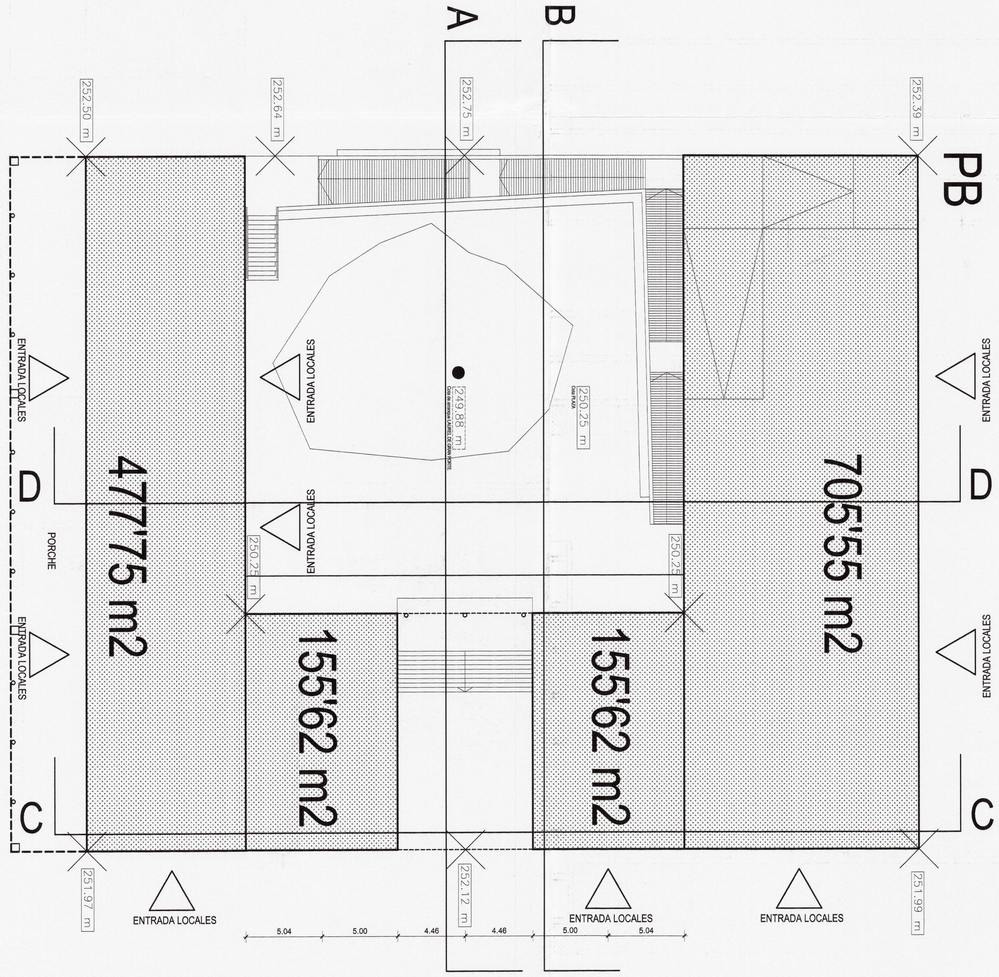

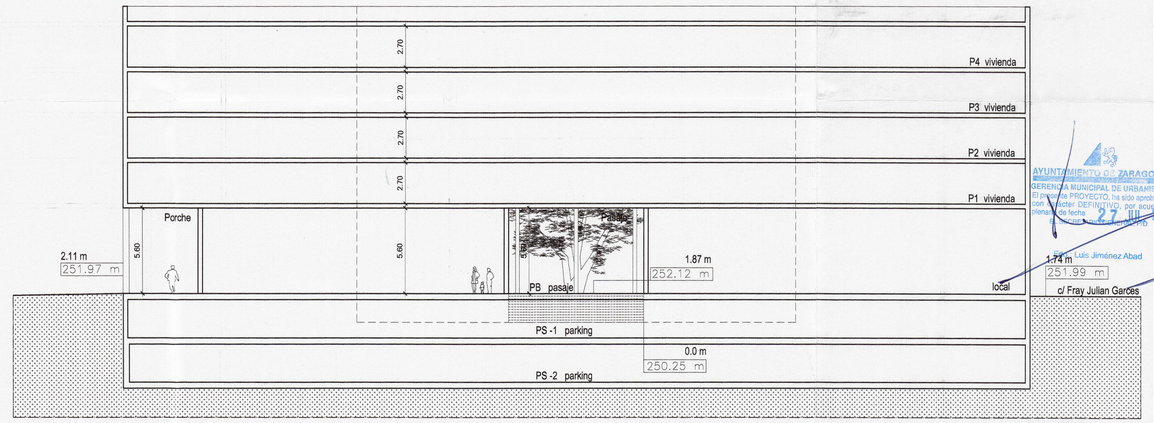

SECCION CC

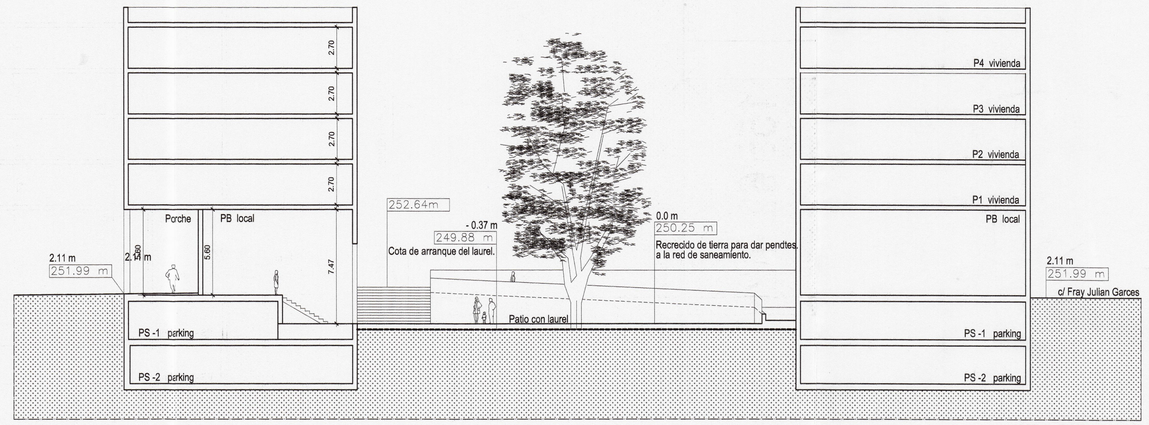

SECCION DD

AYUNTAMIENTO DE ZARAGOZA
GERENCIA MUNICIPAL DE URBANISMO
El presente PROYECTO, ha sido aprobado con carácter DEFINITIVO por acuerdo plenario de fecha 27 JUL 2006
EL SECRETARIO GENERAL
Fdo.: Luis Jiménez Abad

AYUNTAMIENTO DE ZARAGOZA
GERENCIA MUNICIPAL DE URBANISMO
El presente PROYECTO, ha sido aprobado con carácter INICIAL, por la Junta de Gobierno Local de fecha 24 FEB 2006
EL SECRETARIO GENERAL
Fdo.: Luis Jiménez Abad

182

AYUNTAMIENTO DE ZARAGOZA

MODIFICACION PUNTUAL PLAN ESPECIAL DE REFORMA INTERIOR DEL AREA DE INTERVENCIÓN AC-34

TEXTO REFUNDIDO

DIRECCIÓN
AVENIDA AMERICA / FRAY JULIAN GARCES
Zaragoza

PROMOTOR:
AYUNTAMIENTO de ZARAGOZA

ARQUITECTOS:
JOSÉ AZNAR GRASA
FERNANDO ARTACHO SÁNCHEZ

FECHA:
MAYO 2005

PLANO:
PLANTA Y SECCIONES DEL BLOQUE 4C1- 4C2

ESCALA:
1/200

NÚMERO:
O.9