


SOLICITANTE	SOCIEDAD MUNICIPAL ZARAGOZA VIVIENDA		
EMPLAZAMIENTO	CALLE MADRE RAFOLS 8-10, EQUIPAMIENTO EC-EE-EA (PU) 3.06		

LEYENDA	—	ALINEACIÓN EXISTENTE	SUPERFICIES	SUP. NETA	4,745 m ²	No TRAMITA	75506	No EXP.	20160138737
	—	RETRANQUERO DE FACHADA		SUP. CHAPLANES		ÁREA DE REFER.	03	FECHA:	16-02-2016
	—	ESPACIO LIBRE PRIVADO		SUP. VIALES		0 5 10 20m	ESCALA:	1:1000	
				OTRAS SUP.			(En formato ISO DIN A4)		
							SISTEMA DE REFERENCIA:	U.T.M. - ETRS89	

NOTA: ALINEACIONES SEGUN M.A. 112 DEL P.G.O.U., DE 28-02-2014

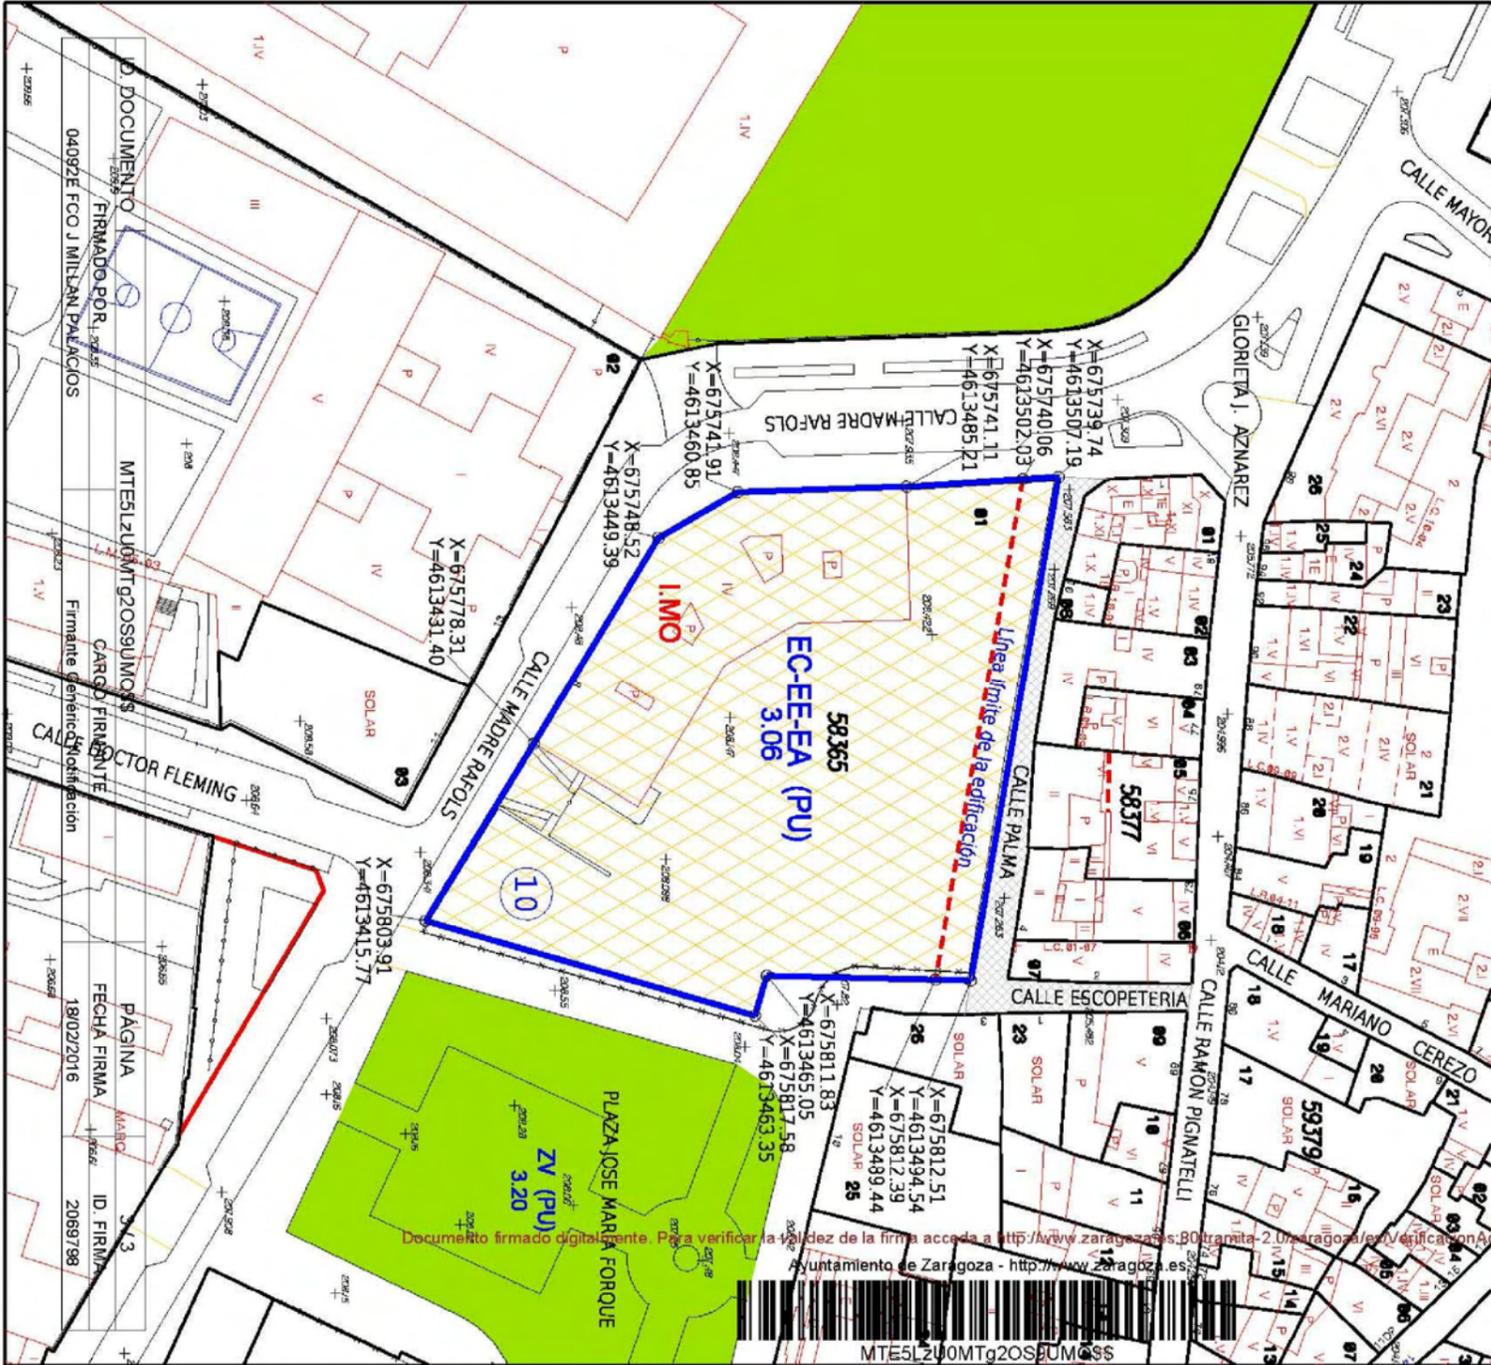

Documento firmado digitalmente. Para verificar la validez de la firma acceda a <http://www.zaragoza.es/80/tramita-2/Unzaragoza/ver/verificacion/activacion>
Ayuntamiento de Zaragoza - <http://www.zaragoza.es>

