


HOSPITAL

MIRADOR


Pº ISABEL LA CATÓLICA

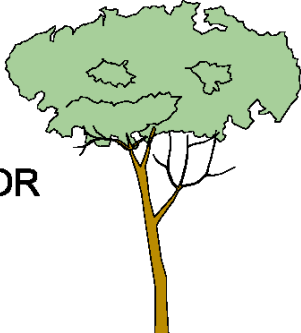

BARANDILLA MODELO TRENZAMETAL BPS O SIMILAR
(ver hoja 14.05-1 de 3-)

222.32

222.66

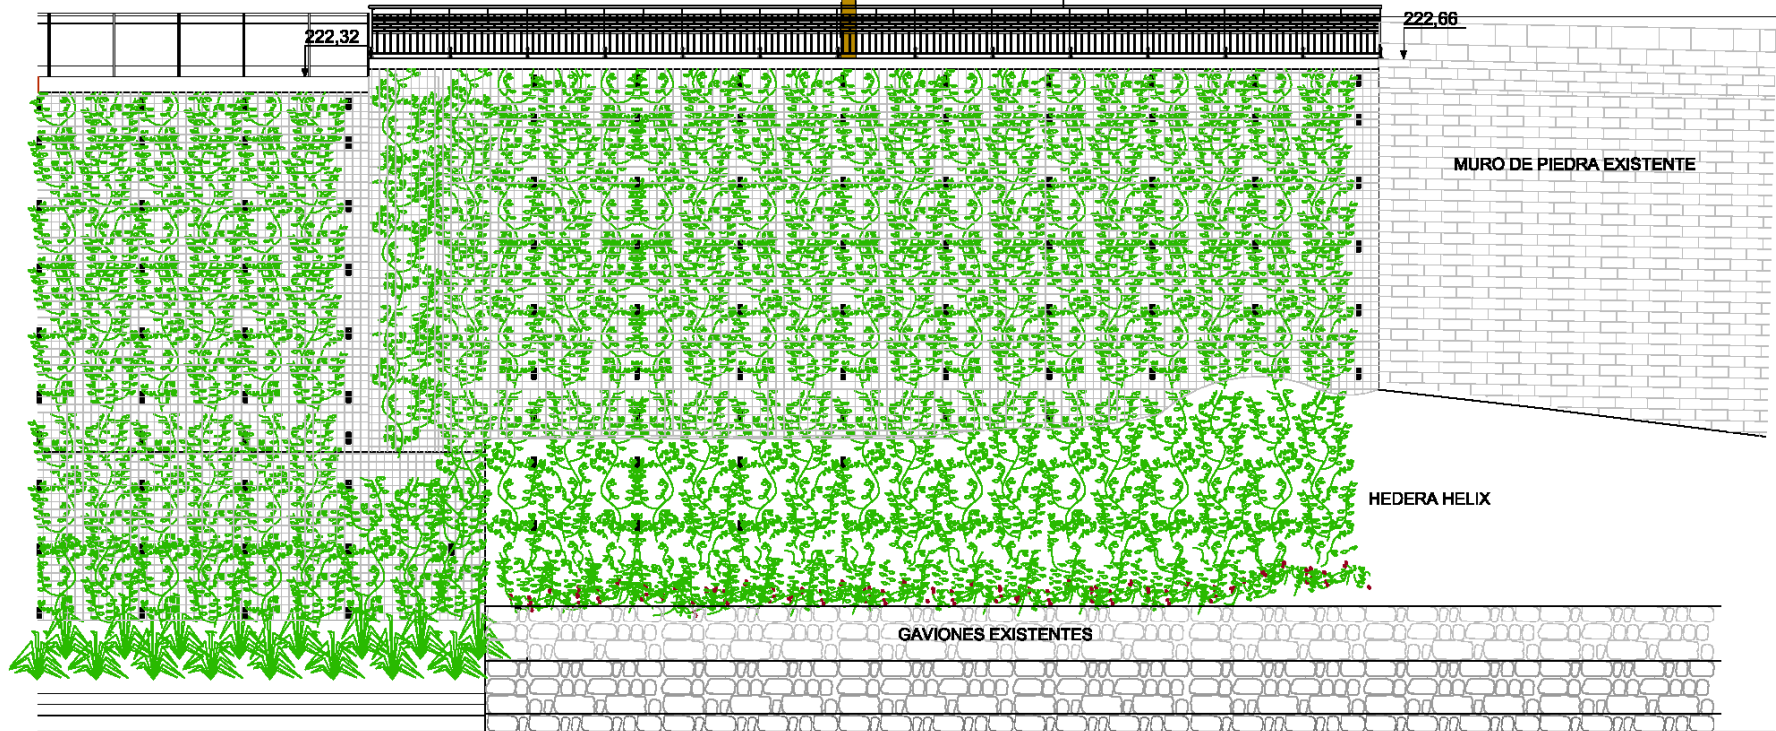

MURO DE PIEDRA EXISTENTE

HEDERA HELIX

GAVIONES EXISTENTES