




SECCIÓN TRANSVERSAL ⑥

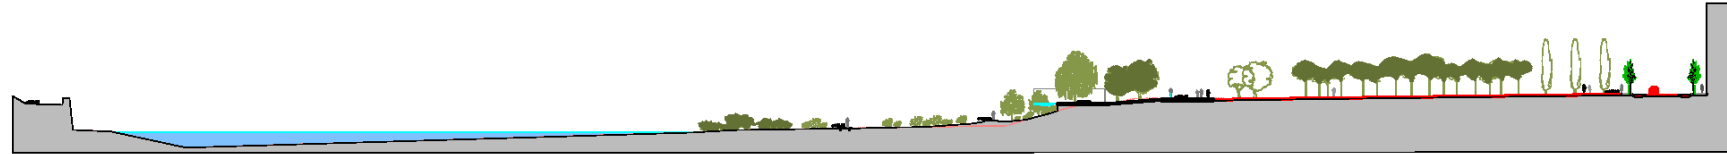

SECCIÓN TRANSVERSAL ⑦

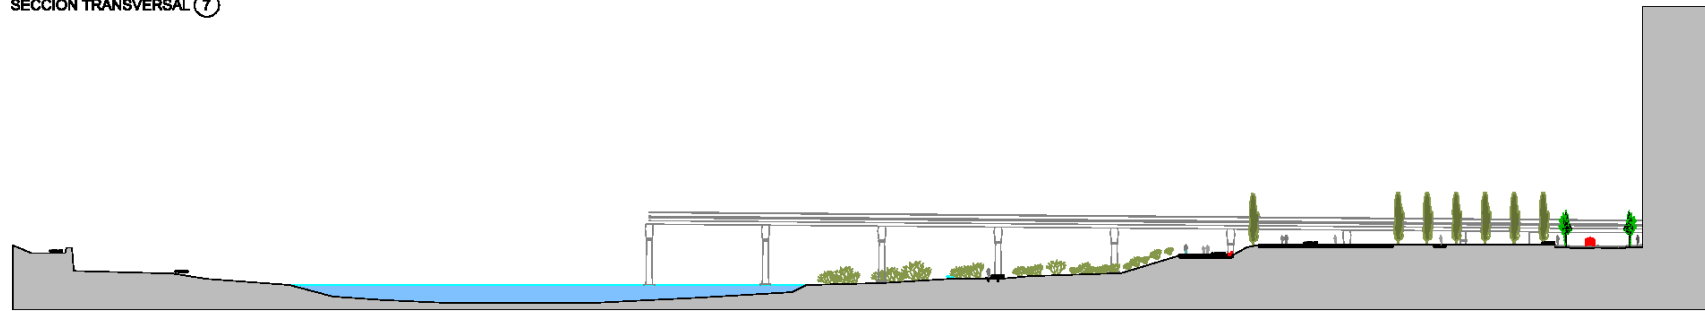

SECCIÓN TRANSVERSAL ⑧

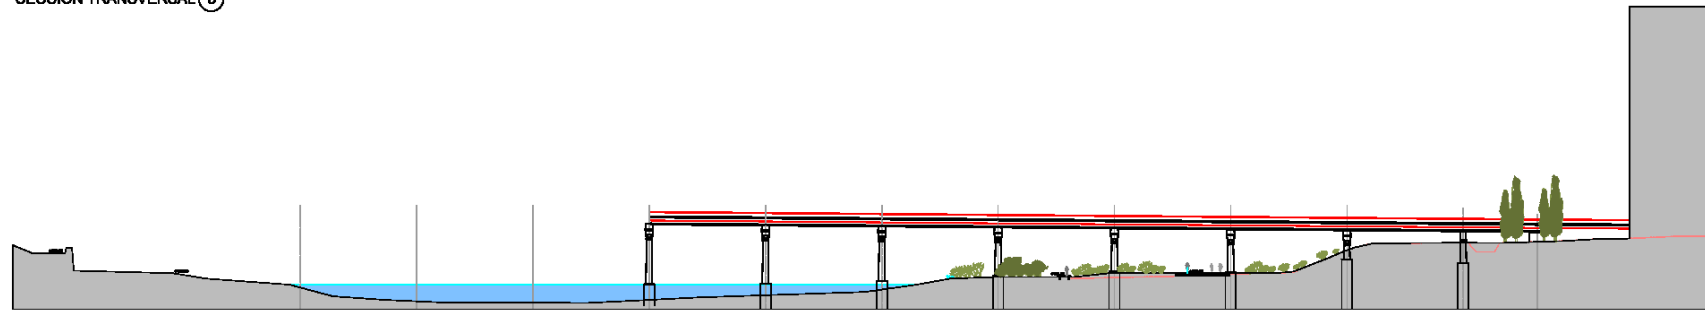

SECCIÓN TRANSVERSAL ⑨

PLANTA SITUACIÓN DE SECCIONES

