


SECCION TRANSVERSAL POR TORRE
ESCALA 1:200

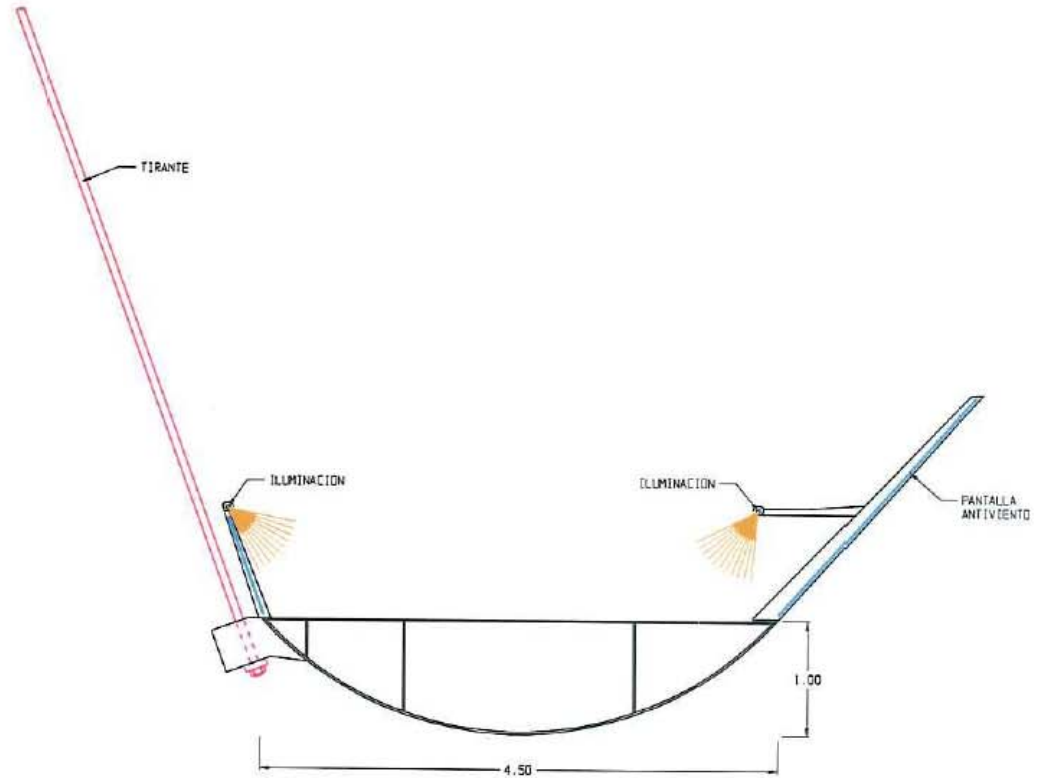

SECCION TRANSVERSAL TIPO
ESCALA 1:25