



SECCION TRANSVERSAL 3-3

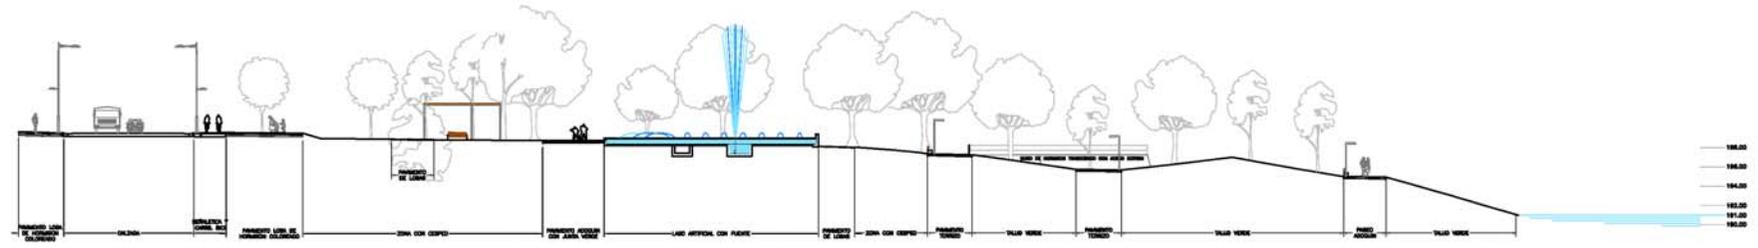

SECCION TRANSVERSAL 4-4

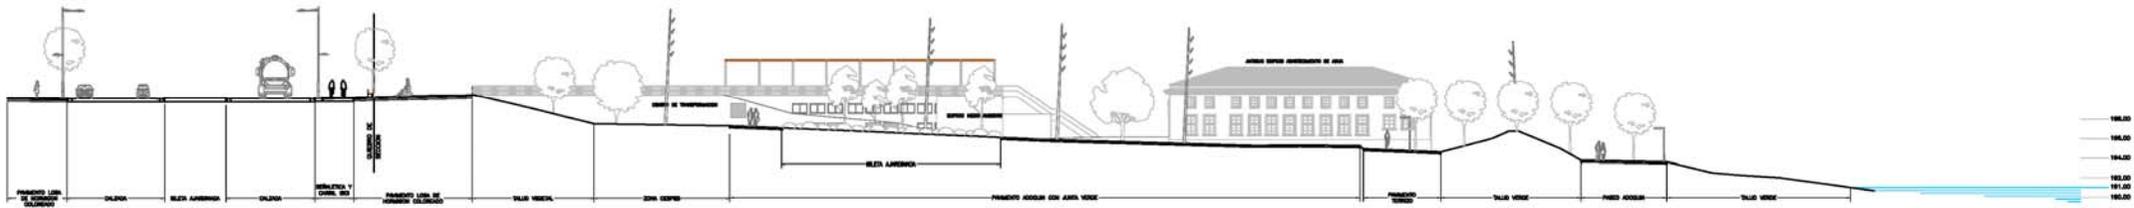

SECCION TRANSVERSAL 5-5