


PARQUE DEL BUEN HUMOR

LEYENDA

(B) ZONA EN OBRAS
PEATONES CIRCULEN
POR LA OTRA ACERA

(A) PTE ALMOZARA
CORTADO TRAFICO

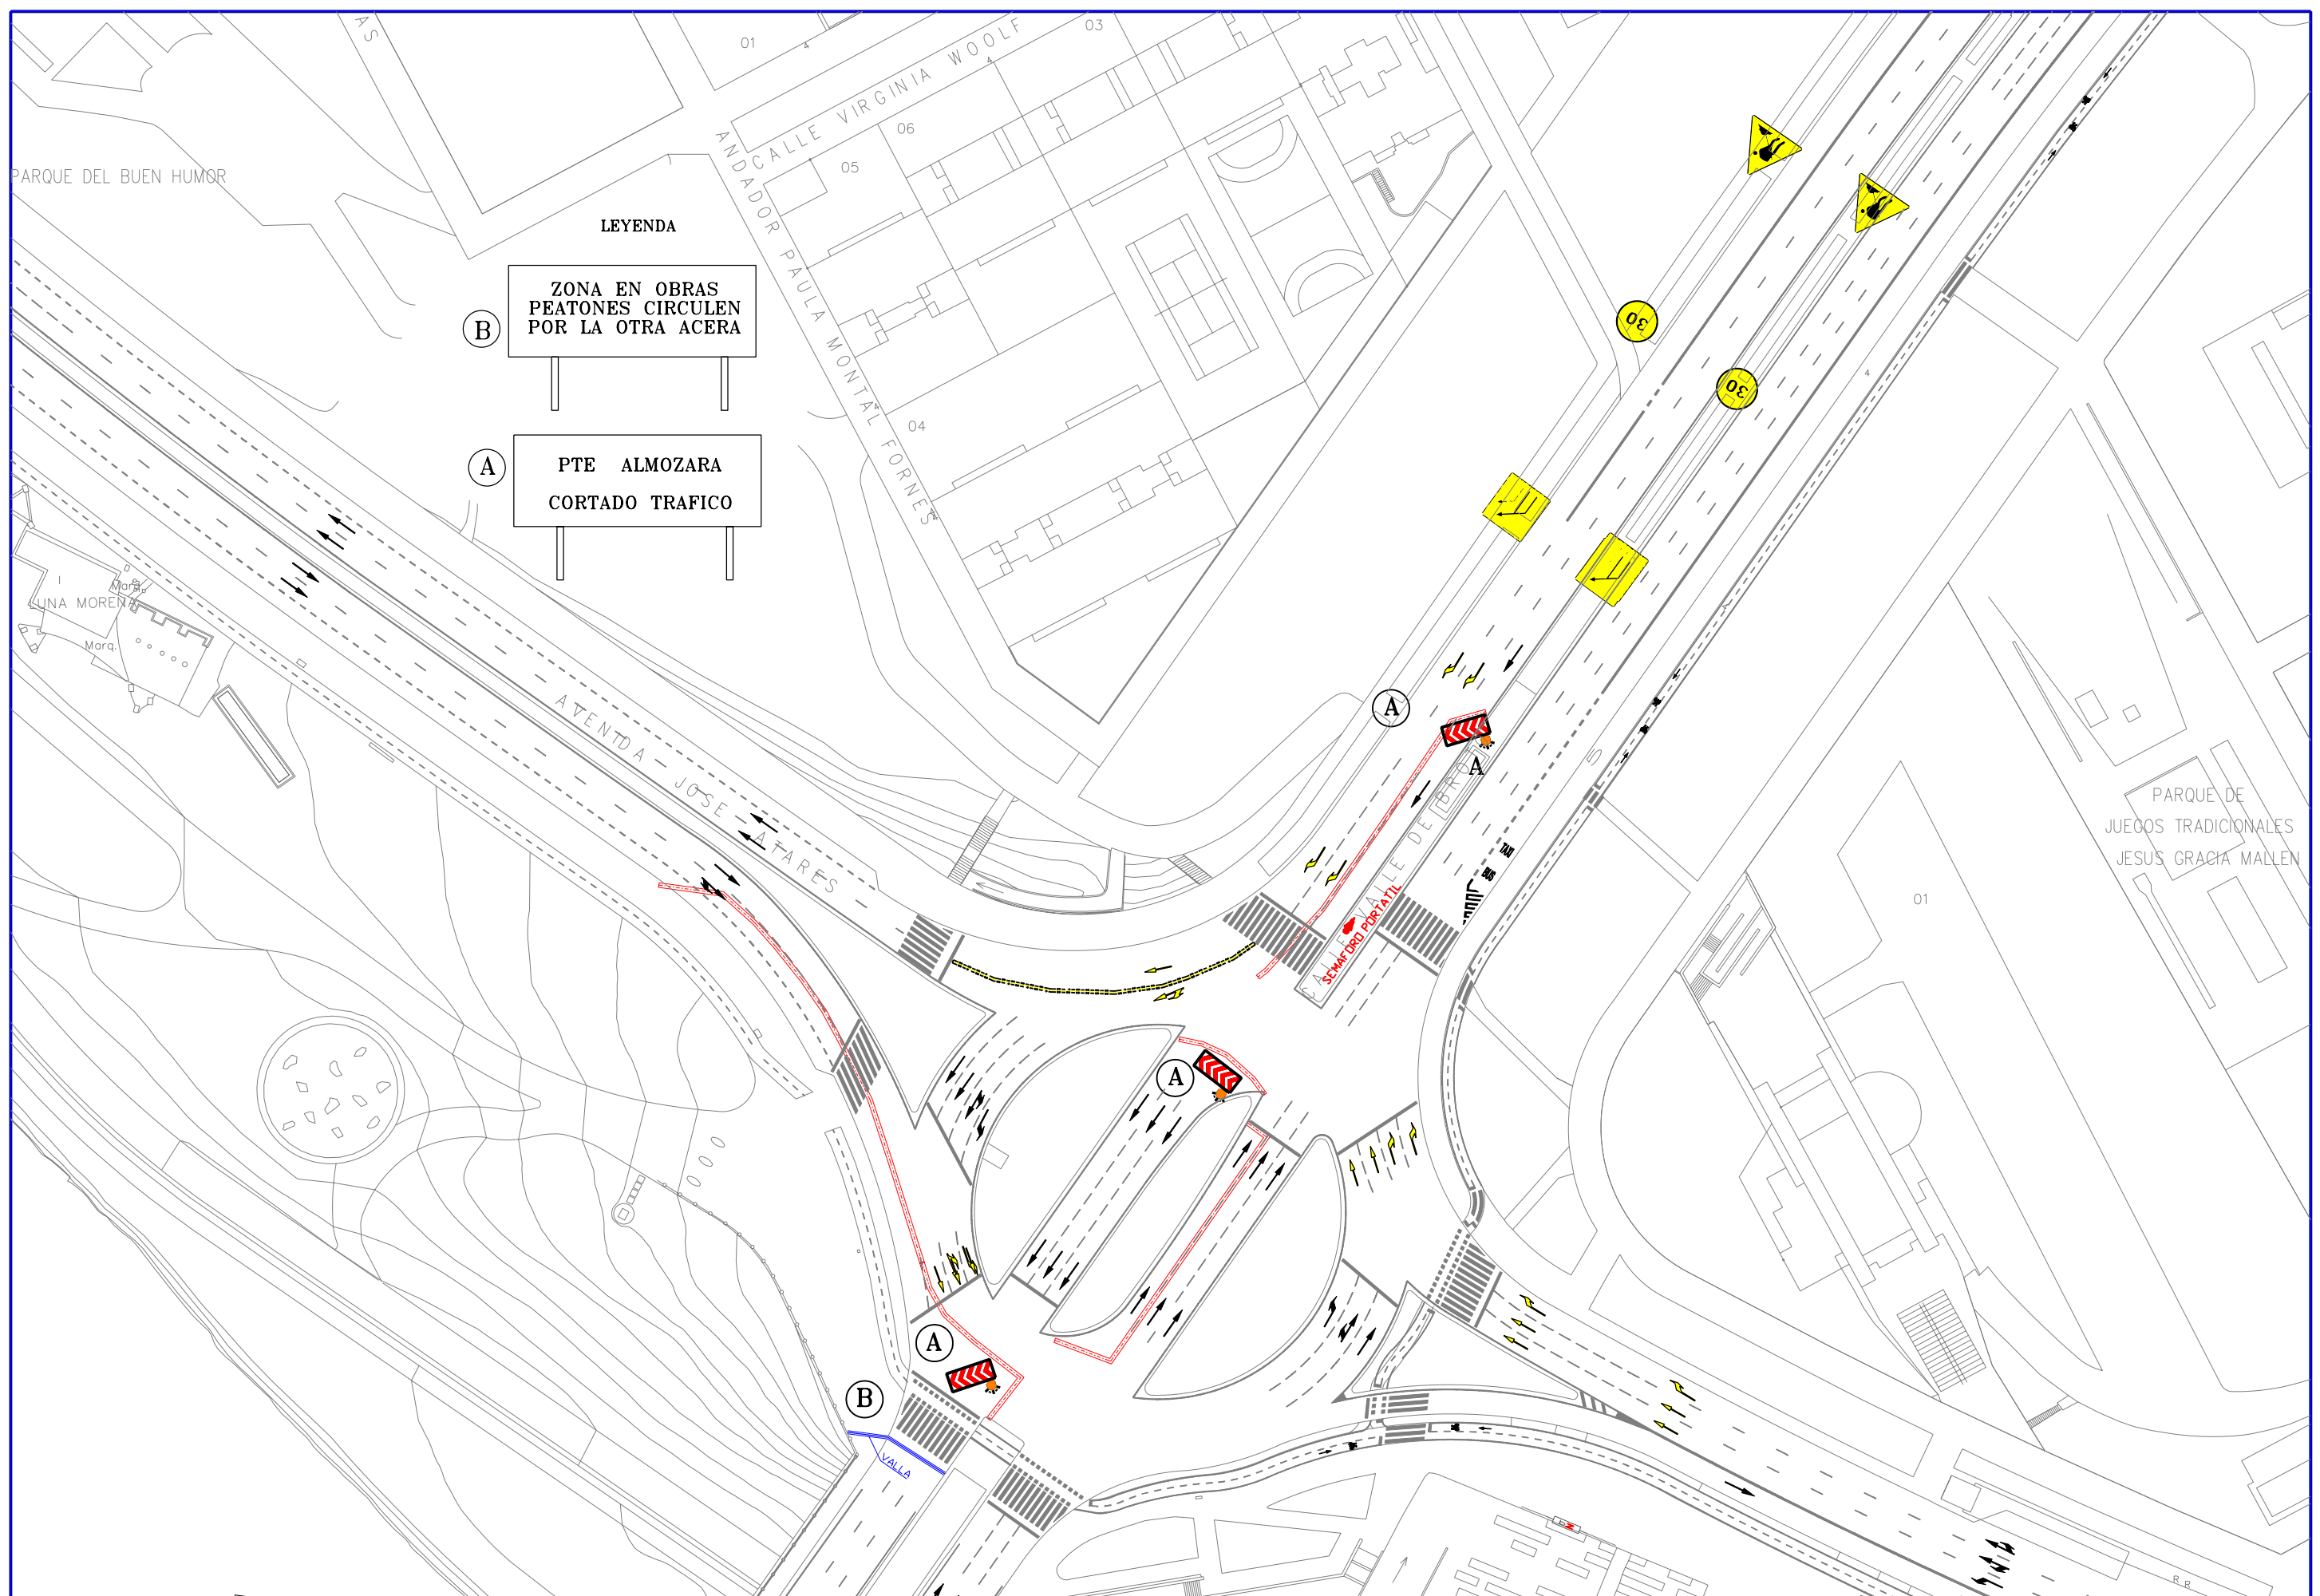

	AREA DE URBANISMO, INFRAESTRUCTURAS, EQUIPAMIENTOS Y VIVIENDA	SERVICIO CONSERVACION DE INFRAESTRUCTURAS	INGENIERO DE CAMINOS	JEFE DE LA SECCION DE PROYECTOS	T.A. TOPOGRAFO	PROYECTO RENOVACION DE LA RED DE ABASTECIMIENTO EN PASEO MARIA AGUSTIN, ENTRE PZA. DE EUROPA Y LA AVDA. DE MADRID	FECHA	ARCHIVO	ESCALA	PLANO CORTE PUENTE DE LA ALMOZARA	PLANO N°
			RICARDO VAZQUEZ CASTRO	MARIA UBIERNA ROJO	T.A. DELINEANTE FERNANDO URIOL M.		JUL-15	12PC04	1 : 500 ESCALA GRAFICA		