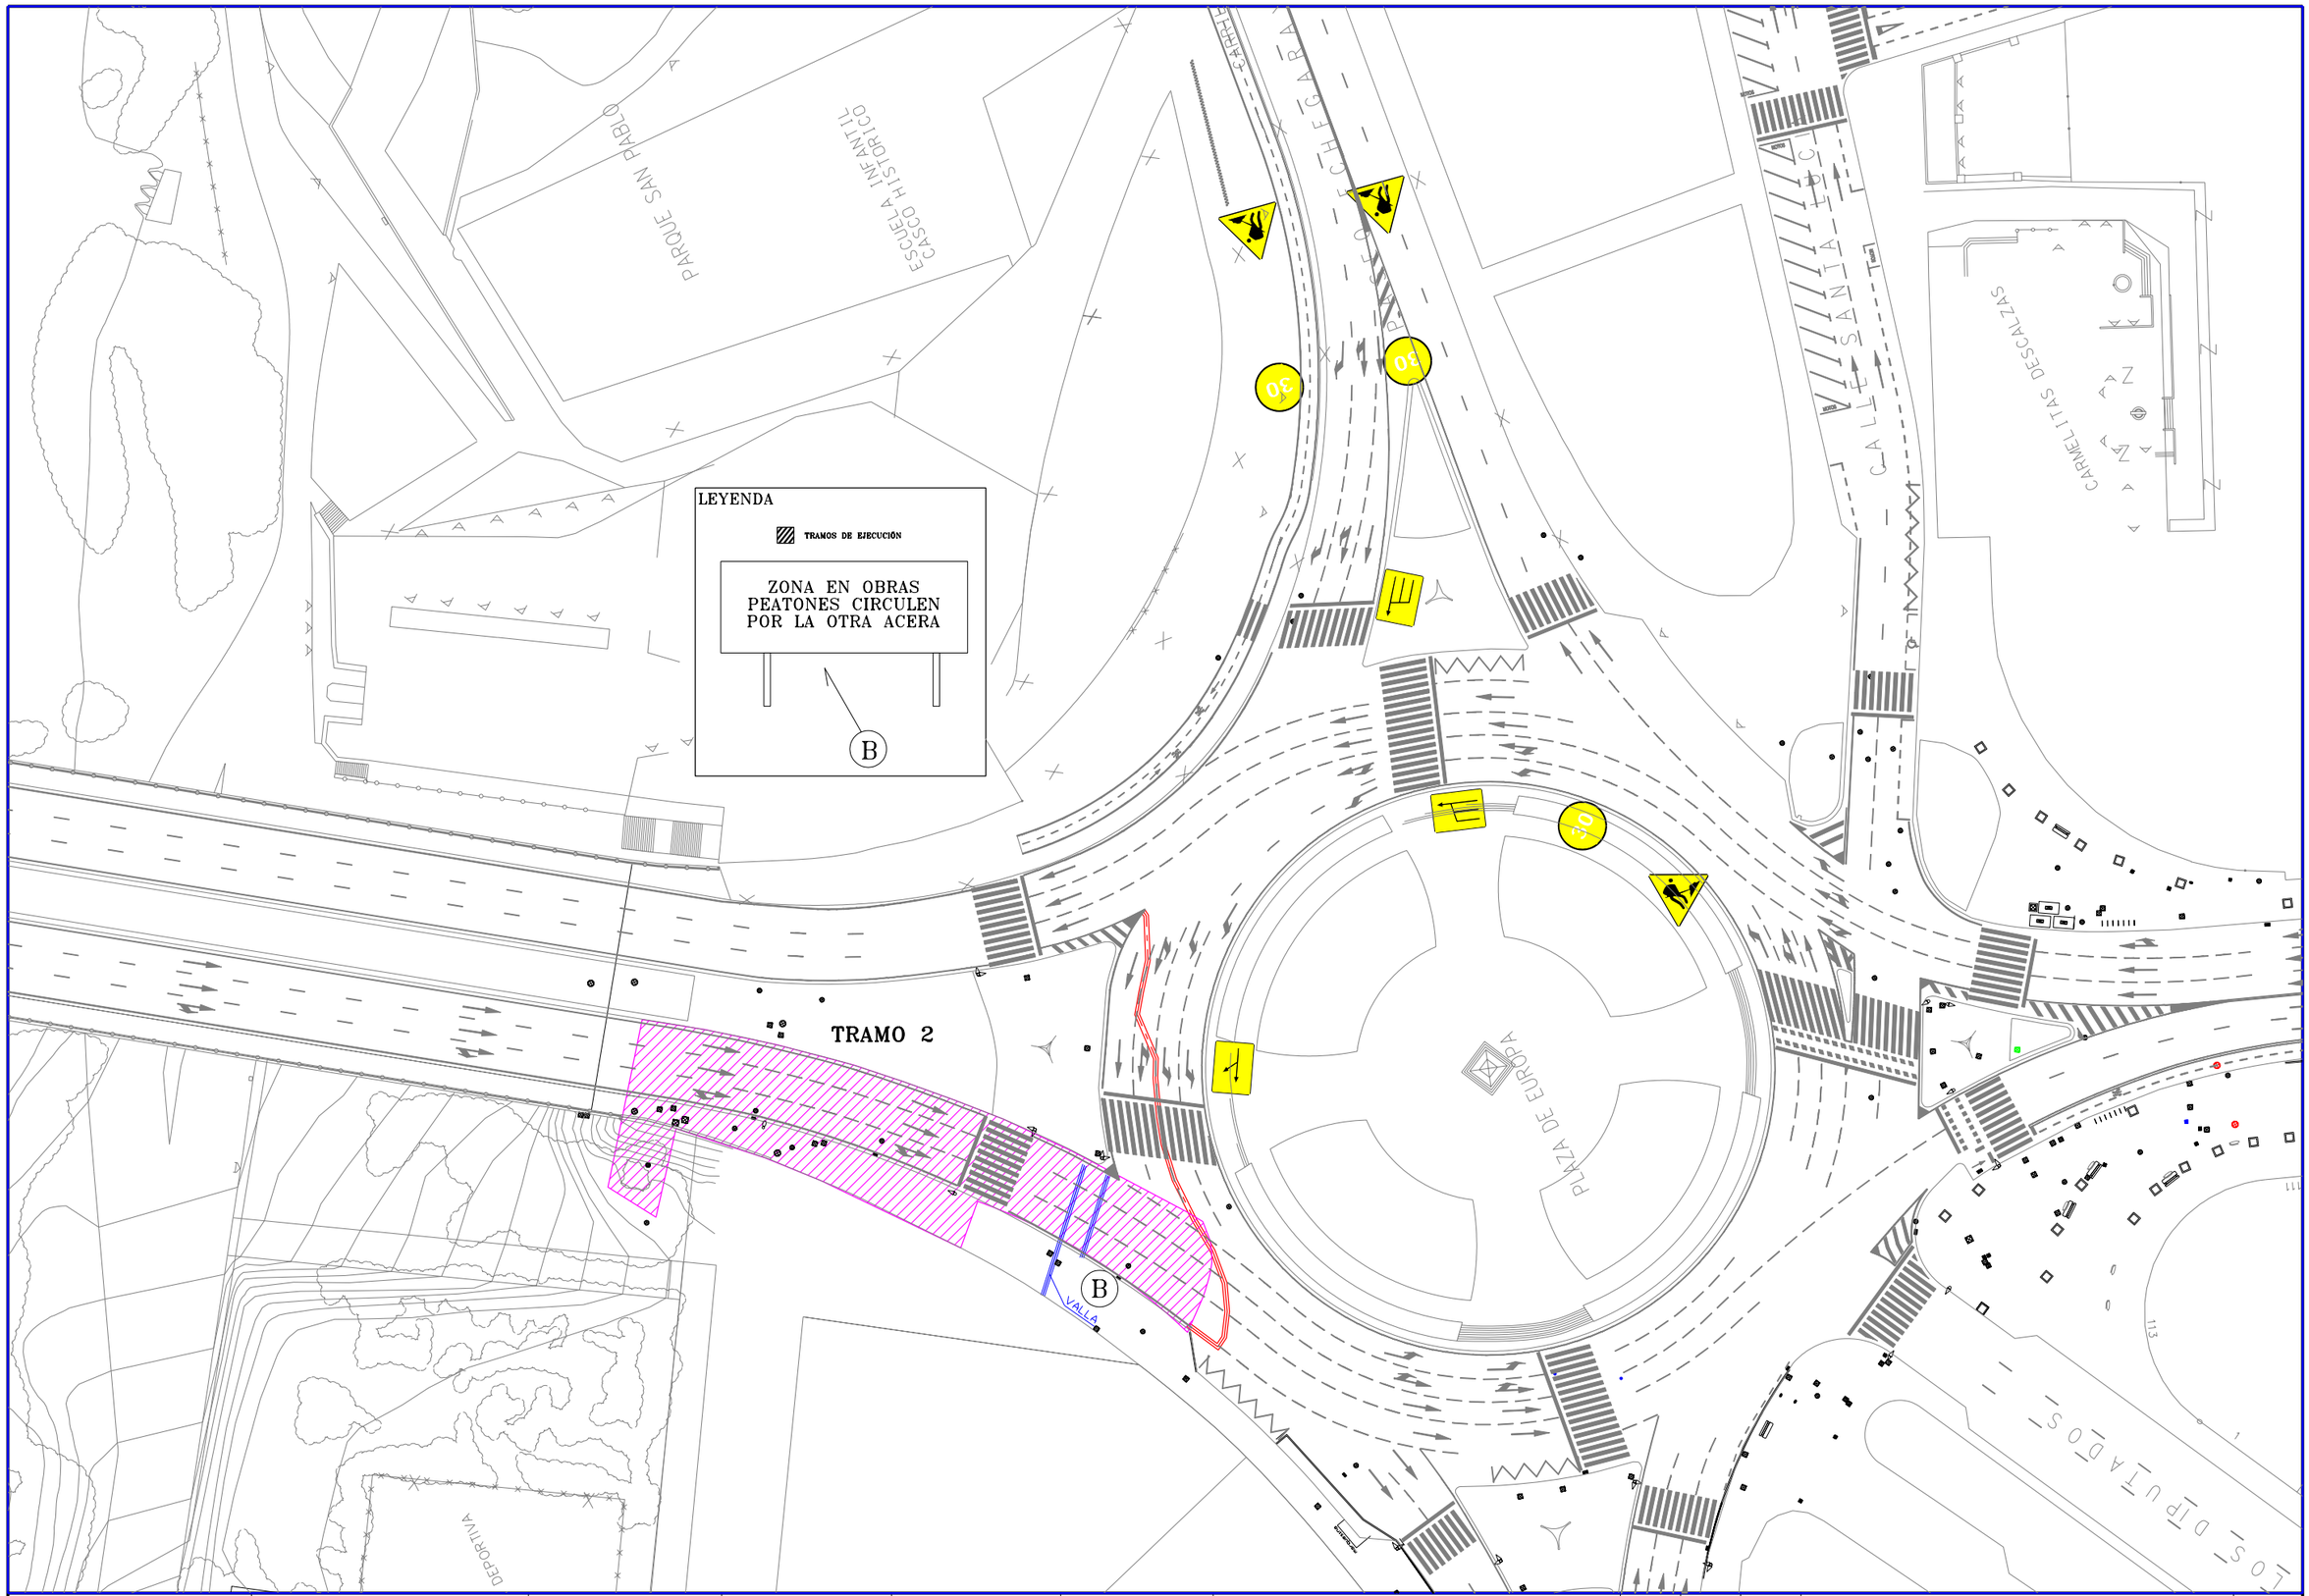

Zaragoza AYUNTAMIENTO	AREA DE URBANISMO, INFRAESTRUCTURAS, EQUIPAMIENTOS Y VIVIENDA	SERVICIO CONSERVACION DE INFRAESTRUCTURAS	INGENIERO DE CAMINOS: RICARDO VAZQUEZ CASTRO	JEFE DE LA SECCION DE PROYECTOS: MARIA UBIERNA ROJO	T.A. TOPOGRAFO	PROYECTO: RENOVACION DE LA RED DE ABASTECIMIENTO EN PASEO MARIA AGUSTIN, ENTRE PZA. DE EUROPA Y LA AVDA. DE MADRID	FECHA: JUL-15 / ARCHIVO: 12PC04 / ESCALA: 1 : 500	PLANO: TRAMO DE EJECUCION - 2	PLANO Nº
					T.A. DELINEANTE: FERNANDO URIOL M.		ESCALA GRAFICA 20		