PROPIEDAD INTELECTUAL. El proyecto, ideas y aspectos de diseño reflejados en este documento gráfico se encuentran PROTEGIDOS por la LEY DE PROPIEDAD INTELECTUAL (texto refundido y aprobado por el REAL DECRETO LEGISLATIVO 1/1996, de 12 de abril BOE 22/4/96)

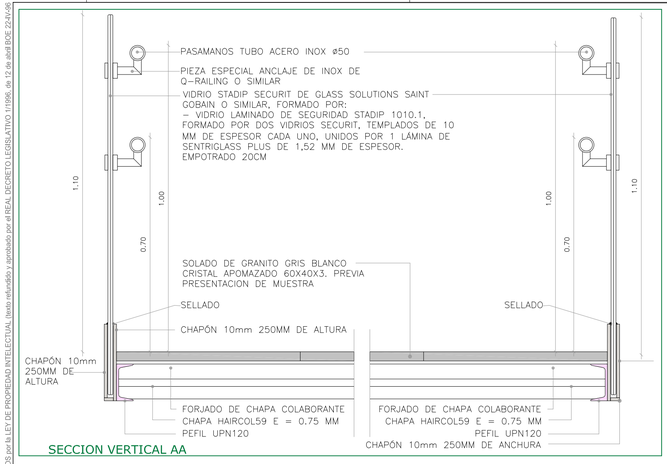

SECCION VERTICAL AA

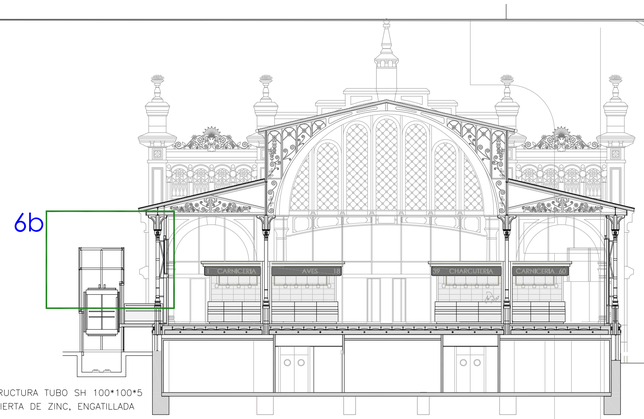

ESTRUCTURA TUBO SH 100*100*5
CUBIERTA DE ZINC, ENGATILLADA
RASTREL
IMPRIMACION ASFALTICA
FORJADO COLABORANTE. CHAPA HAIRCOL59 E = 0.75 MM. HORMIGON ALIGERADO

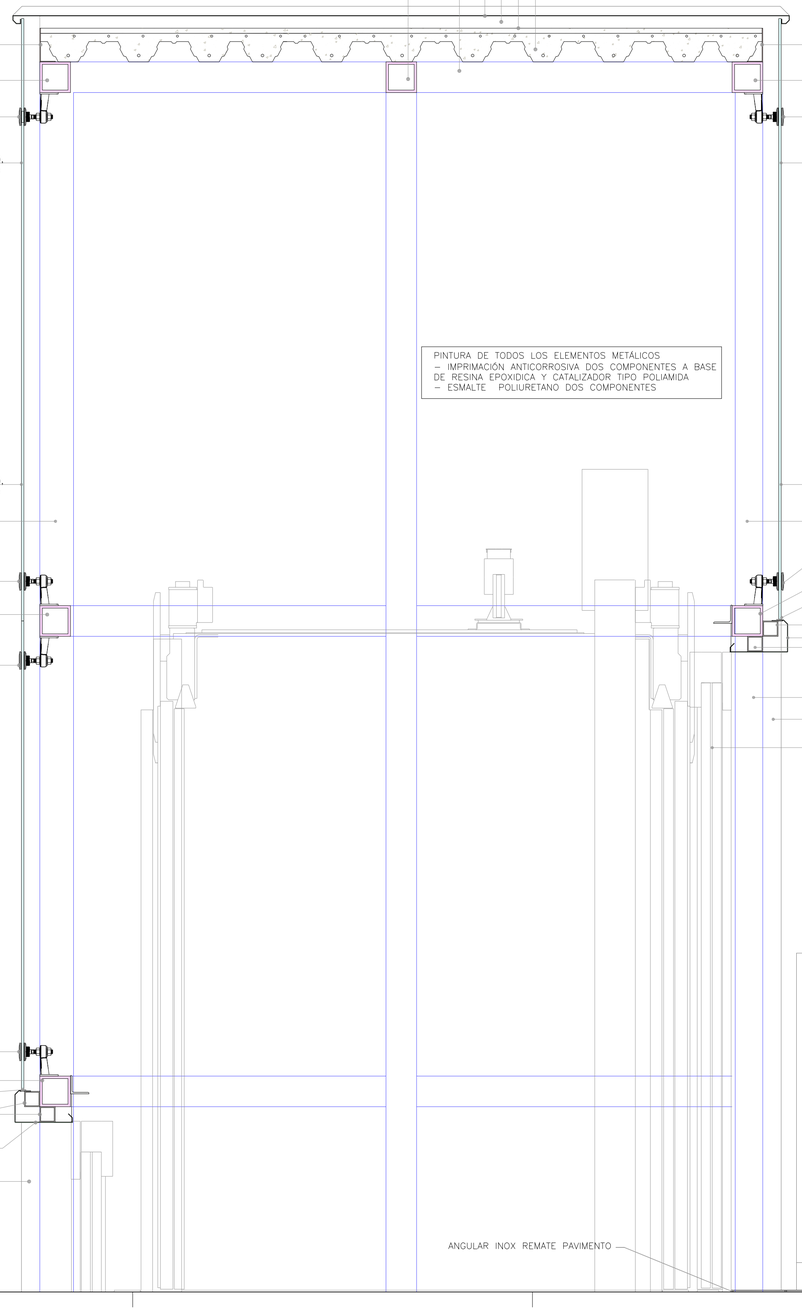

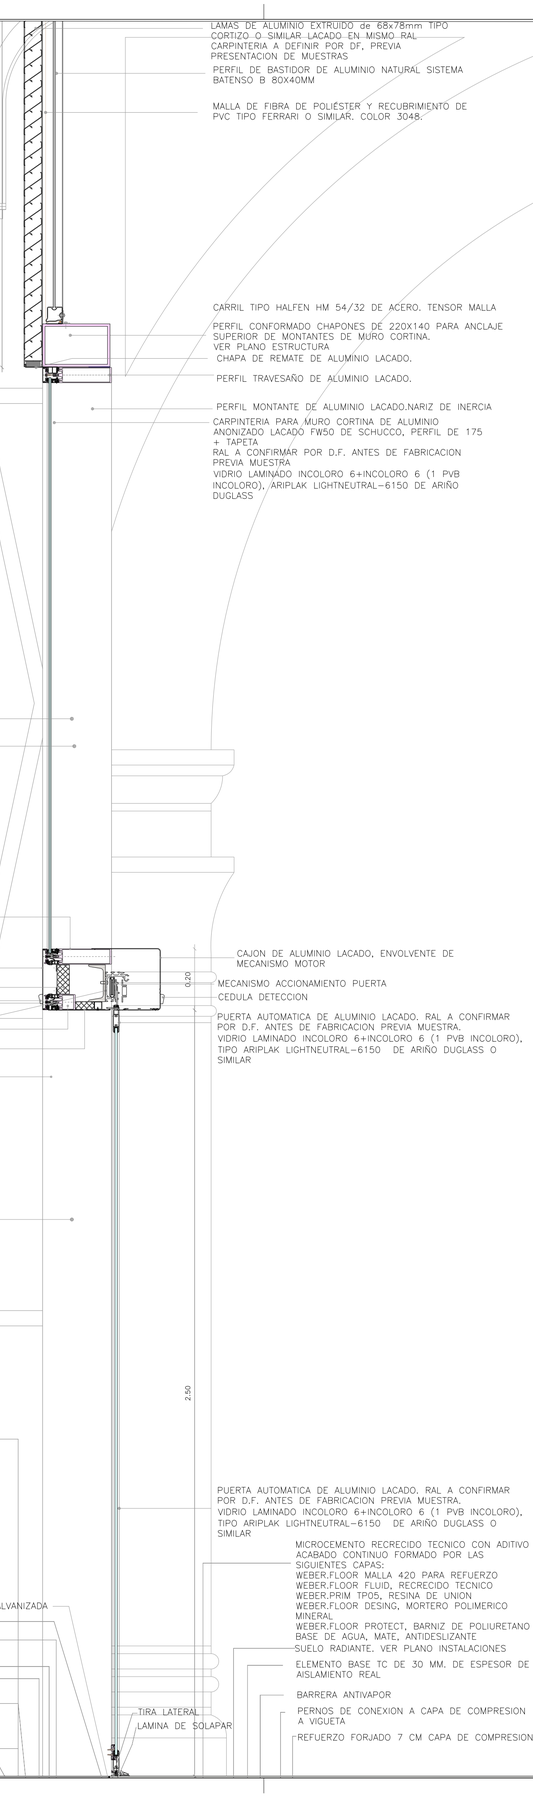

PROMOTOR

Zaragoza AYUNTAMIENTO

EXCMO. AYUNTAMIENTO ZARAGOZA

ENCOMIENDA DE GESTION

mercazaragoza

MERCAZARAGOZA S.A.

AUTOR DEL PROYECTO:

MERCASA

SEPI

DEPARTAMENTO TÉCNICO MERCASA

PEDRO VILLOLDO MAZO ARQUITECTO

DIRECCIÓN DEL TRABAJO

JOSÉ ANTONIO ARANAZ DE MOTTA
ARQUITECTO MUNICIPAL

REHABILITACIÓN POR MODERNIZACION DEL MERCADO CENTRAL "LANUZA"

SITUACIÓN

Avda. de Cesar Augusto / C/ Manifestación s/nº
Area de Referencia nº1
50003 ZARAGOZA

PLANO

ESTADO REFORMADO
SECCION CONSTRUCTIVA
6b

FECHA		ESCALA
JULIO 2017		1/10
MODIFICADO	EDICION	PLANO Nº
17,11,29	0	A-48b