
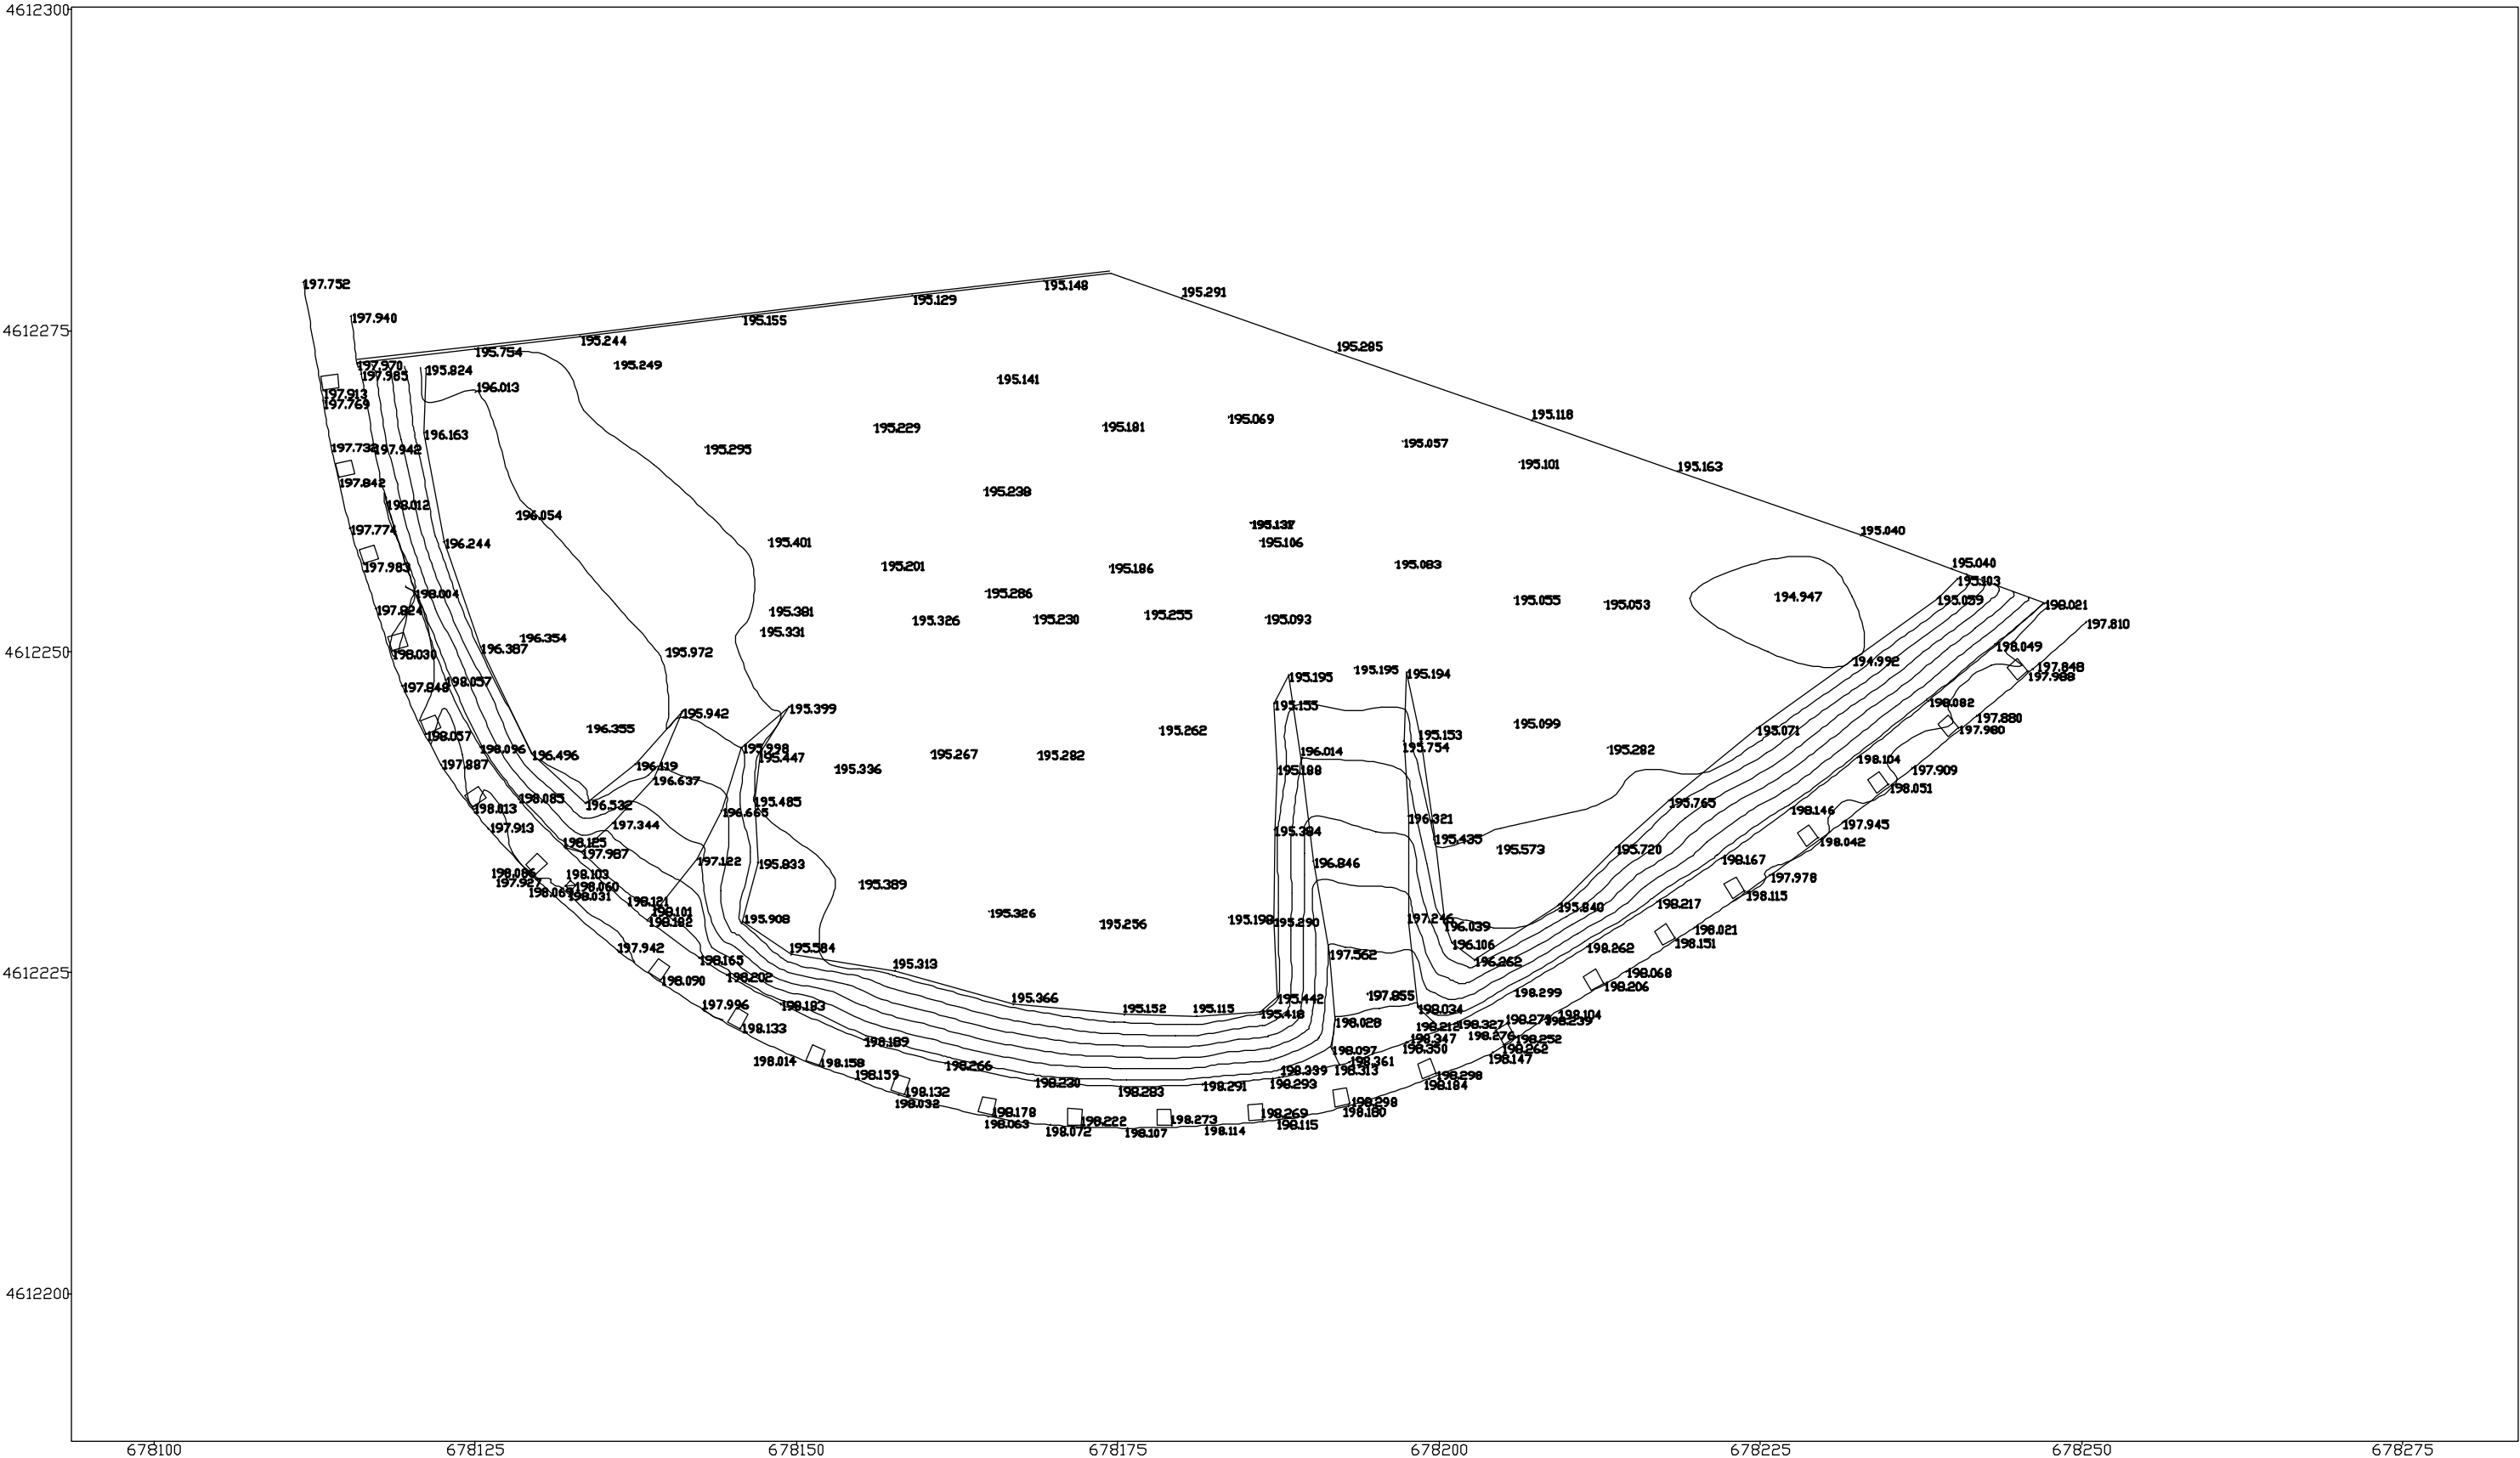


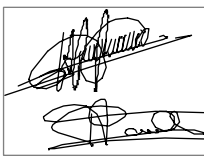

PARCELA ENTRE C/ FRAY LUIS URBANO Y MARIA DE ARAGON
Curvas de nivel cada 0,5 metros
Coordenadas UTM referidas a las bases del Ayto.
Fecha: Sep-2008

PROYECTO DE EJECUCION
8o VIVIENDAS TUTELADAS, GARAJES Y TRASTEROS
PARCELA COMPRENDIDA ENTRE LAS CALLES MARIA DE ARAGON Y FRAY LUIS URBANO - ZARAGOZA
PROMOTOR_
SOCIEDAD_MUNICIPAL_ZARAGOZA_VIVIENDA_S.L.U.

ARQUITECTOS

ANGEL B. COMERÁS SERRANO 1766
RAUL FUERTES GARCIA 3854

CAB
DESPACHO DE ARQUITECTURA

CAPITULO_
ARQUITECTURA
PLANO_
TOPOGRAFICO

REFERENCIA_Y_FECHA_
2910209
ABRIL 2009

ESCALA_
1/500

