




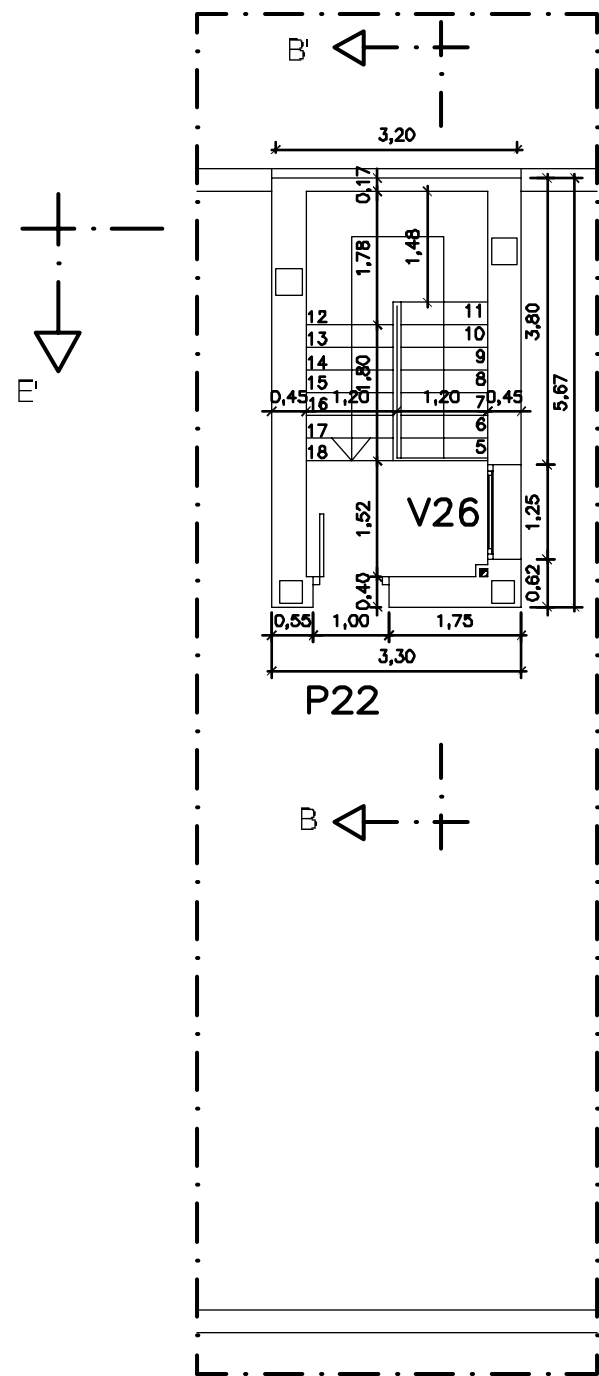


COTAS Y CARPINTERIA

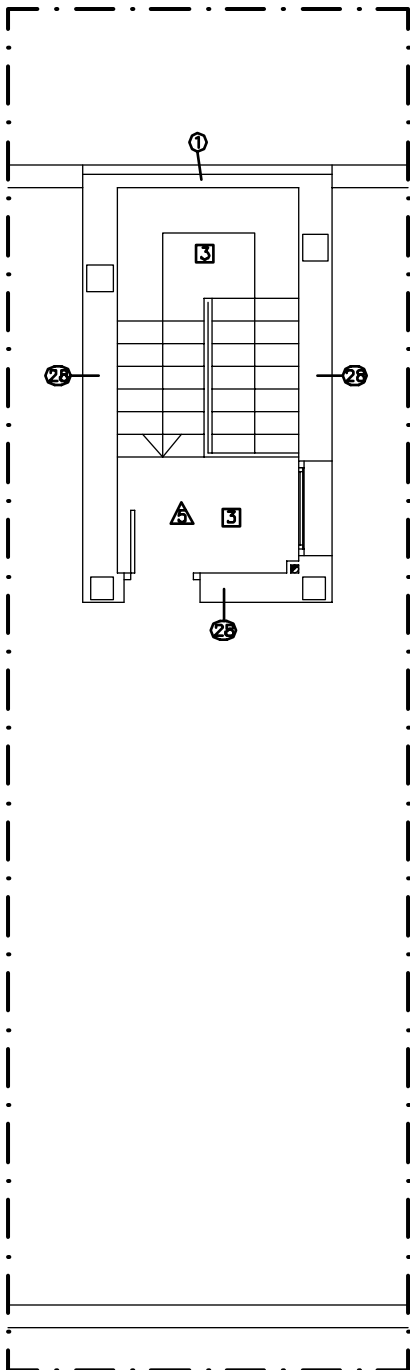


ACABADOS

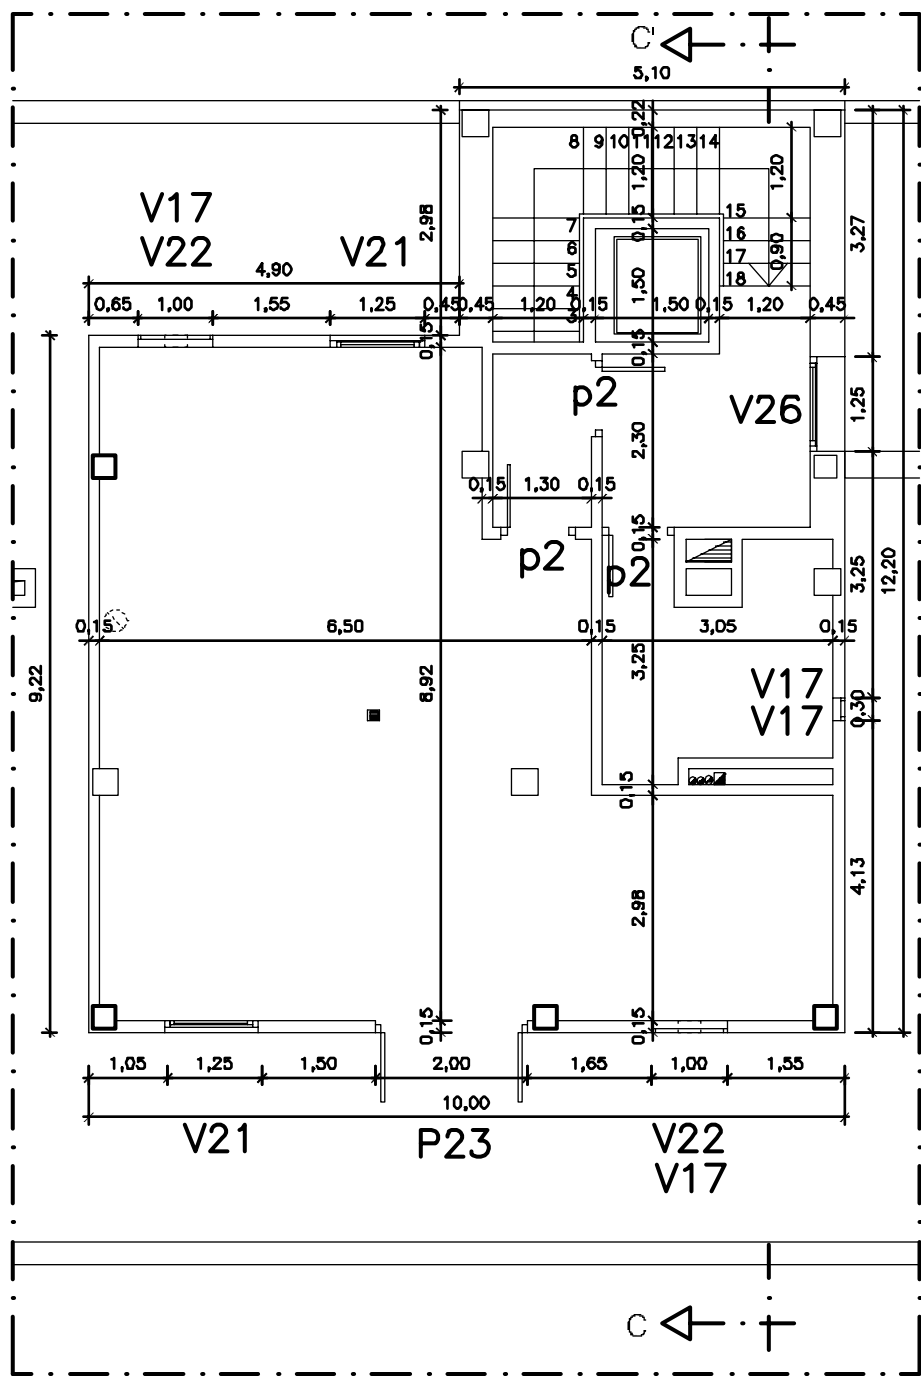

COTAS Y CARPINTERIA

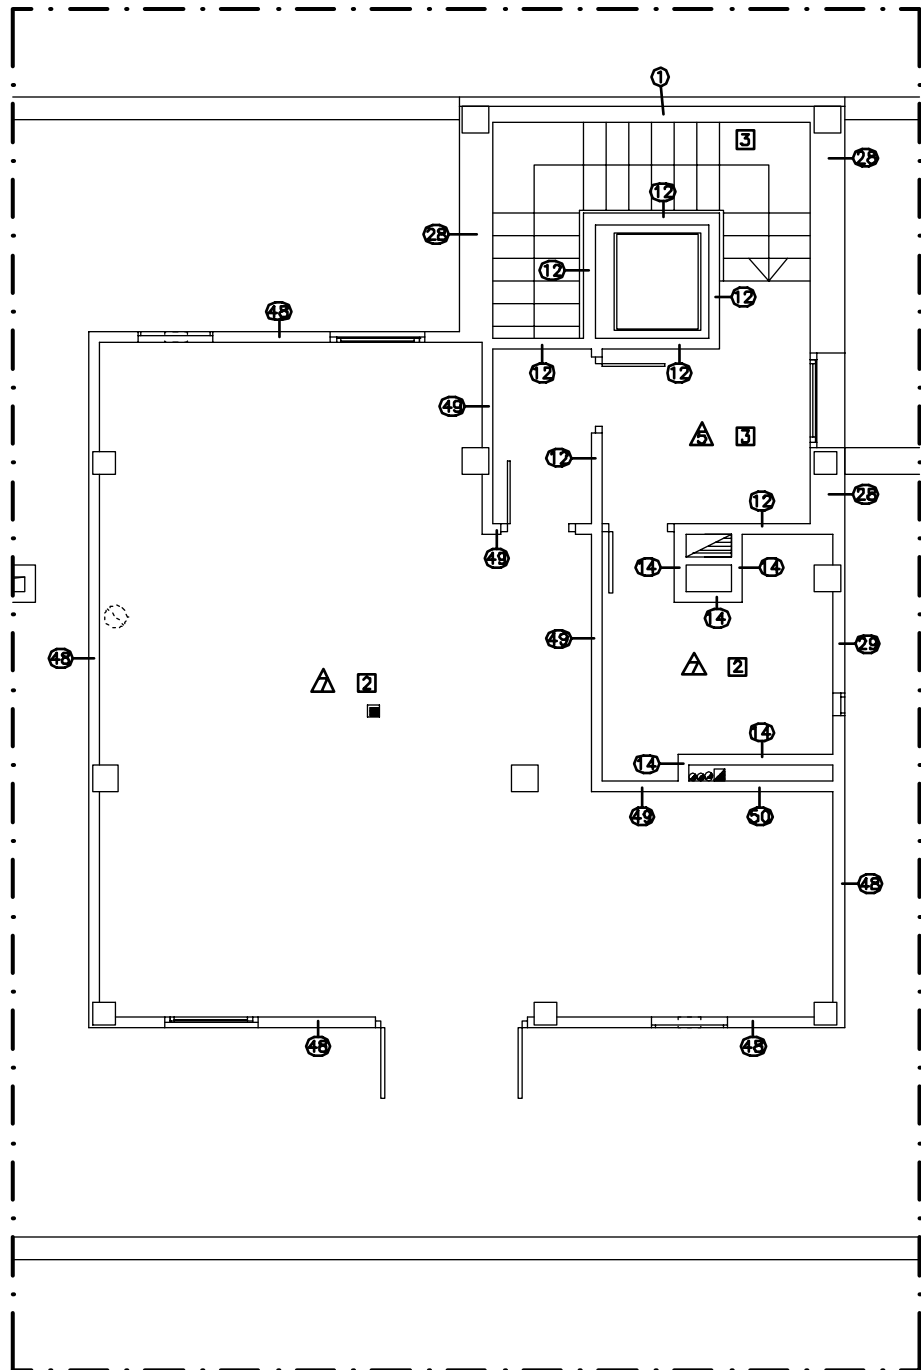

ACABADOS

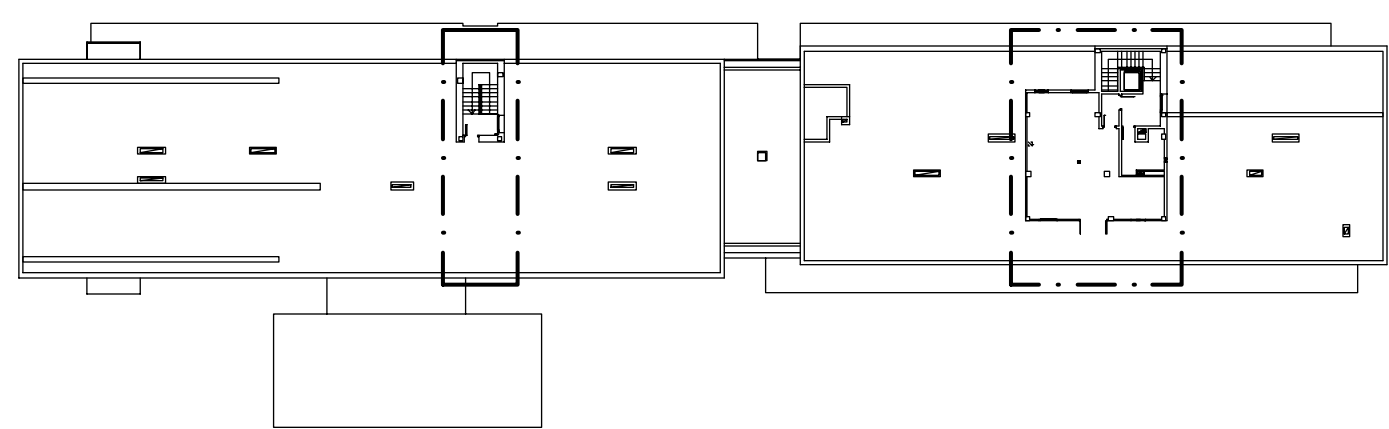

COMPOSICION MUROS

- POLICARBONATO
- CAMARA DE AIRE
- 1 AISLAMIENTO
- ENSABANADO DE MORTERO
- 1/2 PIE DE LADRILLO GERO DE HORMIGON
- TRASDOSADO DE CARTON-YESO DE 13mm.
- PINTURA
- 12 PINTURA
- GUARNECIDO Y ENLUCIDO DE YESO
- TERMOARCILLA DE 14cm.
- GUARNECIDO Y ENLUCIDO DE YESO
- PINTURA
- 12 PINTURA
- GUARNECIDO Y ENLUCIDO DE YESO
- TERMOARCILLA DE 14cm.
- 12 PINTURA
- ENFOSCADO DE MORTERO
- 1/2 PIE DE LADRILLO GERO DE HORMIGON
- ENSABANADO DE MORTERO
- 23 AISLAMIENTO
- CAMARA DE AIRE
- TRASDOSADO DE CARTON-YESO DE 13mm.
- PINTURA
- 12 PINTURA
- ENFOSCADO DE MORTERO
- 1/2 PIE DE LADRILLO GERO DE HORMIGON
- ENFOSCADO DE MORTERO
- PINTURA
- 12 PINTURA
- ENFOSCADO DE MORTERO
- 1/2 PIE DE LADRILLO GERO DE HORMIGON
- ENFOSCADO DE MORTERO
- 43 AISLAMIENTO
- TRASDOSADO DE CARTON-YESO DE 13mm.
- PINTURA
- 12 PINTURA
- GUARNECIDO Y ENLUCIDO DE YESO
- TERMOARCILLA DE 14cm.
- 43 AISLAMIENTO
- TRASDOSADO DE CARTON-YESO DE 13mm.
- PINTURA
- 50 PINTURA
- TRASDOSADO DE CARTON-YESO DE 13mm.
- 50 AISLAMIENTO
- TERMOARCILLA DE 14cm.

SUELOS

- 2 RESINAS ANTIDESLIZANTES E IMPERMEABLES RAL 7047
- 3 RESINAS RAL 7045

TECHOS

- 12 ENLUCIDO Y GUARNECIDO DE YESO PARA PINTAR
- 12 HORMIGON VISTO

PROYECTO DE EJECUCION
8o VIVIENDAS TUTELADAS, GARAJES Y TRASTEROS
PARCELA COMPRENDIDA ENTRE LAS CALLES MARIA DE ARAGON Y FRAY LUIS URBANO - ZARAGOZA
PROMOTOR
SOCIEDAD_MUNICIPAL_ZARAGOZA_VIVIENDA_S.L.U.

ARQUITECTOS



ANGEL B. COMERÁS SERRANO
1766
RAUL FUERTES GARCIA
3854

CAPITULO

ARQUITECTURA

PLANO

COTAS, CARPINTERIA Y ACABADOS PLANTA CUBIERTA
(INSTALACIONES)

REFERENCIA_Y_FECHA

2910209
ABRIL 2009

ESCALA

1/100

CAB
DESPACHO DE
ARQUITECTURA

Zaragoza
VIVIENDA

ARQ
07

V_01