



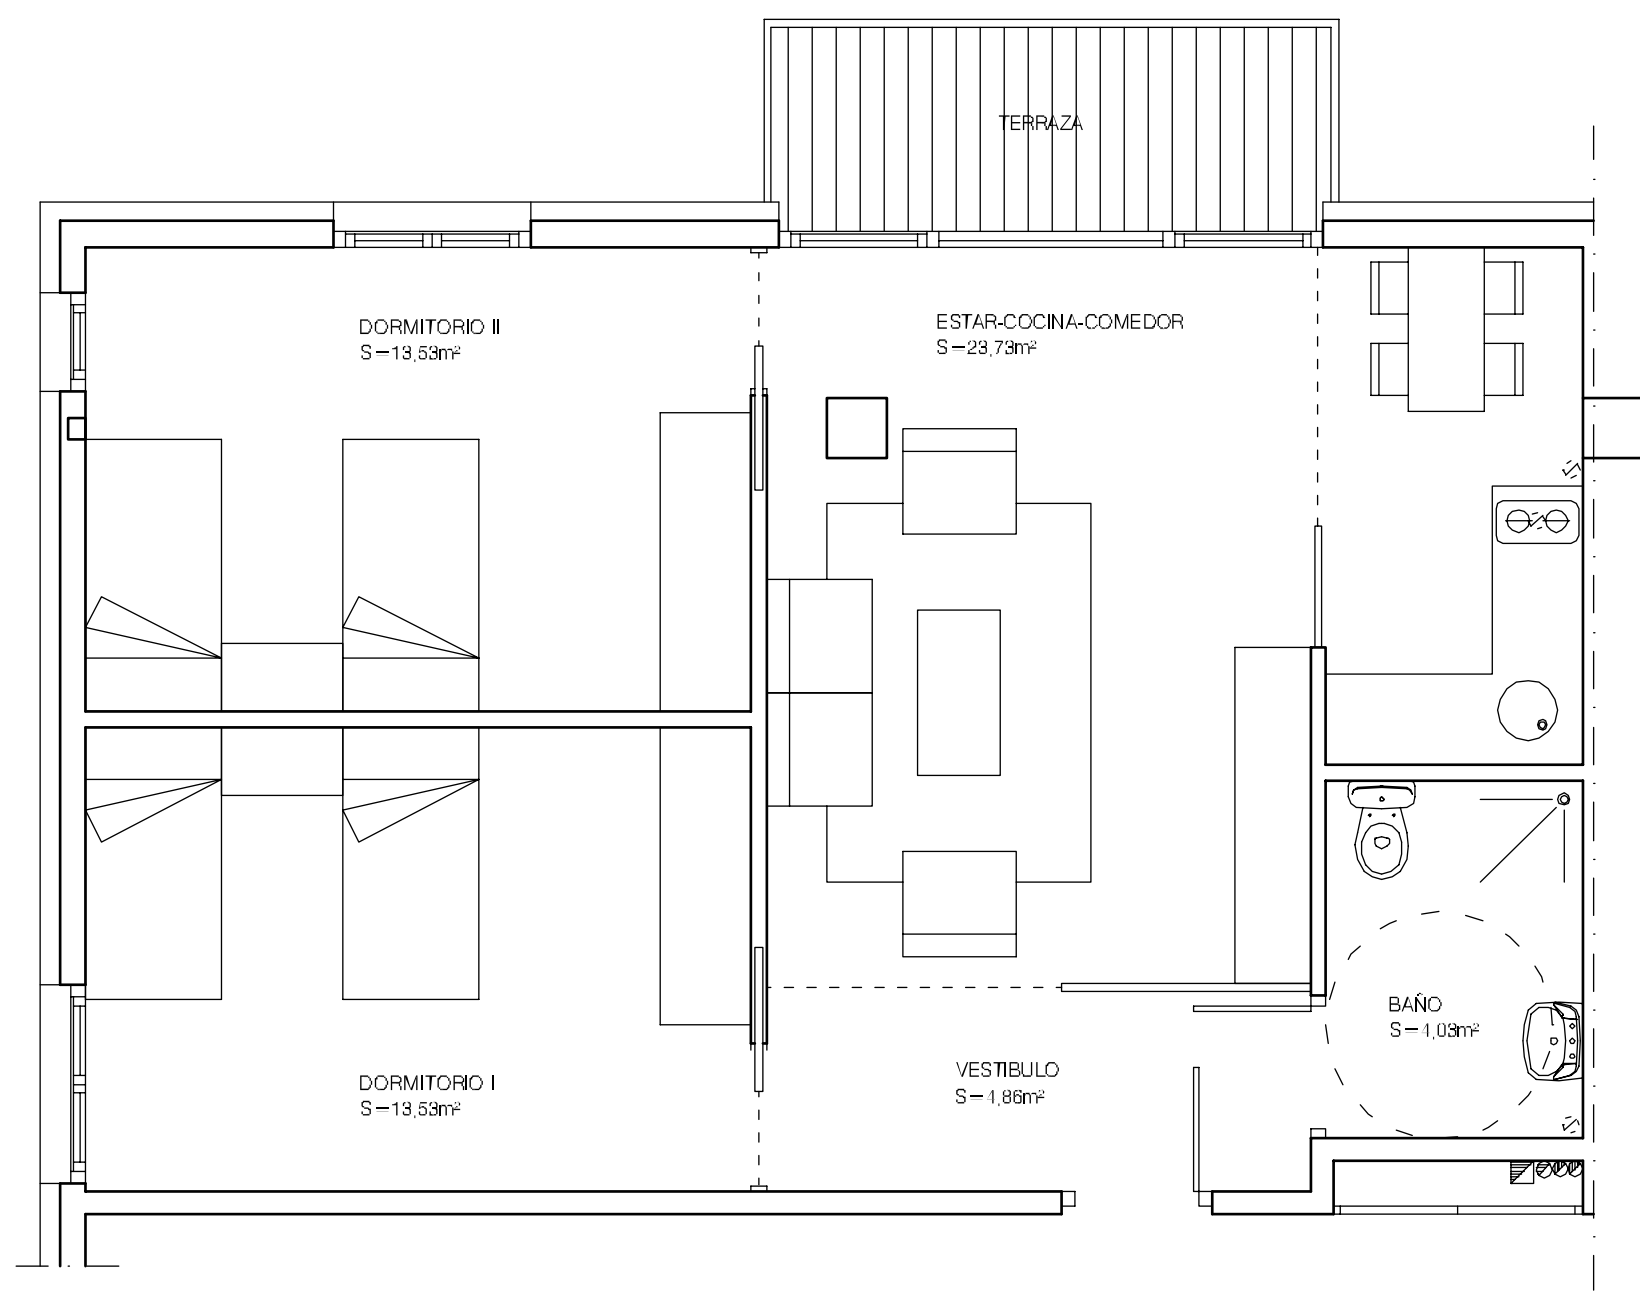


VIVIENDA TIPO A
Nº DE VIVIENDAS = 8
SUPERFICIE UTIL: 59,68m²

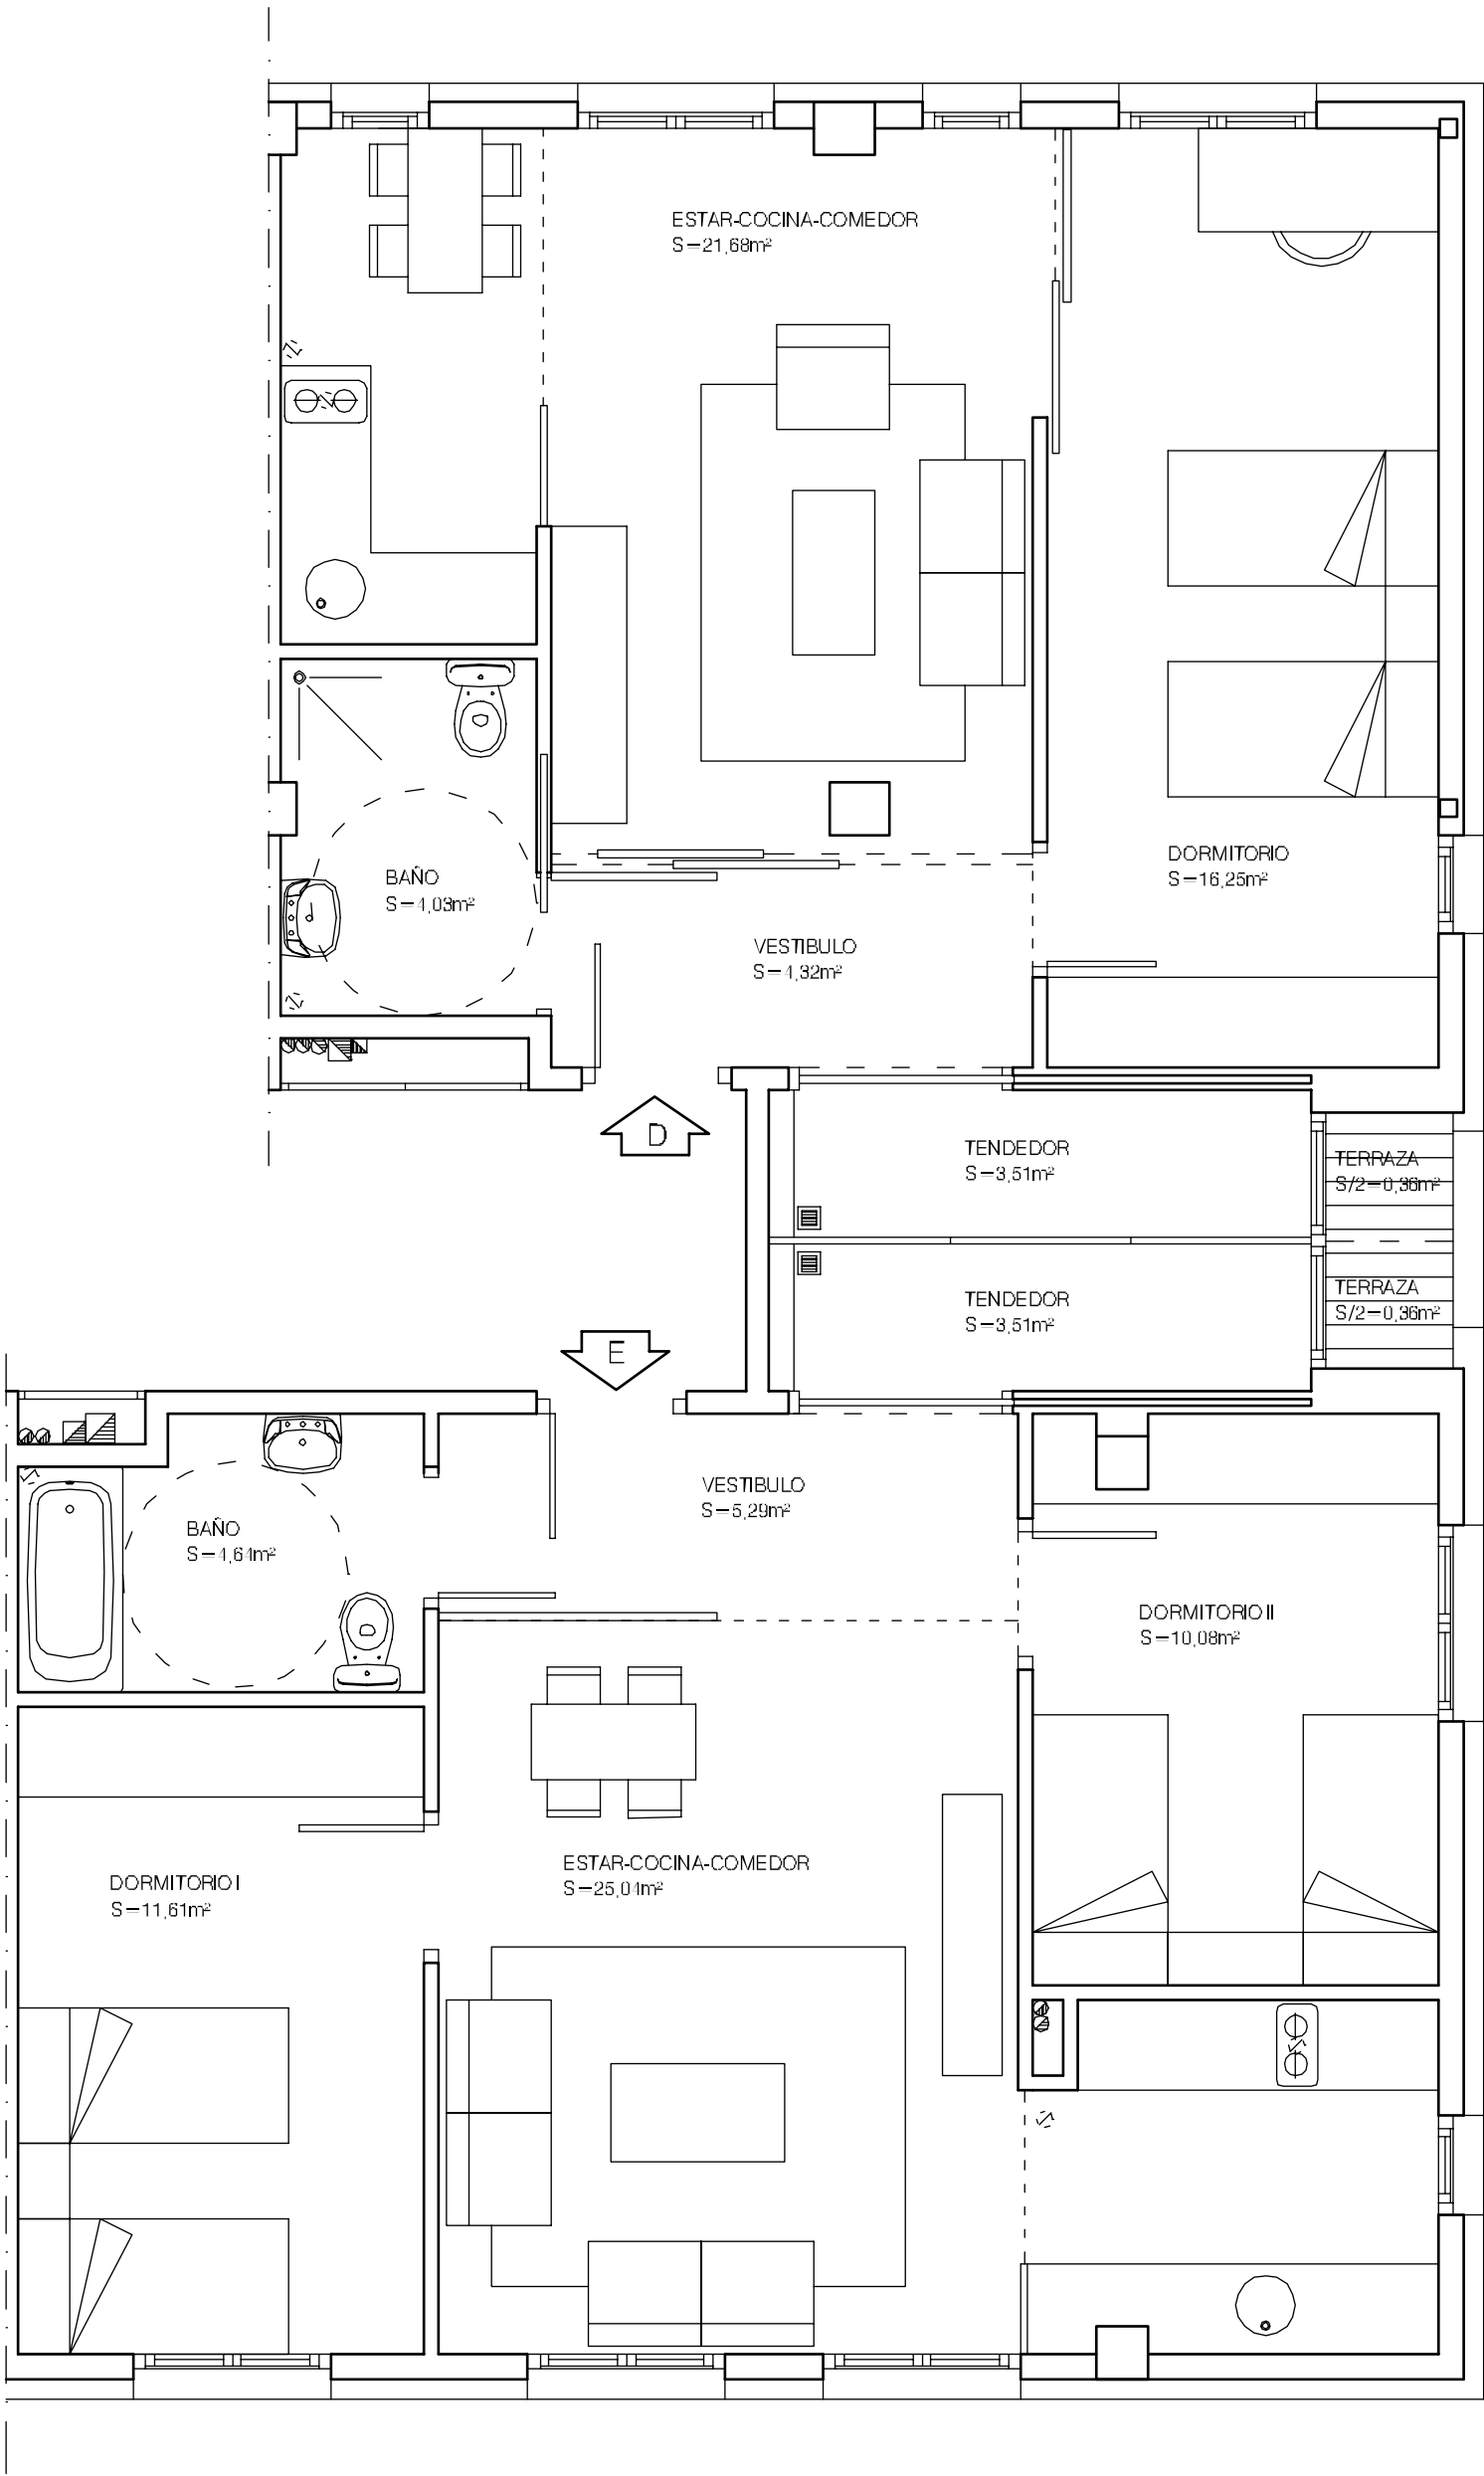


VIVIENDA TIPO D
Nº DE VIVIENDAS = 4
SUPERFICIE UTIL: 50,15m²

VIVIENDA TIPO E
Nº DE VIVIENDAS = 4
SUPERFICIE UTIL: 60,53m²

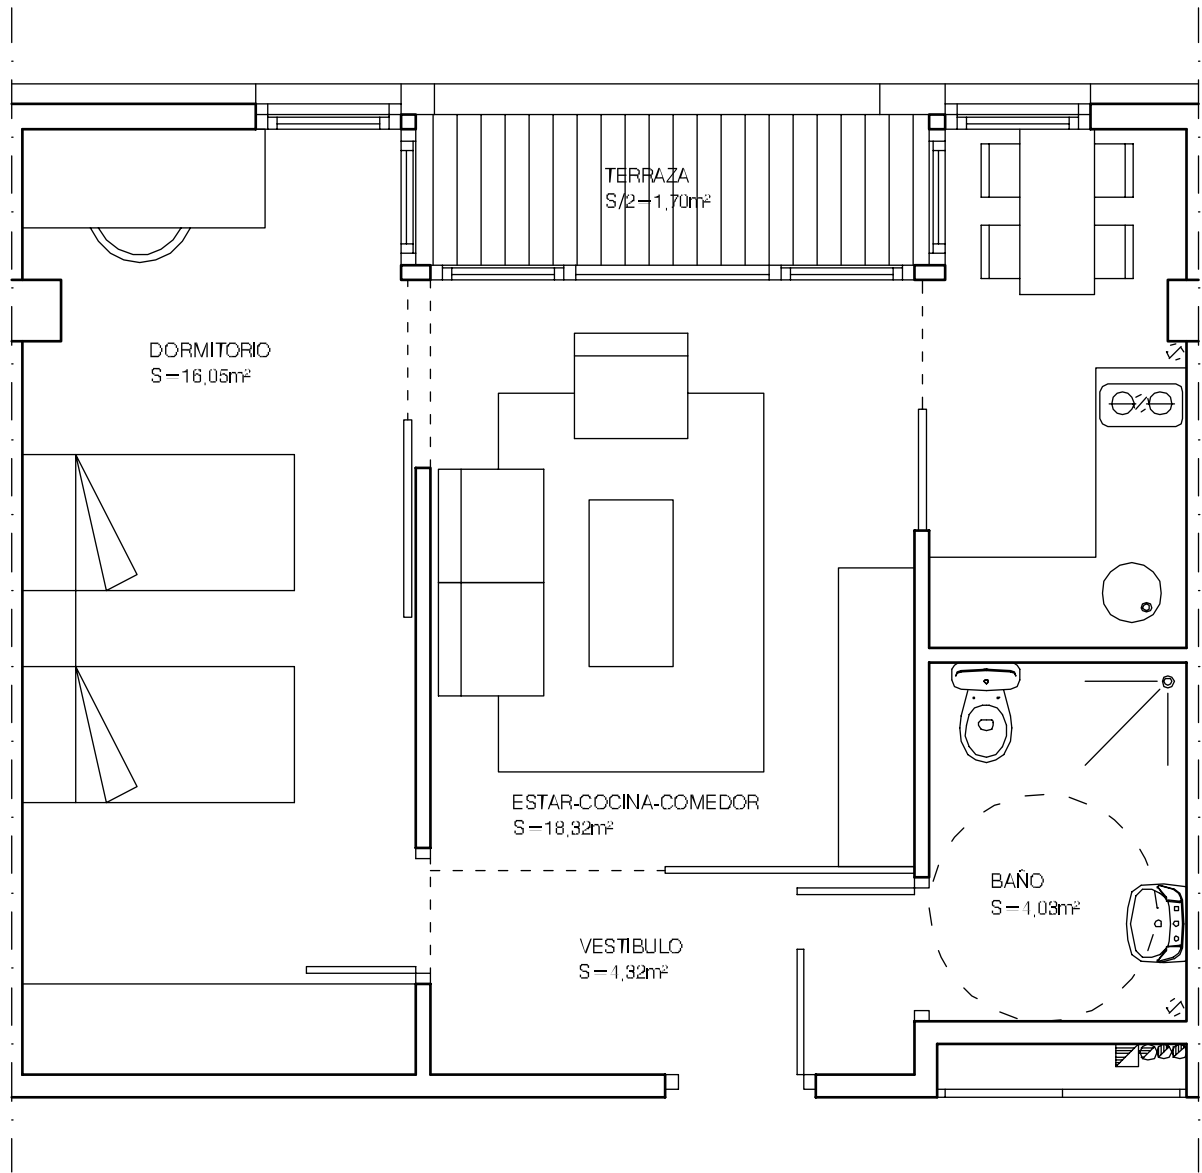

VIVIENDA TIPO B
Nº DE VIVIENDAS = 28
SUPERFICIE UTIL: 44,42m²

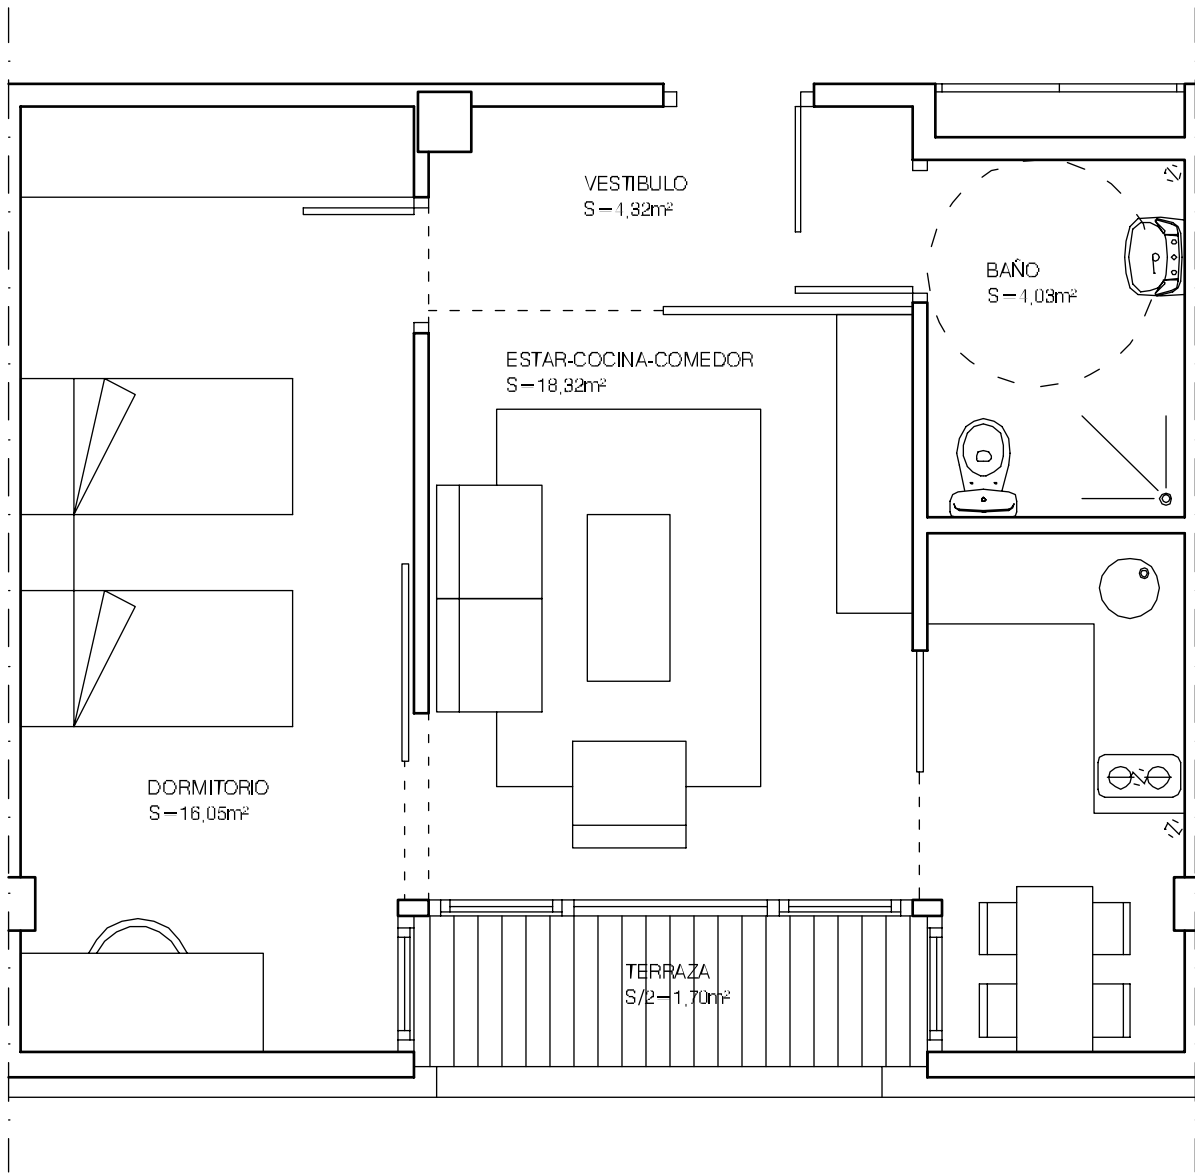

VIVIENDA TIPO C
Nº DE VIVIENDAS = 36
SUPERFICIE UTIL: 44,42m²

PROYECTO DE EJECUCION
8o VIVIENDAS TUTELADAS, GARAJES Y TRASTEROS
PARCELA COMPRENDIDA ENTRE LAS CALLES MARIA DE ARAGON Y FRAY LUIS URBANO - ZARAGOZA
PROMOTOR:
SOCIEDAD MUNICIPAL ZARAGOZA VIVIENDA S.L.U.

ARQUITECTOS	CAPITULO
ARQUITECTURA	PLANO
DETALLE VIVIENDAS TIPO	REFERENCIA Y FECHA
ANGEL B. COMERAS SEBASTIAN RAUL FUERTES GARCIA 3854	29.10.2009
	ABRIL 2009
	ESCALA
	1/50

CAB
DESPACHO DE
ARQUITECTURA

Zaragoza
VIVIENDA

ARQ
14

V_01