



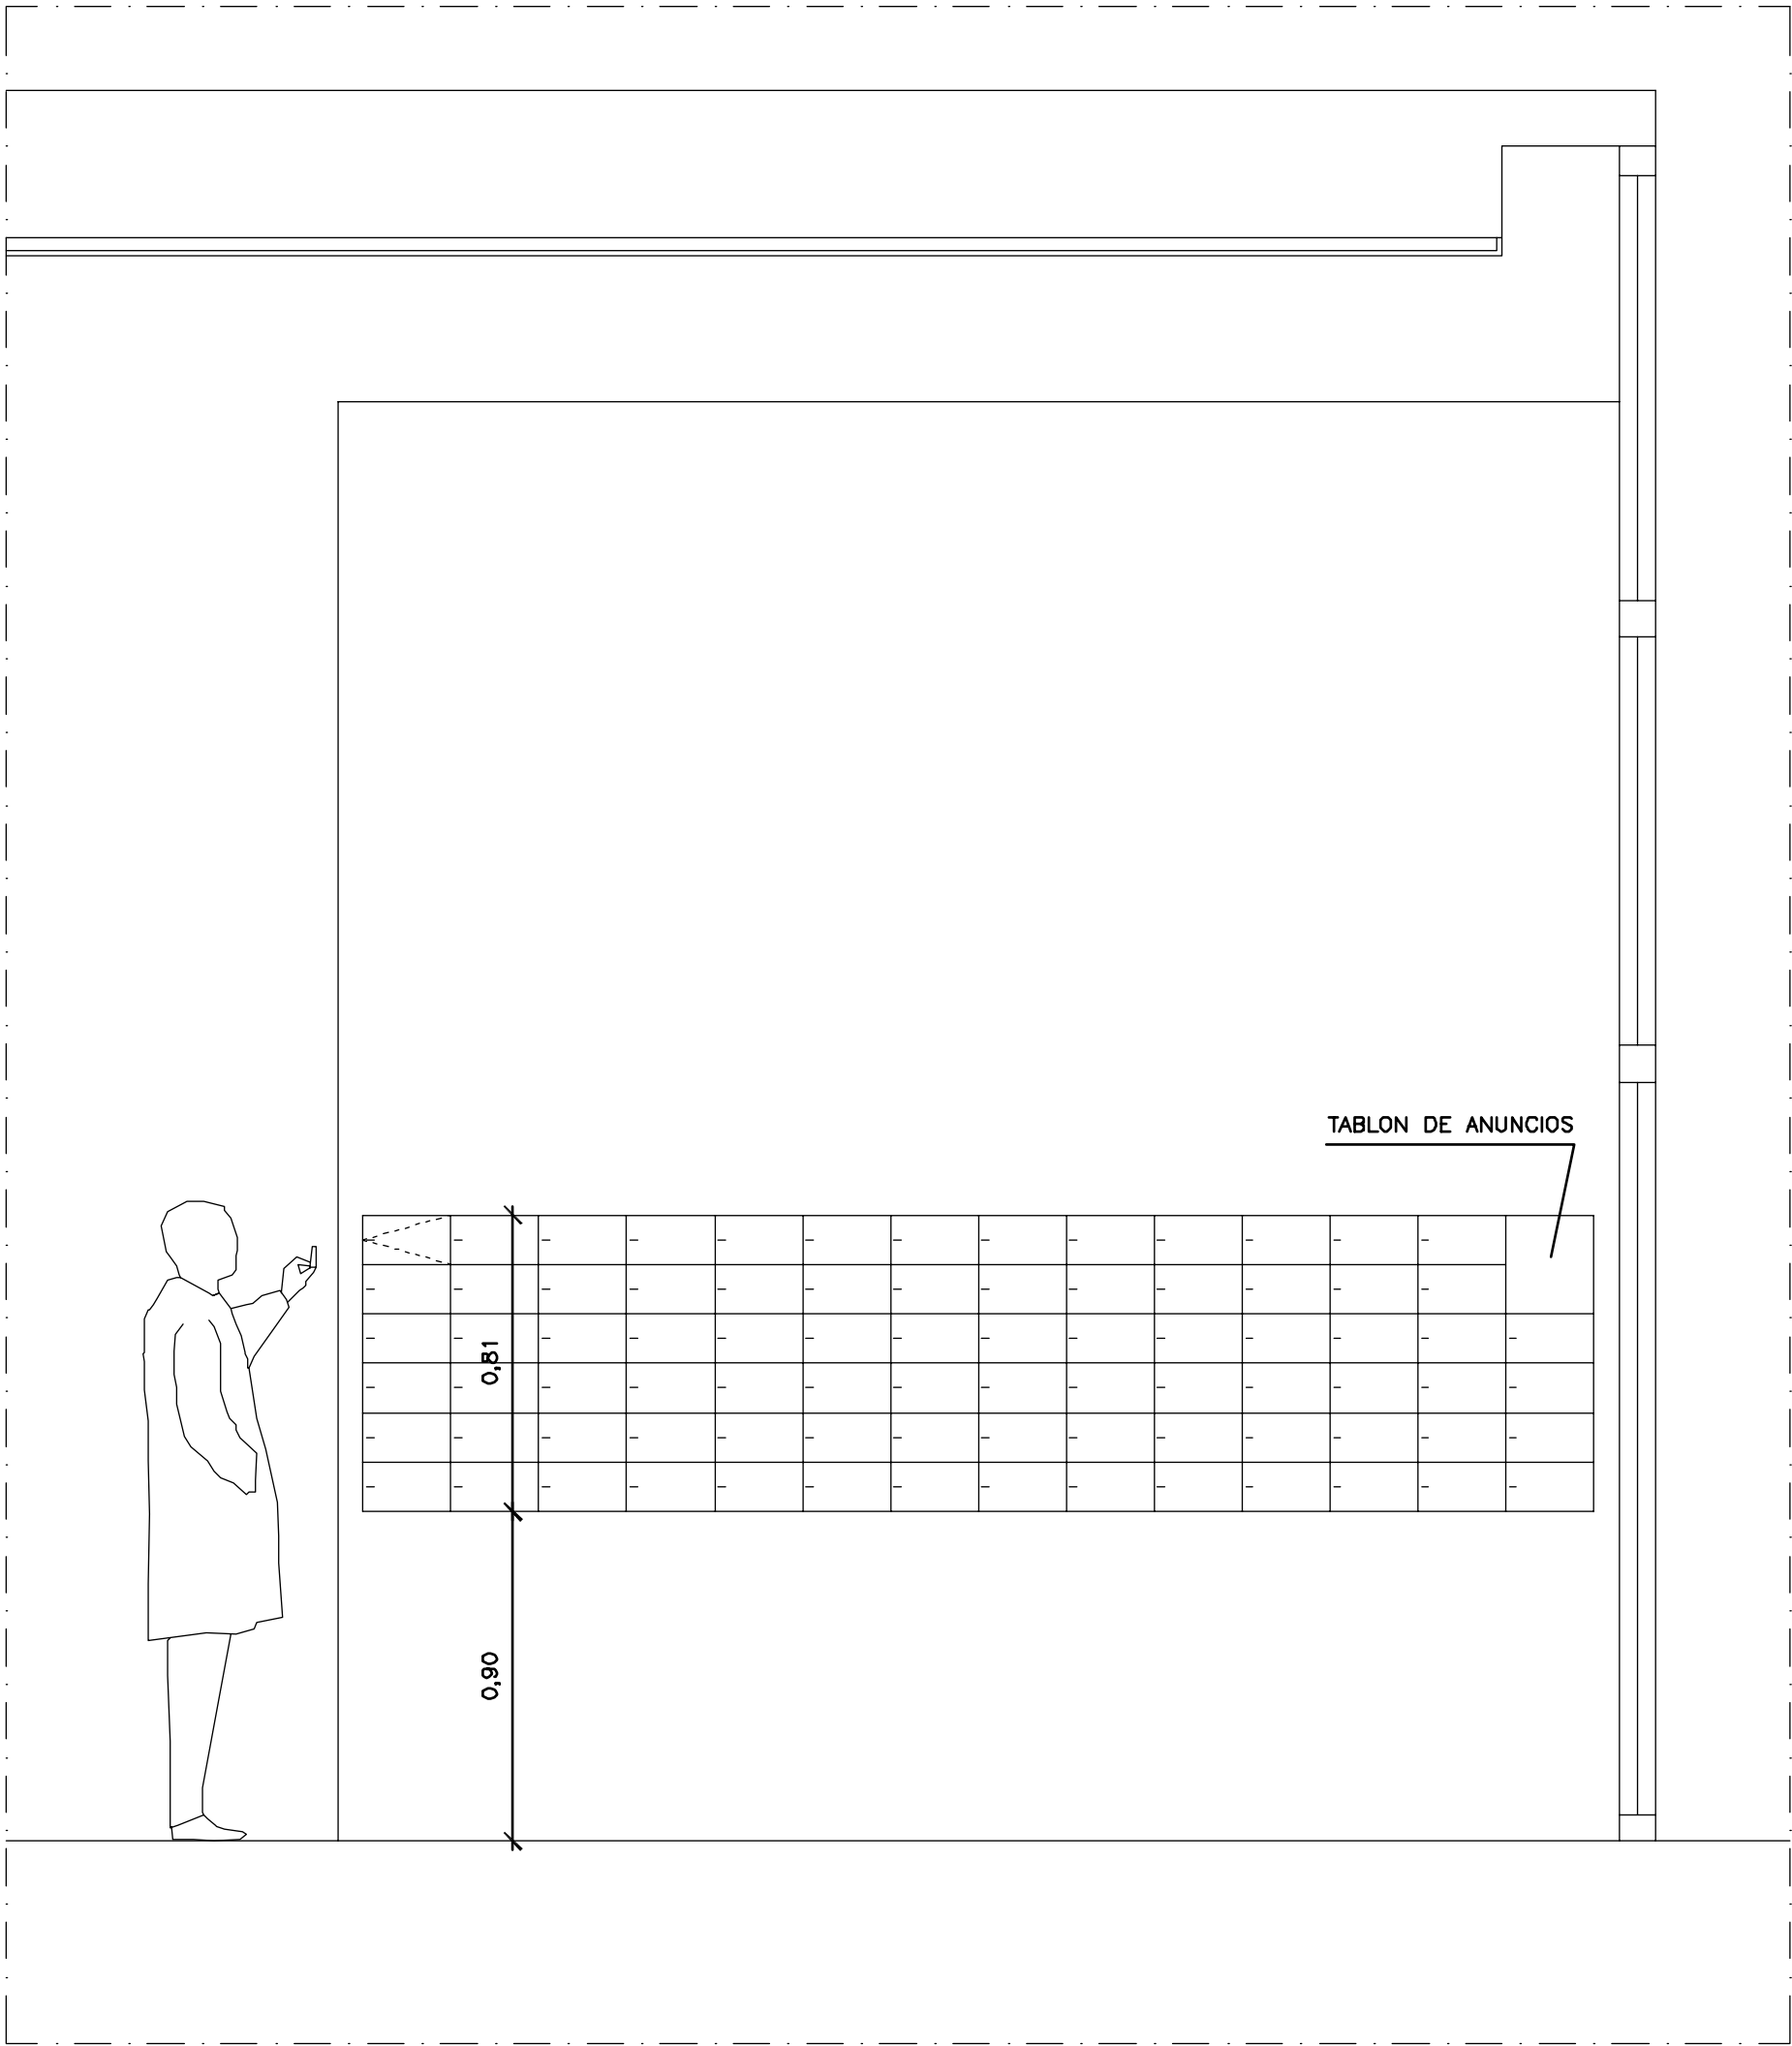


ALZADO

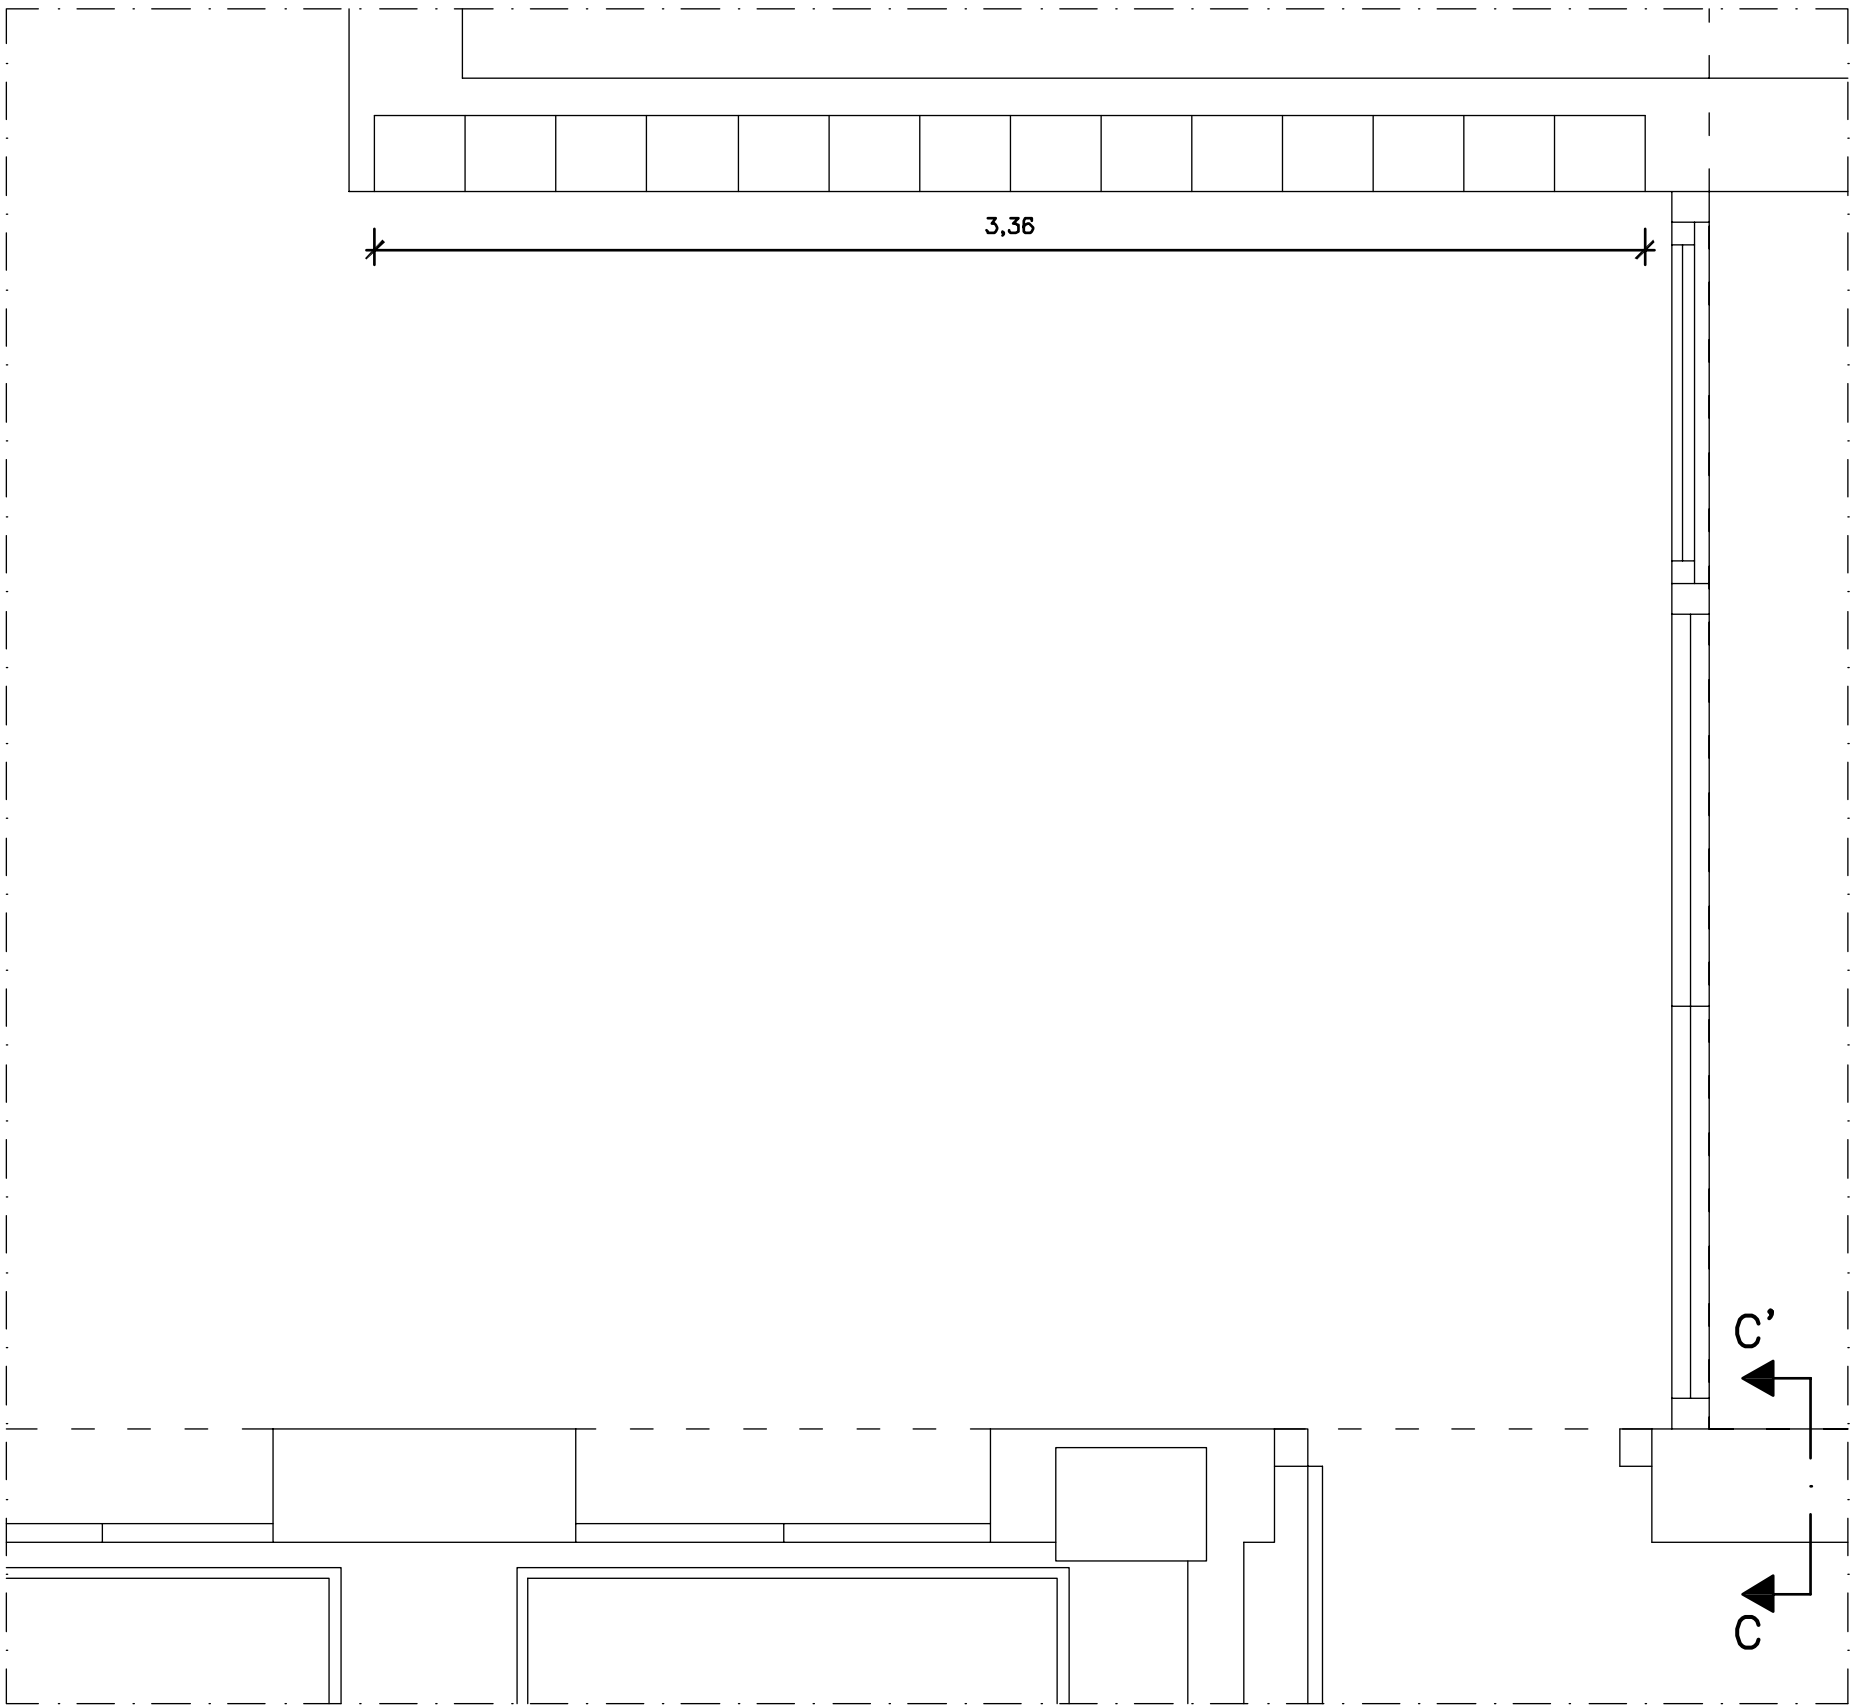


PLANTA


REPLANTEO BUZONES – PLANTA BAJA – E/1/20

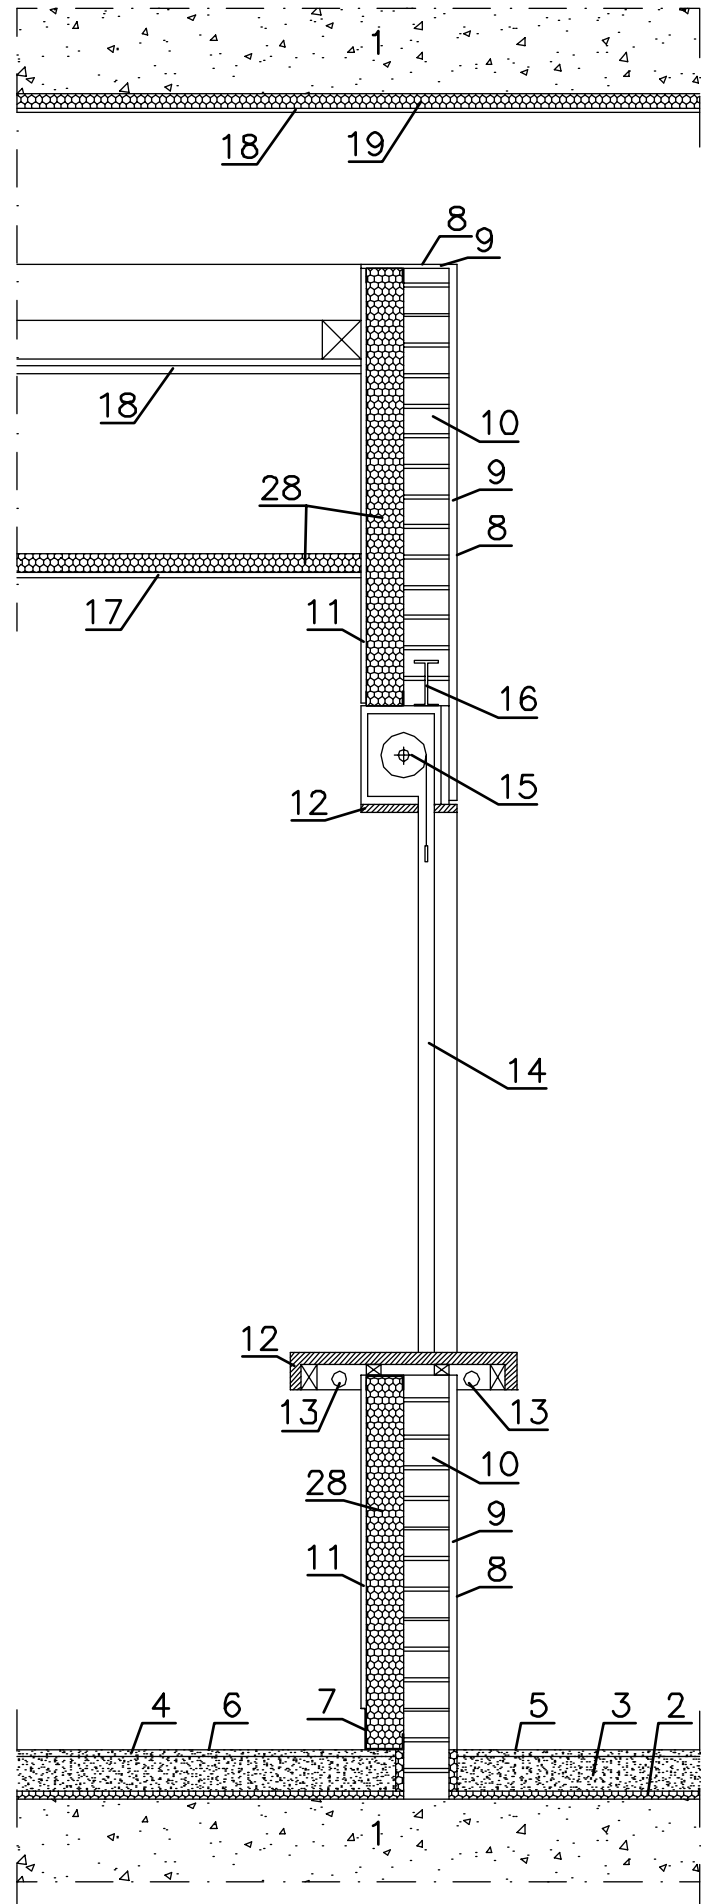

DETALLE A-A' – E/1/20

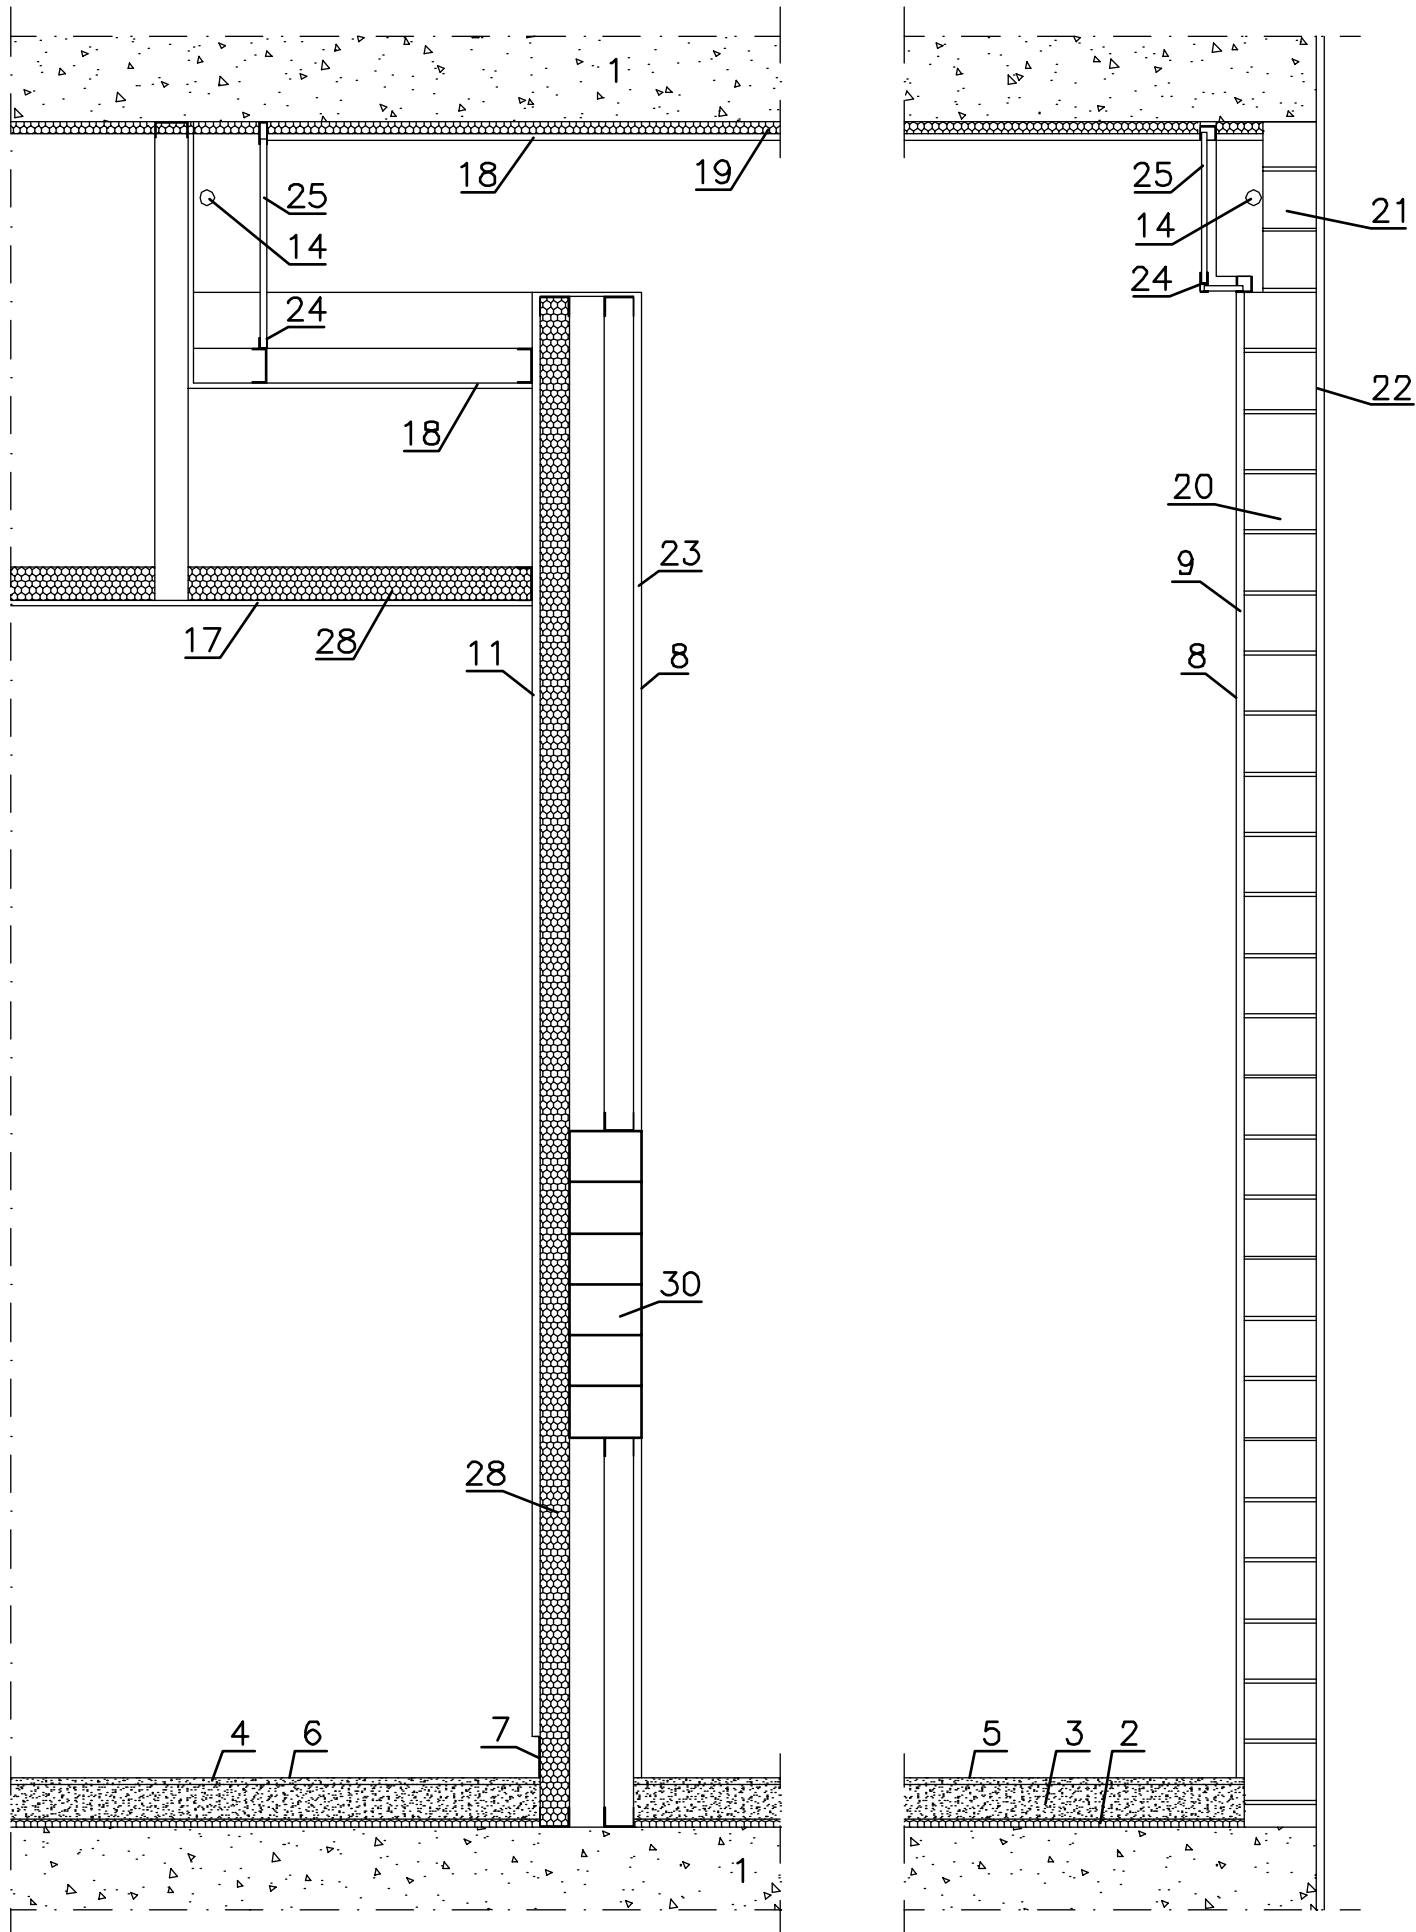


DETALLE B-B' – E/1/20

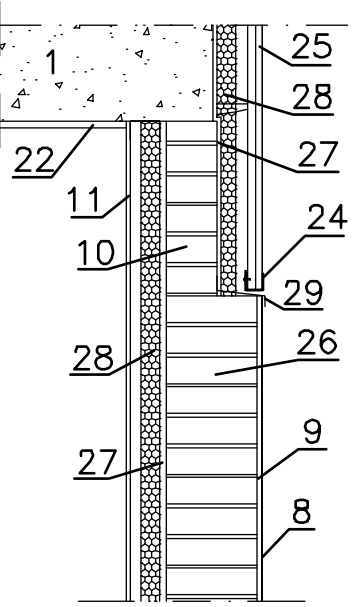

DETALLE C-C' – E-1/20

- 1-FORJADO RETICULAR
- 2-AISLAMIENTO e=20mm
- 3-RECREcido DE ARLLTA
- 4-CAPA DE REGULARIZACION DE MORTERO e=2cm
- 5-RESINAS ANTIDESLIZANTE RAL 7011
- 6-RESINAS COLOR BLANCO
- 7-RODAPIE EN CHAPA DE ALUMINIO ANODIZADO 110X15X3mm
- 8-RESINAS RAL 7011
- 9-ENFOSCADO DE MORTERO
- 10-1/2 PIE DE LADRILLO GERO DE HORMIGON
- 11-TRASDOSADO DE CARTON-YESO
- 12-DM LACADO RAL 7011
- 13-REGLETA FLUORESCENTE
- 14-GUIA DE PERSIANA
- 15-CAJON DE PERSIANA
- 16-IPE-120
- 17-FALSO TECHO DESMONTABLE ACUSTICO E ESCAYOLA
- 18-FALSO TECHO DE CARTON-YESO
- 19-AISLAMIENTO e=50mm
- 20-TERMOARCILLA DE 19cm.
- 21-TERMOARCILLA DE 14cm.
- 22-ENLUCIDO Y GUARNECIDO DE YESO
- 23-2 PLACAS DE CARTON-YESO
- 24-PERFIL PARA POLICARBONATO
- 25-POLICARBONATO e=16mm
- 26-1 PIE DE LADRILLO GERO DE HORMIGON
- 27-ENSABANADO DE MORTERO
- 28-AISLAMIENTO
- 29-VERTEAGUAS
- 30-BUZONES

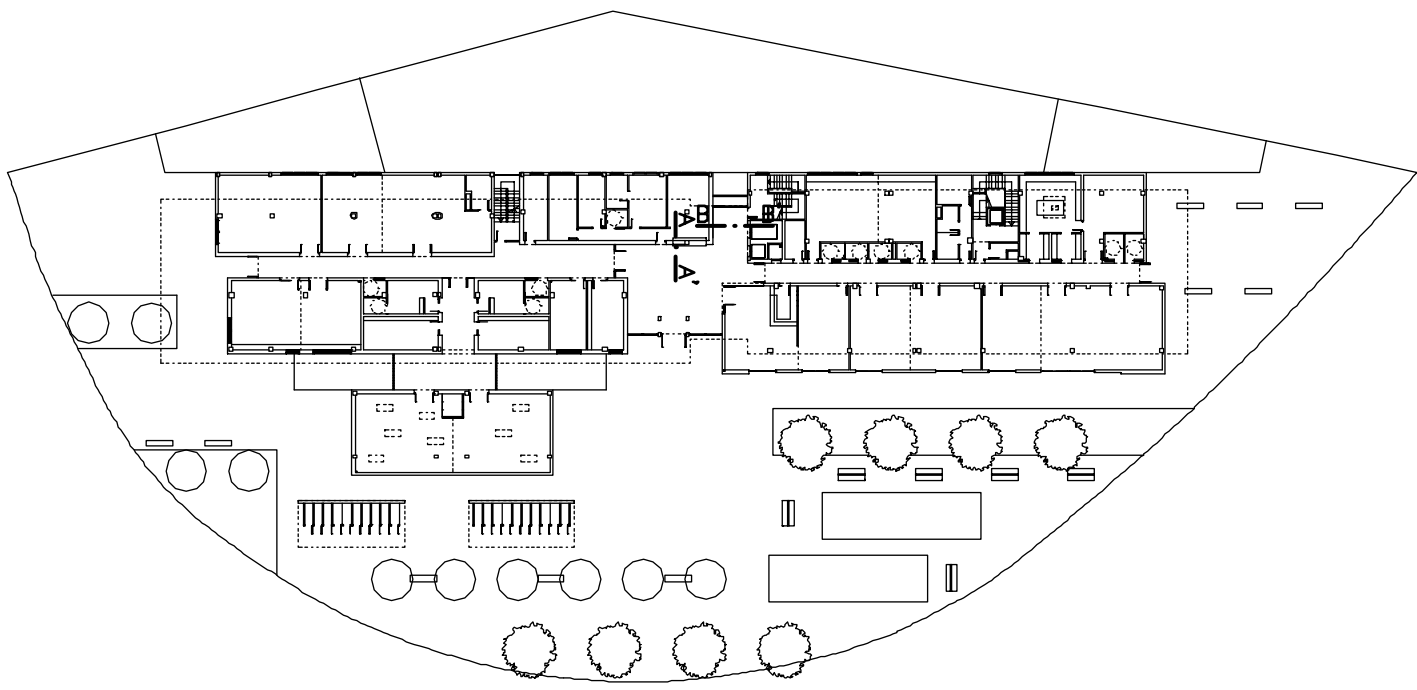

PLANTA BAJA

PROYECTO DE EJECUCION
8o VIVIENDAS TUTELADAS, GARAJES Y TRASTEROS
PARCELA COMPRENDIDA ENTRE LAS CALLES MARIA
DE ARAGON Y FRAY LUIS URBANO - ZARAGOZA

PROMOTOR
SOCIEDAD MUNICIPAL ZARAGOZA VIVIENDA S.L.U.

ARQUITECTOS	CAPITULO	ARQUITECTURA
ANGEL B. COMIERA S. SEBASTIAN 1954	PLANO	DETALLE VESTIBULO GENERAL - PLANTA BAJA
RAUL FUERTES GARCIA 1954	REFERENCIA Y FECHA	29.10.2009
	ESCALA	1/20

CAB
DESPACHO DE
ARQUITECTURA

Zaragoza
VIVIENDA

ARQ
28

V_01