




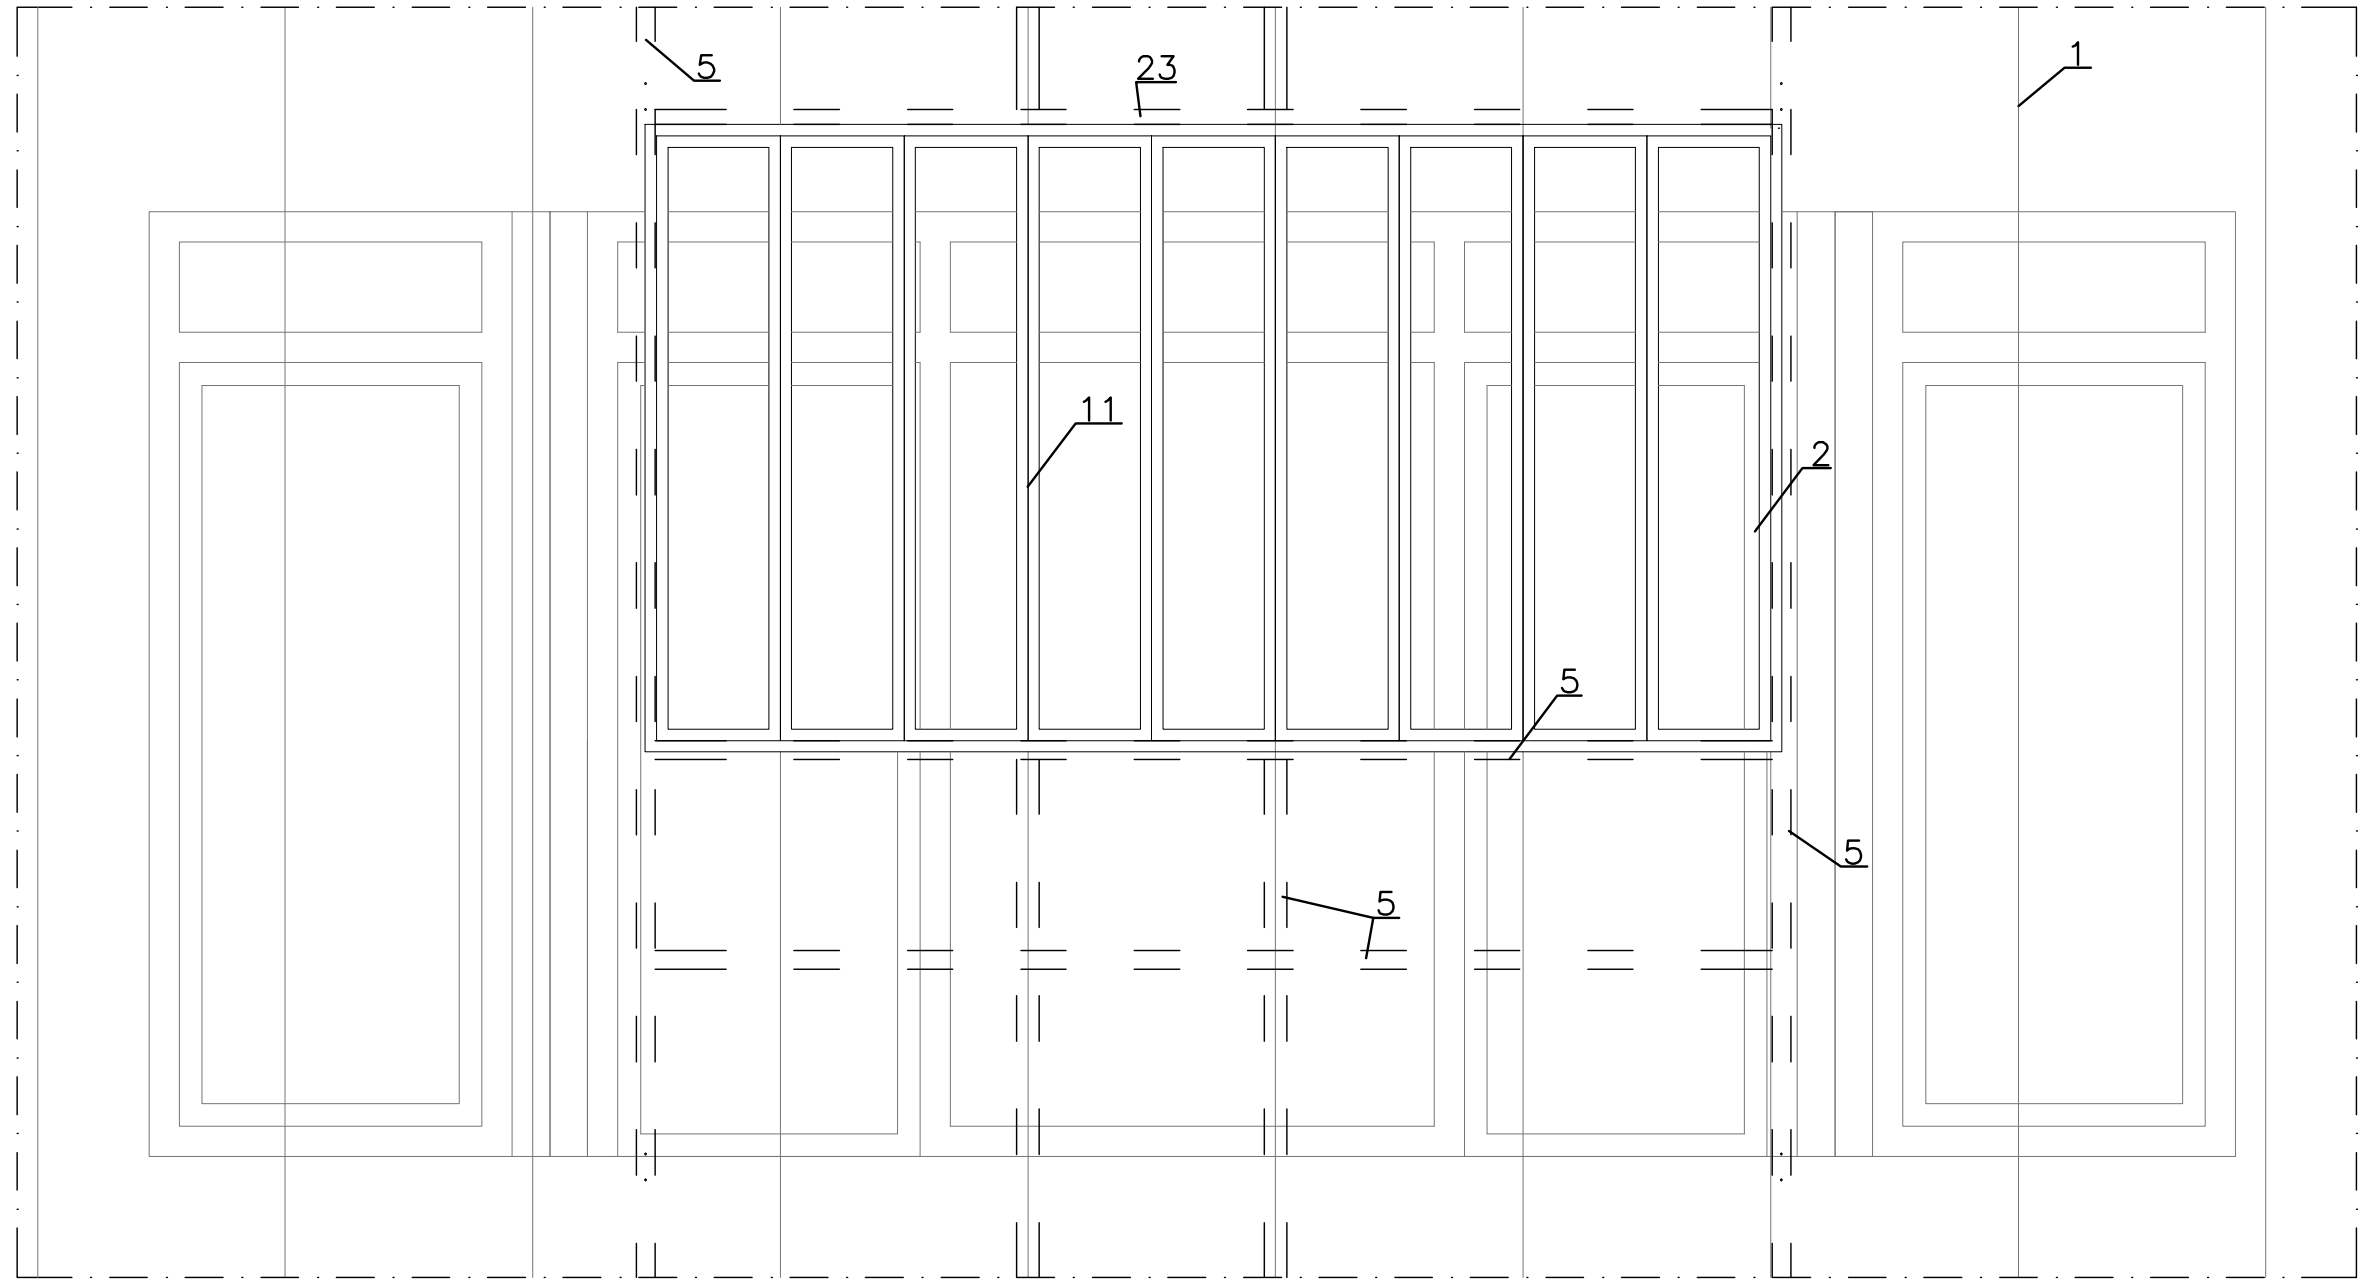


ALZADO - E/1/20

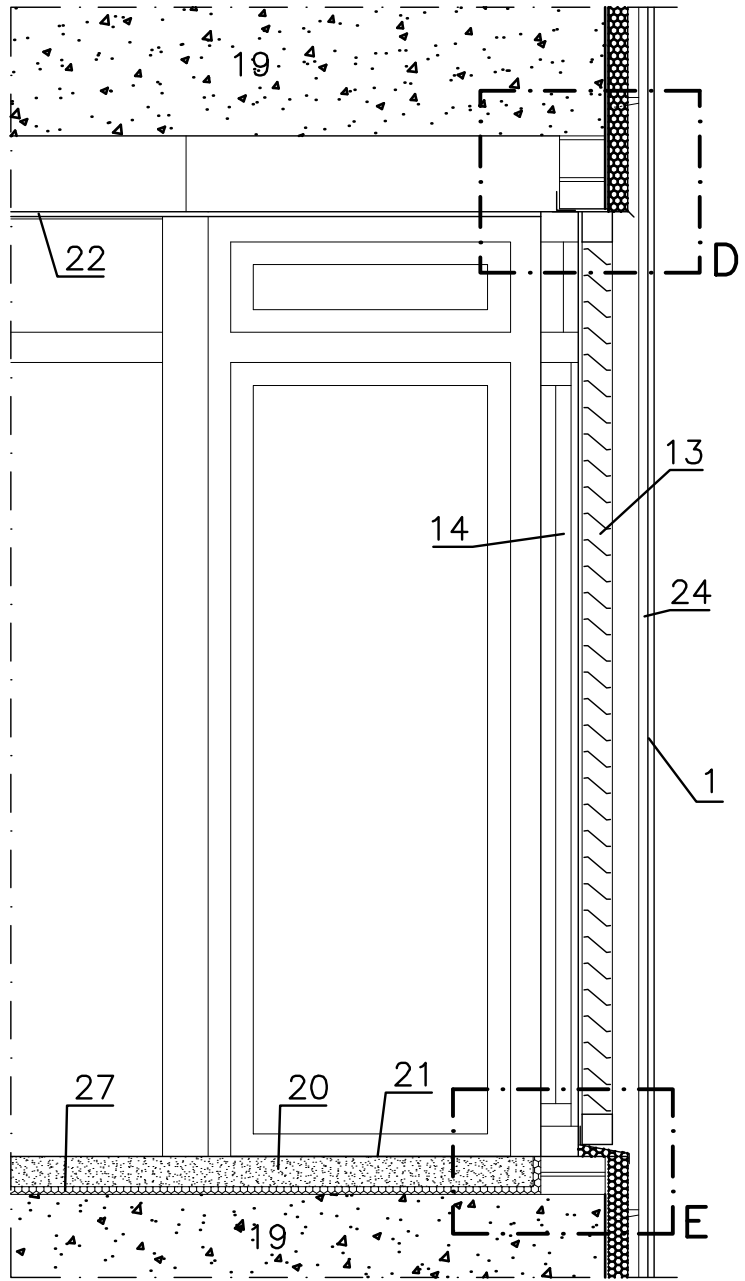


SECCION A-A' - E/1/20

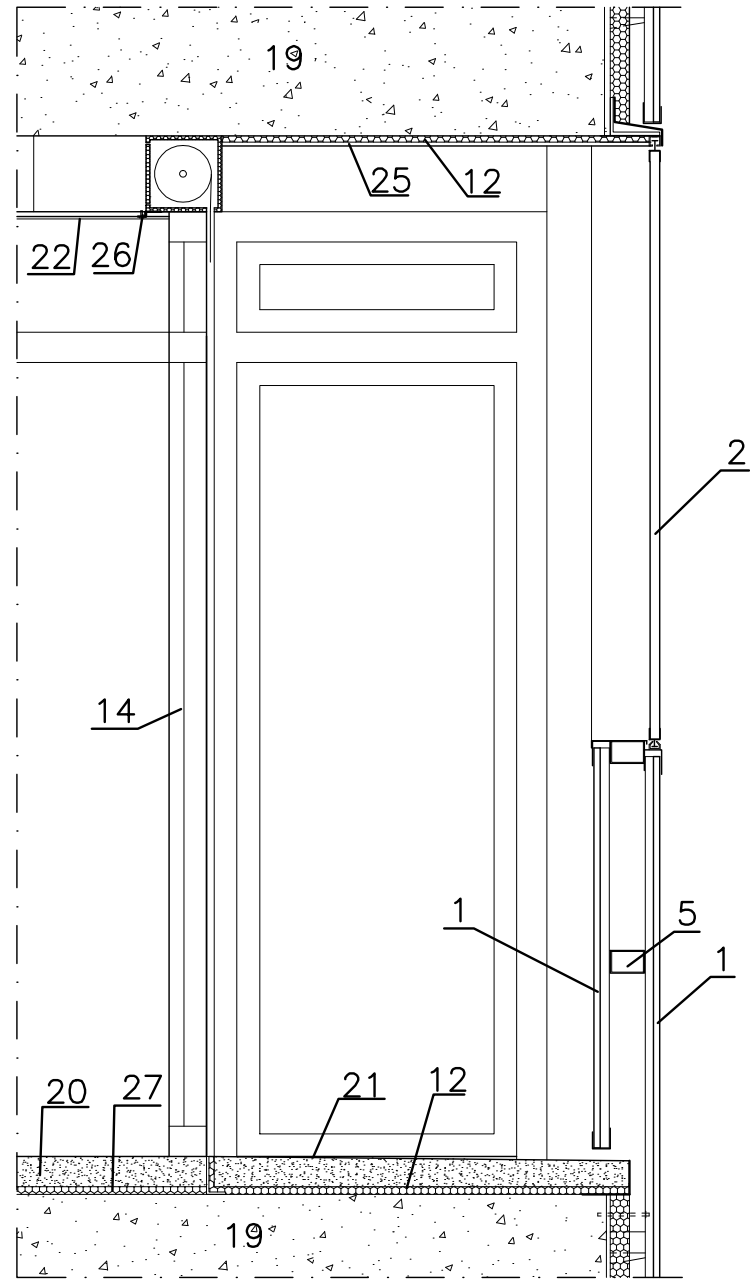

SECCION B-B' - E/1/20

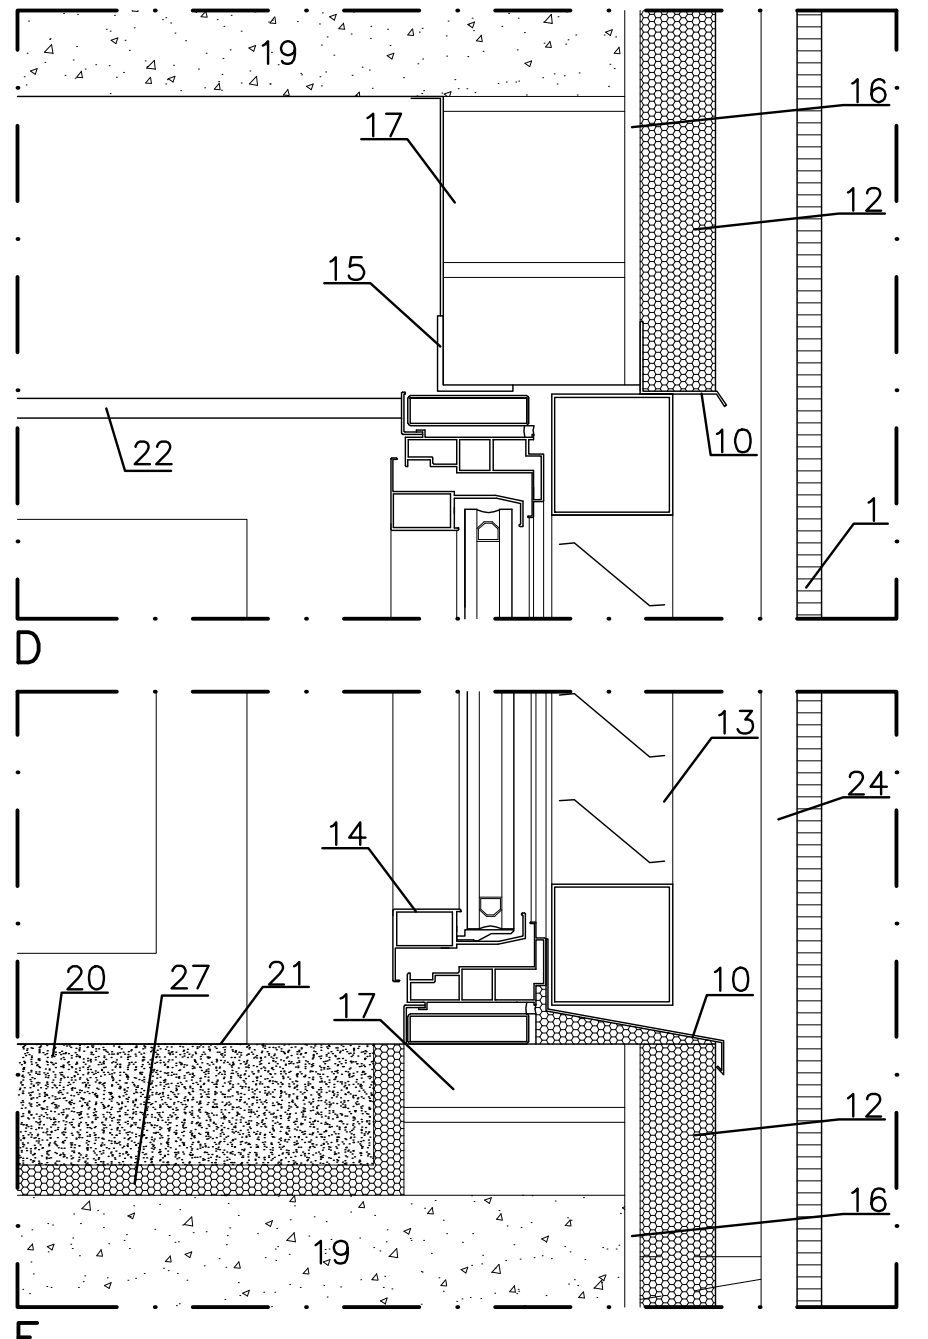


DETALLE - E/1/5

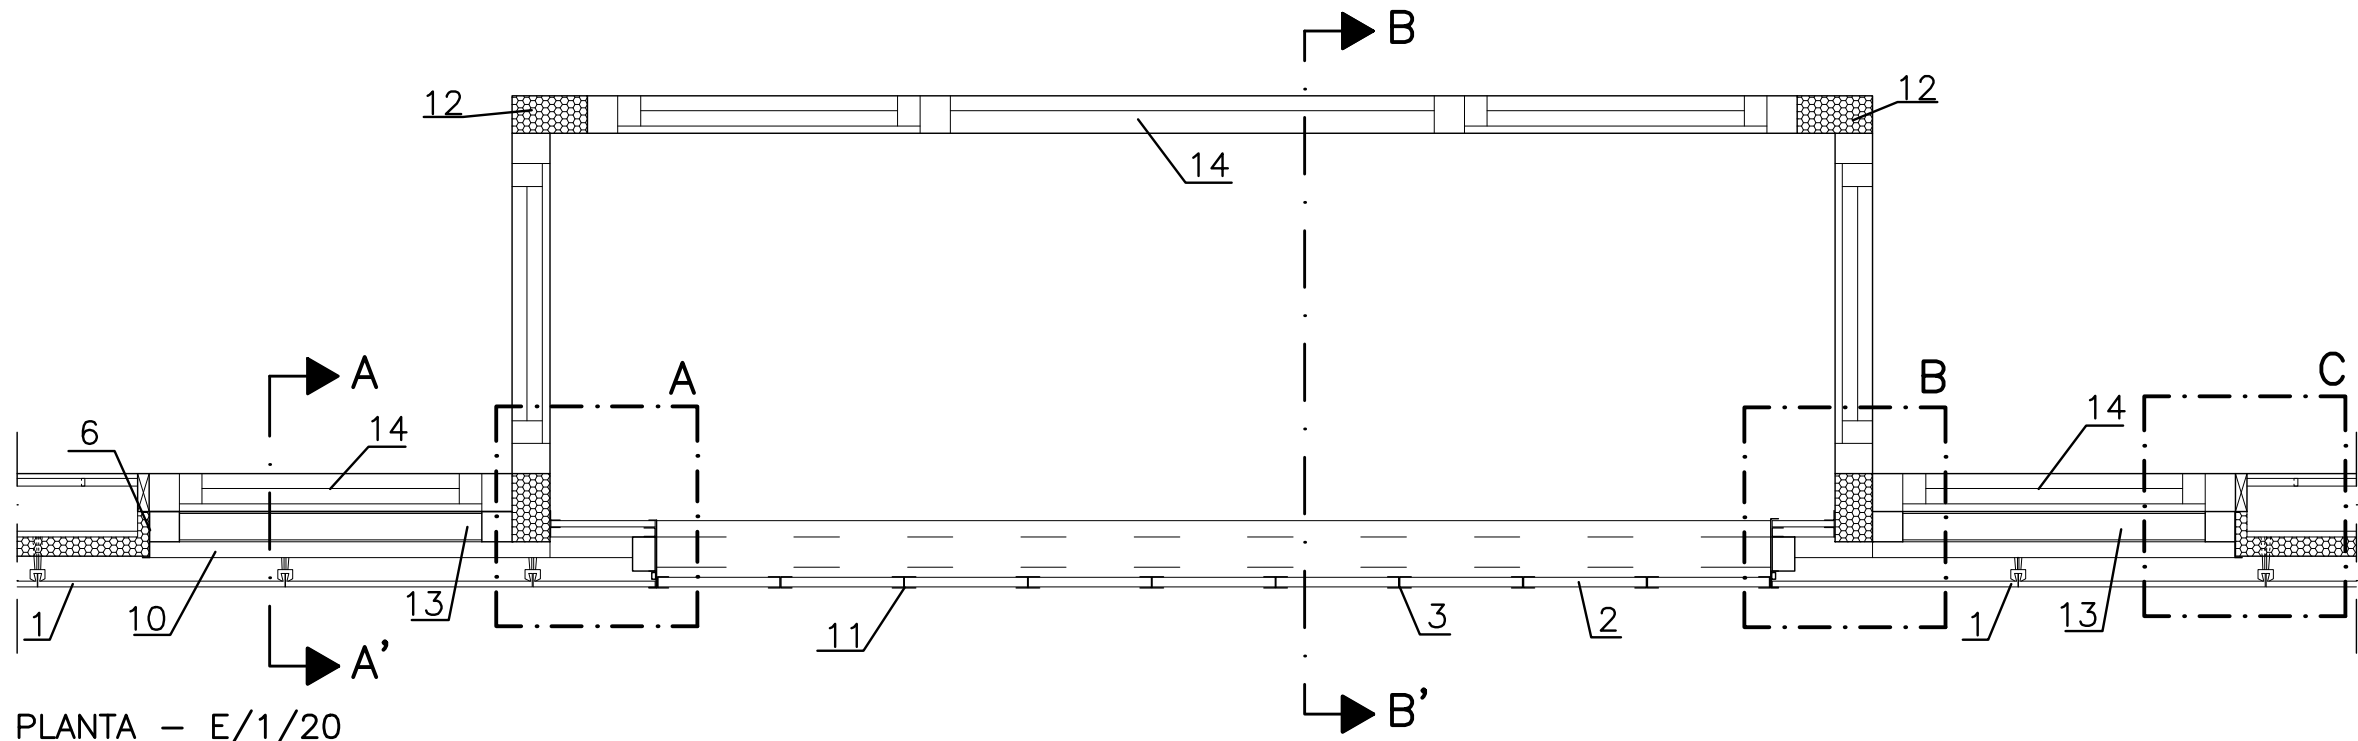


PLANTA - E/1/20


NOTA: LAS MEDIDAS SE COMPROBARAN EN OBRA. SE AJUSTARAN MODULADAS SEGUN LAS MEDIDAS DE LAS PLACAS DE POLICARBONATO

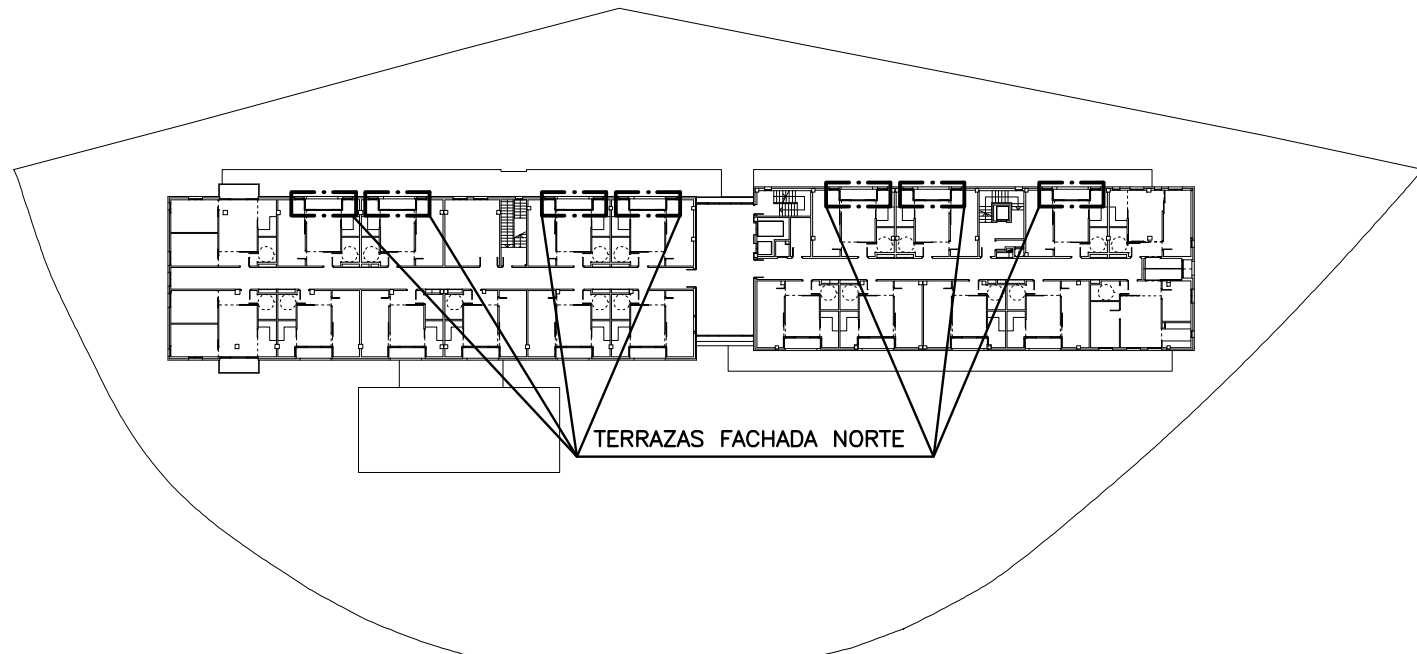


PLANTA TIPO

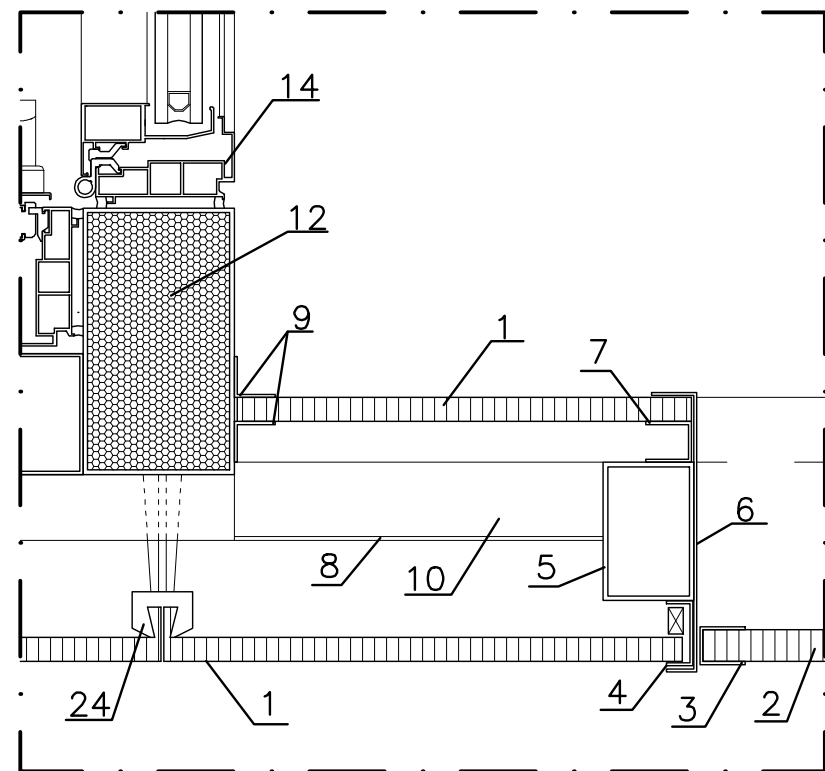

DETALLE - E/1/5

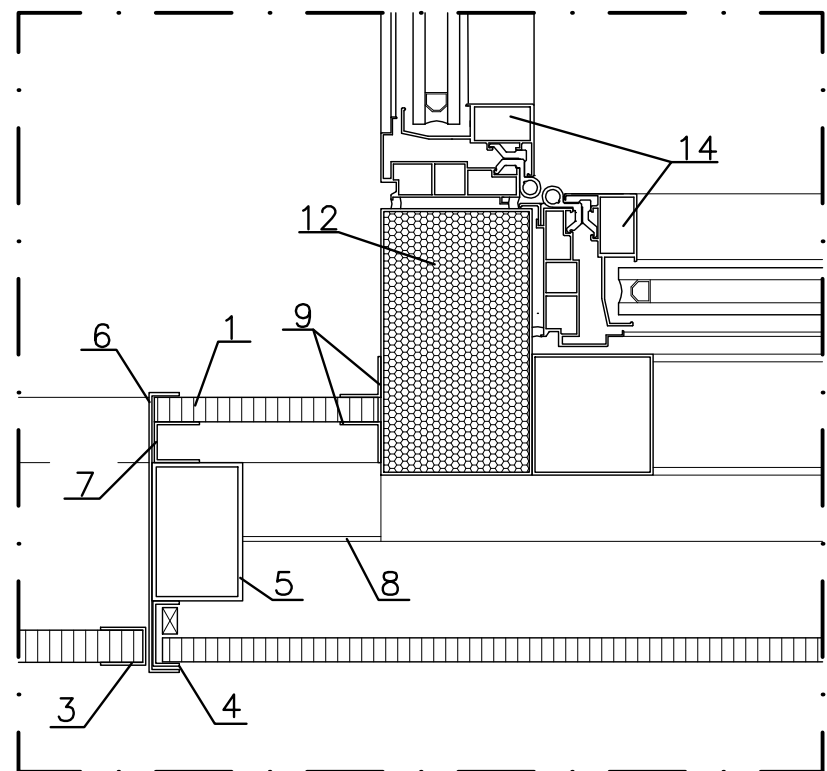

B

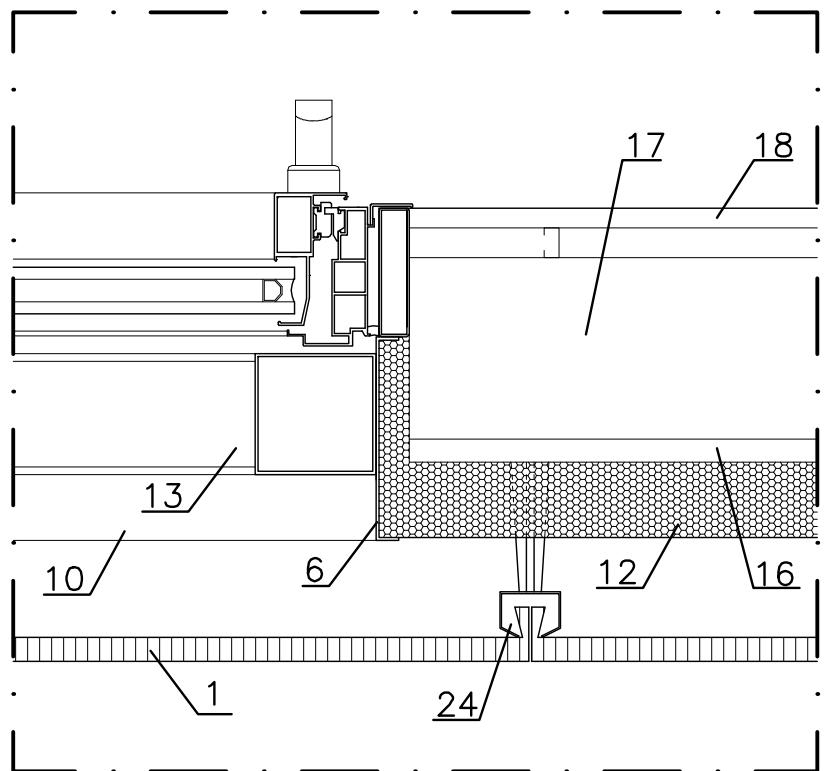

C

- 1-POLICARBONATO e=16mm
- 2-PLACA DE POLICARBONATO e=25mm
- 3-CHAPA DE ALUMINIO ANODIZADO CONFORMADA EN "U" 30X30X1mm
- 4-PERFIL DE REMATE PARA POLICARBONATO
- 5-PERFIL RECTANGULAR HUECO 80X60X3mm ATORNILLADO DE FORJADO A FORJADO Y A LOS PERFILES VERTICALES DEL POLICARBONATO
- 6-JAMBA EN CHAPA DE ALUMINIO ANODIZADO
- 7-"U" METALICA
- 8-"L" METALICA e=3mm
- 9-"L" DE ALUMINIO ANODIZADO e=1mm
- 10-VIERTEAGUAS EN CHAPA DE ALUMINIO ANODIZADO
- 11-BISAGRAS DE PLANO
- 12-AISLAMIENTO
- 13-LAMAS ORIENTABLES DE ALUMINIO ANODIZADO
- 14-CARPINTERIA DE ALUMINIO EN COLOR NATURAL CON ROTURA DE PUENTE TERMICO
- 15-CABECERO PERFIL L50X50X4mm
- 16-ENSABANADO DE MORTERO
- 17-1/2 PIE DE LADRILLO GERO DE HORMIGON
- 18-TRASDOSADO DE CARTON-YESO
- 19-FORJADO RECTANGULAR
- 20-PRESOLERA DE MORTERO
- 21-RESINA RAL 7047
- 22-FALSO TECHO CONTINUO DE CARTON-YESO
- 23-"L" METALICA e=10mm
- 24-PERFIL VERTICAL SUJECION PLACAS DE POLICARBONATO
- 25-FALSO TECHO CONTINUO ANTIHUMEDAD DE CARTON-YESO
- 26-PIEZAS EN CHAPA DE ALUMINIO PINTADAS DE BLANCO PARA SUJECION DE CHAPA DE CARTON-YESO DESMONTABLE ATORNILLADA
- 27-AISLAMIENTO A RUIDO DE IMPACTO

PROYECTO DE EJECUCION
8o VIVIENDAS TUTELADAS, GARAJES Y TRASTEROS

PARCELA COMPREDIDA ENTRE LAS CALLES MARIA DE ARAGON Y FRAY LUIS URBANO - ZARAGOZA

PROMOTOR:
SOCIEDAD MUNICIPAL ZARAGOZA VIVIENDA S.L.U.

ARQUITECTOS	CAPITULO	ARQUITECTURA
ANGEL B. COMIERAS SERRANO 1766	PLANO	DETALLE TERRAZAS FACHADA NORTE - PLANTA TIPO
RAUL FUERTES GARCIA 3884	REFERENCIA Y FECHA	2910209 ABRIL 2009
	ESCALA	1/20

CAB
DESPACHO DE
ARQUITECTURA

Zaragoza
VIVIENDA

ARQ
30

V_01