




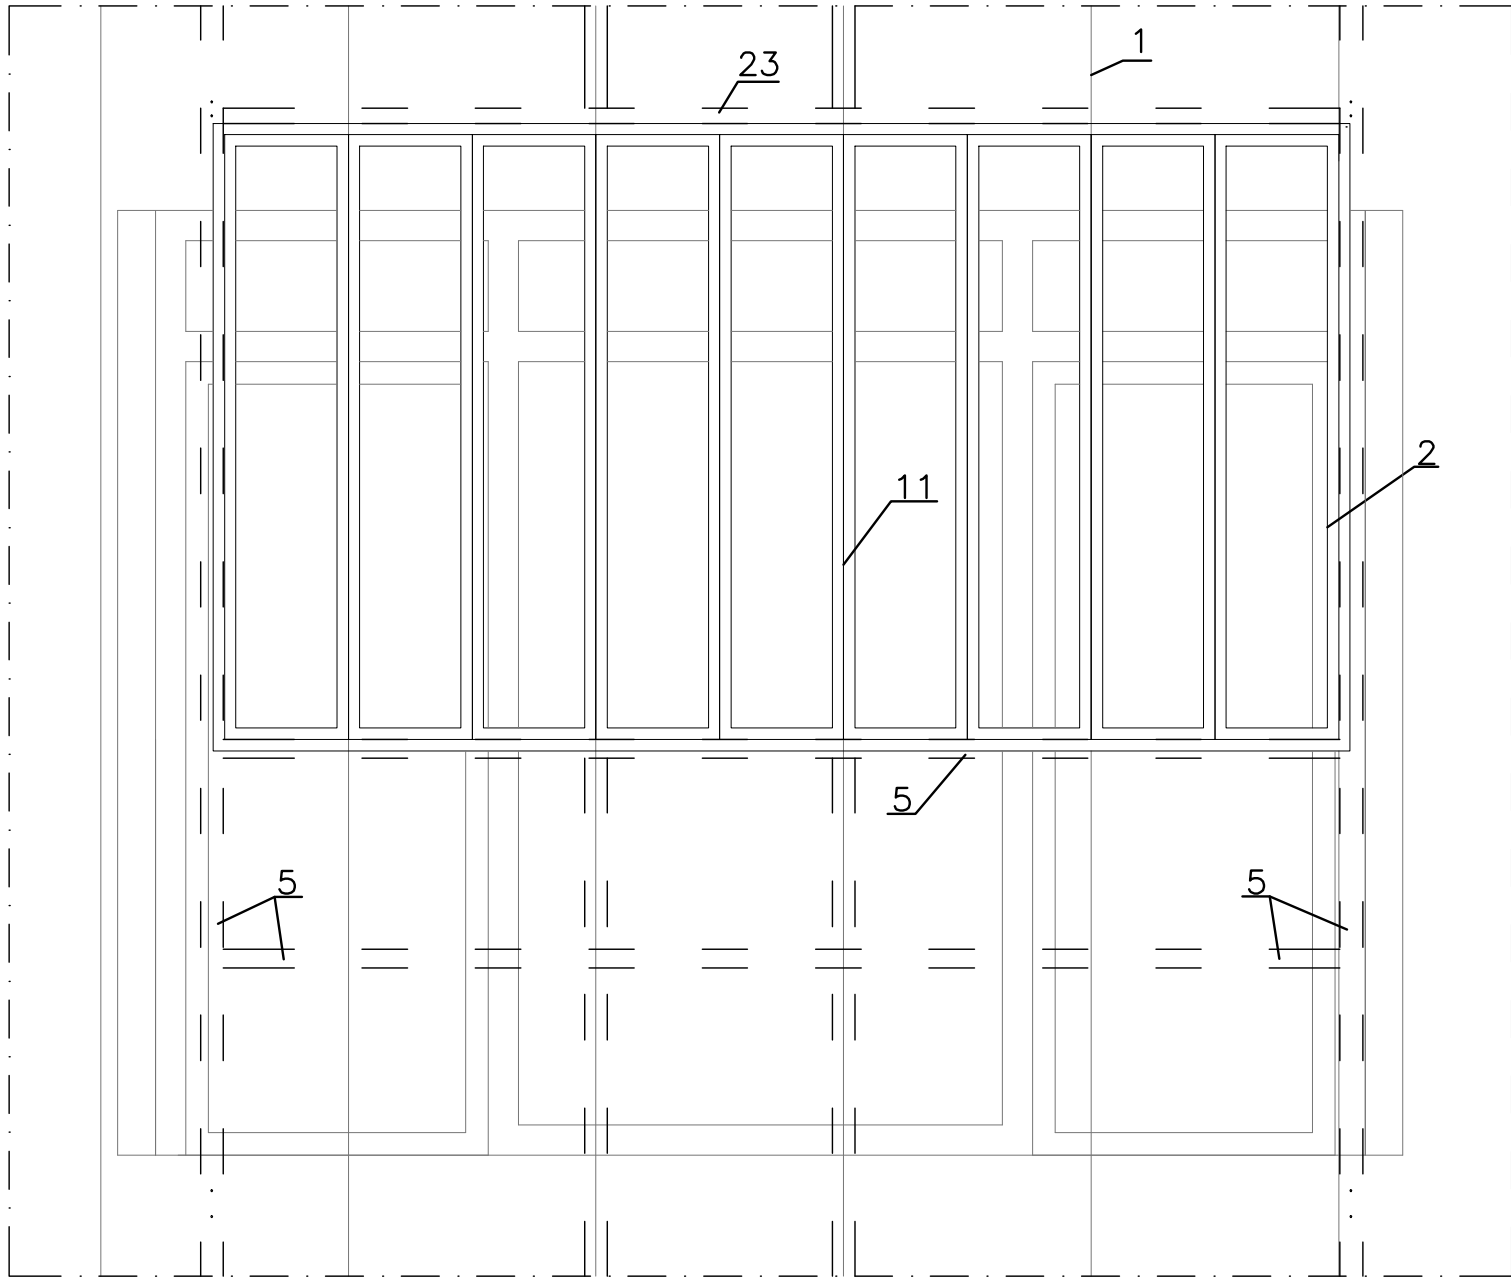

ALZADO - E/1/20

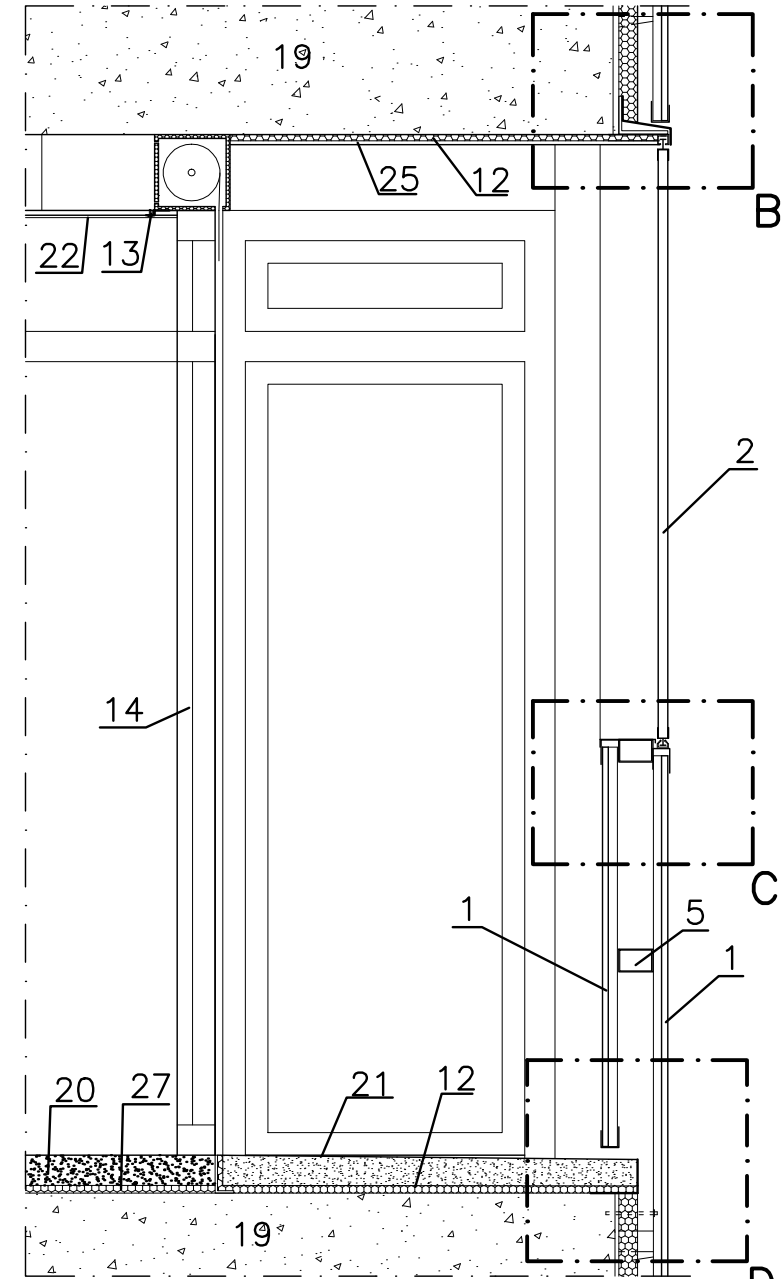


SECCION A-A' - E/1/20

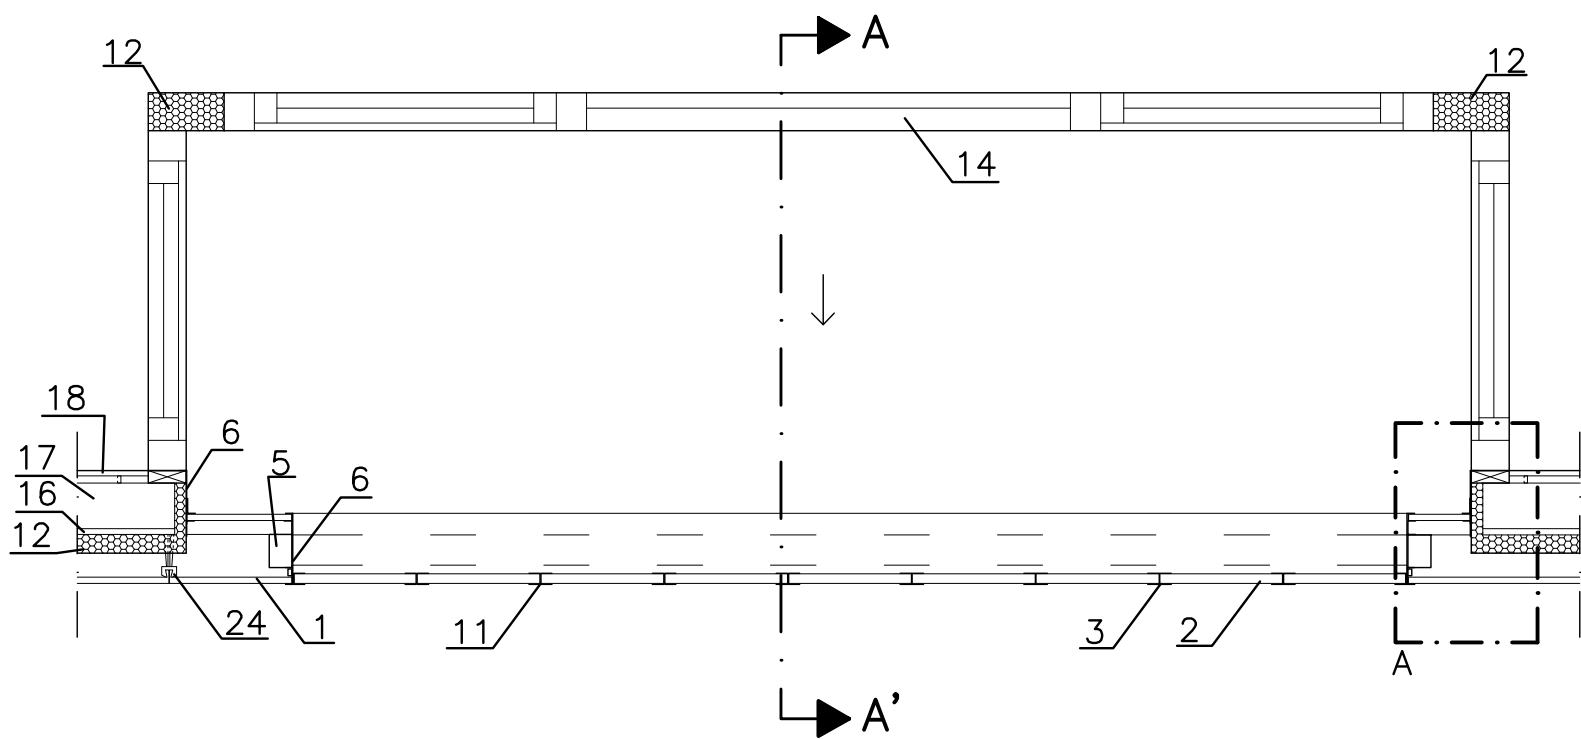


PLANTA - E/1/20

- 1-POLICARBONATO e=16mm
- 2-PLACA DE POLICARBONATO e=25mm
- 3-CHAPA DE ALUMINIO ANODIZADO CONFORMADA EN "U" 30X30X1mm
- 4-PERFIL DE REMATE PARA POLICARBONATO
- 5-PERFIL RECTANGULAR HUECO 80X60X3mm ATORNILLADO DE FORJADO A FORJADO Y A LOS PERFILES VERTICALES DEL POLICARBONATO
- 6-JAMBA EN CHAPA DE ALUMINIO ANODIZADO
- 7-"U" METALICA
- 8-"L" METALICA e=3mm.
- 9-"L" DE ALUMINIO ANODIZADO e=1mm.
- 10-VIERTEAGUAS EN CHAPA DE ALUMINIO ANODIZADO
- 11-BISAGRAS DE PIANO
- 12-AISLAMIENTO
- 13-PIEZAS EN CHAPA DE ALUMINIO PINTADAS DE BLANCO PARA SUJECION DE CHAPA DE CARTON-YESO DESMONTABLE ATORNILLADA
- 14-CARPINTERIA DE ALUMINIO EN COLOR NATURAL CON ROTURA DE PUENTE TERMICO
- 15-SISTEMA DE GUIAS PARA PUERTAS PLEGABLES
- 16-ENSABANADO DE MORTERO
- 17-1/2 PIE DE LADRILLO GERO DE HORMIGON
- 18-TRASDOSADO DE CARTON-YESO
- 19-FORJADO RECTICULAR
- 20-PRESOLERA DE MORTERO
- 21-RESINA RAL 7047
- 22-FALSO TECHO CONTINUO DE CARTON-YESO
- 23-"L" METALICA e=10mm.
- 24-PERFIL VERTICAL SUJECION PLACAS DE POLICARBONATO
- 25-FALSO TECHO CONTINUO ANTIHUMEDAD DE CARTON-YESO
- 26-PLETINA METALICA 150x150x10mm. SUJETA CON CUATRO ANCLAJES A FORJADO
- 27-AISLAMIENTO A RUIDO DE IMPACTO


NOTA: LAS MEDIDAS SE COMPROBARAN EN OBRA. SE AJUSTARAN MODULADAS SEGUN LAS MEDIDAS DE LAS PLACAS DE POLICARBONATO

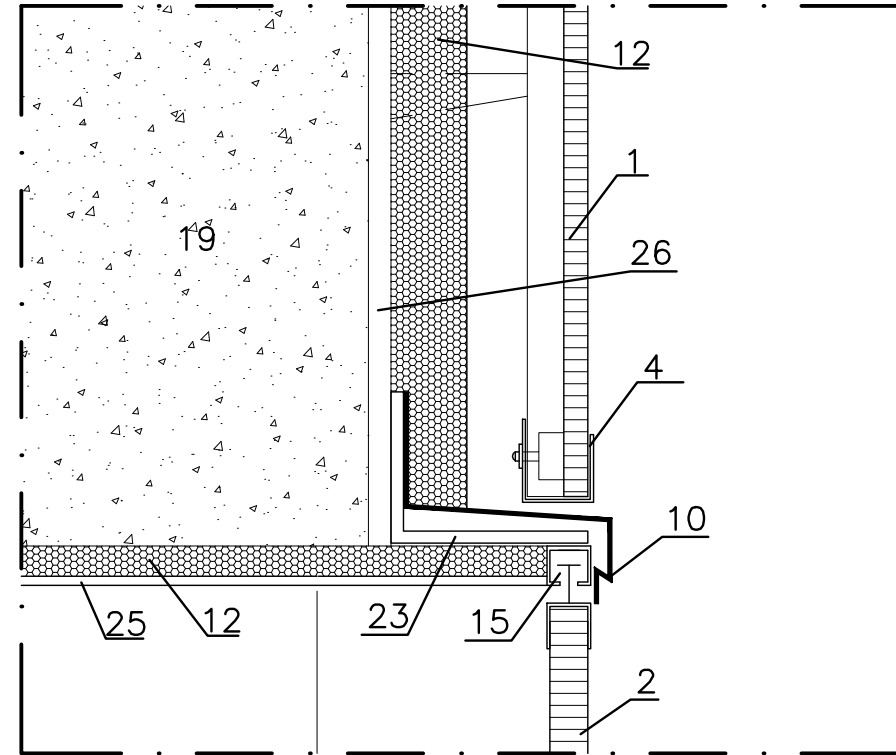

B

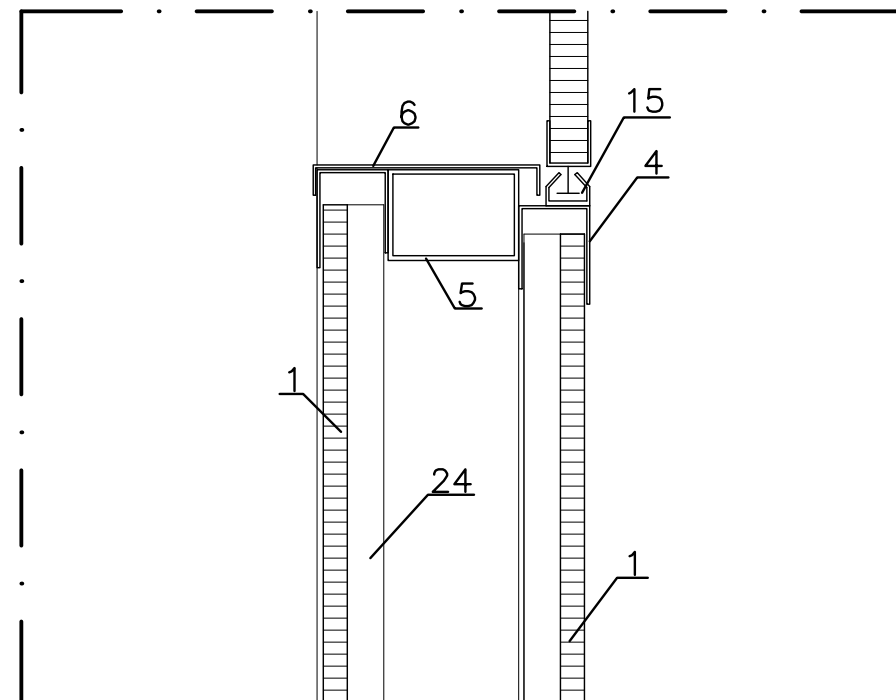


C

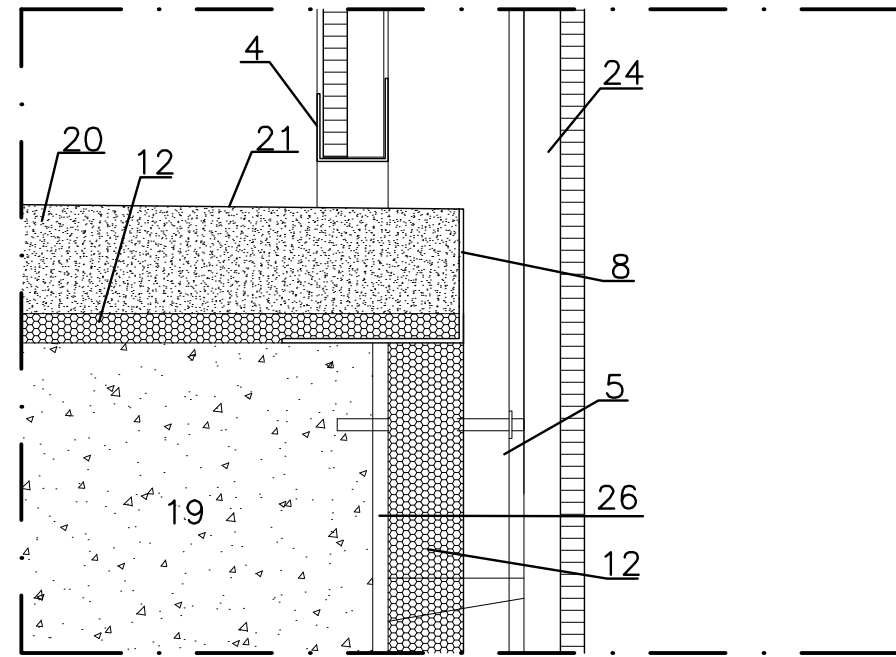


D

DETALLES - E/1/5

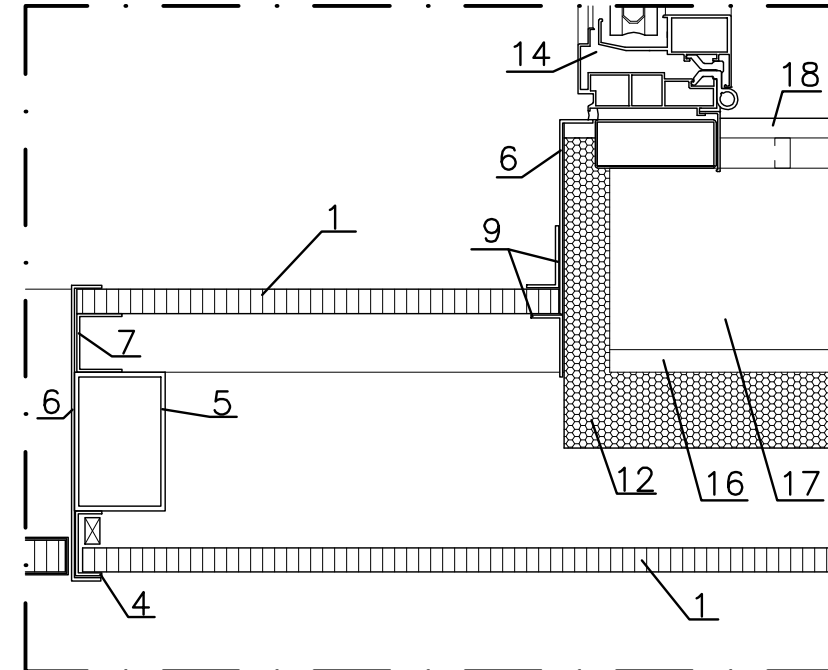

A

DETALLE - E/1/5

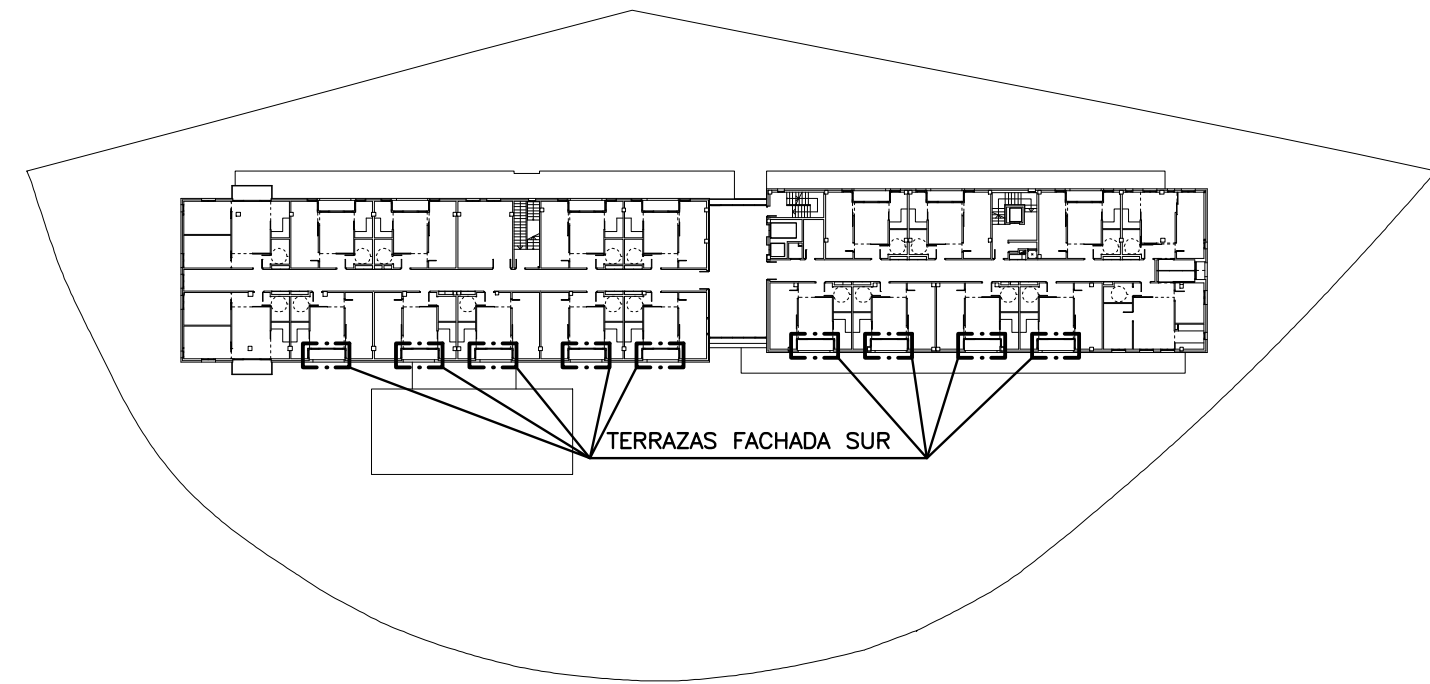

PLANTA TIPO


PROYECTO DE EJECUCION

8o VIVIENDAS TUTELADAS, GARAJES Y TRASTEROS

PARCELA COMPRENDIDA ENTRE LAS CALLES MARIA DE ARAGON Y FRAY LUIS URBANO - ZARAGOZA

PROMOTOR:
SOCIEDAD MUNICIPAL ZARAGOZA VIVIENDA S.L.U.

ARQUITECTOS

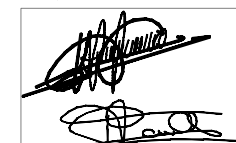

ANGEL B. COMERÁS SERRANO
RAUL FUERTES GARCIA

CAB
DESPACHO DE
ARQUITECTURA

CAPITULO:
ARQUITECTURA

PLANO:
DETALLE TERRAZAS FACHADA SUR - PLANTA TIPO

REFERENCIA_Y_FECHA:
2910209
ABRIL 2009

ESCALA:
1/20

Zaragoza
VIVIENDA

ARQ
31

V_01