




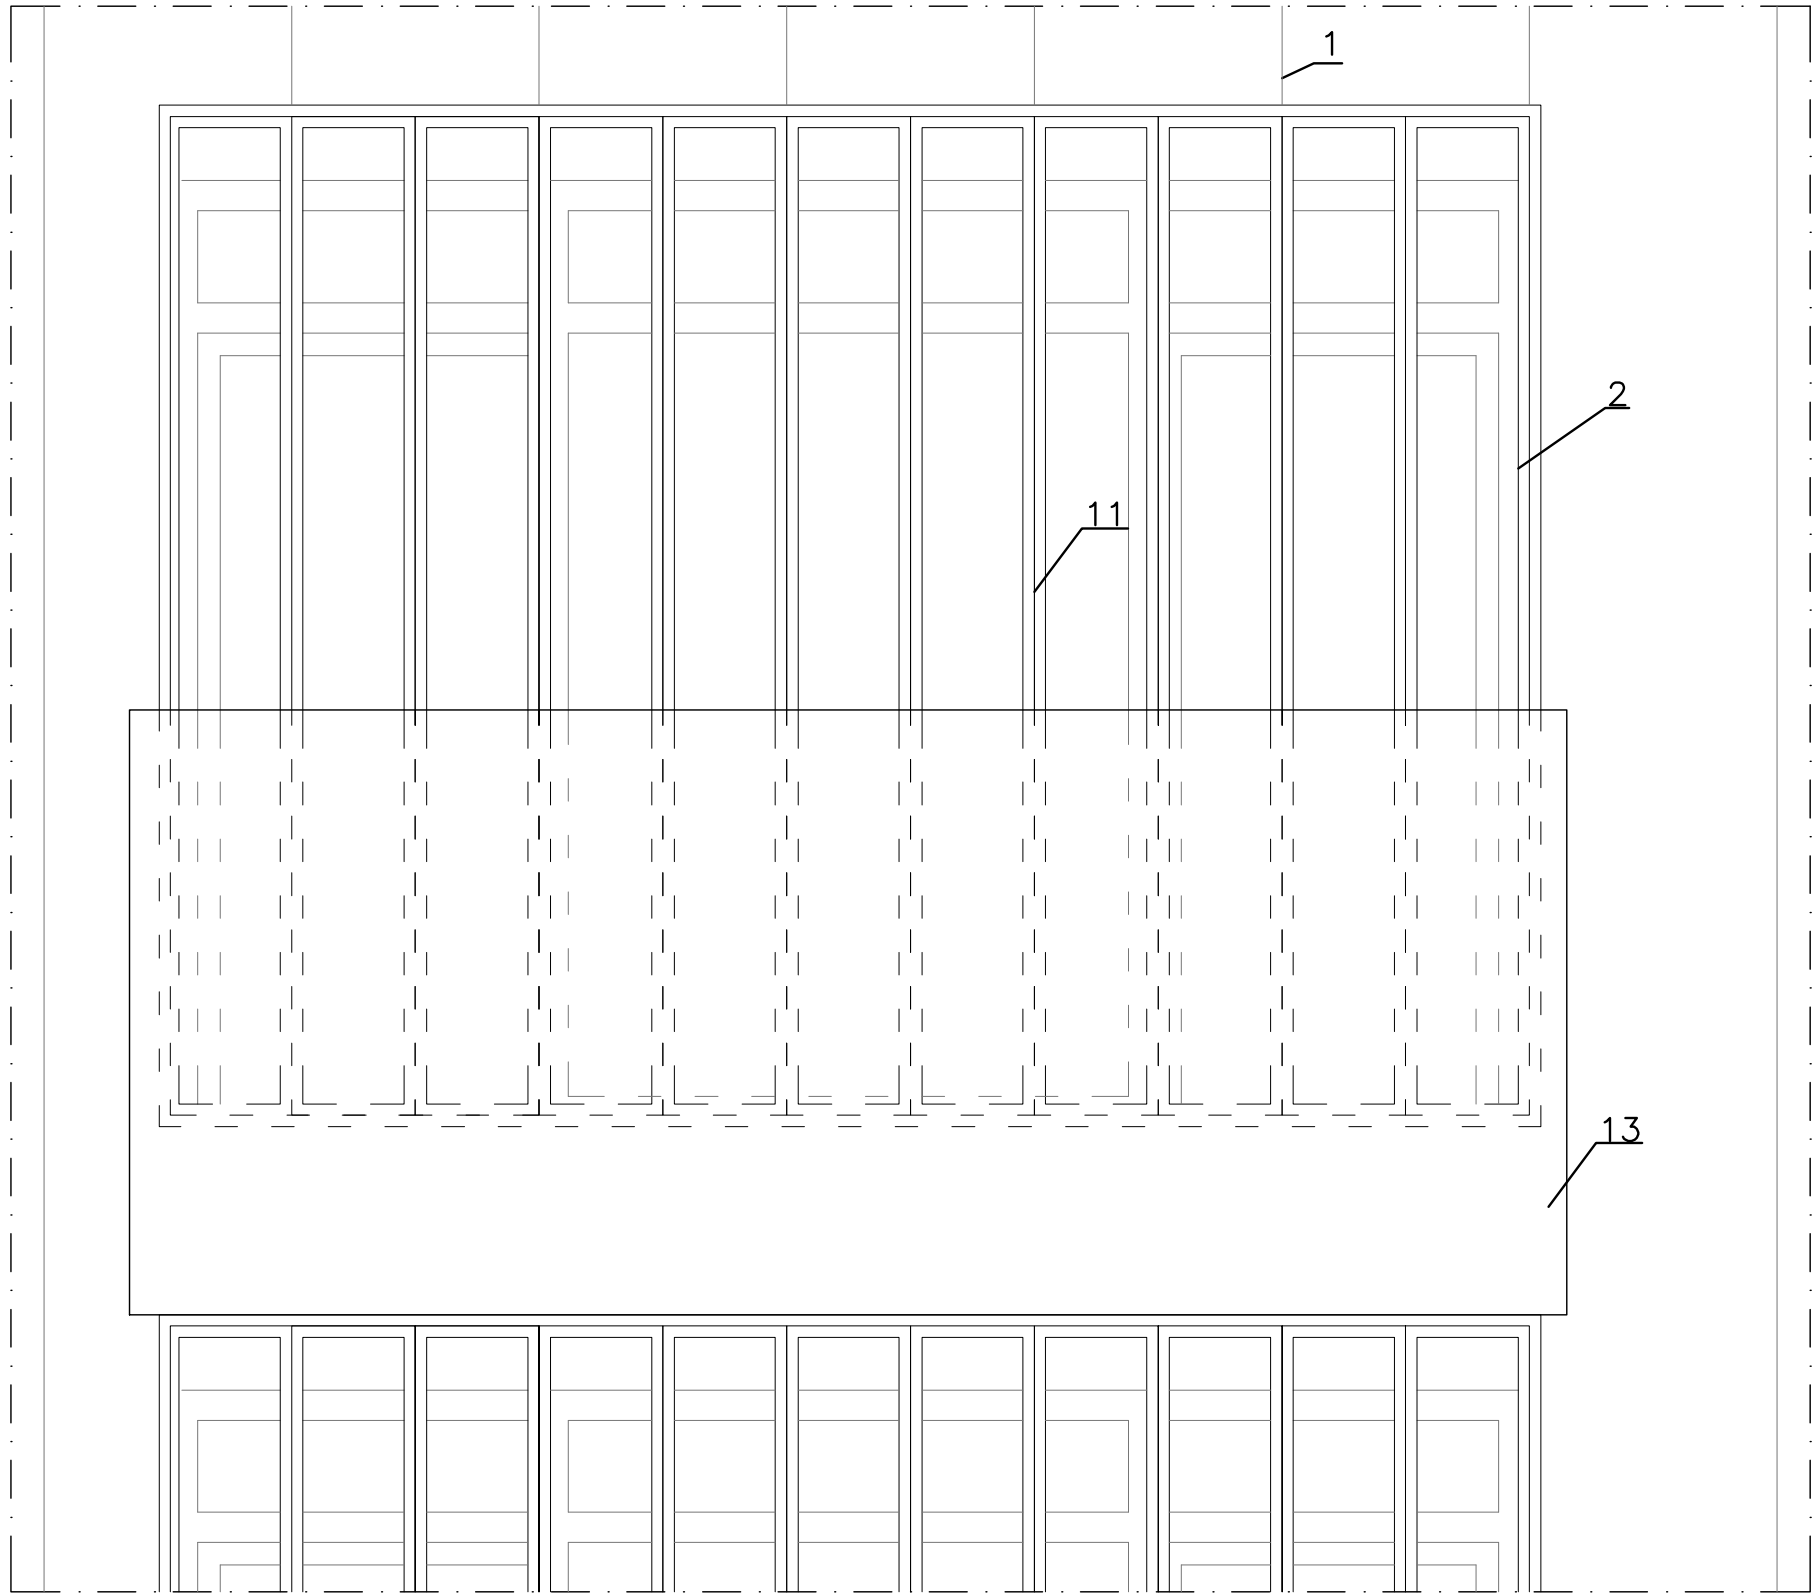


ALZADO - E/1/20

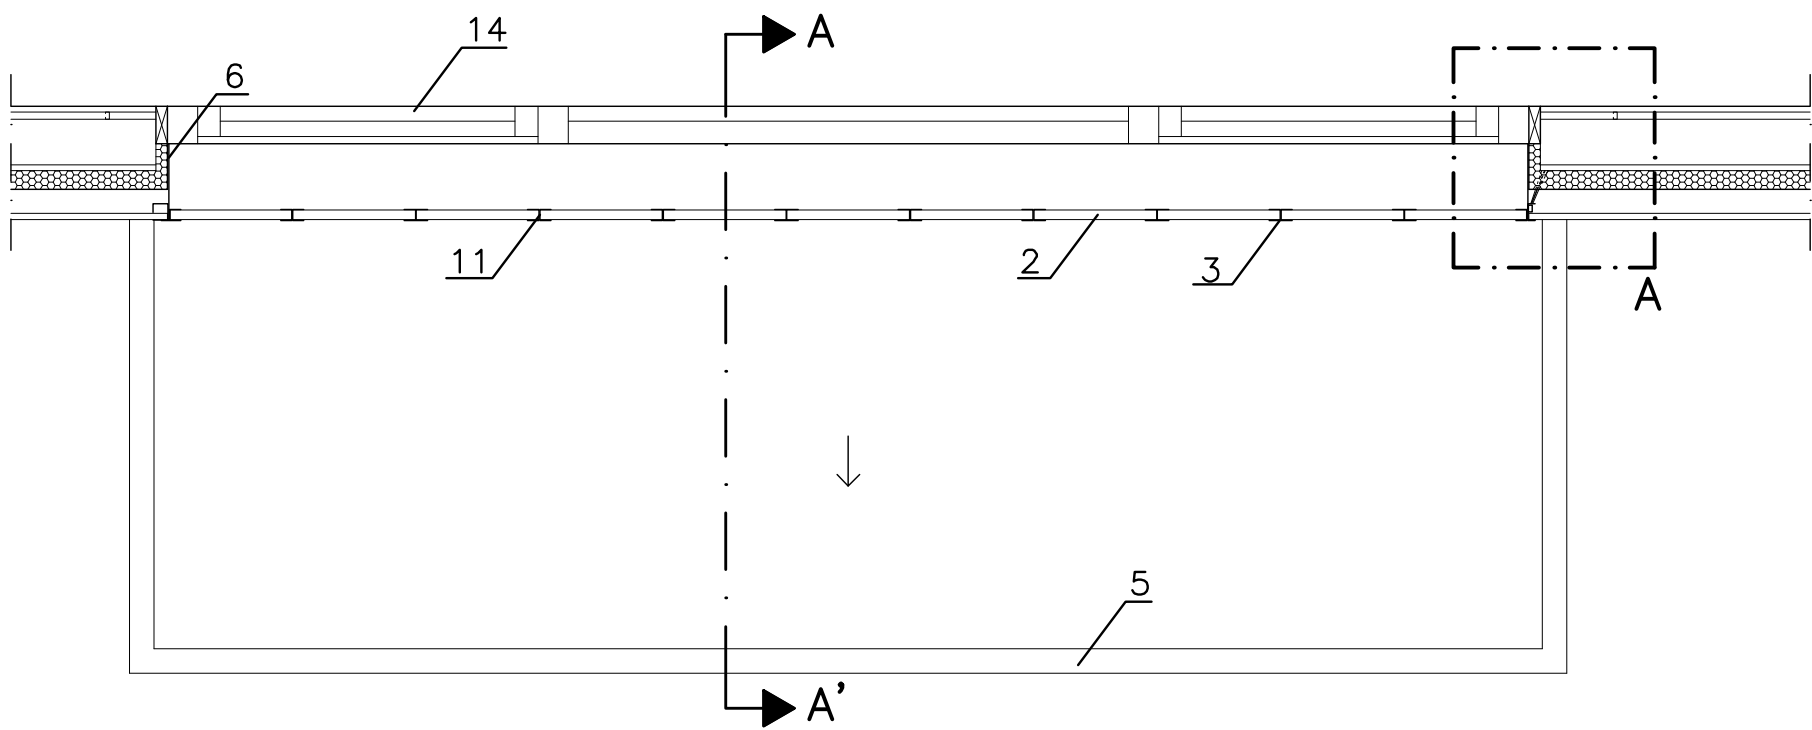


PLANTA - E/1/20

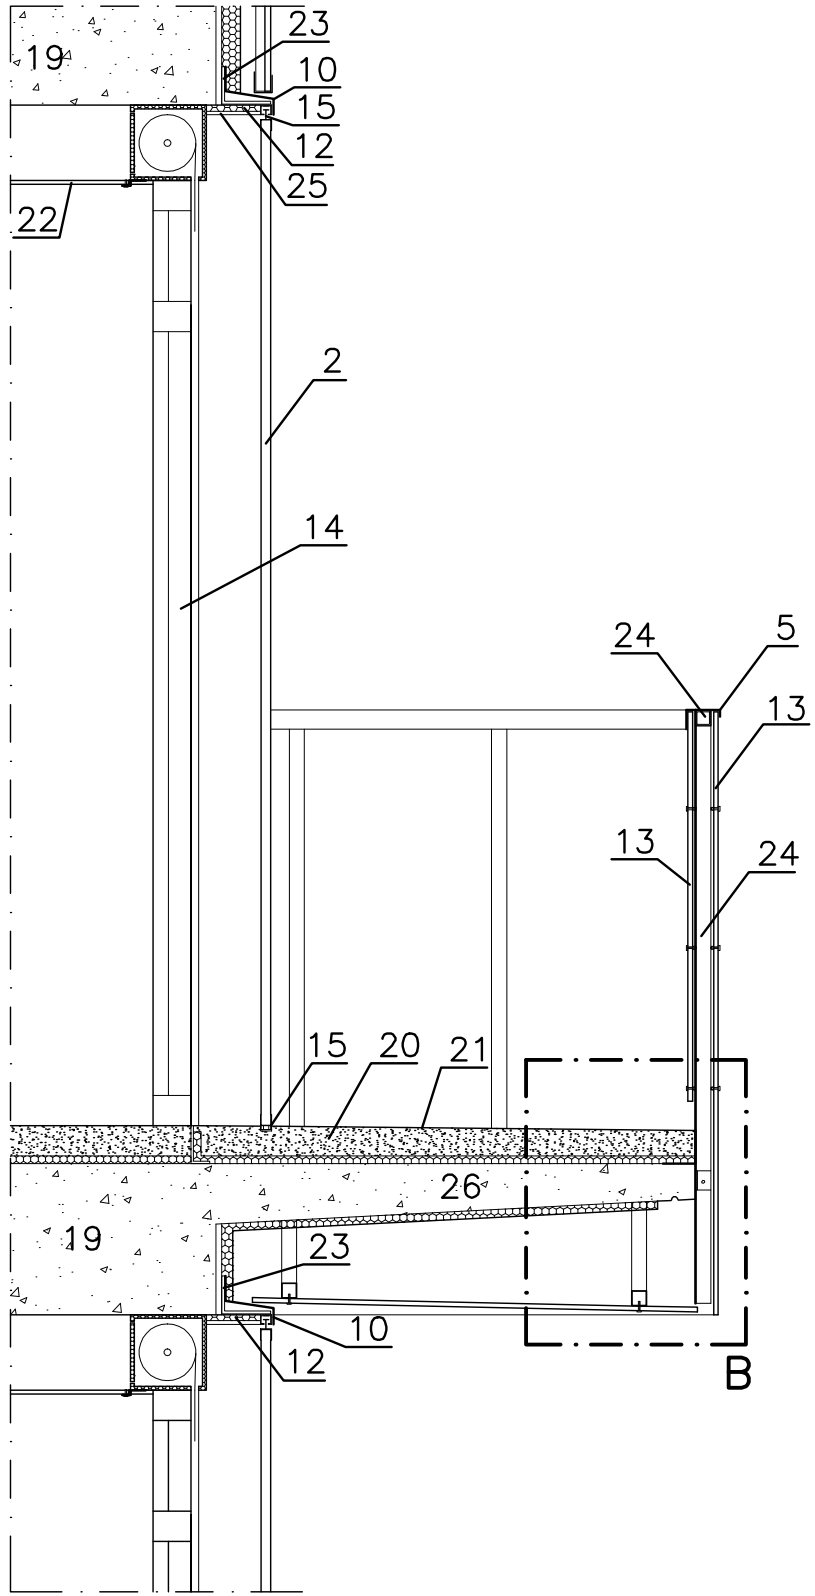

SECCION - E/1/20

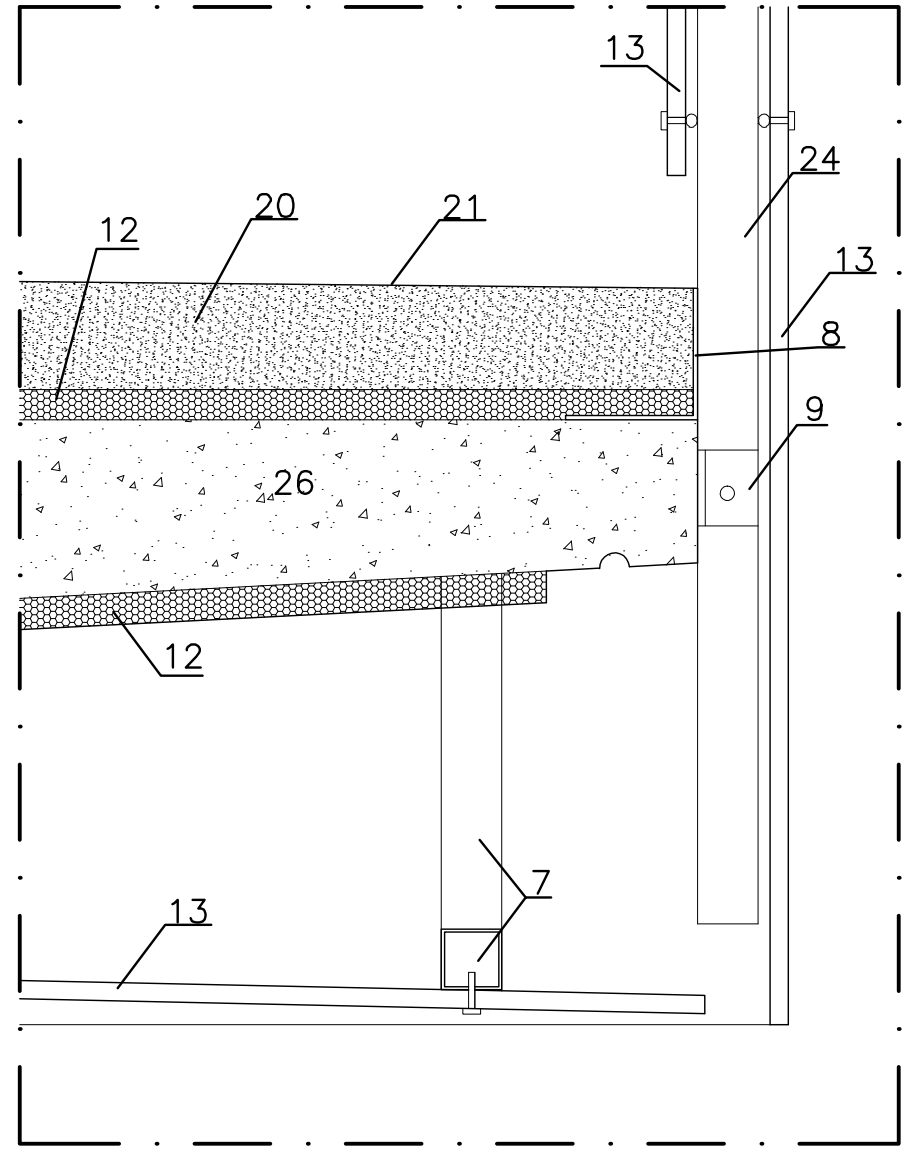

DETALLE - E/1/5

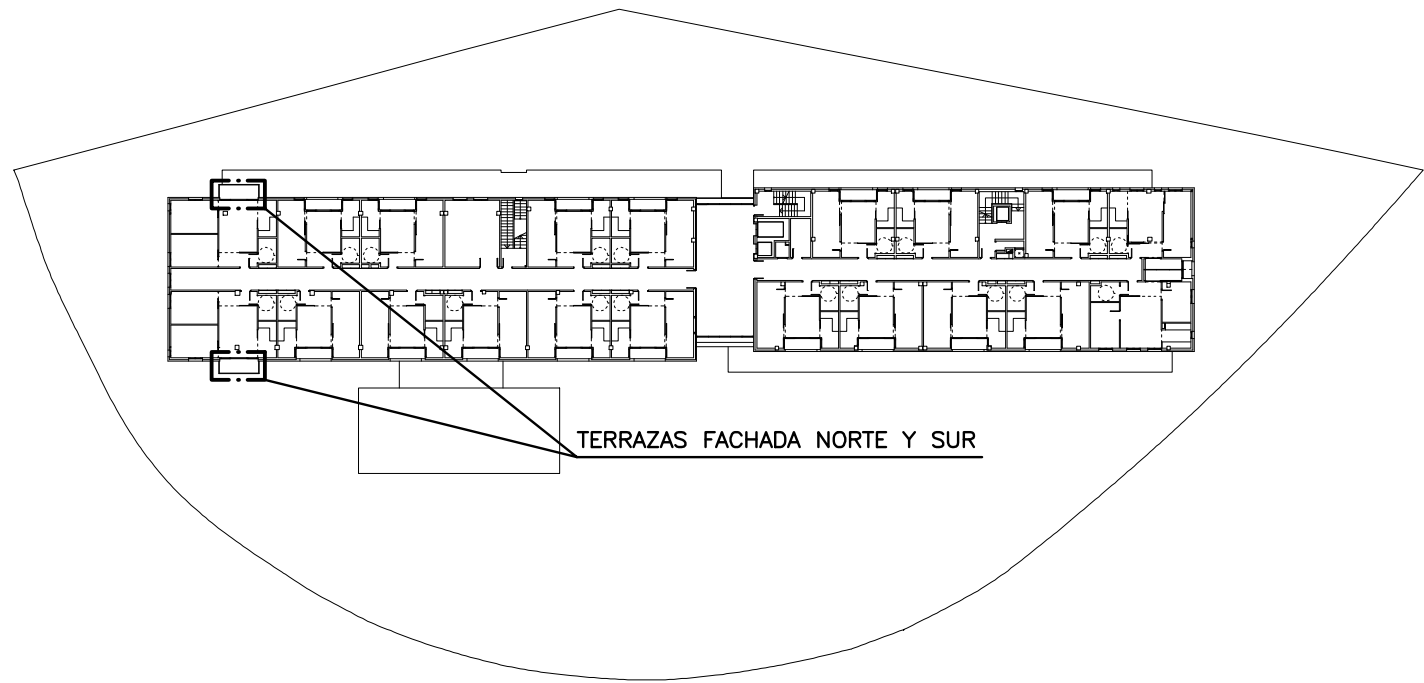

PLANTA TIPO

- 1-POLICARBONATO e=16mm
- 2-PLACA DE POLICARBONATO e=25mm
- 3-CHAPA DE ALUMINIO ANODIZADO CONFORMADA EN "U" 30X30X1mm
- 4-PERFIL DE REMATE PARA POLICARBONATO
- 5-CHAPA DE ALUMINIO ANODIZADO e=2mm
- 6-JAMBA EN CHAPA DE ALUMINIO ANODIZADO
- 7-PERFIL CUADRADO HUECO 40X40X2mm
- 8-1" METALICA e=3mm
- 9-PERFIL LD60X40X5mm ATORNILLADO
- 10-VIERTEAGUAS EN CHAPA DE ALUMINIO ANODIZADO
- 11-BISAGRAS DE PIANO
- 12-AISLAMIENTO
- 13-PANEL VIROC e=18mm. PINTADO AL ESMALTE
- 14-CARPINTERIA DE ALUMINIO EN COLOR NATURAL CON ROTURA DE PUENTE TERMICO
- 15-SISTEMA DE GUIAS PARA PUERTAS PLEGABLES
- 16-ENSABANADO DE MORTERO
- 17-1/2 PIE DE LADRILLO GERO DE HORMIGON
- 18-TRASDOSADO DE CARTON-YESO
- 19-FORJADO RECTICULAR
- 20-PRESOLERA DE MORTERO
- 21-RESINA RAL 7047
- 22-FALSO TECHO CONTINUO DE CARTON-YESO
- 23-1" METALICA e=10mm
- 24-PERFIL HUECO CUADRADO 40X40X3mm CADA 50cm
- 25-FALSO TECHO CONTINUO ANTIHUMEDAD DE CARTON-YESO
- 26-LOSA H.A.

PROYECTO DE EJECUCION
8o VIVIENDAS TUTELADAS, GARAJES Y TRASTEROS
PARCELA COMPRENDIDA ENTRE LAS CALLES MARIA DE ARAGON Y FRAY LUIS URBANO - ZARAGOZA
PROMOTOR:
SOCIEDAD MUNICIPAL ZARAGOZA VIVIENDA S.L.U.

ARQUITECTOS
ANGEL B. COMBARAS FERRANDO 1765
RAUL FUERTES GARCIA 3454
CAPITULO
ARQUITECTURA
PLANO
DETALLE TERRAZAS FACHADA NORTE Y SUR - PLANTA TIPO
REFERENCIA Y FECHA
2910209
ABRIL 2009
ESCALA
1/20

CAB
DESPACHO DE
ARQUITECTURA

Zaragoza
VIVIENDA

ARQ
32

V_01

NOTA: LAS MEDIDAS SE COMPROBARAN EN OBRA. SE AJUSTARAN MODULADAS SEGUN LAS MEDIDAS DE LAS PLACAS DE POLICARBONATO