




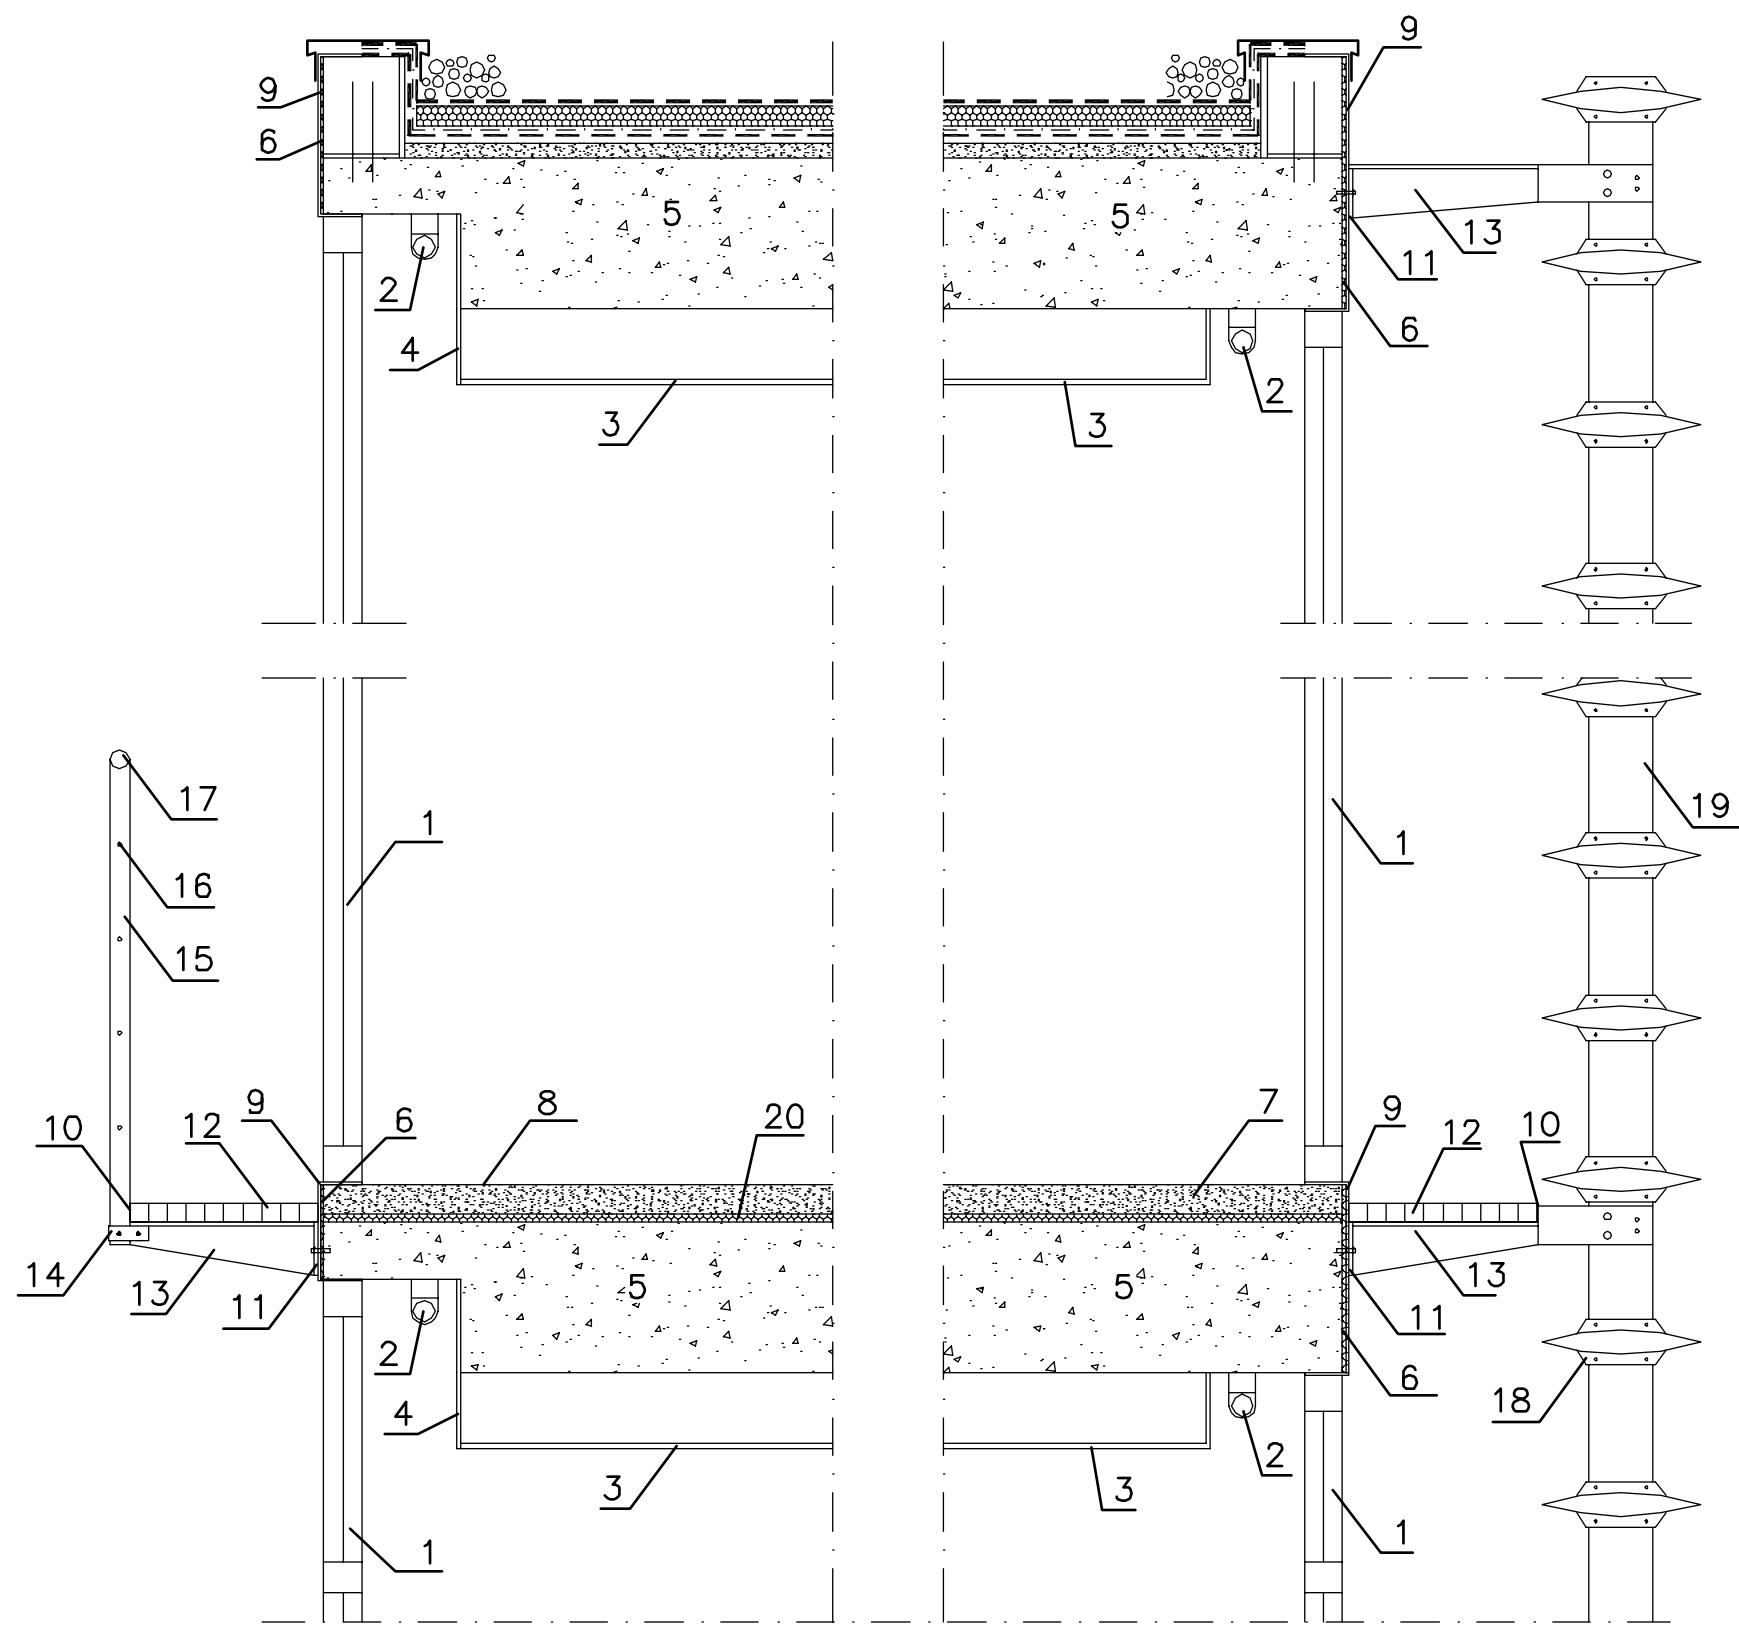

DETALLE A-A' - E/1/20

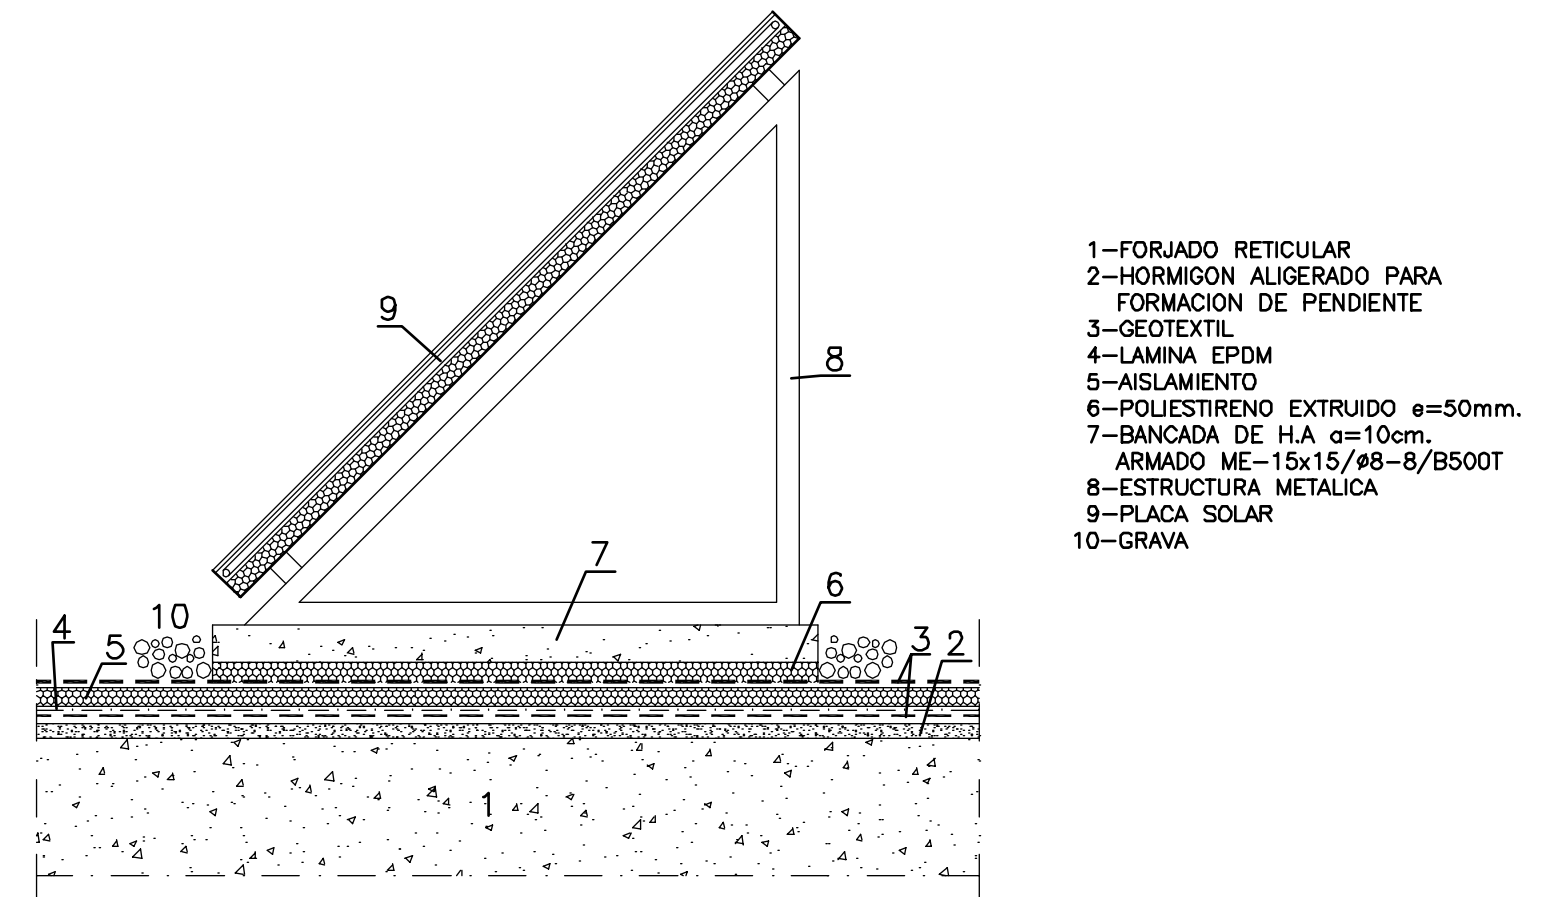


DETALLE ZONA COMUN - PLANTA TIPO - E/1/20

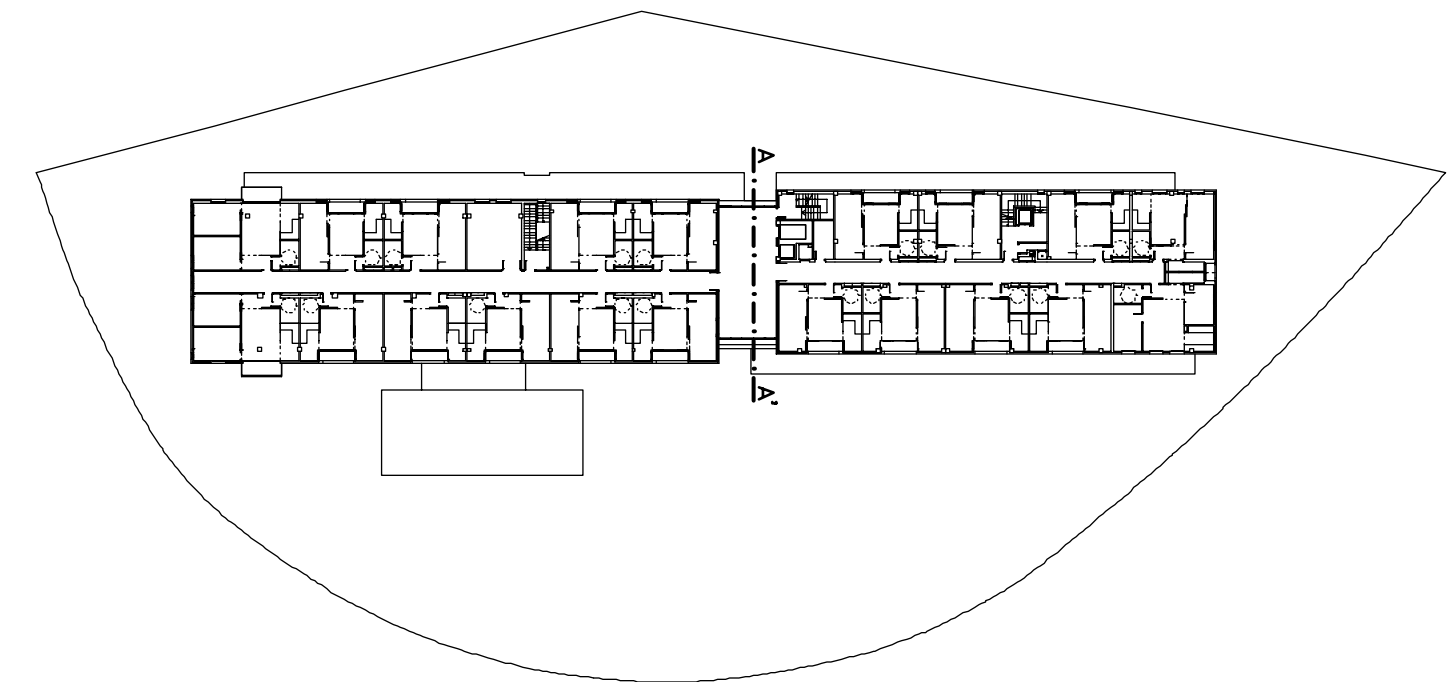

PLANTA TIPO

- 1-CARPINTERIA DE ALUMINIO ANODIZADO COLOR NATURAL CON ROTURA DE PUENTE TERMICO
- 2-REGLETA FLUORESCENTE
- 3-FALSO TECHO DESMONTABLE ACUSTICO DE ESCAYOLA
- 4-TRASDOSADO DE CARTON-YESO
- 5-FORJADO RETICULAR
- 6-AISLAMIENTO e=10mm
- 7-PRESOLERA DE MORTERO
- 8-RESINA RAL 7045
- 9-CHAPA DE ALUMINIO ANODIZADO 2mm
- 10-PERFIL CONFORMADO "L" 50X50X4mm
- 11-PLETINA METALICA 200X200X10mm ANCLADA A FORJADO
- 12-REJILLA ELECTROSOLDADA DE 50X100cm CON MALLA DE 30X30 EN PLETINA PORTANTE 30X2 Y APOYOS DISTANCIADOS CADA METRO
- 13-SEMI PERFIL IPN (MENSULA - 16-12cm.)
- 14-PLETINA ATORNILLADA 100X80X5mm
- 15-PLETINA METALICA 50X5mm
- 16-PERFIL REDONDO Ø6mm
- 17-PERFIL HUECO REDONDO MACIZO Ø50X2mm
- 18-LAMAS FIJAS DE 42cm DE ANCHO EN ALUMINIO ANODIZADO
- 19-PERFIL 170X50X3mm
- 20-AISLAMIENTO A RUIDO DE IMPACTO

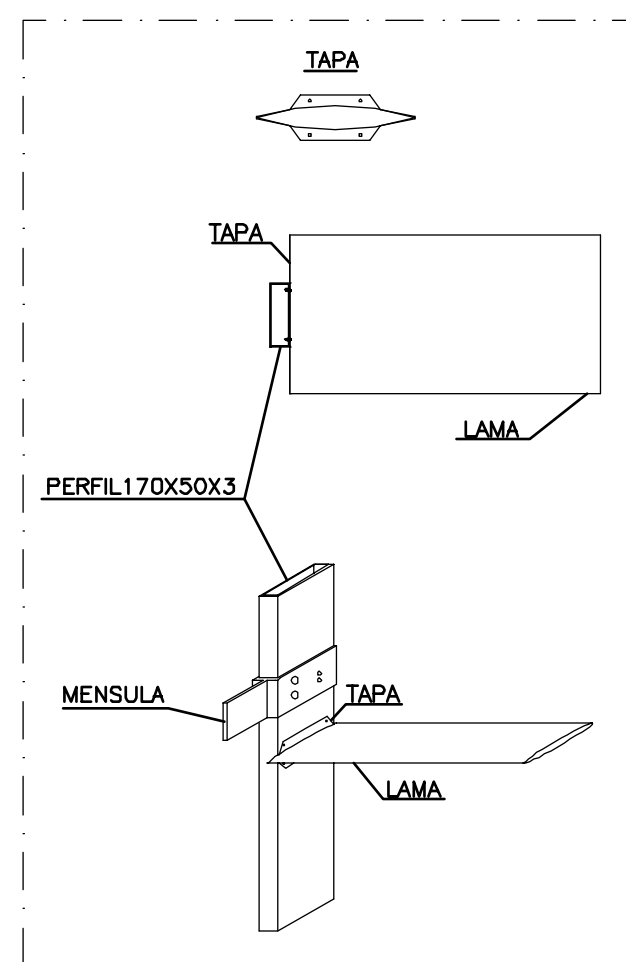

DETALLE LAMAS

DETALLE ZONA COMUN - PLANTA TIPO - E/1/20


PROYECTO DE EJECUCION

8o VIVIENDAS TUTELADAS, GARAJES Y TRASTEROS

PARCELA COMPRENDIDA ENTRE LAS CALLES MARIA DE ARAGON Y FRAY LUIS URBANO - ZARAGOZA

PROMOTOR
SOCIEDAD_MUNICIPAL_ZARAGOZA_VIVIENDA_S.L.U.

ARQUITECTOS

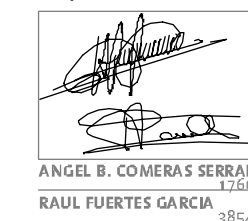

ANGEL B. COMERÍAS SERRANO
1766
RAUL FUERTES GARCIA
3854

CAPITULO

ARQUITECTURA

PLANO

DETALLE ZONA COMUN - PLANTA TIPO Y DETALLE DE ANCLAJE PLACAS SOLARES

REFERENCIA_Y_FECHA

29.10.2009
ABRIL 2009

ESCALA

1/20



ARQ
34

V_01

CAB
DESPACHO DE
ARQUITECTURA