



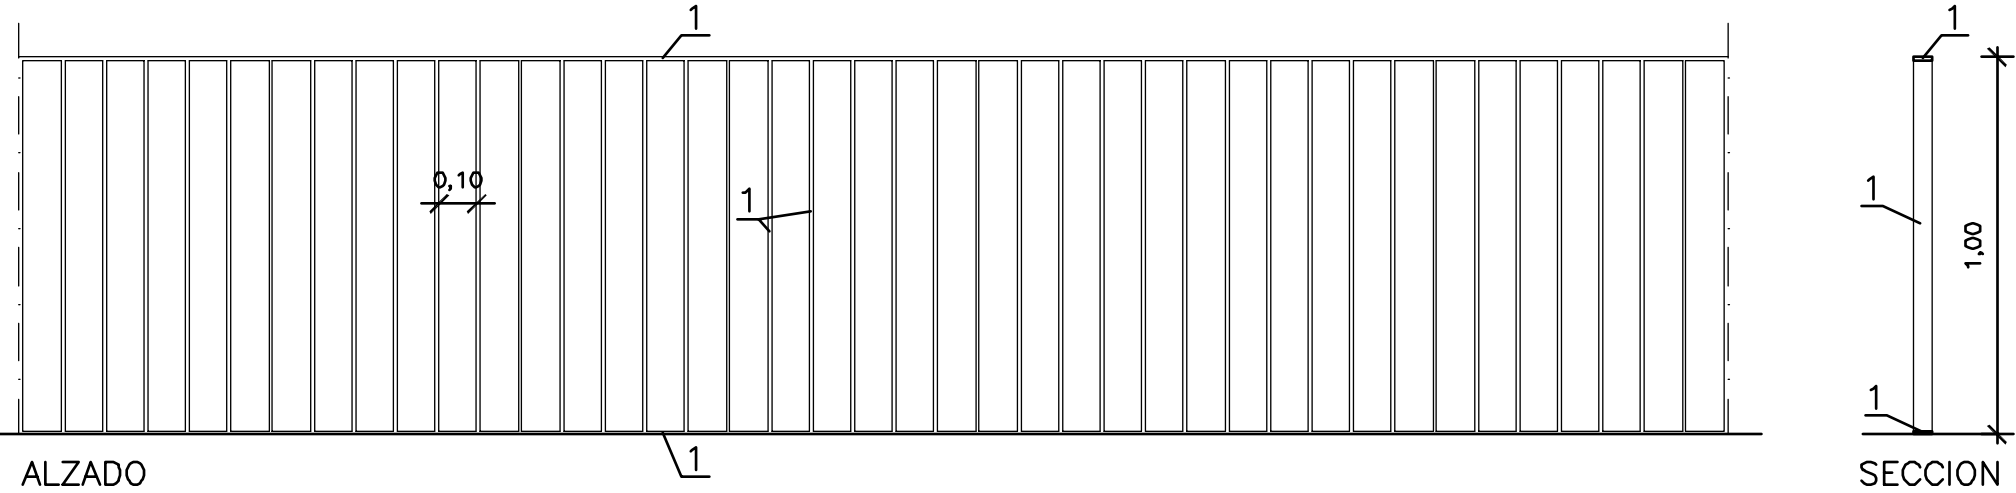

DETALLE BARANDILLA EXTERIOR – E/1/20

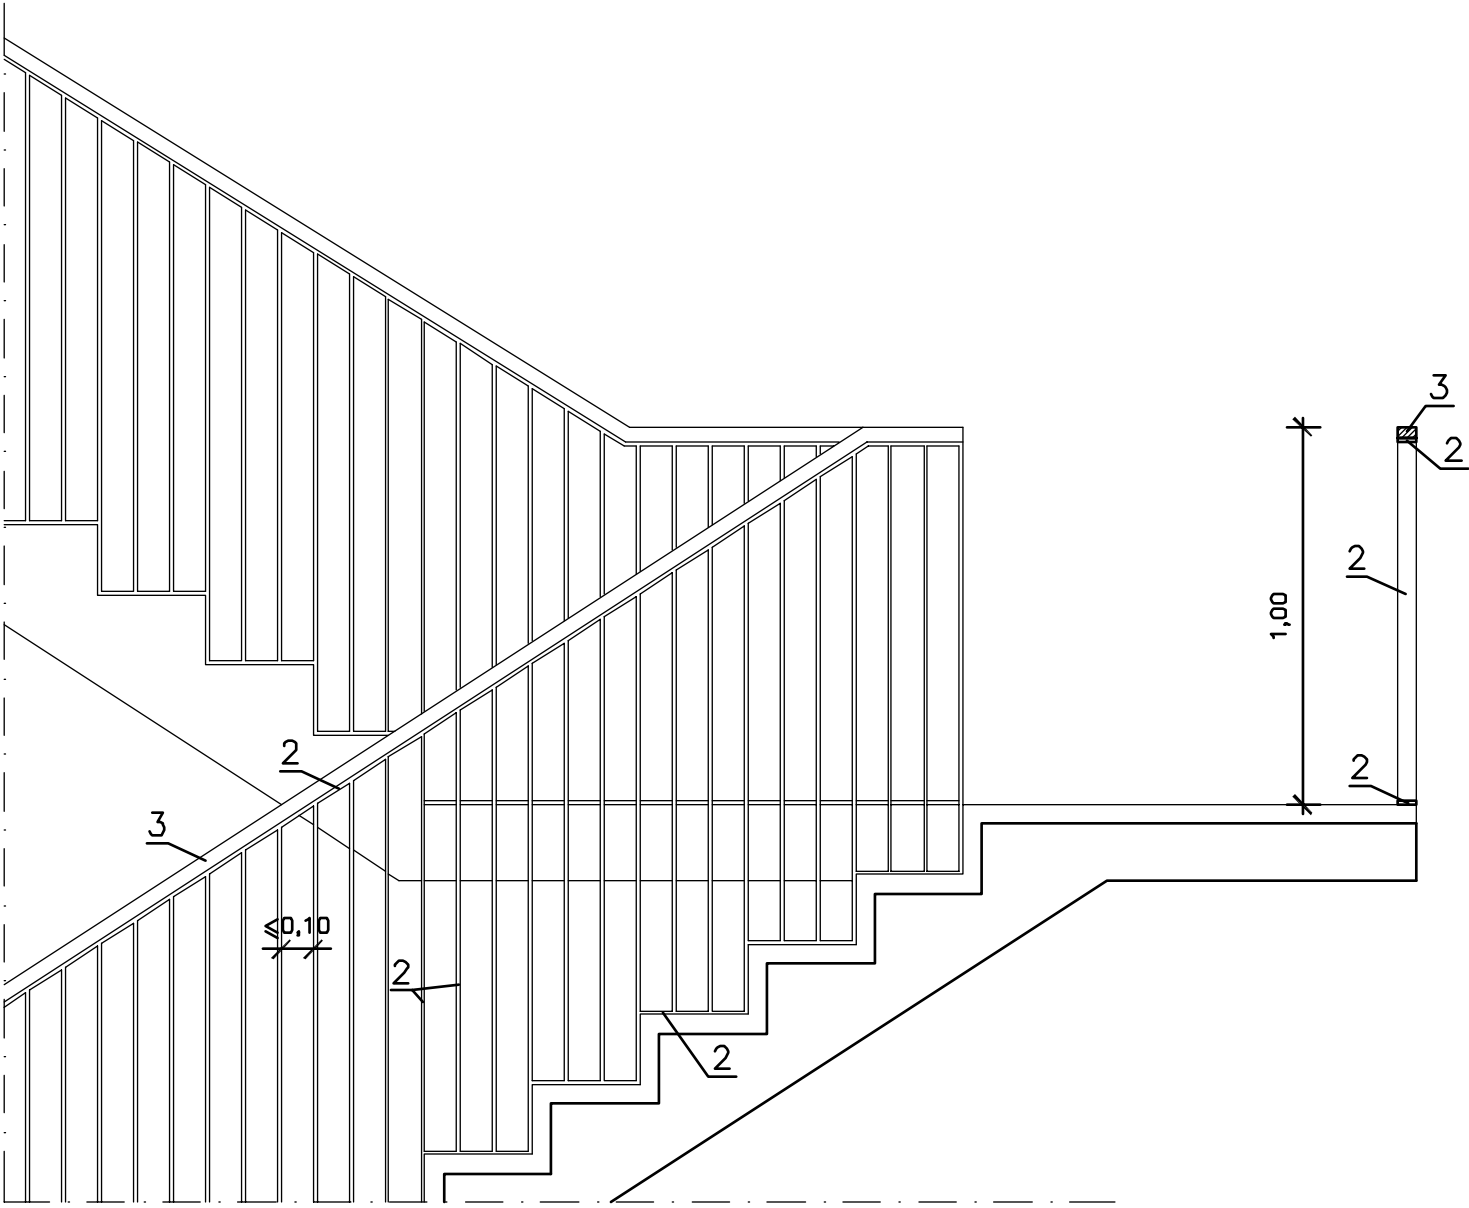

DETALLE BARANDILLA INTERIOR – E/1/20

- 1-PLETINA METALICA 50X10 RAL 7011
- 2-PLETINA METALICA 50X10 PINTADA BLANCO
- 3-PASAMANOS DE DM LACADO BLANCO

PROYECTO DE EJECUCION
8o VIVIENDAS TUTELADAS, GARAJES Y TRASTEROS
PARCELA COMPRENDIDA ENTRE LAS CALLES MARIA DE ARAGON Y FRAY LUIS URBANO - ZARAGOZA
PROMOTOR_
SOCIEDAD MUNICIPAL ZARAGOZA VIVIENDA S.L.U.

ARQUITECTOS	CAPITULO_
	ARQUITECTURA
ANGEL B. COMERAS SERRANO 1766	PLANO_
RAUL FUERTES GARCIA 3854	DETALLE BARANDILLA EXTERIOR E INTERIOR
REFERENCIA_Y_FECHA_	ESCALA_
29.10.2009	1/20
ABRIL 2009	

CAB
DESPACHO DE
ARQUITECTURA

 **Zaragoza**
VIVIENDA

