


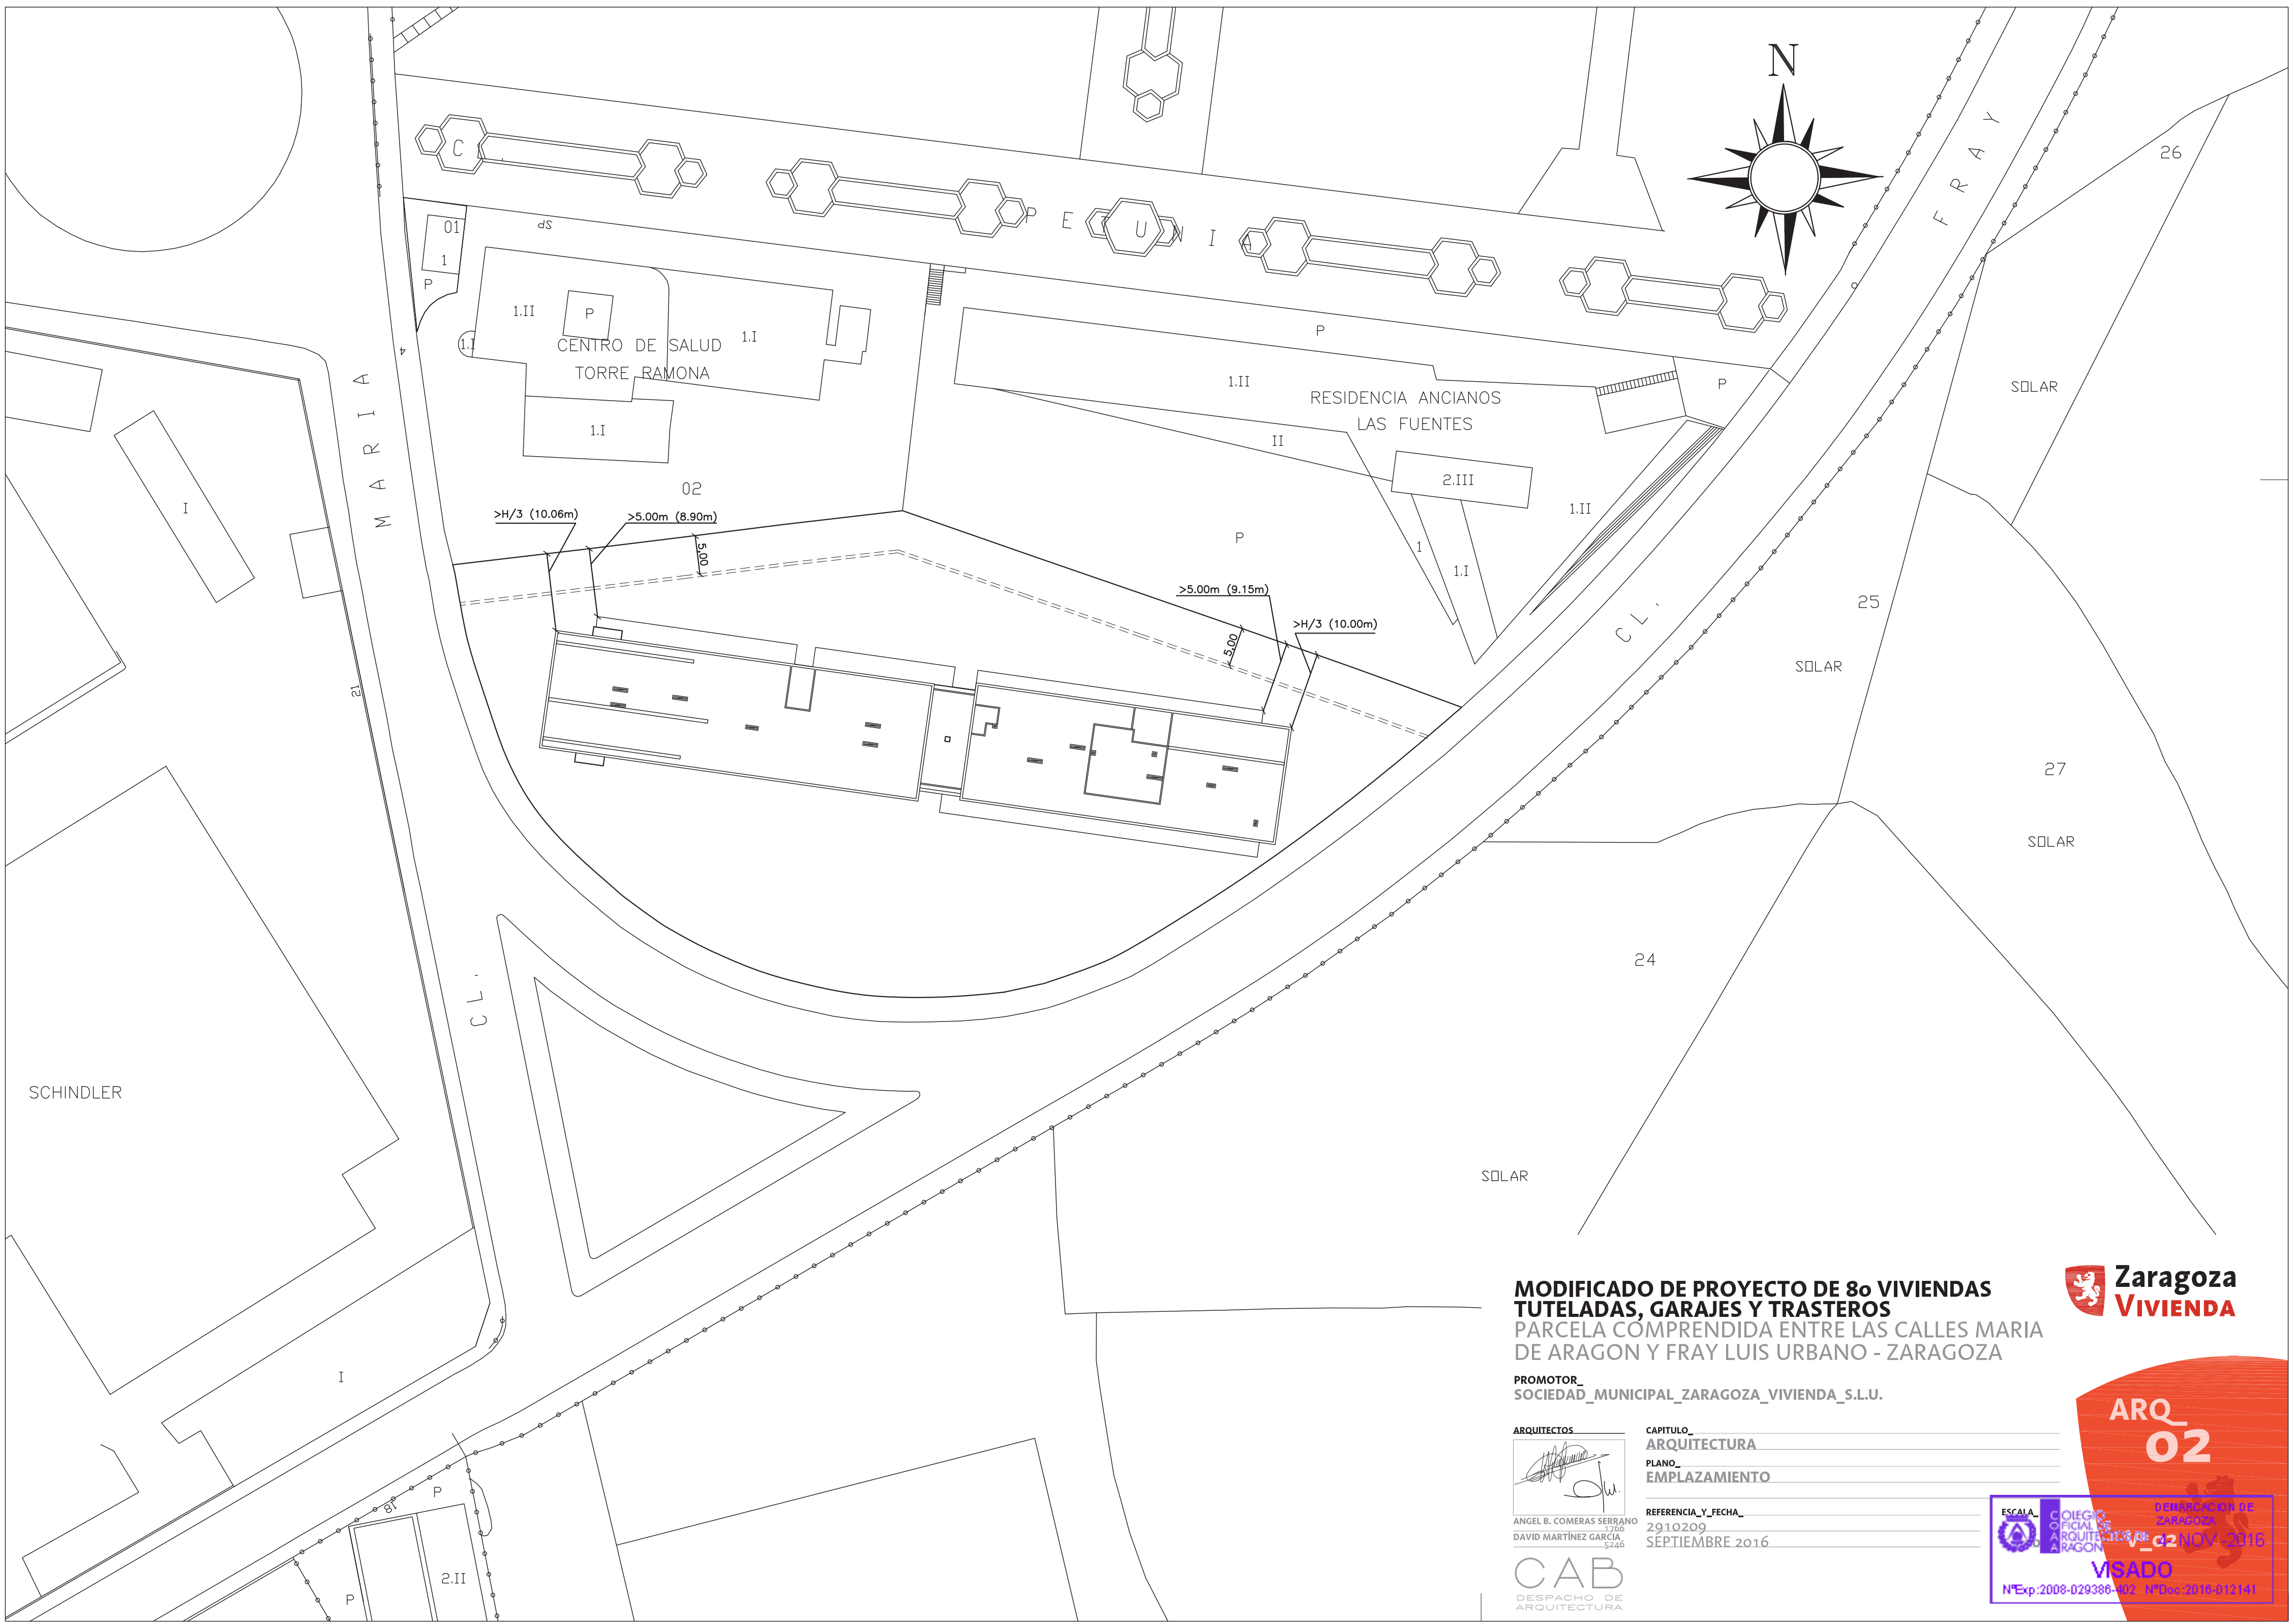

**MODIFICADO DE PROYECTO DE 86 VIVIENDAS
TUTELADAS, GARAJES Y TRASTEROS**
PARCELA COMPRENDIDA ENTRE LAS CALLES MARIA
DE ARAGON Y FRAY LUIS URBANO - ZARAGOZA

PROMOTOR_
SOCIEDAD_MUNICIPAL_ZARAGOZA_VIVIENDA_S.L.U.

ARQUITECTOS

ANGEL B. COMERAS SERRANO
DAVID MARTÍNEZ GARCÍA

CAB
DESPACHO DE
ARQUITECTURA

CAPITULO_
ARQUITECTURA
PLANO_
EMPLAZAMIENTO

REFERENCIA_Y_FECHA_
2910209
SEPTIEMBRE 2016



ESCALA



COLEGIO
OFICIAL DE
ARQUITECTOS DE
ARAGON



DIPUTACIÓN DE
ZARAGOZA

ARQ 02

VISADO


NºExp:2008-029386-402 NªDec:2016-012141

Zaragoza
VIVIENDA






ESCALA  COLEGIO OFICIAL DE ABOGADOS DE LA ARAGON DEBARRACION DE ZARAGOZA 4 NOV 2011 VISADO N°Exp:2008-029386-402 N°Dec:2016-01214

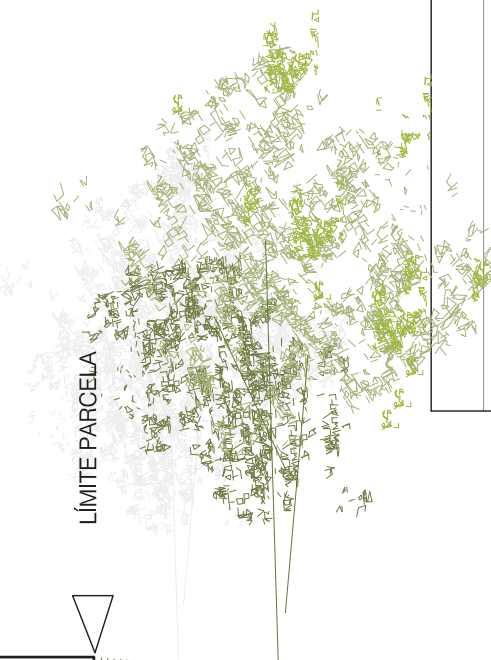

COTA APROXIMADA TERRENO ACTUAL (+195.00)

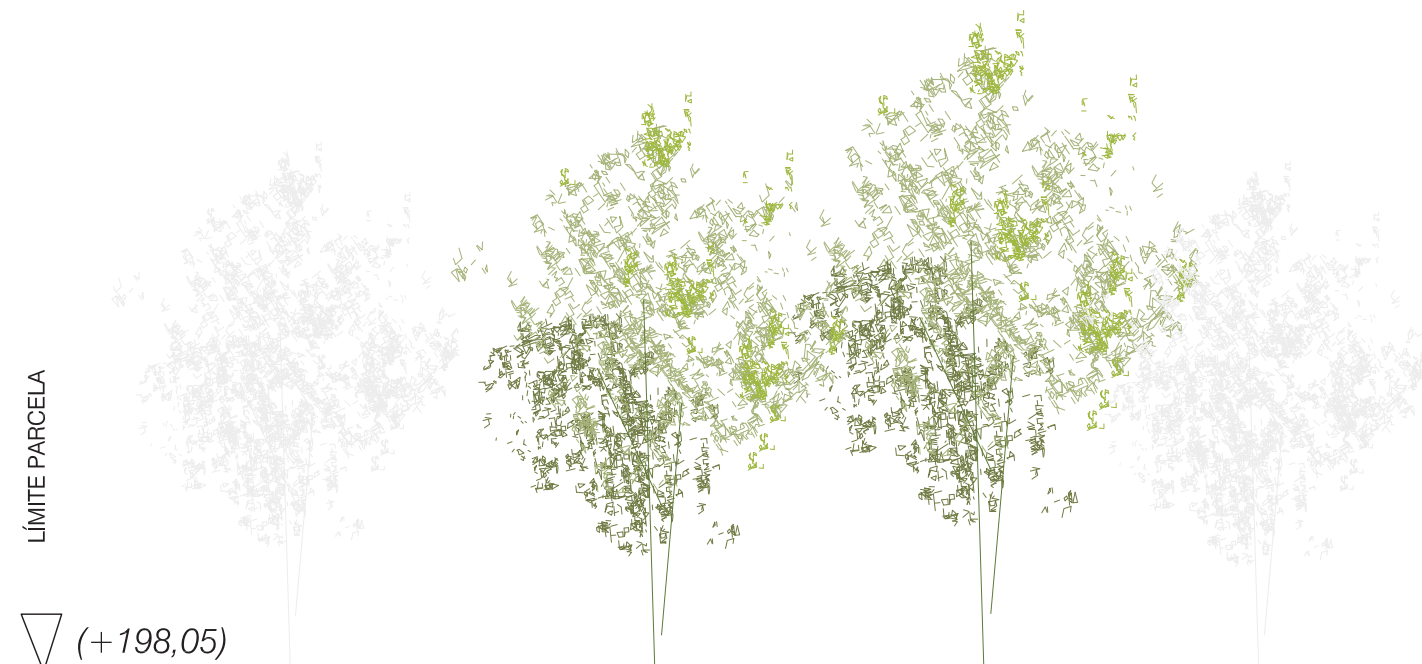

COTA APROXIMADA TERRENO ACTUAL (+195.00)



CAB
DESPACHO DE
ARQUITECTURA


ESCALA
OFICIAL DE
ARQUITECTOS
ARAGON

DEPARTAMENTO DE
ZARAGOZA

02
4 NOV 2011

VISADO

NºExp:2008-029386-002 NºDoc:2016-012141

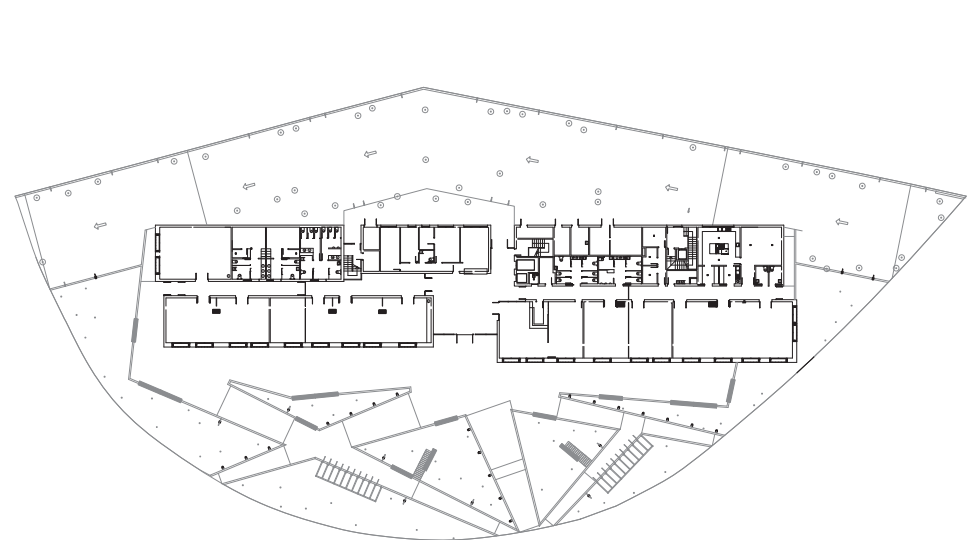


ALZADO ESTE

**MODIFICADO DE PROYECTO DE 80 VIVIENDAS
TUTELADAS, GARAJES Y TRASTEROS**
PARCELA COMPRENDIDA ENTRE LAS CALLES MARIA
DE ARAGON Y FRAY LUIS URBANO - ZARAGOZA

PROMOTOR_
SOCIEDAD_MUNICIPAL_ZARAGOZA_VIVIENDA_S.L.U.

ARQUITECTOS

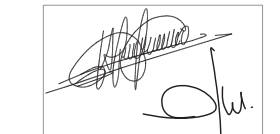

ANGEL B. COMERAS SERRANO
DAVID MARTINEZ GARCIA

CAB
DESPACHO DE
ARQUITECTURA

CAPITULO_


ARQUITECTURA

PLANO_

ALZADO ESTE Y OESTE Y ALZADO-SECCION A-A'

REFERENCIA_Y_FECHA_

2910209
SEPTIEMBRE 2016

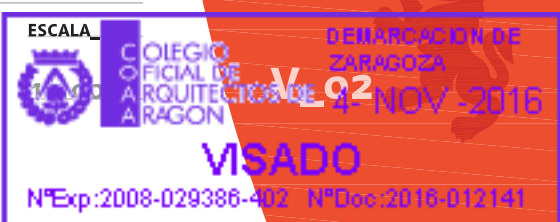


**Zaragoza
VIVIENDA**

**ARO
18**



SECCIÓN BB'

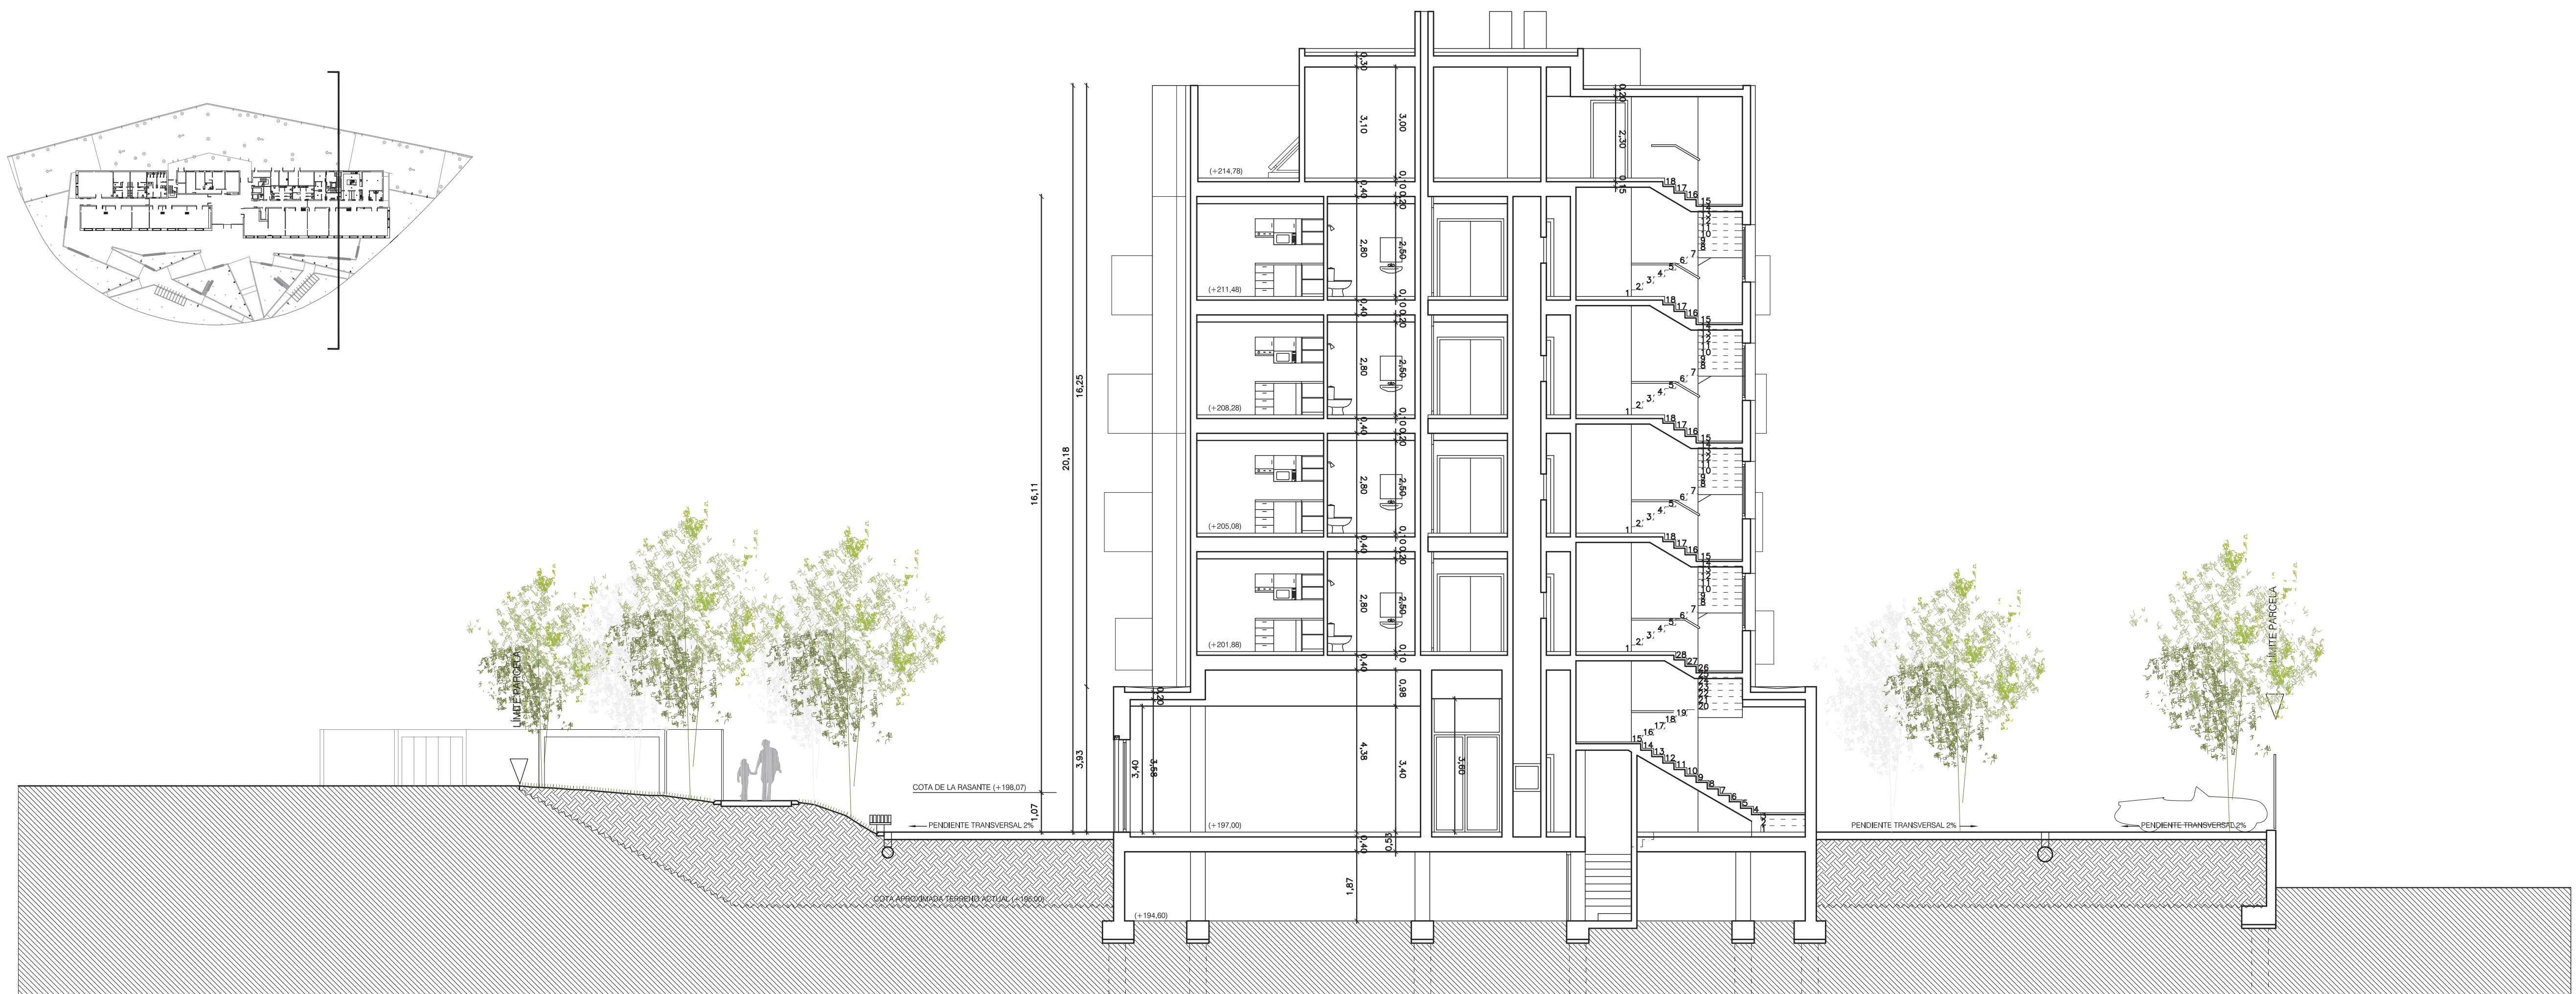

SECCIÓN CC'

MODIFICADO DE PROYECTO DE 8o VIVIENDAS TUTELADAS, GARAJES Y TRASTEROS
 PARCELA COMPRENDIDA ENTRE LAS CALLES MARIA DE ARAGON Y FRAY LUIS URBANO - ZARAGOZA
 PROMOTOR:
 SOCIEDAD MUNICIPAL ZARAGOZA VIVIENDA S.L.U.


ARQUITECTOS:
 ANGEL B. COMERAS SERRANO
 DAVID MARTINEZ GARCIA
 CAPITULO:
 ARQUITECTURA
 PLANO:
 SECCION B-B' Y C-C'
 REFERENCIA Y FECHA:
 2910209
 SEPTIEMBRE 2016

CAB
 DESPACHO DE ARQUITECTURA

Zaragoza
 VIVIENDA

ARQ
 19

ESCALA:
 COLEGIO OFICIAL DE ARQUITECTOS DE ZARAGOZA
 VISADO
 N°Exp: 2008-029388-00 07Nov 2016 012141

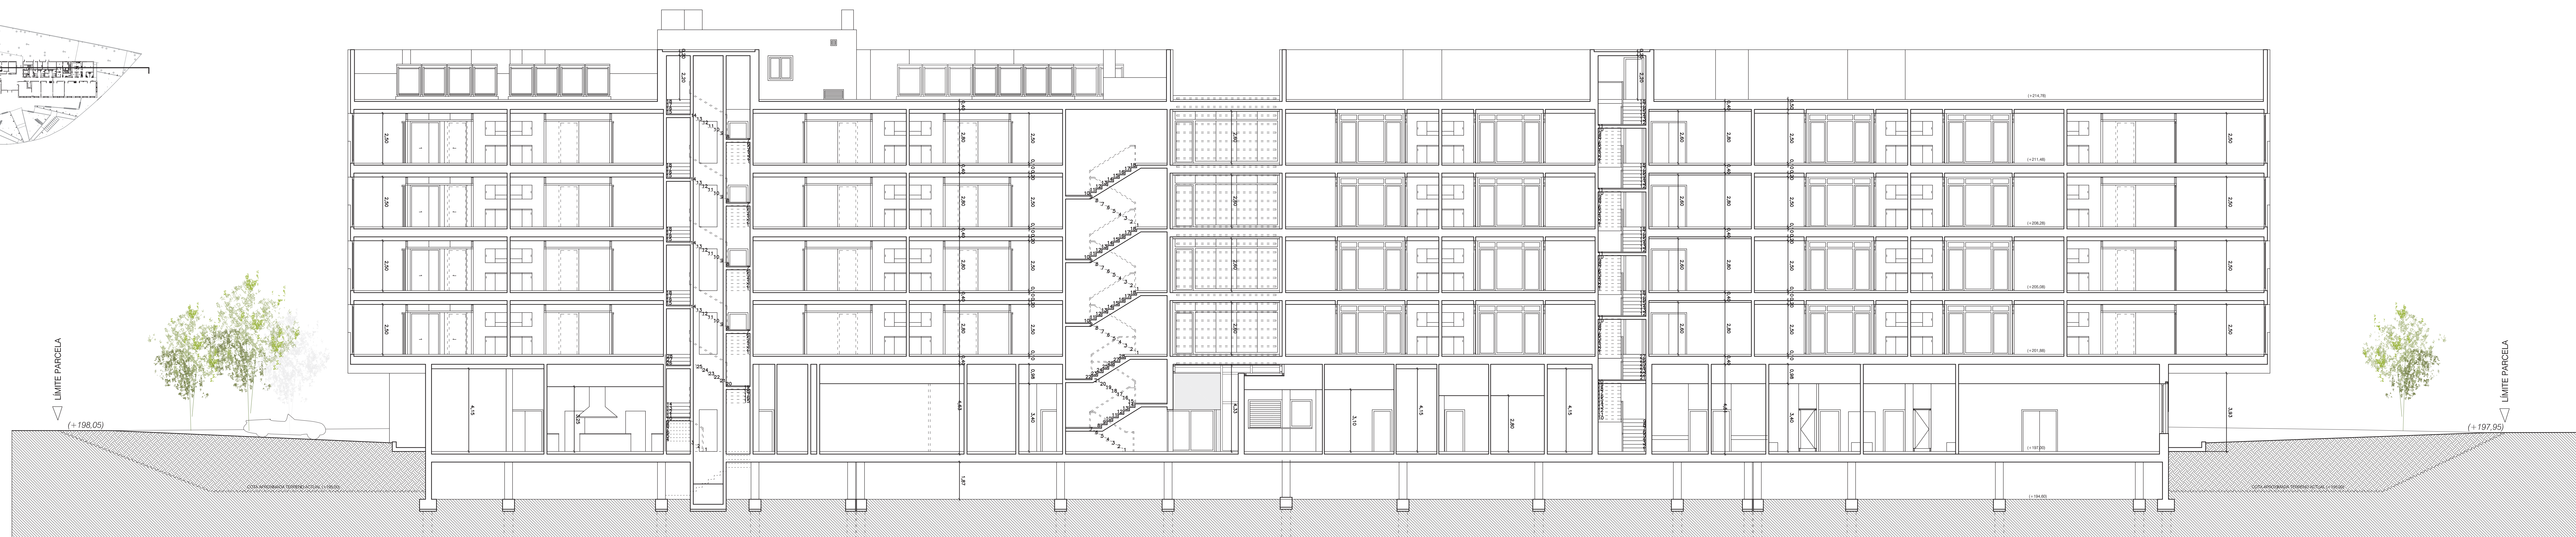

SECCIÓN EE



SECCIÓN DD*

**MODIFICADO DE PROYECTO DE 8o VIVIENDAS
TUTELADAS, GARAJES Y TRASTEROS**
PARCELA COMPRENDIDA ENTRE LAS CALLES MARIA
DE ARAGON Y FRAY LUIS URBANO - ZARAGOZA

PROMOTOR_ SOCIEDAD MUNICIPAL ZARAGOZA VIVIENDA S.L.U.

ARQUITECTOS	CAPITULO
-------------	----------

ARQUITECTURA

SECCION E-E' Y D-D'

REFERENCIA Y FECHA _____ ESCALA _____

ANGEL B. COMERAS SERRANO 2910209
DAVID MARTÍNEZ GARCÍA SEPTIEMBRE 2016

SEPTEMBER 2010

CAD

DESPACHO DE
ARQUITECTURA

CARPINTERIA
EXTERIOR

	P112Uds	P212Uds	P31Ud	P45Ud	P51Ud	P62Ud	P71Ud	P83Ud
MARCO	ALUMINIO LACADO RAL 7011 ROTURA PUENTE TERMICO	CONTRAVENTANAS PLEGABLES CON GUIA OCULTA TIPO TAMILUZ. ALUMINIO LACADO RAL 7011	ALUMINIO ANODIZADO COLOR NATURAL CON ROTURA DE PUENTE TERMICO	ALUMINIO ANODIZADO COLOR NATURAL ROTURA PUENTE TERMICO	ALUMINIO ANODIZADO COLOR NATURAL ROTURA PUENTE TERMICO	ACERO PINTADO AL HORNO RAL 7011	ALUMINIO ANODIZADO COLOR NATURAL CON ROTURA DE PUENTE TERMICO	ACERO PINTADO AL HORNO RAL 7011
HOJA	ALUMINIO LACADO RAL 7011 ROTURA PUENTE TERMICO	BASTIDOR DE ALUMINIO EXTRUSIONADO (Asociación 6063-T5), PANELES PERFORADOS ALUMINIO LACADO RAL 7011	ALUMINIO ANODIZADO COLOR NATURAL CON ROTURA DE PUENTE TERMICO	ALUMINIO ANODIZADO COLOR NATURAL ROTURA PUENTE TERMICO	ALUMINIO ANODIZADO COLOR NATURAL ROTURA PUENTE TERMICO	LAMAS FIJAS ACERO PINTADO AL HORNO RAL 7011	ALUMINIO ANODIZADO COLOR NATURAL CON ROTURA DE PUENTE TERMICO	LAMAS FIJAS ACERO PINTADO AL HORNO RAL 7011
VIDRIO	3+BUTIRAL+3-12-4+BUTIRAL+4		VF = 4+BUTIRAL+4-12-4 RESTO = 5+BUTIRAL+5-12-3+BUTIRAL+3	3+BUTIRAL+3-12-4+BUTIRAL+4	3+BUTIRAL+3-12-4+BUTIRAL+4		3+BUTIRAL+3-12-4+BUTIRAL+4	
PERSIANA								
AIREADOR								

CARPINTERIA
EXTERIOR

	P91Ud	P101Ud	P110Ud	P124Uds	P1324Uds	P148Uds	P1512Uds	P164Uds	P174Uds
MARCO	ALUMINIO ANODIZADO COLOR NATURAL ROTURA PUENTE TERMICO	ALUMINIO ANODIZADO COLOR NATURAL ROTURA PUENTE TERMICO		ALUMINIO ANODIZADO COLOR NATURAL CON ROTURA DE PUENTE TERMICO	ALUMINIO ANODIZADO COLOR NATURAL ROTURA PUENTE TERMICO	ALUMINIO ANODIZADO COLOR NATURAL ROTURA PUENTE TERMICO	ALUMINIO ANODIZADO COLOR NATURAL ROTURA PUENTE TERMICO	ALUMINIO ANODIZADO COLOR NATURAL ROTURA PUENTE TERMICO	ALUMINIO ANODIZADO COLOR NATURAL ROTURA PUENTE TERMICO
HOJA	ALUMINIO ANODIZADO COLOR NATURAL ROTURA PUENTE TERMICO	ALUMINIO ANODIZADO COLOR NATURAL ROTURA PUENTE TERMICO		ALUMINIO ANODIZADO COLOR NATURAL CON ROTURA DE PUENTE TERMICO	ALUMINIO ANODIZADO COLOR NATURAL ROTURA PUENTE TERMICO	ALUMINIO ANODIZADO COLOR NATURAL ROTURA PUENTE TERMICO	ALUMINIO ANODIZADO COLOR NATURAL ROTURA PUENTE TERMICO	ALUMINIO ANODIZADO COLOR NATURAL ROTURA PUENTE TERMICO	ALUMINIO ANODIZADO COLOR NATURAL ROTURA PUENTE TERMICO
VIDRIO	3+BUTIRAL+3-12-4+BUTIRAL+4	3+BUTIRAL+3-12-4+BUTIRAL+4		VF = 4 BAJO EMISIVO-12-6 RESTO = 5 BAJO EMISIVO-12-3+BUTIRAL+3	4 BAJO EMISIVO-12-3+BUTIRAL+3	4 BAJO EMISIVO-12-3+BUTIRAL+3	4 BAJO EMISIVO-12-3+BUTIRAL+3	4 BAJO EMISIVO-12-3+BUTIRAL+3	VF = 4 BAJO EMISIVO-12-6 RESTO = 4 BAJO EMISIVO-12-3+BUTIRAL+3
PERSIANA					ENROLLABLE ALUMINIO COLOR NATURAL CON AISLAMIENTO INCORPORADO	ENROLLABLE ALUMINIO COLOR NATURAL CON AISLAMIENTO INCORPORADO		ENROLLABLE ALUMINIO COLOR NATURAL CON AISLAMIENTO INCORPORADO	ENROLLABLE ALUMINIO COLOR NATURAL CON AISLAMIENTO INCORPORADO
AIREADOR					SI			SI 2Uds (1 PARA CADA VIVIENDA)	SI

VF-VIDRIO FIJO
F-FIJO
M-MACIZO

NOTAS:
LA APERTURA DE PUERTAS Y VENTANAS QUEDA REFLEJADO EN PLANOS DE PLANTA
LA CARPINTERIA EXTERIOR ESTA DIBUJADA VISTA DESDE EL EXTERIOR
SE COMPROBARAN EN OBRA TODAS LAS MEDIDAS ANTES DE LA FABRICACION DE LAS CARPINTERIAS

EL ORDEN DE LOS VIDRIOS SERA: EXTERIOR-CAMARA AIRE-INTERIOR

MODIFICADO DE PROYECTO DE 8o VIVIENDAS
TUTELADAS, GARAJES Y TRASTEROS
PARCELA COMPRENDIDA ENTRE LAS CALLES MARIA
DE ARAGON Y FRAY LUIS URBANO - ZARAGOZA

PROMOTOR_
SOCIEDAD_MUNICIPAL_ZARAGOZA_VIVIENDA_S.L.U.

ARQUITECTOS

ANGEL B. COMERAS SERRANO
DAVID MARTINEZ GARCIA

CAPITULO_
ARQUITECTURA
PLANO_
CARPINTERIA EXTERIOR 1

REFERENCIA_Y_FECHA_
2910209
SEPTIEMBRE 2016

ARQ_21

CARPINTERIA EXTERIOR

	P18 28Uds	P19 28Uds	P20 4Uds	P21 4Uds
MARCO	ALUMINIO ANODIZADO COLOR NATURAL CON ROTURA DE PUENTE TERMICO	ALUMINIO ANODIZADO COLOR NATURAL CON ROTURA DE PUENTE TERMICO	ALUMINIO ANODIZADO COLOR NATURAL CON ROTURA DE PUENTE TERMICO	ALUMINIO ANODIZADO COLOR NATURAL CON ROTURA DE PUENTE TERMICO
HOJA	ALUMINIO ANODIZADO COLOR NATURAL CON ROTURA DE PUENTE TERMICO	ALUMINIO ANODIZADO COLOR NATURAL CON ROTURA DE PUENTE TERMICO	ALUMINIO ANODIZADO COLOR NATURAL CON ROTURA DE PUENTE TERMICO	ALUMINIO ANODIZADO COLOR NATURAL CON ROTURA DE PUENTE TERMICO
VIDRIO	VF = 4 BAJO EMISIVO-12-6 RESTO = 4 BAJO EMISIVO-12-3+BUTIRAL+3	VF = 4 BAJO EMISIVO-12-6 RESTO = 4 BAJO EMISIVO-12-3+BUTIRAL+3	VF = 4 BAJO EMISIVO-12-6 RESTO = 4 BAJO EMISIVO-12-3+BUTIRAL+3	VF = 4 BAJO EMISIVO-12-6 RESTO = 4 BAJO EMISIVO-12-3+BUTIRAL+3
PERSIANA	ENROLLABLE ALUMINIO COLOR NATURAL CON AISLAMIENTO INCORPORADO	ENROLLABLE ALUMINIO COLOR NATURAL CON AISLAMIENTO INCORPORADO	ENROLLABLE ALUMINIO COLOR NATURAL CON AISLAMIENTO INCORPORADO	ENROLLABLE ALUMINIO COLOR NATURAL CON AISLAMIENTO INCORPORADO
AIREADOR	SI 2Uds (1 EN ESTAR + 1 EN DORMITORIO)	SI 2Uds (1 EN ESTAR + 1 EN DORMITORIO)	SI 2Uds (1 EN ESTAR + 1 EN DORMITORIO)	SI 2Uds (1 EN ESTAR + 1 EN DORMITORIO)

CARPINTERIA EXTERIOR

	P22 1Ud	P23 1Ud	P24 2Uds	P25 4Uds	P26 12Uds	P27 4Uds	P28 56Uds	P29 1Ud
MARCO	ALUMINIO ANODIZADO COLOR NATURAL ROTURA PUENTE TERMICO	CHAPA	ALUMINIO LACADO RAL 7011	ALUMINIO ANODIZADO COLOR NATURAL CON ROTURA DE PUENTE TERMICO	ALUMINIO ANODIZADO COLOR NATURAL ROTURA PUENTE TERMICO	ALUMINIO ANODIZADO COLOR NATURAL ROTURA PUENTE TERMICO	ALUMINIO ANODIZADO COLOR NATURAL	ALUMINIO ANODIZADO COLOR NATURAL ROTURA PUENTE TERMICO
HOJA	ALUMINIO ANODIZADO COLOR NATURAL CON AISLAMIENTO	CHAPA	ALUMINIO LACADO RAL 7011 REFORZADA	ALUMINIO ANODIZADO COLOR NATURAL CON ROTURA DE PUENTE TERMICO	ALUMINIO ANODIZADO COLOR NATURAL ROTURA PUENTE TERMICO	ALUMINIO ANODIZADO COLOR NATURAL ROTURA PUENTE TERMICO	LAMAS ORIENTABLES ALUMINIO ANODIZADO COLOR NATURAL	ALUMINIO ANODIZADO COLOR NATURAL ROTURA PUENTE TERMICO
VIDRIO			3+BUTIRAL GRIS+3	VF = 4-12-6 RESTO = 5-12-3+BUTIRAL+3	4-12-3+BUTIRAL+3	VF = 4-12-6 RESTO = 4-12-3+BUTIRAL+3		3+BUTIRAL+3-12-4+BUTIRAL+4
PERSIANA					ENROLLABLE ALUMINIO COLOR NATURAL CON AISLAMIENTO INCORPORADO	ENROLLABLE ALUMINIO COLOR NATURAL CON AISLAMIENTO INCORPORADO		
AIREADOR					SI	SI		

VF-VIDRIO FIJO
F-FIJO
M-MACIZO

NOTAS:
LA APERTURA DE PUERTAS Y VENTANAS QUEDA REFLEJADO EN PLANOS DE PLANTA
LA CARPINTERIA EXTERIOR ESTA DIBUJADA VISTA DESDE EL EXTERIOR
SE COMPROBARAN EN OBRA TODAS LAS MEDIDAS ANTES DE LA FABRICACION DE LAS CARPINTERIAS

EL ORDEN DE LOS VIDRIOS SERA: EXTERIOR-CAMARA AIRE-INTERIOR

MODIFICADO DE PROYECTO DE 8o VIVIENDAS
TUTELADAS, GARAJES Y TRASTEROS
PARCELA COMPRENDIDA ENTRE LAS CALLES MARIA DE ARAGON Y FRAY LUIS URBANO - ZARAGOZA

PROMOTOR:
SOCIEDAD MUNICIPAL ZARAGOZA_VIVIENDA S.L.U.

ARQ_22

VERIFICADO POR:
INGENIERO DE
OPRACIONES
V-02109/2016
VRADO
NºExp:2008-029386-03- NºDoc:2016-012141

ARQUITECTOS
ANGEL B. COMERAS SERRANO
DAVID MARTINEZ GARCIA
CAB
DESPACHO DE ARQUITECTURA

CAPITULO:
ARQUITECTURA
PLANO:
CARPINTERIA EXTERIOR 2
REFERENCIA_Y_FECHA:
2910209
SEPTIEMBRE 2016

Zaragoza
VIVIENDA

ARQ_22

CARPINTERIA EXTERIOR

	V111Uds	V211Uds	V35Uds	V45Uds	V5	V61Ud	V74Ud	V84Ud	V94Ud	V104Ud	V112Ud
MARCO	ALUMINIO LACADO RAL 7011 ROTURA PUENTE TERMICO	CONTRAVENTANAS PLEGABLES CON GUIA OCULTA TIPO TAMILUZ. ALUMINIO LACADO RAL 7011	ALUMINIO LACADO RAL 7011 ROTURA PUENTE TERMICO	ALUMINIO LACADO RAL 7011		LUCERNARIO NORMALIZADO	ALUMINIO LACADO RAL 7011 ROTURA PUENTE TERMICO	ALUMINIO LACADO RAL 7011	ALUMINIO LACADO RAL 7011 ROTURA PUENTE TERMICO	ALUMINIO LACADO RAL 7011	ALUMINIO LACADO RAL 7011 ROTURA PUENTE TERMICO
HOJA	ALUMINIO LACADO RAL 7011 ROTURA PUENTE TERMICO	BASTIDOR DE ALUMINIO EXTRUSIONADO (Asociación 6063-T5), PANELES PERFORADOS ALUMINIO LACADO RAL 7011	ALUMINIO LACADO RAL 7011 ROTURA PUENTE TERMICO	LAMAS DE SEGURIDAD ORIENTABLES ALUMINIO LACADO RAL 7011			ALUMINIO LACADO RAL 7011 ROTURA PUENTE TERMICO	LAMAS DE SEGURIDAD ORIENTABLES ALUMINIO LACADO RAL 7011	ALUMINIO LACADO RAL 7011 ROTURA PUENTE TERMICO	LAMAS DE SEGURIDAD ORIENTABLES ALUMINIO LACADO RAL 7011	ALUMINIO LACADO RAL 7011 ROTURA PUENTE TERMICO
VIDRIO	3+BUTIRAL+3-12-4+BUTIRAL+4		3+BUTIRAL GRIS+3-12-4				3+BUTIRAL GRIS+3-12-4		3+BUTIRAL GRIS+3-12-4		3+BUTIRAL GRIS+3-12-4
PERSIANA											
AIREADOR											

CARPINTERIA EXTERIOR

	V122Ud	V13-V180Uds	V1916Uds	V203Uds	V212Uds	V222Uds	V234Uds	V242Uds	V251Ud
MARCO	ALUMINIO LACADO RAL 7011		ALUMINIO ANODIZADO COLOR NATURAL ROTURA PUENTE TERMICO	ALUMINIO ANODIZADO COLOR NATURAL ROTURA PUENTE TERMICO	ALUMINIO ANODIZADO COLOR NATURAL	METALICO	ALUMINIO ANODIZADO COLOR NATURAL ROTURA PUENTE TERMICO	METALICO	ALUMINIO LACADO RAL 7011 ROTURA PUENTE TERMICO
HOJA	LAMAS DE SEGURIDAD ORIENTABLES ALUMINIO LACADO RAL 7011		ALUMINIO ANODIZADO COLOR NATURAL ROTURA PUENTE TERMICO	ALUMINIO ANODIZADO COLOR NATURAL ROTURA PUENTE TERMICO	ALUMINIO ANODIZADO COLOR NATURAL	METALICA	ALUMINIO ANODIZADO COLOR NATURAL ROTURA PUENTE TERMICO	LAMAS METALICAS	ALUMINIO LACADO RAL 7011 ROTURA PUENTE TERMICO
VIDRIO			4 BAJO EMISIVO-12-3+BUTIRAL+3	4-12-3+BUTIRAL+3	CLIMALIT 4-12-6		VF = 4 BAJO EMISIVO-12-3+BUTIRAL+3 RESTO = 4 BAJO EMISIVO-12-6		3+BUTIRAL GRIS+3-12-4
PERSIANA			ENROLLABLE ALUMINIO COLOR NATURAL CON AISLAMIENTO INCORPORADO				ENROLLABLE ALUMINIO COLOR NATURAL CON AISLAMIENTO INCORPORADO		
AIREADOR							SI		

CARPINTERIA EXTERIOR

	V262Uds	V274Uds	V285Uds	V291Ud	V308Uds
MARCO	ALUMINIO ANODIZADO COLOR NATURAL ROTURA PUENTE TERMICO	ALUMINIO LACADO RAL 7011 ROTURA PUENTE TERMICO	ALUMINIO LACADO RAL 7011 ROTURA PUENTE TERMICO	ALUMINIO LACADO RAL 7011 ROTURA PUENTE TERMICO	ALUMINIO LACADO RAL 7011 ROTURA PUENTE TERMICO
HOJA	ALUMINIO ANODIZADO COLOR NATURAL ROTURA PUENTE TERMICO	ALUMINIO LACADO RAL 7011 ROTURA PUENTE TERMICO	ALUMINIO LACADO RAL 7011 ROTURA PUENTE TERMICO	ALUMINIO LACADO RAL 7011 ROTURA PUENTE TERMICO	ALUMINIO LACADO RAL 7011 ROTURA PUENTE TERMICO
VIDRIO	CLIMALIT 4-12-6	4+BUTIRAL GRIS-12-4	4+BUTIRAL GRIS-12-4	3+BUTIRAL GRIS-12+3	3+BUTIRAL GRIS+3-12-4
PERSIANA					
AIREADOR					

VF-VIDRIO FIJO
F-FUJO
M-MACIZO

NOTAS:
LA APERTURA DE PUERTAS Y VENTANAS QUEDA REFLEJADO EN PLANOS DE PLANTA
LA CARPINTERIA EXTERIOR ESTA DIBUJADA VISTA DESDE EL EXTERIOR
SE COMPROBARAN EN OBRA TODAS LAS MEDIDAS ANTES DE LA FABRICACION DE LAS CARPINTERIAS

EL ORDEN DE LOS VIDRIOS SERA: EXTERIOR-CAMARA AIRE-INTERIOR

MODIFICADO DE PROYECTO DE 8o VIVIENDAS TUTELADAS, GARAJES Y TRASTEROS
PARCELA COMPRENDIDA ENTRE LAS CALLES MARIA DE ARAGON Y FRAY LUIS URBANO - ZARAGOZA

PROMOTOR
SOCIEDAD_MUNICIPAL_ZARAGOZA_VIVIENDA_S.L.U.

ARQUITECTOS

ANGEL B. COMERAS SERRANO
DAVID MARTÍNEZ GARCÍA

CAB
DESPACHO DE ARQUITECTURA

REFERENCIA_Y_FECHA

2910209
SEPTIEMBRE 2016

ESCALA

COLEGIO OFICIAL DE ARQUITECTOS DE ARAGON

VERIFICADO POR
ESPANOLA

10216V-03716

VSADO

NºExp.2008-029366-03 N.ºDer.2016-612141

ARQ
23

CARPINTERIA INTERIOR

	p112Uds	p216Uds	p38Uds	p41Uds	p52Uds	p62Ud	p79Uds	p83Ud	p97Uds	p104Uds	p112Uds	p122Uds
PREMARCO	METALICO			ALUMINIO	ALUMINIO	ALUMINIO	ARMAZON METALICO	METALICO	ALUMINIO	ALUMINIO		
GUARNICION Y MARCO	ALUMINIO LACADO RAL 7011	METALICO EI260-C5	METALICO EI260-C5	ALUMINIO LACADO RAL 7011	ALUMINIO LACADO RAL 7011	ALUMINIO LACADO RAL 7011	ALUMINIO LACADO RAL 7011	ALUMINIO LACADO RAL 7011	ALUMINIO LACADO RAL 7011	ALUMINIO LACADO RAL 7011	TABLERO TRESPA DE 13mm. RESINAS TERMOENDURECIBLES	TABLERO TRESPA DE 13mm. RESINAS TERMOENDURECIBLES
HOJA	ALUMINIO LACADO RAL 7011	METALICA EI260-C5	METALICA EI260-C5	ALUMINIO LACADO RAL 7011	ALUMINIO LACADO RAL 7011	ALUMINIO LACADO RAL 7011	ALUMINIO LACADO RAL 7011	ALUMINIO LACADO RAL 7011	ALUMINIO LACADO RAL 7011	ALUMINIO LACADO RAL 7011	TABLERO TRESPA DE 13mm. RESINAS TERMOENDURECIBLES	TABLERO TRESPA DE 13mm. RESINAS TERMOENDURECIBLES
VIDRIO							3+ BUTIRAL+3			3+ BUTIRAL+3	3+ BUTIRAL+3	
HERRAJES Y MANILLAS	RAL 7011			RAL 7011	RAL 7011	RAL 7011	RAL 7011	RAL 7011	RAL 7011	RAL 7011	ACERO INOXIDABLE MATE	ACERO INOXIDABLE MATE
ABERTURA VENTILACION					VENTILACION							

CARPINTERIA INTERIOR

	p132Uds	p142Uds	p153Ud	p161Ud	p171Ud	p183Ud	p191Ud
PREMARCO					METALICO		
GUARNICION Y MARCO	TABLERO TRESPA DE 13mm. RESINAS TERMOENDURECIBLES	TABLERO TRESPA DE 13mm. RESINAS TERMOENDURECIBLES	TABLERO TRESPA DE 13mm. RESINAS TERMOENDURECIBLES	TABLERO TRESPA DE 13mm. RESINAS TERMOENDURECIBLES	ALUMINIO LACADO RAL 7011	PERFIL DE ALUMINIO	PERFIL DE ALUMINIO
HOJA	TABLERO TRESPA DE 13mm. RESINAS TERMOENDURECIBLES	TABLERO TRESPA DE 13mm. RESINAS TERMOENDURECIBLES	TABLERO TRESPA DE 13mm. RESINAS TERMOENDURECIBLES	TABLERO TRESPA DE 13mm. RESINAS TERMOENDURECIBLES	ALUMINIO LACADO RAL 7011	PANEL DE AGLOMERADO FORRADO DE MELAMINA e=18mm. COLOR BLANCO MATE	PANEL DE AGLOMERADO FORRADO DE MELAMINA e=18mm. COLOR BLANCO MATE
VIDRIO					3+ BUTIRAL+3		
HERRAJES Y MANILLAS	ACERO INOXIDABLE MATE	ACERO INOXIDABLE MATE	ACERO INOXIDABLE MATE	ACERO INOXIDABLE MATE	RAL 7011		
ABERTURA VENTILACION							

CARPINTERIA INTERIOR

	p202Uds	p210Ud	p228Uds	p234Uds	p2460Uds	p258Uds	p264Uds	p274Uds	p284Uds	p294Uds
PREMARCO								PINO	PINO	PINO
GUARNICION Y MARCO	PERFIL DE ALUMINIO		METALICO EI260-C5	METALICO EI260-C5	CHAPA GALVANIZADA	CHAPA GALVANIZADA	CHAPA GALVANIZADA	DM PARA PINTAR	DM PARA PINTAR	DM PARA PINTAR
HOJA	PANEL DE AGLOMERADO FORRADO DE MELAMINA e=18mm. COLOR BLANCO MATE		METALICA EI260-C5	METALICA EI260-C5	CHAPA GALVANIZADA	CHAPA GALVANIZADA	CHAPA GALVANIZADA	DM PARA PINTAR	DM PARA PINTAR	DM PARA PINTAR
VIDRIO								3+ BUTIRAL+3		
HERRAJES Y MANILLAS										
ABERTURA VENTILACION									VENTILACION	VENTILACION

VF=VIDRIO FIJO
F=FIJO
M=MACIZO

NOTAS:
LA APERTURA DE PUERTAS Y VENTANAS QUEDA REFLEJADO EN PLANOS DE PLANTA
LA CARPINTERIA EXTERIOR ESTA DIBUJADA VISTA DESDE EL EXTERIOR
SE COMPROBARAN EN OBRA TODAS LAS MEDIDAS ANTES DE LA FABRICACION DE LAS CARPINTERIAS

MODIFICADO DE PROYECTO DE 8o VIVIENDAS
TUTELADAS, GARAJES Y TRASTEROS
PARCELA COMPRENDIDA ENTRE LAS CALLES MARIA DE ARAGON Y FRAY LUIS URBANO - ZARAGOZA

PROMOTOR:
SOCIEDAD MUNICIPAL ZARAGOZA VIVIENDA S.L.U.

ARQUITECTOS:
ANGEL B. COMERAS SERRANO
DAVID MARTINEZ GARCIA

CAPITULO:
ARQUITECTURA
PLANO:
CARPINTERIA INTERIOR 1

REFERENCIA Y FECHA:
2910209
SEPTIEMBRE 2016

CAB
DESPACHO DE ARQUITECTURA

ESCALA:
COLEGIO OFICIAL DE ARQUITECTOS DE ARAGON

VERIFICADO POR:
INGENIERO DE OBRAS
Nº 02104/2016

VSADO
Nº Exp. 2008-029366-03 Nº Dec. 2016-612141

Zaragoza
VIVIENDA

ARQ
24

CARPINTERIA INTERIOR

	p30 80Uds	p31 76Uds	p32 4Uds	p33 8Uds	p34 4Uds	p35 152Uds	p36 20Uds	p37 64Uds	p38 4Uds	p39 76Uds	p40 4Uds	p41 1Ud
	NOTA: AISLAMIENTO ACUSTICO ≥37dB											
PREMARCO	PINO			ARMAZON METALICO		PINO	ARMAZON METALICO	PINO	PINO			
GUARNICION Y MARCO	DM PARA PINTAR	PERFIL DE ALUMINIO	PERFIL DE ALUMINIO	DM PARA PINTAR	PERFIL DE ALUMINIO	DM PARA PINTAR	DM PARA PINTAR	DM PARA PINTAR	DM PARA PINTAR	PERFIL DE ALUMINIO	PERFIL DE ALUMINIO	
HOJA	DM PARA PINTAR			DM PARA PINTAR		DM PARA PINTAR	DM PARA PINTAR	DM PARA PINTAR	DM PARA PINTAR			TABLERO TRESPA DE 13mm. RESINAS TERMOENDURECIBLES
VIDRIO		POLICARBONATO TRASLUCIDO DE 3 CELDILLAS Y e=35mm.	POLICARBONATO TRASLUCIDO DE 3 CELDILLAS Y e=35mm.		POLICARBONATO TRASLUCIDO DE 3 CELDILLAS Y e=35mm.					POLICARBONATO TRASLUCIDO DE 3 CELDILLAS Y e=35mm.	POLICARBONATO TRASLUCIDO DE 3 CELDILLAS Y e=35mm.	
HERRAJES Y MANILLAS												
ABERTURA VENTILACION						PASO	PASO	PASO	PASO			

CARPINTERIA INTERIOR

	p50 1Ud	p51 1Ud	p52 4Uds	p53 4Uds	p54 1Ud	p55 1Ud	p56 2Uds	p57 1Ud
PREMARCO	ALUMINIO	METALICO						
GUARNICION Y MARCO	ALUMINIO LACADO RAL 7011	ALUMINIO LACADO RAL 7011	METALICO EI₂60–C5	CHAPA GALVANIZADA			METALICO EI₂120–C5	METALICO EI₂120–C5
HOJA	ALUMINIO LACADO RAL 7011	ALUMINIO LACADO RAL 7011	METALICA EI₂60–C5	CHAPA GALVANIZADA	TABLERO TRESPA DE 13mm. RESINAS TERMOENDURECIBLES	TABLERO TRESPA DE 13mm. RESINAS TERMOENDURECIBLES	METALICA EI₂120–C5	METALICA EI₂120–C5
VIDRIO	3+BUTIRAL+3	3+BUTIRAL+3						
HERRAJES Y MANILLAS	RAL 7011	RAL 7011						
ABERTURA VENTILACION								

CARPINTERIA INTERIOR

	v1 1Ud	v2 4Uds	v3 1Ud
PREMARCO			METALICO
GUARNICION Y MARCO	METALICO EI₂60–C5	METALICO EI₂60–C5	ALUMINIO LACADO RAL 7011
HOJA	METALICA EI₂60–C5	METALICA EI₂60–C5	ALUMINIO LACADO RAL 7011 ENROLLABLE
VIDRIO			3+BUTIRAL+3
HERRAJES Y MANILLAS			
ABERTURA VENTILACION			

CARPINTERIA INTERIOR

	v4 64Uds	v5 64Uds	v6 12Uds	v7 20Uds	v8 1Uds	v9 3Uds
PREMARCO					PINO	
GUARNICION Y MARCO	PERFIL DE ALUMINIO	PERFIL DE ALUMINIO	PERFIL DE ALUMINIO	PERFIL DE ALUMINIO	DOBLE MARCO DM FORRADO DE MELAMINA e=18mm. COLOR BLANCO MATE	PERFIL DE ALUMINIO
HOJA					DOBLE MARCO DM FORRADO DE MELAMINA e=18mm. COLOR BLANCO MATE	4+4BUTIRAL+4
VIDRIO	POLICARBONATO TRASLUCIDO DE 3 CELDILLAS Y e=35mm.	POLICARBONATO TRASLUCIDO DE 3 CELDILLAS Y e=35mm.	POLICARBONATO TRASLUCIDO DE 3 CELDILLAS Y e=35mm.	POLICARBONATO TRASLUCIDO DE 3 CELDILLAS Y e=35mm.		
HERRAJES Y MANILLAS					BISAGRAS DE ACERO INOXIDABLE CON CERRADURA	
ABERTURA VENTILACION						

VF-VIDRIO FIJO
F-FIJO
M-MACIZO

NOTAS:
LA APERTURA DE PUERTAS Y VENTANAS QUEDA REFLEJADO EN PLANOS DE PLANTA
LA CARPINTERIA EXTERIOR ESTA DIBUJADA VISTA DESDE EL EXTERIOR
SE COMPROBARAN EN OBRA TODAS LAS MEDIDAS ANTES DE LA FABRICACION DE LAS CARPINTERIAS

MODIFICADO DE PROYECTO DE 8o VIVIENDAS TUTELADAS, GARAJES Y TRASTEROS
PARCELA COMPRENDIDA ENTRE LAS CALLES MARIA DE ARAGON Y FRAY LUIS URBANO - ZARAGOZA

PROMOTOR:
SOCIEDAD_MUNICIPAL_ZARAGOZA_VIVIENDA_S.L.U.

ARQUITECTOS
ANGEL B. COMERAS SERRANO
DAVID MARTINEZ GARCIA

CAPITULO_
ARQUITECTURA
PLANO_
CARPINTERIA INTERIOR 2

REFERENCIA_Y_FECHA_
2910209
SEPTIEMBRE 2016




CAB
DESPACHO DE ARQUITECTURA

ESCALA
COLEGIO DE ARQUITECTOS DE ZARAGOZA
VISADO
NºExp:2008-029386-402 30/09/2016


Zaragoza
VIVIENDA

ARQ
25

2016

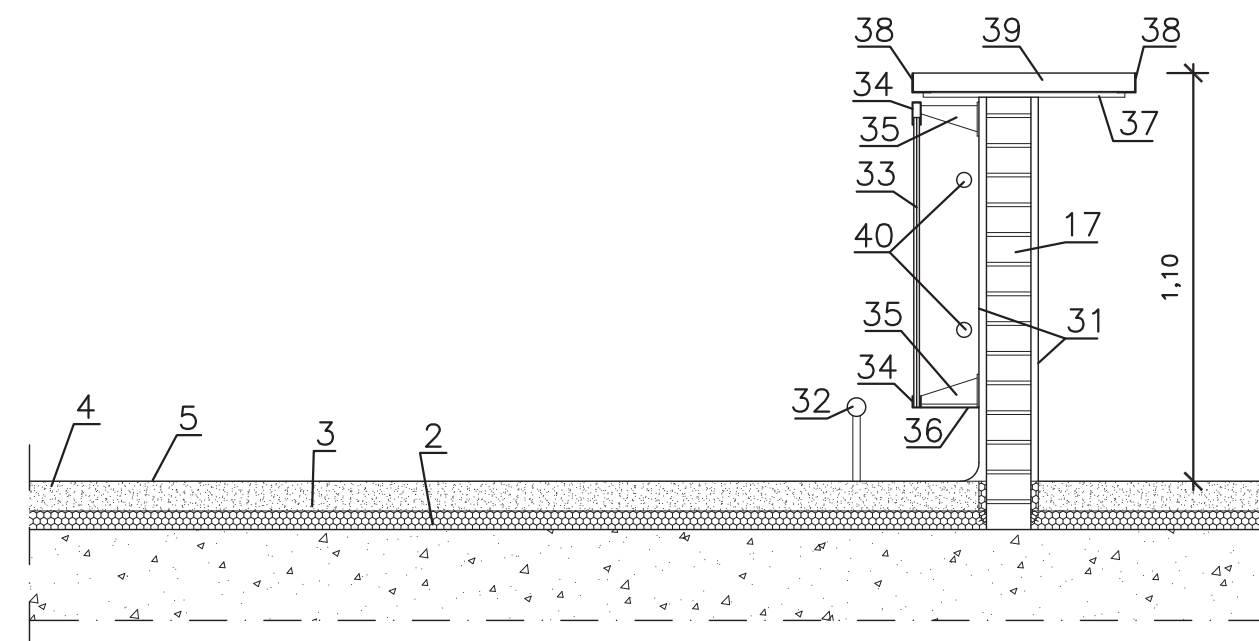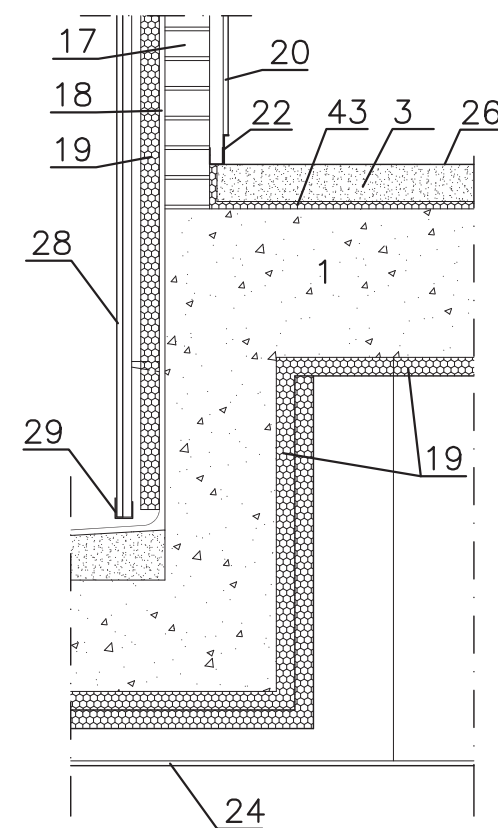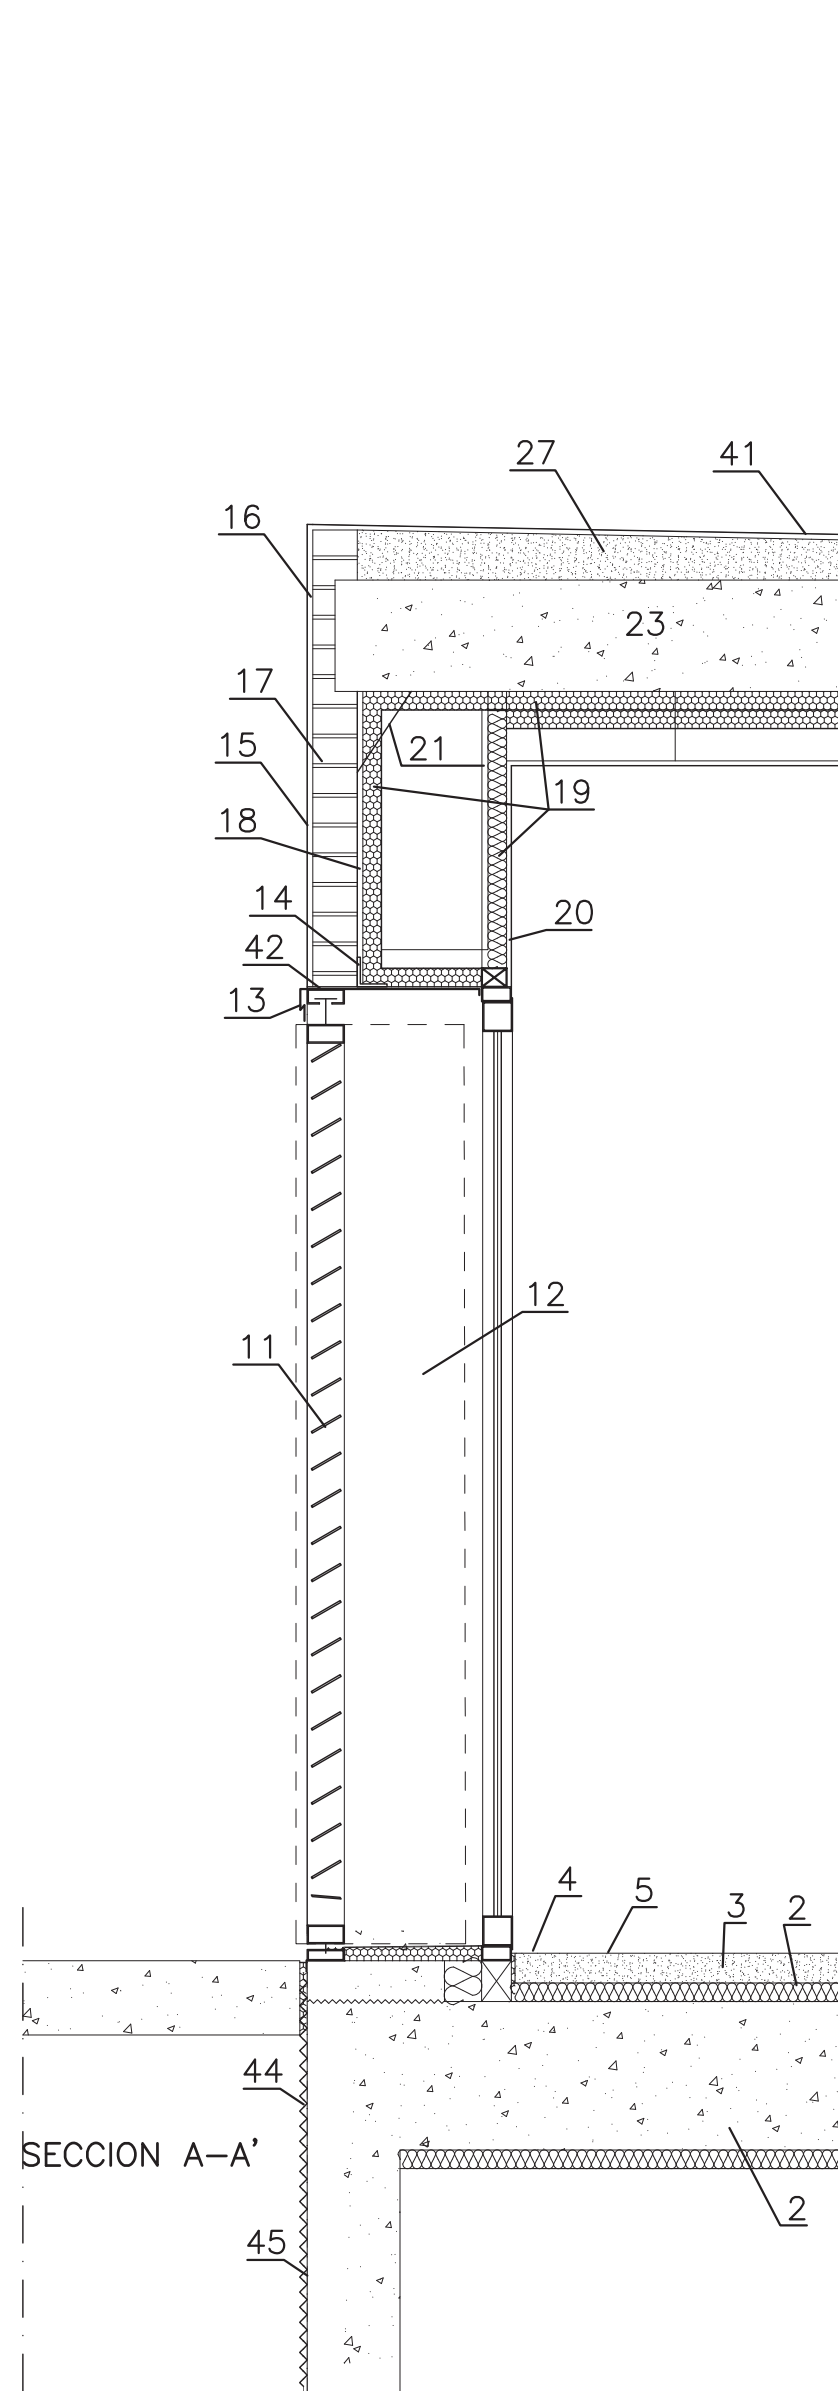


BARRA CAFETERIA

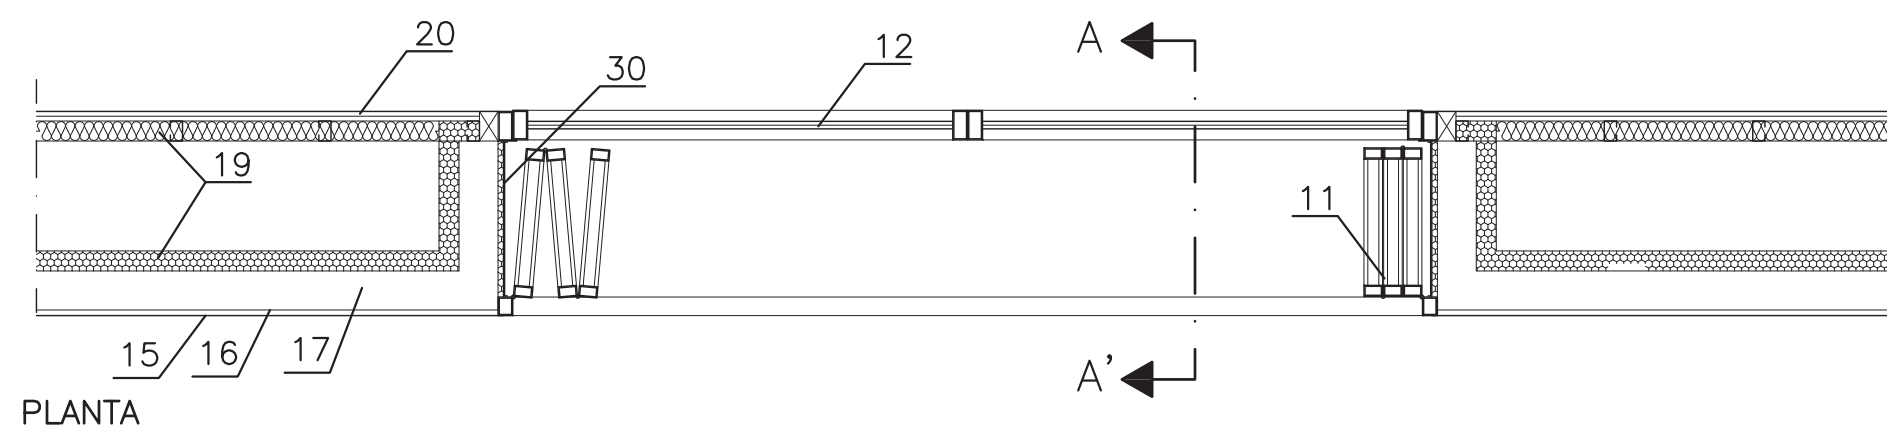

PLANTA

- 1-FORJADO RETICULAR
- 2-AISLAMIENTO DE e=50mm
- 3-PRESOLERA DE MORTERO
- 4-CAPA DE REGULARIZACION DE MORTERO e=2cm
- 5-RESINAS COLOR BLANCO
- 6-HORMIGON ALIGERADO PARA FORMACION DE PENDIENTE
- 7-IMPERMEABILIZACION
- 8-GEOTEXTIL
- 9-SOLERA DE H.A. e=30cm ME-15X15/ø5-5/B500T
- 10-RESINAS ANTIDESLIZANTES RAL 7011
- 11-PUERTA PLEGABLE DE LAMAS DE ALUMINIO LACADO RAL 7011
- 12-CARPINTERIA DE ALUMINIO LACADO RAL 7011 CON ROTURA DE PUENTE TERMICO
- 13-VIERTEAGUAS DE ALUMINIO LACADO RAL 7011
- 14-"L" METALICA 100X100X8mm ANCLADA A FORJADO
- 15-RESINAS RAL 7011
- 16-ENFOSCADO DE MORTERO
- 17-1/2 PIE DE LADRILLO GERO DE HORMIGON
- 18-ENSABANADO DE MORTERO
- 19-AISLAMIENTO
- 20-TRASDOSADO DE CARTON-YESO (2 PLACAS)
- 21-PLETINA CADA 50cm
- 22-RODAPIE EN CHAPA DE ALUMINIO ANODIZADO 110X15X3mm
- 23-LOSA H.A.
- 24-FALSO TECHO DE FIBRAS DE MADERA MINERALIZADAS
- 25-CHAPA DE ACERO PINTADO AL HORNO RAL 7011
- 26-RESINAS IMPERMEABLES RAL 7047
- 27-HORMIGON ALIGERADO PARA FORMACION DE PENDIENTE
- 28-POLICARBONATO e=16mm
- 29-PERFIL PARA POLICARBONATO
- 30-JAMBA EN CHAPA DE ALUMINIO PINTADA RAL 7011 e=2mm
- 31-ENFOSCADO DE MORTERO ACABADO RESINAS COLOR BLANCO
- 32-TUBO HUECO DE ACERO INOXIDABLE ø50mm
- 33-VIDRIO LAMINAR 6+6 BUTIRAL GRIS+6
- 34-PERFIL "U" DE ACERO INOXIDABLE
- 35-ANCLAJE PUNTUAL METALICO
- 36-TAPE METALICO PINTADO
- 37-PLETINA METALICA 50X10X550mm. CADA 60cm.
- 38-PERFIL "L" PERIMETRAL DE ACERO INOXIDABLE
- 39-TABLERO DE DM ACABADO EN RESINAS COLOR BLANCO
- 40-REGLERA FLUORESCENTE
- 41-RESINAS IMPERMEABLES RAL 7011
- 42-CHAPA METALICA e=6mm.
- 43-AISLAMIENTO A RUIDO DE IMPACTO
- 44-LAMINA DRENANTE
- 45-PINTURA IMPERMEABILIZANTE

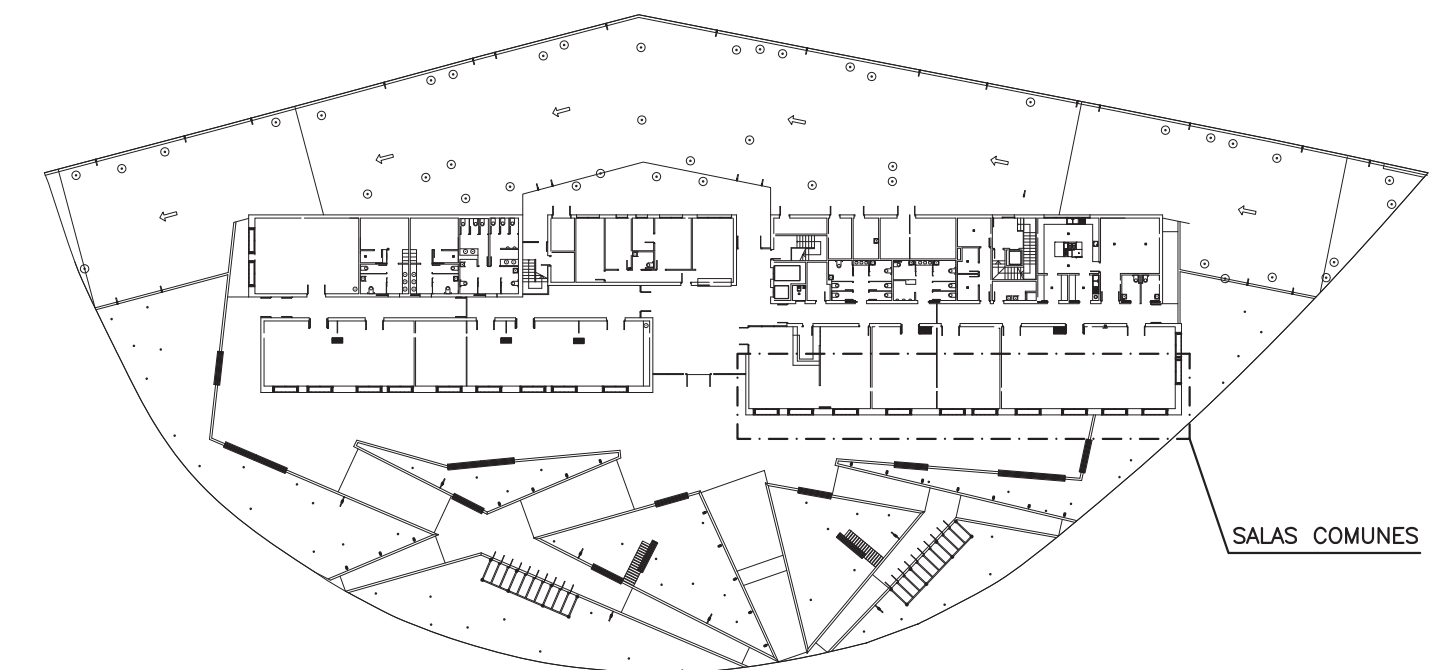


PLANTA BAJA

MODIFICADO DE PROYECTO DE 80 VIVIENDAS TUTELADAS, GARAJES Y TRASTEROS
PARCELA COMPRENDIDA ENTRE LAS CALLES MARIA DE ARAGON Y FRAY LUIS URBANO - ZARAGOZA

PROMOTOR_
SOCIEDAD_MUNICIPAL_ZARAGOZA_VIVIENDA_S.L.U.

ARQUITECTOS

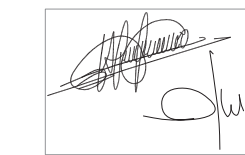

ANGEL B. COMERAS SERRANO
DAVID MARTÍNEZ GARCÍA

CAB
DESPACHO DE
ARQUITECTURA

CAPITULO_


ARQUITECTURA

PLANO_

DETALLE SALAS COMUNES - PLANTA BAJA


REFERENCIA_Y_FECHA_

2910209
SEPTIEMBRE 2016

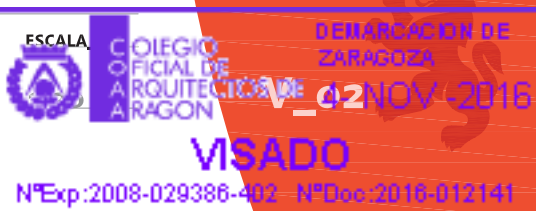


Zaragoza
VIVIENDA


ARQ
26

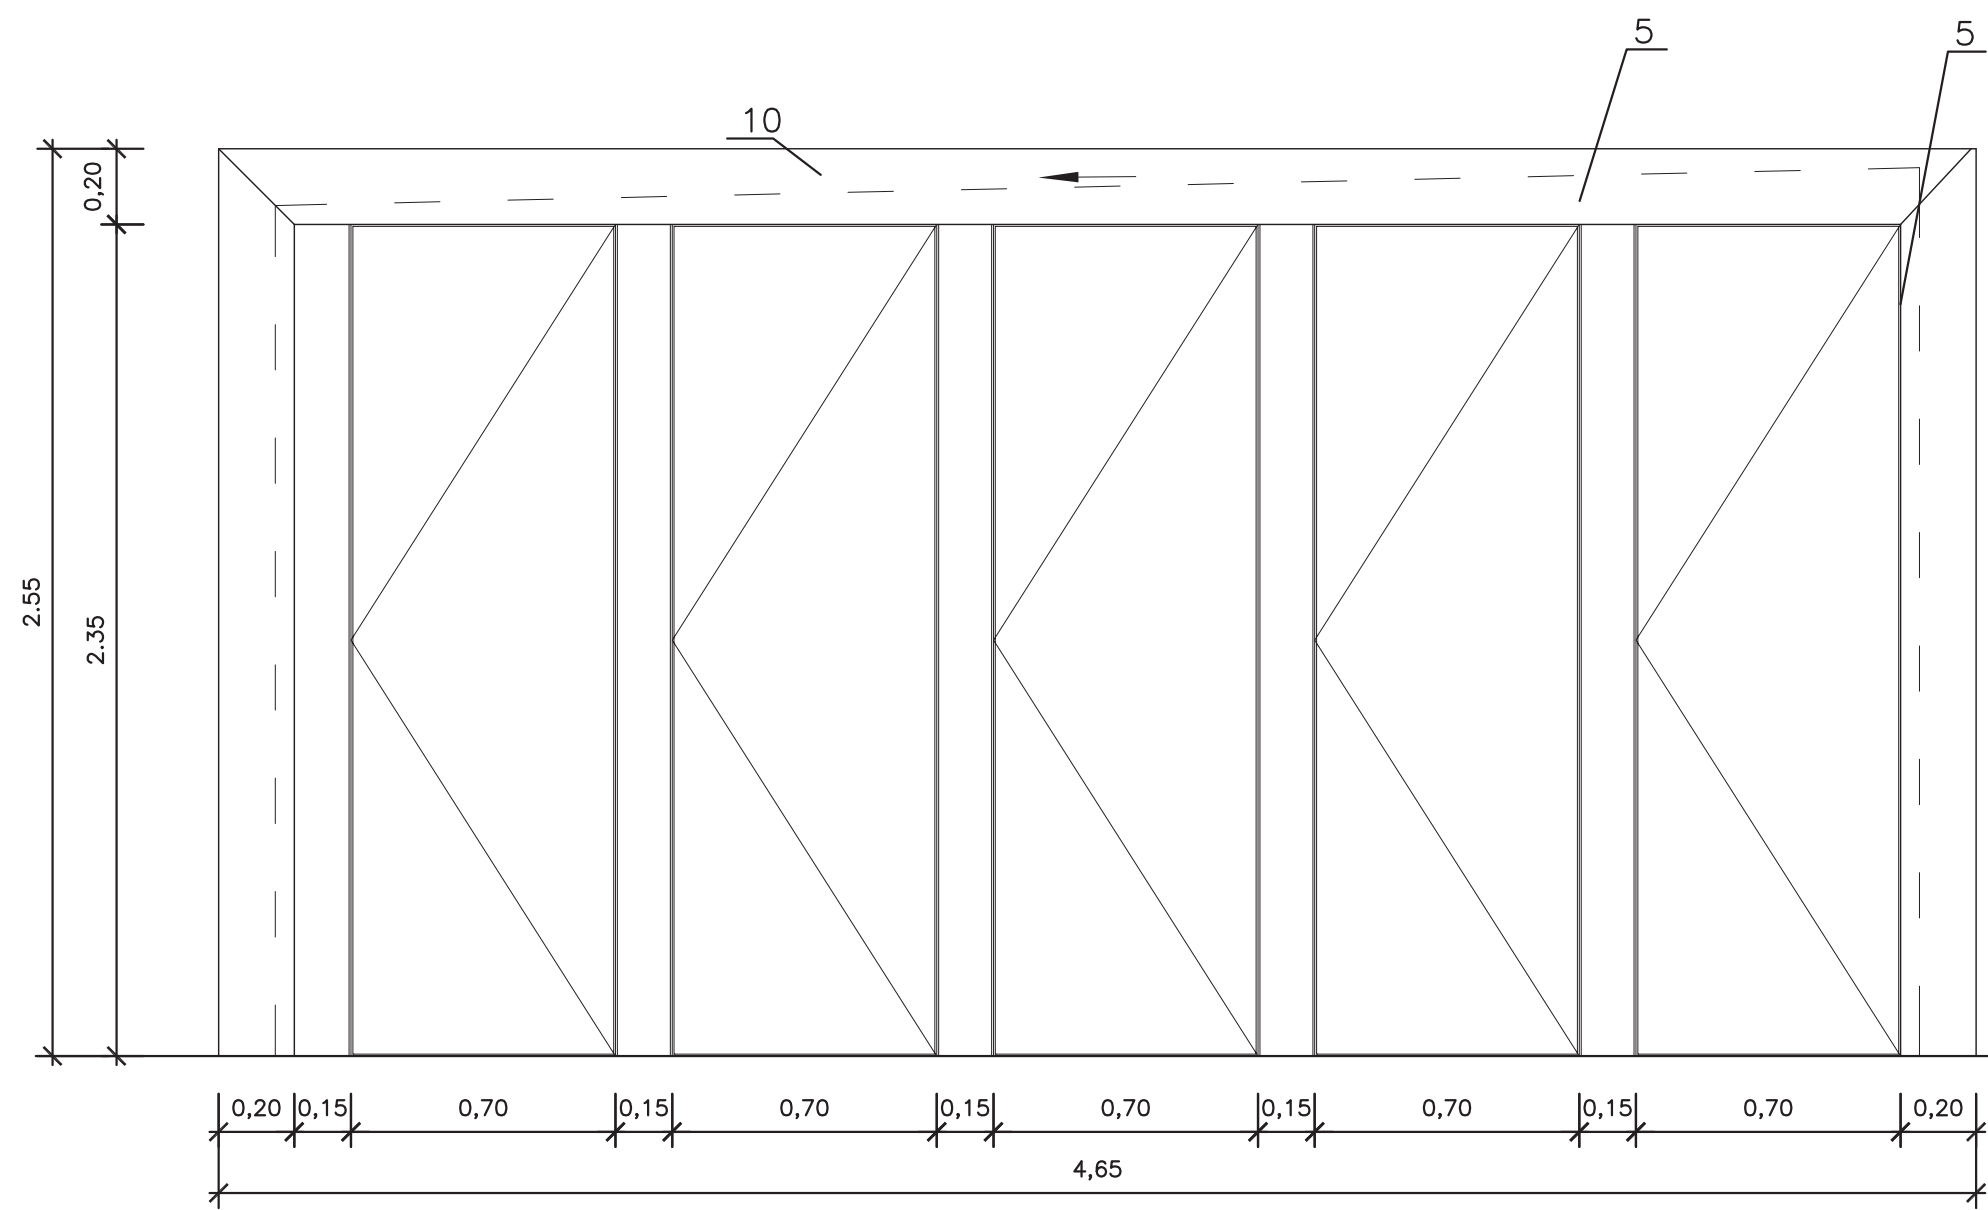


ALZADO FRONTAL – E/1/20

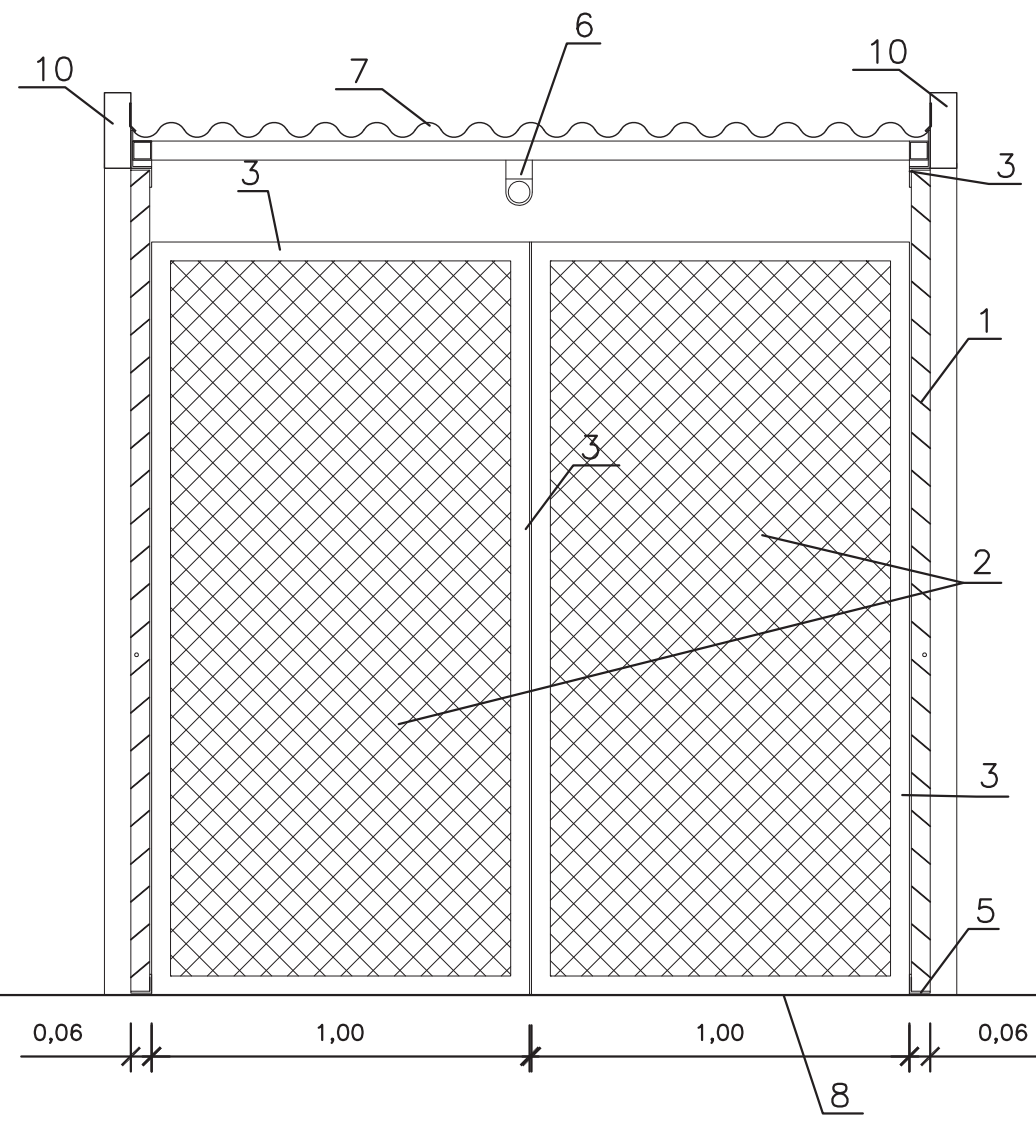

ALZADO LATERAL – E/1/20

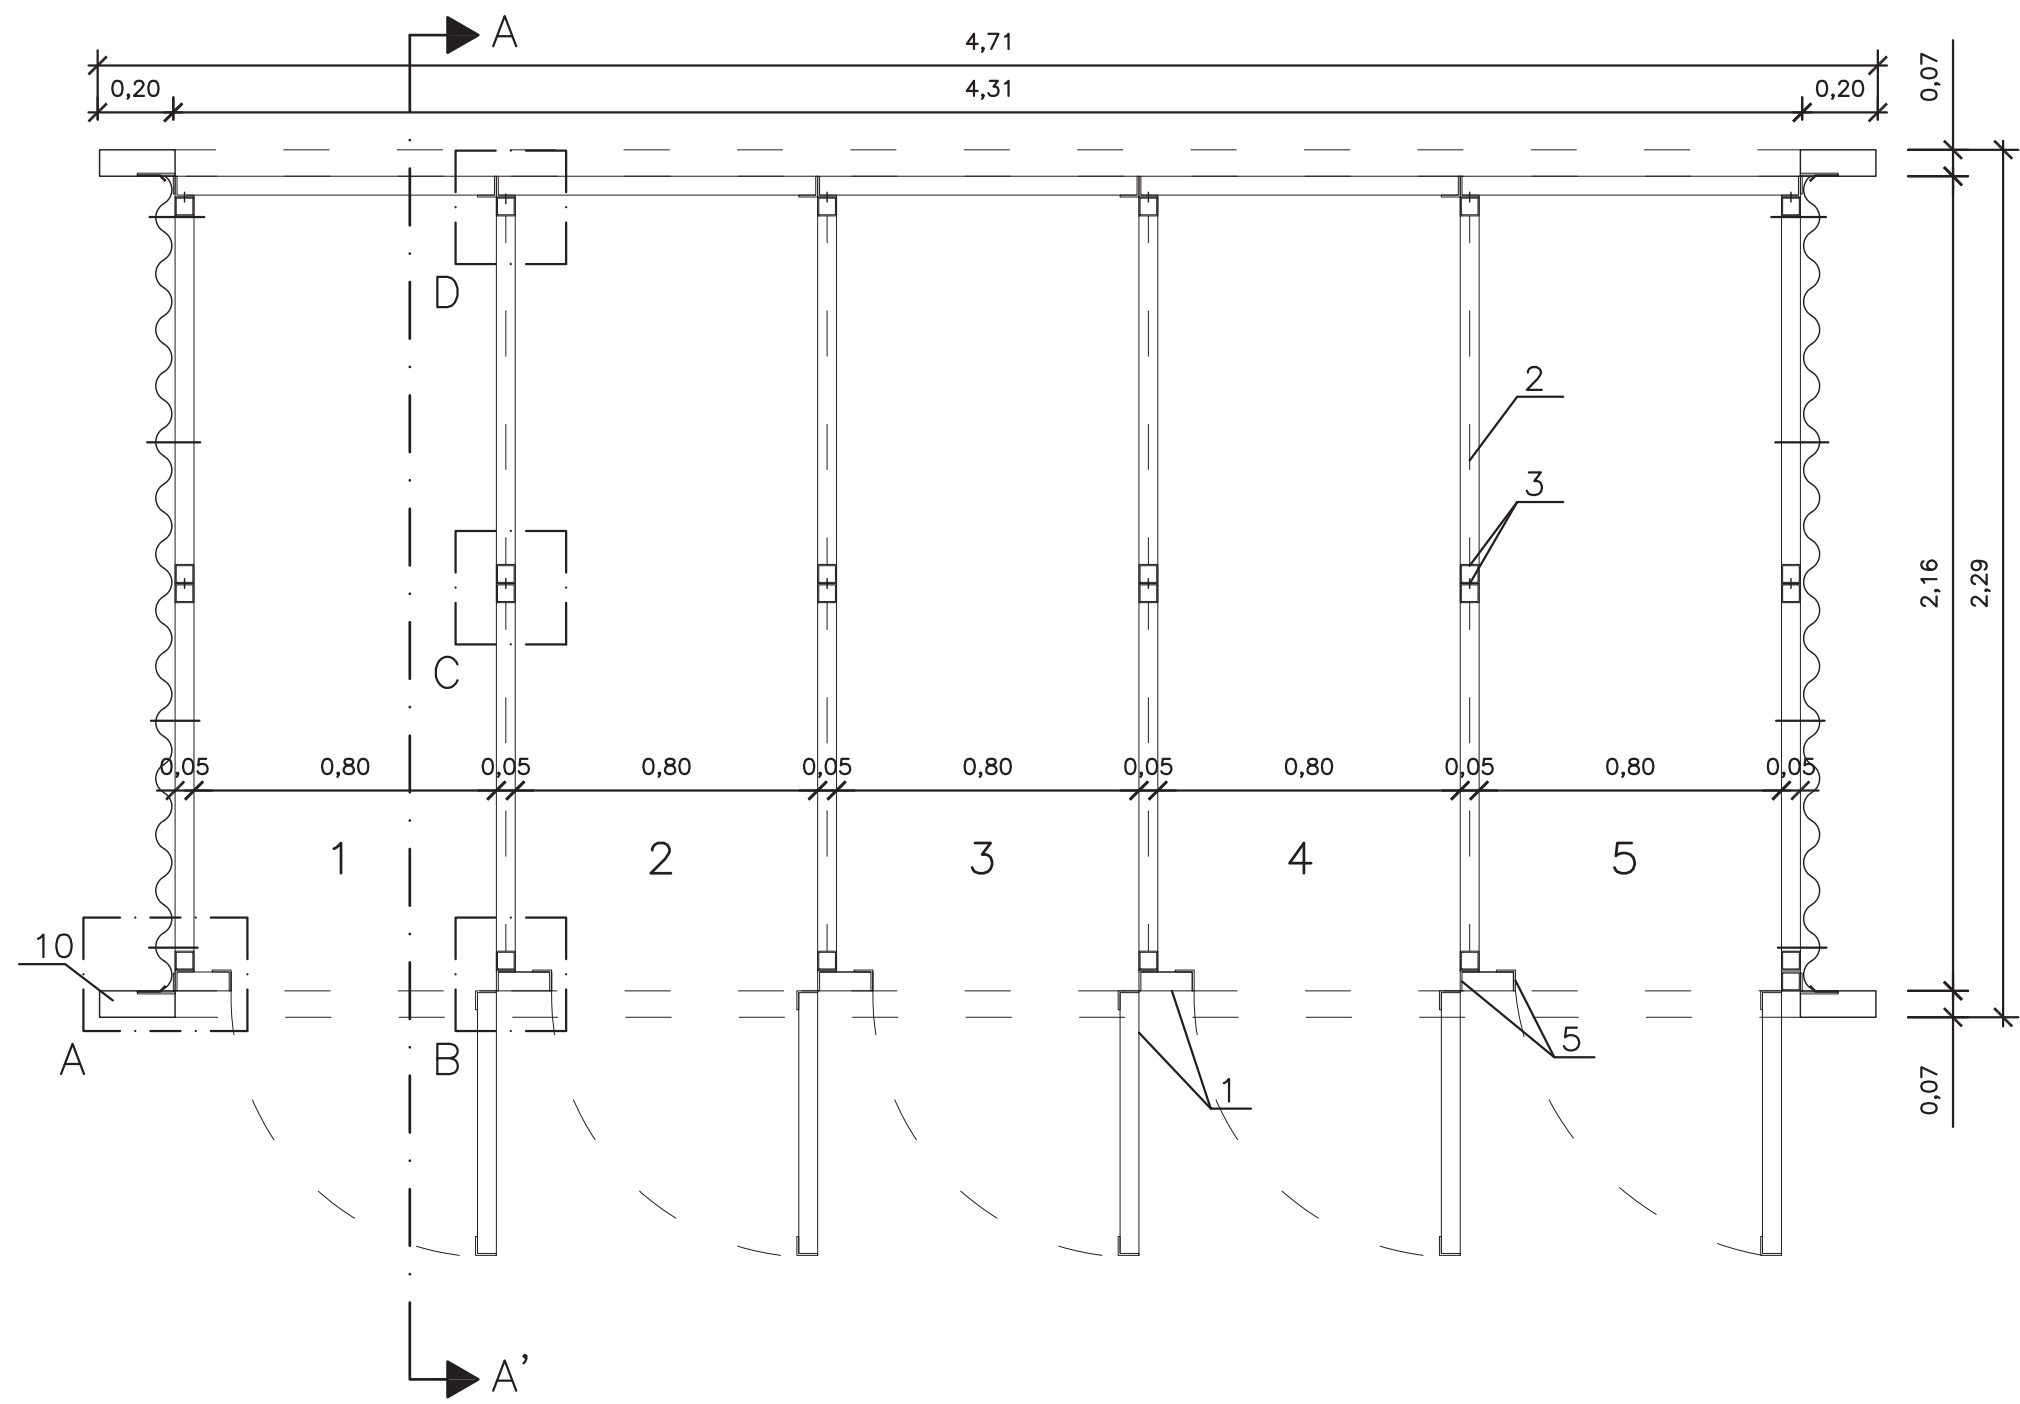


PLANTA – E/1/20

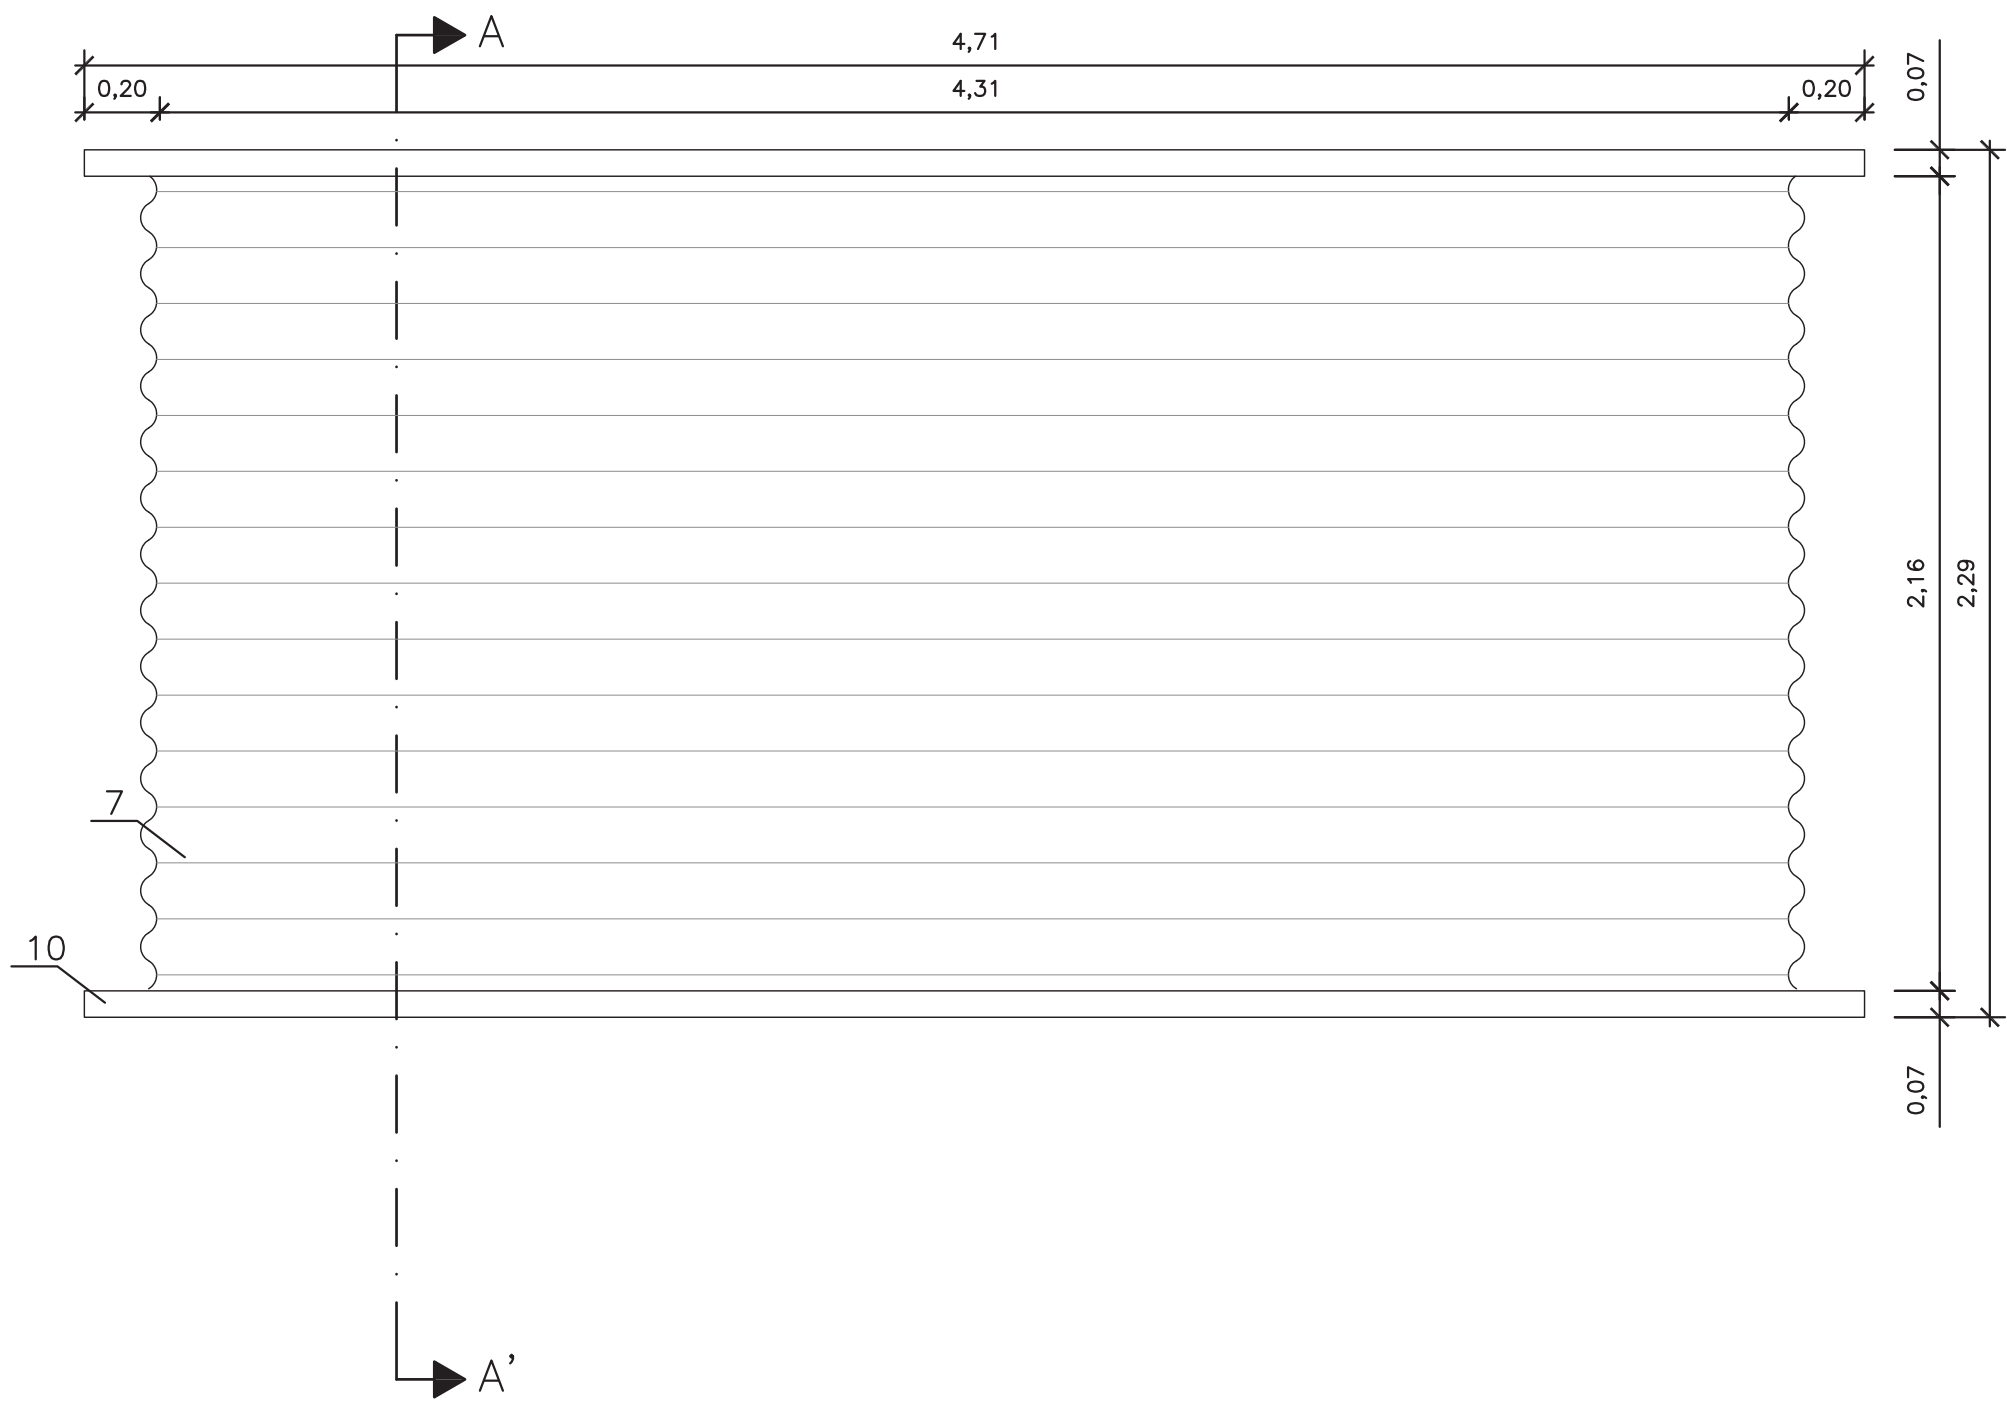


SECCION A-A' – E/1/20

- 1–PLETINA METALICA 60X3mm PINTADA AL ESMALTE RAL 7011
2–MALLA METALICA
3–PERFIL HUECO CUADRADO 50X50X3mm
4–PERFIL EN "L" 120X50X5mm PINTADO AL ESMALTE RAL 7011
5–PERFIL EN "L" 55X50X5mm PINTADO AL ESMALTE RAL 7011
6–REGLETA FLUORESCENTE ESTANCA
7–CHAPA DE ACERO MINIENDA RAL 7011
8–RESINA RAL 7011(PAVIMENTO)
9–AGUJERO PARA COLOCAR CANDADO
10–TABLON 20x7
11–MIMBEL CHAPA DE ACERO PINTADA AL ESMALTE RAL 7011
- *PLACAS DE ANCLAJE PARA LOS MONTANTES VERTICALES SOBRE SOLERA

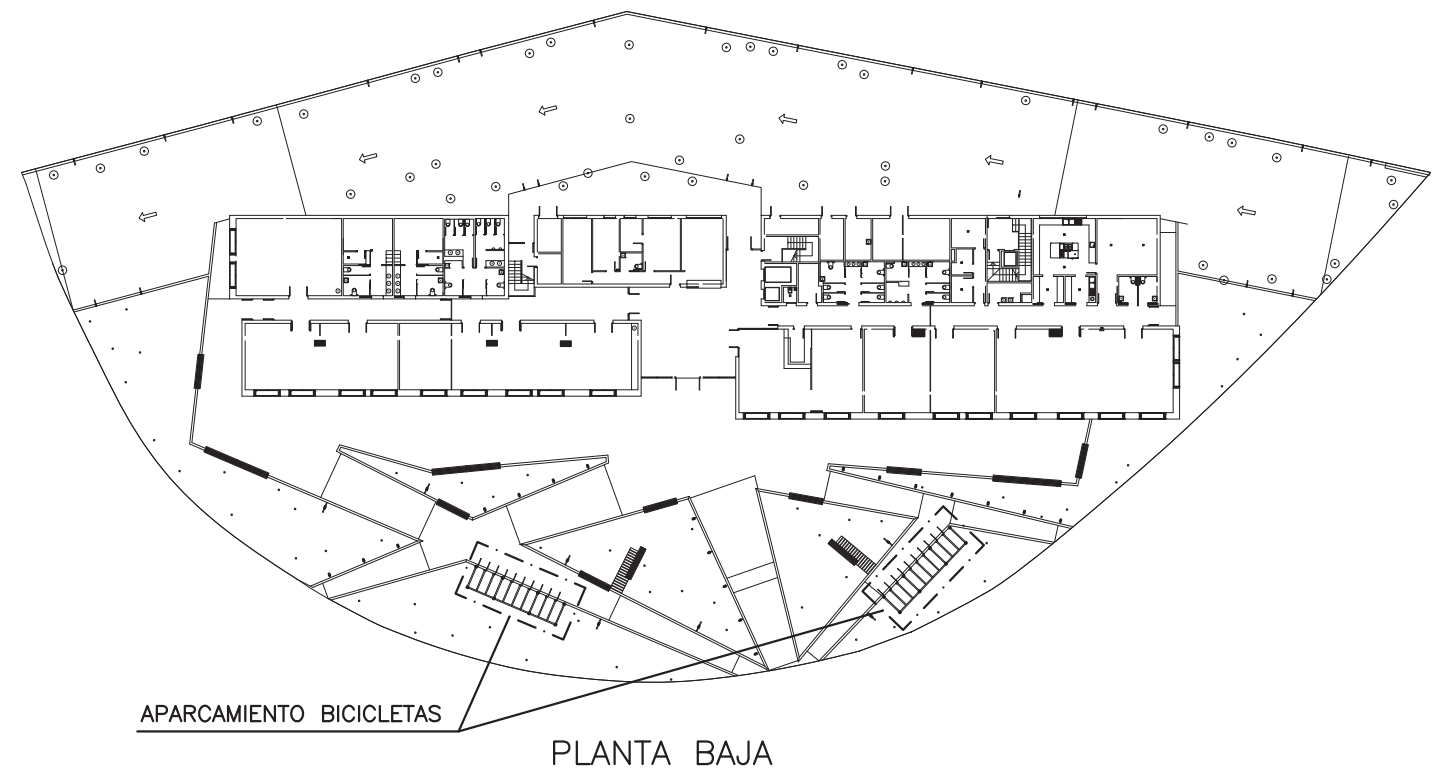

PLANTA BAJA

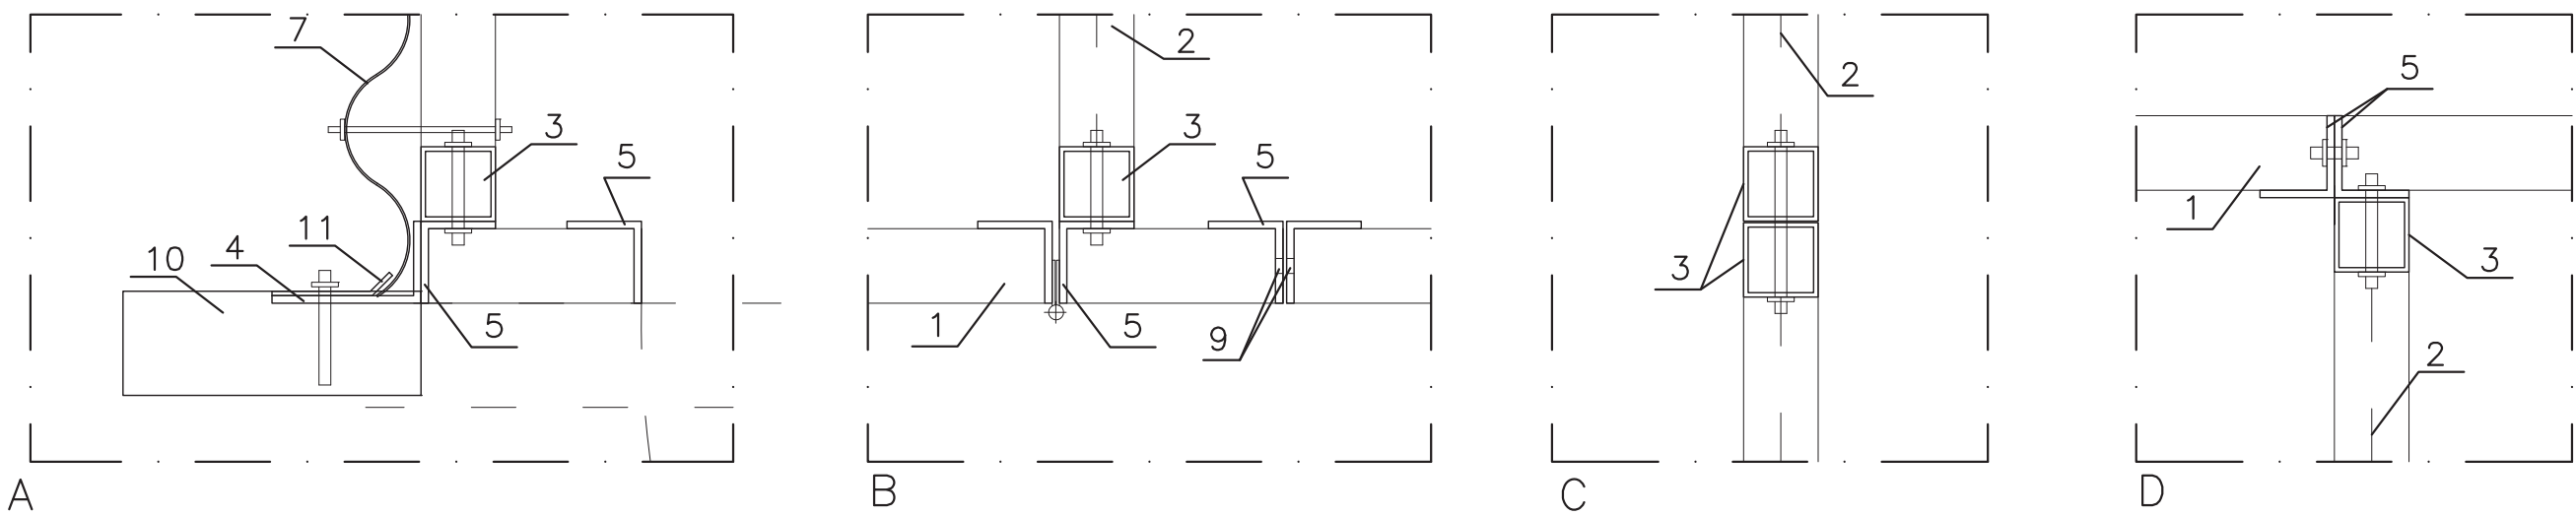

**MODIFICADO DE PROYECTO DE 80 VIVIENDAS
TUTELADAS, GARAJES Y TRASTEROS**
PARCELA COMPRENDIDA ENTRE LAS CALLES MARIA
DE ARAGON Y FRAY LUIS URBANO - ZARAGOZA

PROMOTOR_
SOCIEDAD_MUNICIPAL_ZARAGOZA_VIVIENDA_S.L.U.

ARQUITECTOS_
ARQUITECTURA
PLANO_
DETALLE APARCAMIENTO BICICLETAS - PLANTA BAJA

REFERENCIA_Y_FECHA_
2910209
SEPTIEMBRE 2016




CAB
DESAPACHO DE
ARQUITECTURA

**Zaragoza
VIVIENDA**

**ARQ
36**

ESCALA_
COLEGIO
ARAGON
V.02
VISADO
NºExp:2008-029368-001 NºDoc:2016-012141

BANCO TIPO 1 – E/1/20

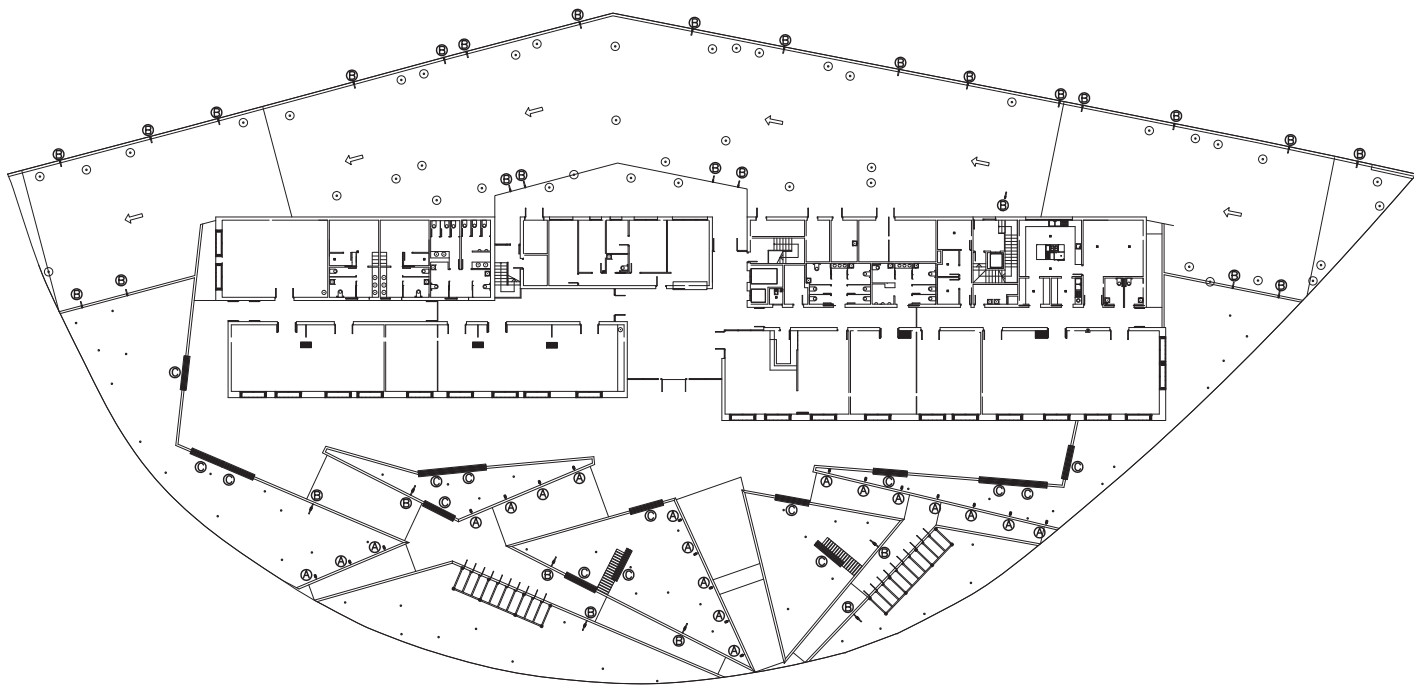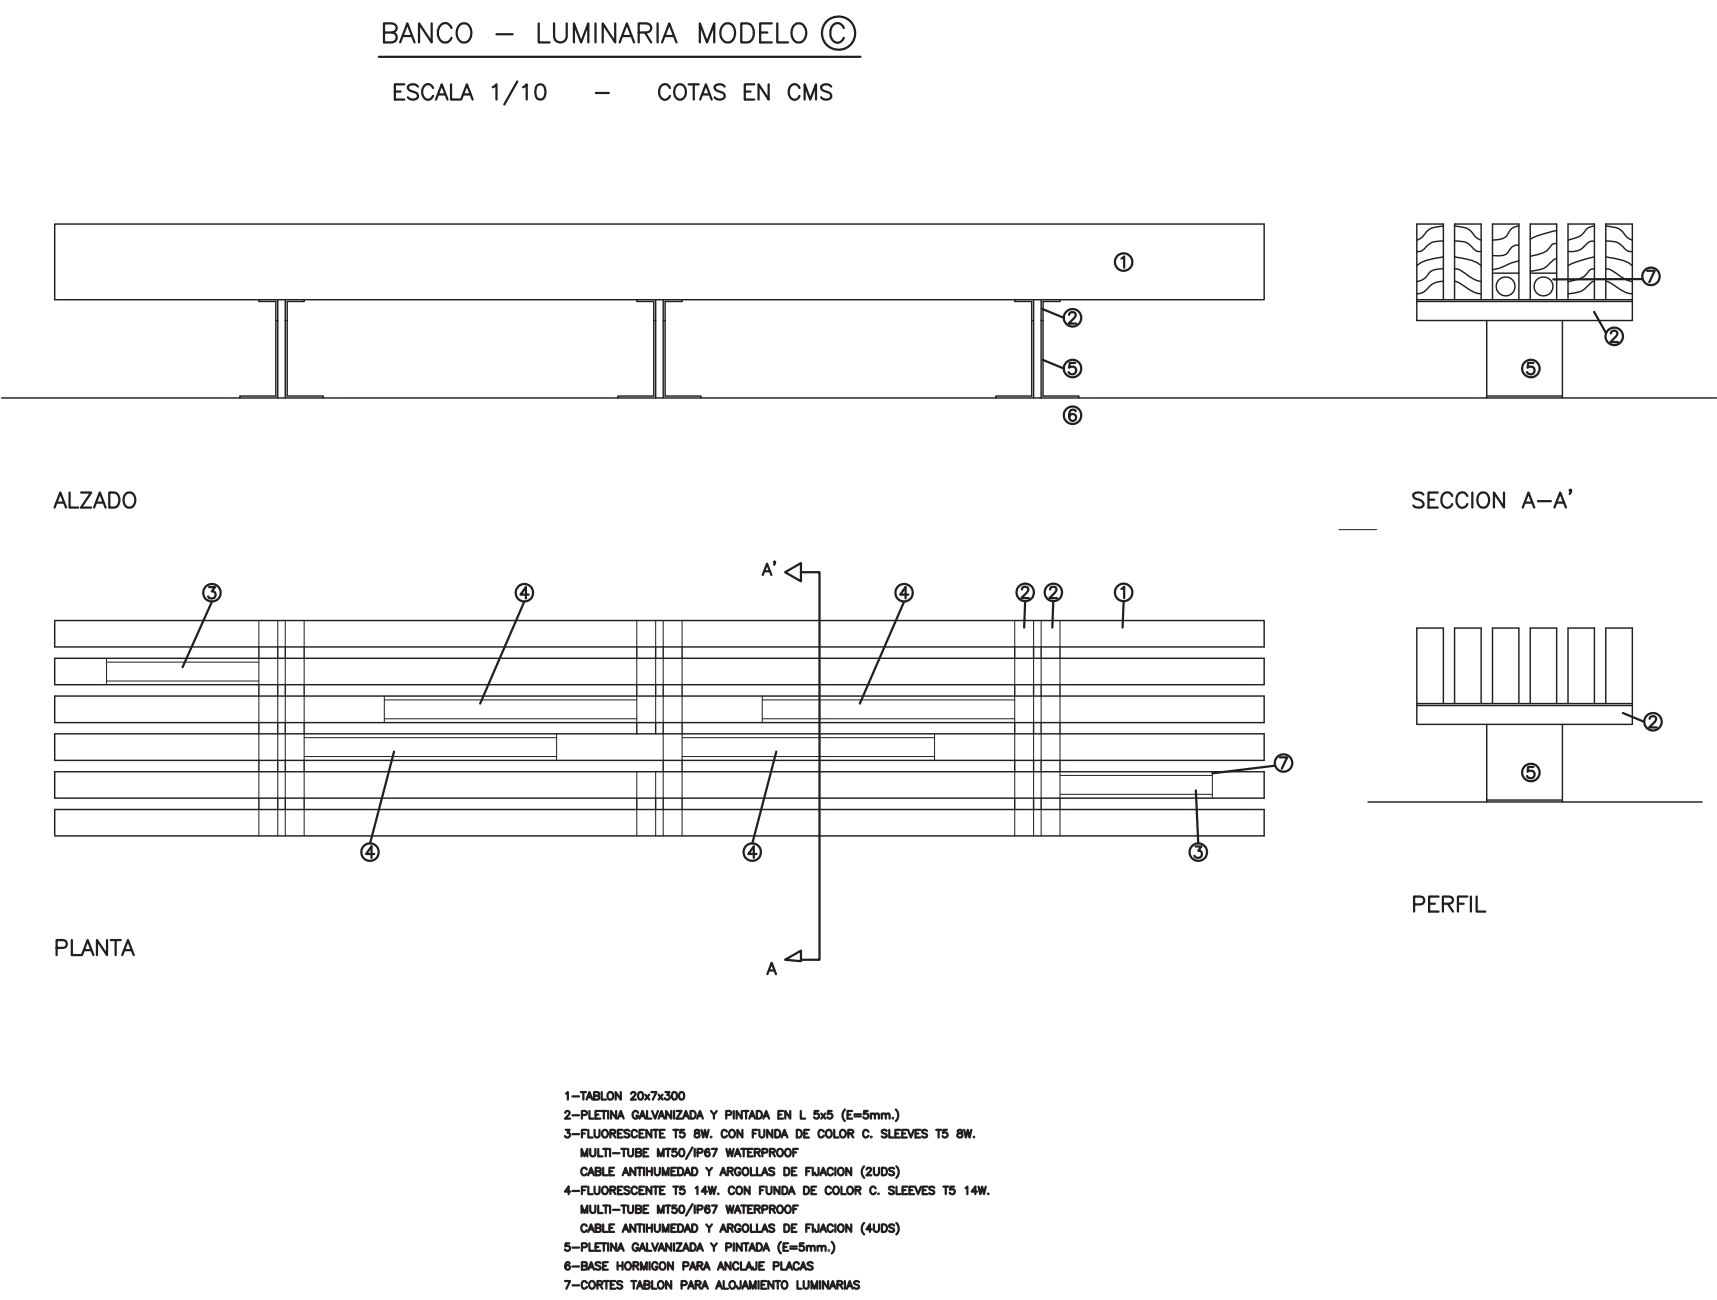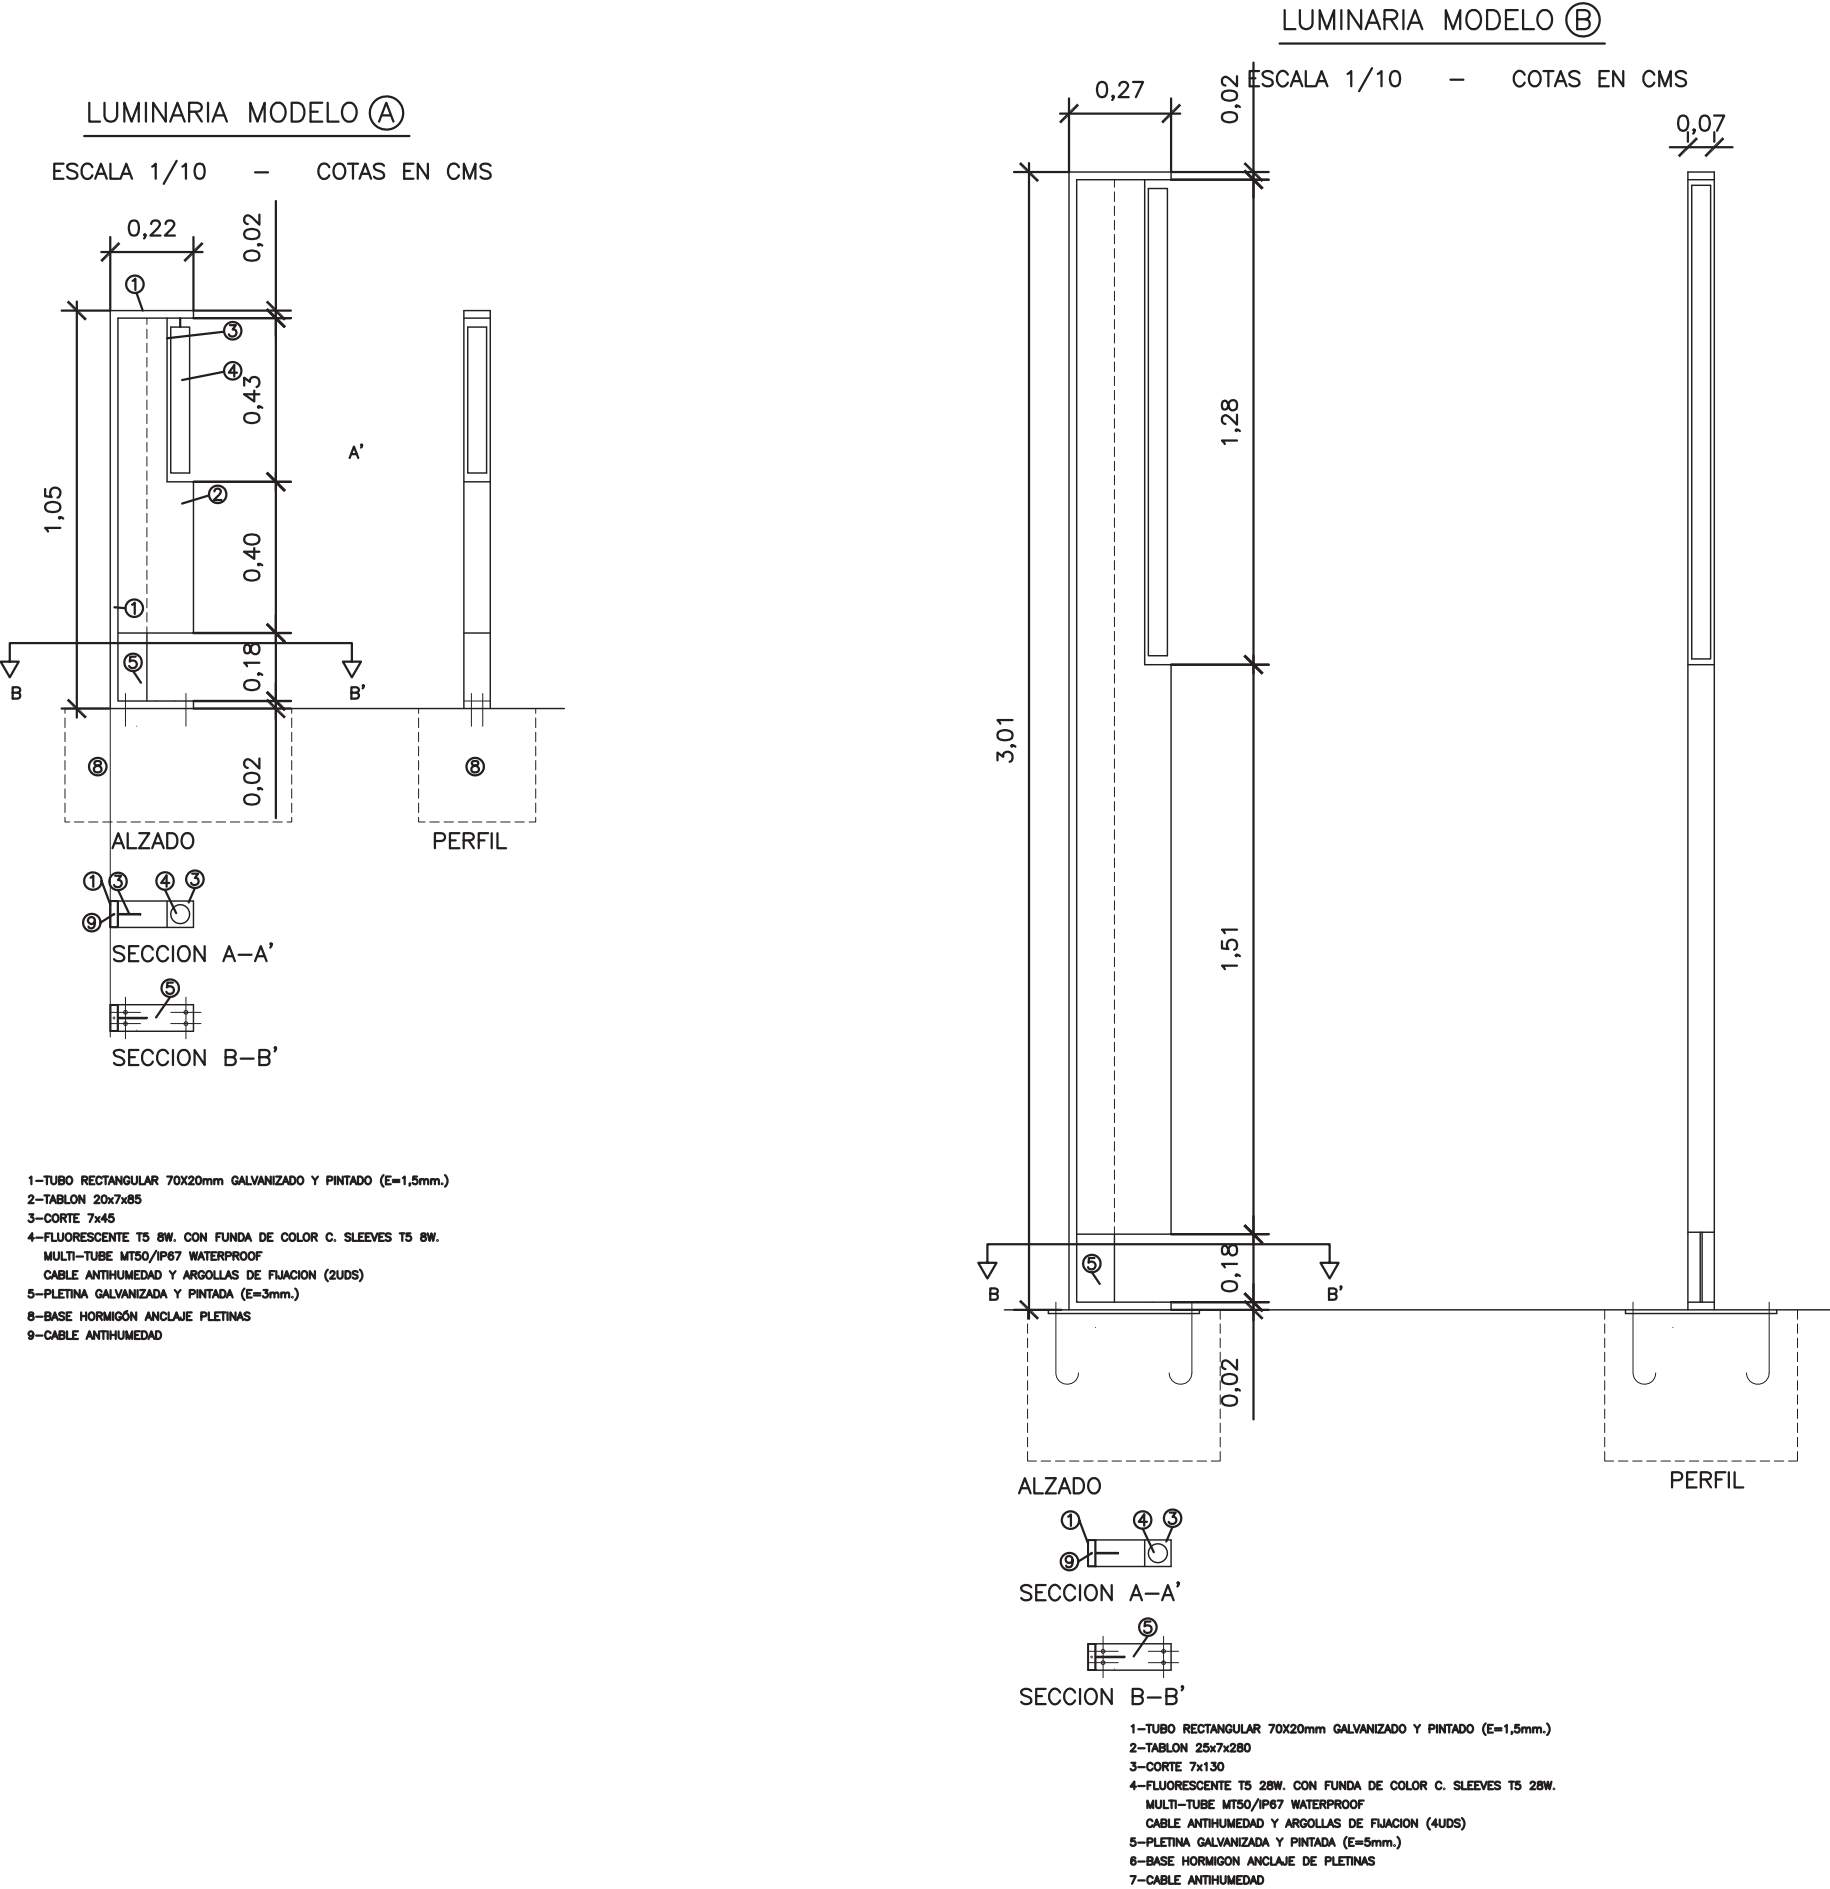

**MODIFICADO DE PROYECTO DE 86 VIVIENDAS
TUTELADAS, GARAJES Y TRASTEROS**
PARCELA COMPRENDIDA ENTRE LAS CALLES MARIA
DE ARAGON Y FRAY LUIS URBANO - ZARAGOZA

PROMOTOR_
SOCIEDAD MUNICIPAL ZARAGOZA VIVIENDA S.L.U.

ARQUITECTOS
CAPITULO_
ARQUITECTURA
PLANO_
DETALLE BANCOS PLAZA

REFERENCIA_Y_FECHA_
2910209
SEPTIEMBRE 2016

CAB
DESPACHO DE
ARQUITECTURA

ESCALA
COLEGIO
OFICIAL DE
ARQUITECTOS
ARAGON
VISADO
NºExp:2008-029386-402 NºDec:2016-012141

Zaragoza
VIVIENDA

ARQ
38