



SECCION
ESCALA 1/40

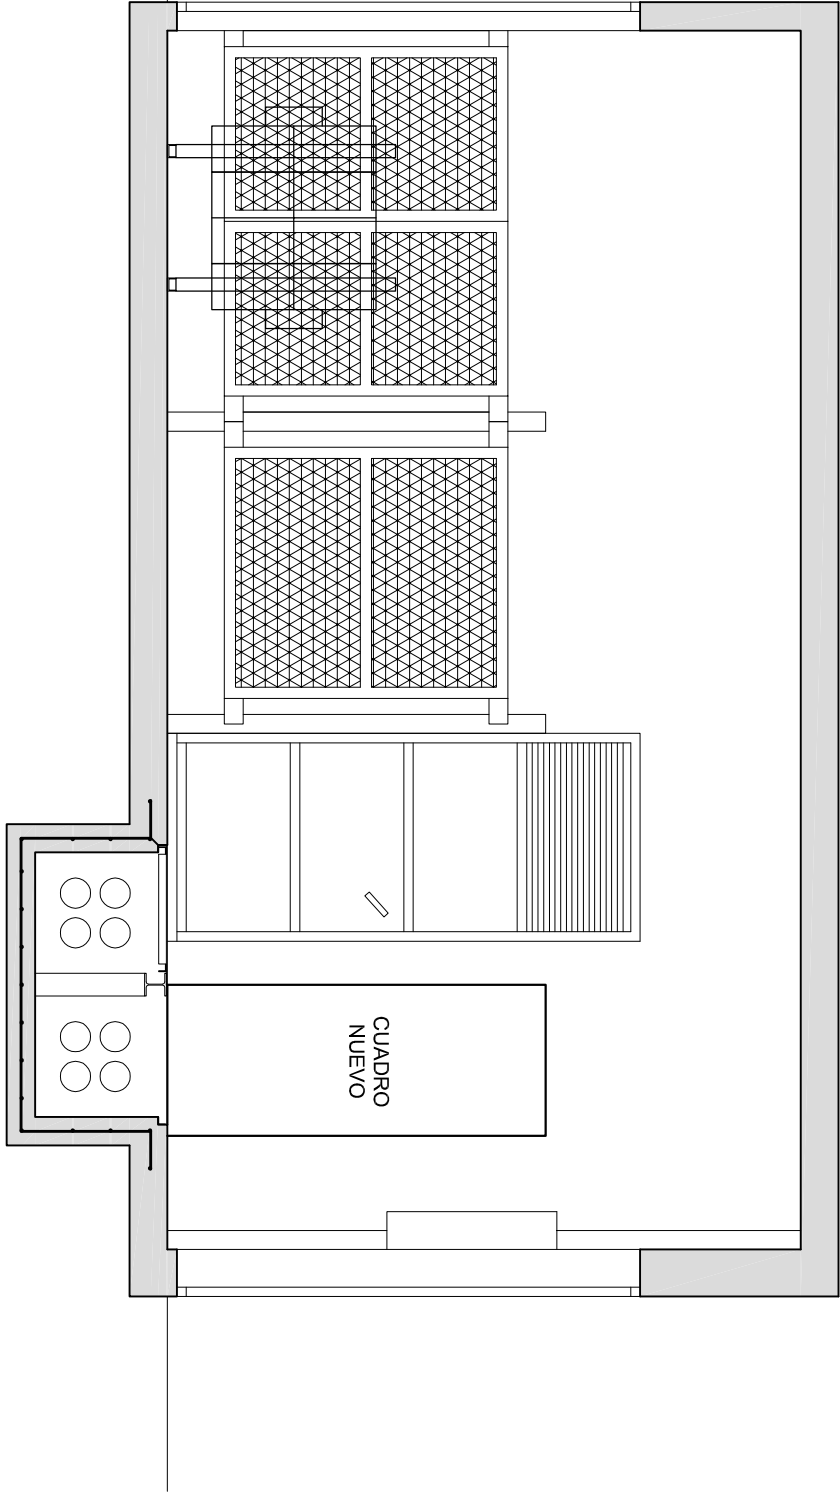

DETALLE CANALES
ESCALA 1/20

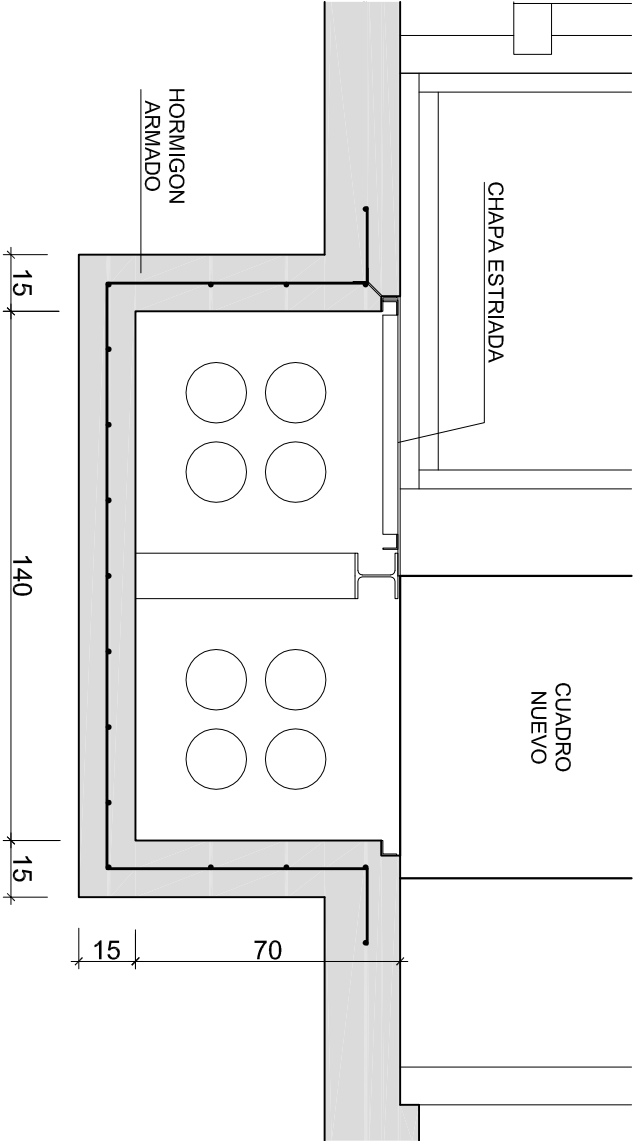

Zaragoza

AYUNTAMIENTO
GERENCIA DE URBANISMO

PROYECTO DE CUADRO GENERAL DE BAJA TENSION Y MODIFICACION DEL CENTRO
DE TRANSFORMACION EN CUARTEL DE POLICIA LOCAL EN C/ Domingo Miral n° 1
(ZARAGOZA) 2ª FASE

OFICINA TECNICA DE ARQUITECTURA

DIRECCIÓN DE ARQUITECTURA

PLANO:

DETALLE SECCION COLOCACION CUADRO

B-2

ING. TECNICO INDUSTRIAL: PEDRO ALONSO DOMINGUEZ	TEC. GRADO SUP.:	ESCALA:	REM:
	M. A. ESCARTIN	1/40 1/20	496/760
CÓDIGO: 11-08		FECHA:	
UNI C PALAFOX CUADRO		ABRIL 2014	