



CUADRO GENERAL

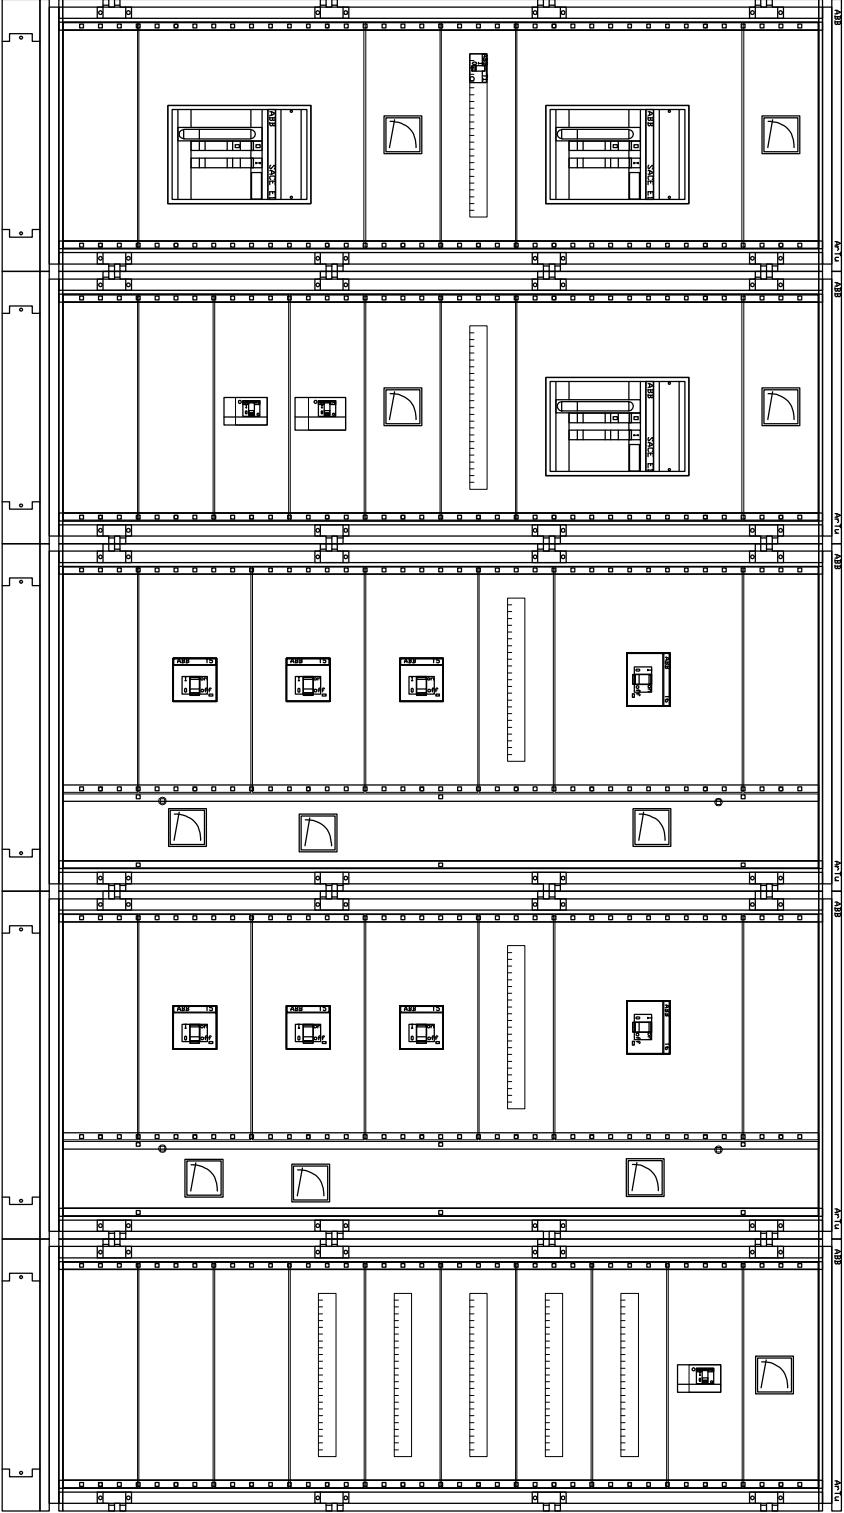

DIMENSIONES: 2231x4028x837mm

CUADRO GRUPO

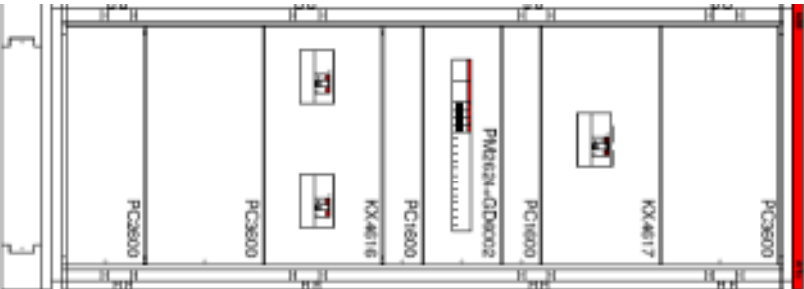

DIMENSIONES: 720x2031x637mm



GERENCIA DE URBANISMO

DIRECCIÓN DE ARQUITECTURA
OFICINA TECNICA DE ARQUITECTURA

PROYECTO DE CUADRO GENERAL DE BAJA TENSION Y MODIFICACION DEL CENTRO DE TRANSFORMACION EN CUARTEL DE POLICIA LOCAL EN C/ Domingo Miral nº 1 (ZARAGOZA) 2ª FASE

PLANO:

ALZADOS CUADRO GENERAL Y CUADRO GRUPO

B-3

ING. TECNICO INDUSTRIAL:	TEC. GRADO SUP.:	ESCALA:	REM:
	M. A. ESCARTIN	S/E	496/760
PEDRO ALONSO DOMINGUEZ	CODIGO: 11-08	FECHA:	
	UNI C PALAFOX CUADRO	ABRIL 2014	