



ZANJA TIPO 1
E= 1:10

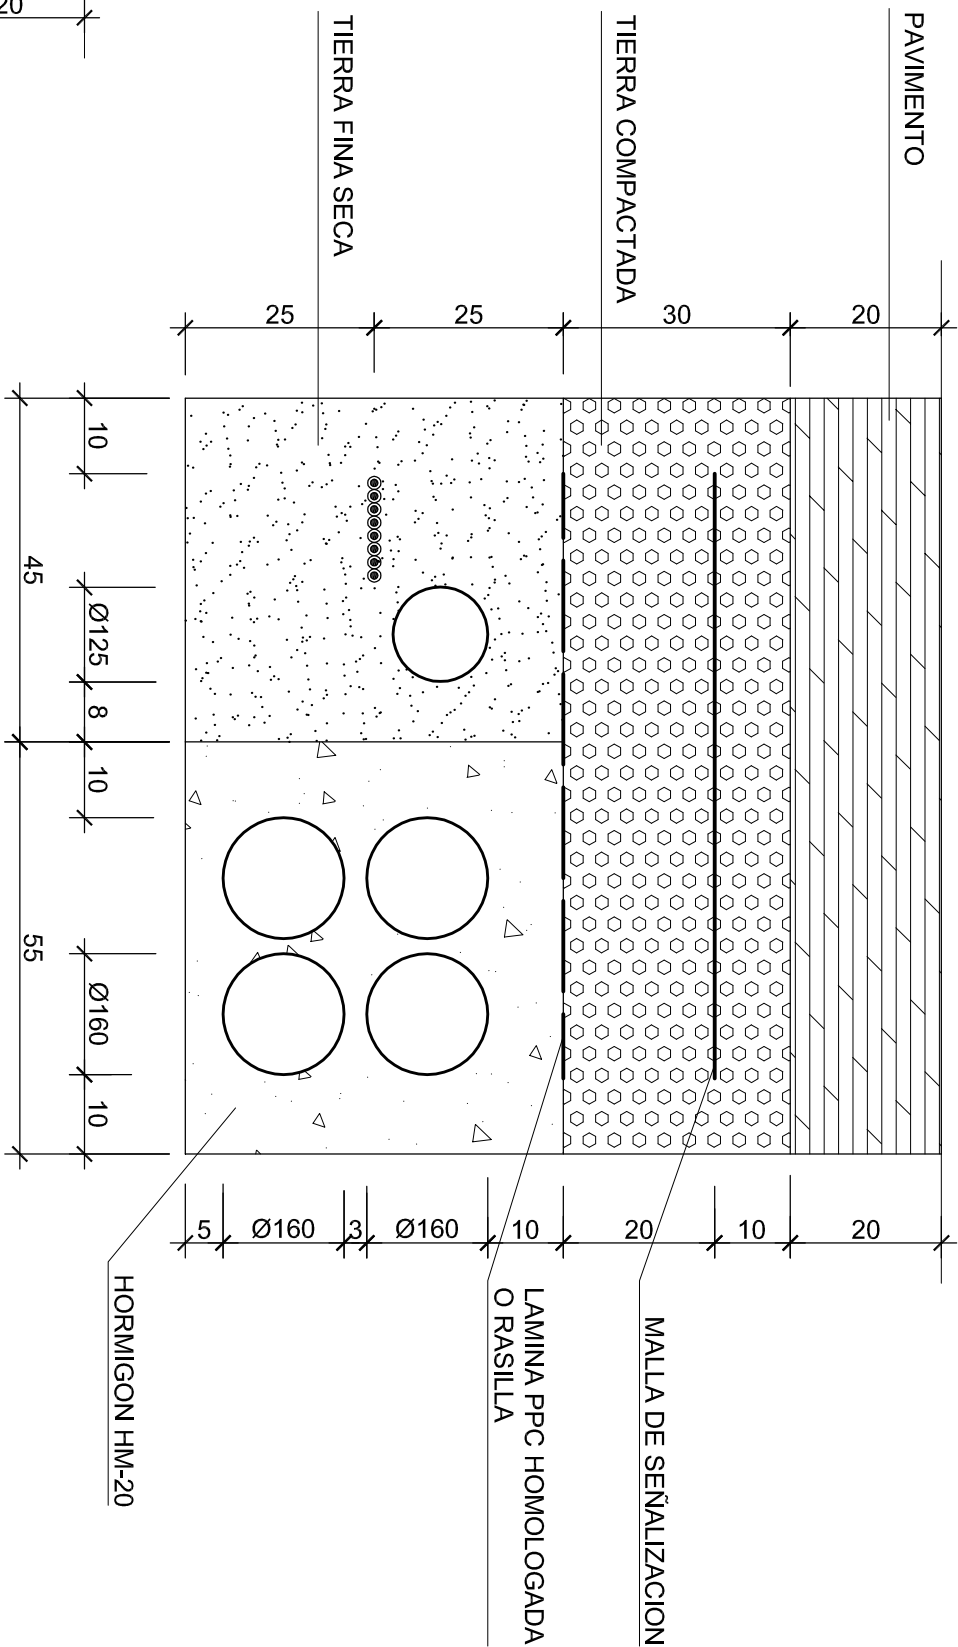

ZANJA TIPO 2
E= 1:10

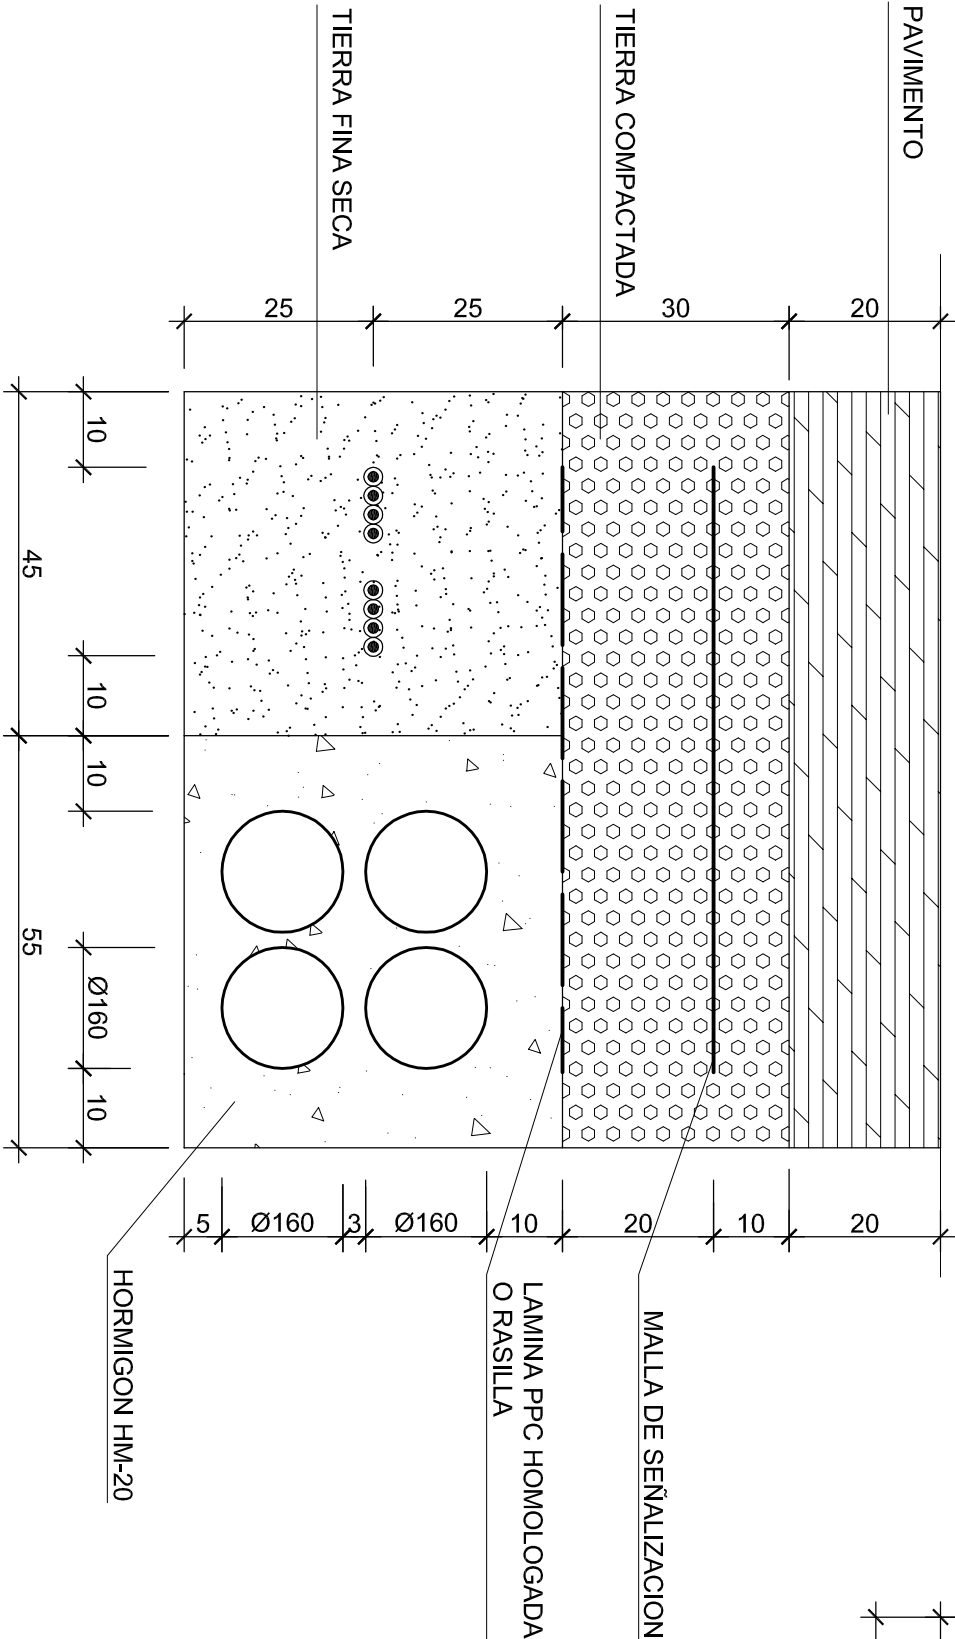

Zaragoza
AYUNTAMIENTO
GERENCIA DE URBANISMO

OFICINA TECNICA DE ARQUITECTURA

PROYECTO DE CUADRO GENERAL DE BAJA TENSION Y MODIFICACION DEL CENTRO DE TRANSFORMACION EN CUARTEL DE POLICIA LOCAL EN C/ Domingo Miral n° 1 (ZARAGOZA) 2ª FASE

PLANO:

ZANJAS EXTERIORES

B-4

ING. TECNICO INDUSTRIAL: PEDRO ALONSO DOMINGUEZ	TEC. GRADO SUP.:	ESCALA:	REM:
	M. A. ESCARTIN	1/10	496/760
CÓDIGO: 11-08		FECHA:	
UNI C PALAFOX CUADRO		ABRIL 2014	