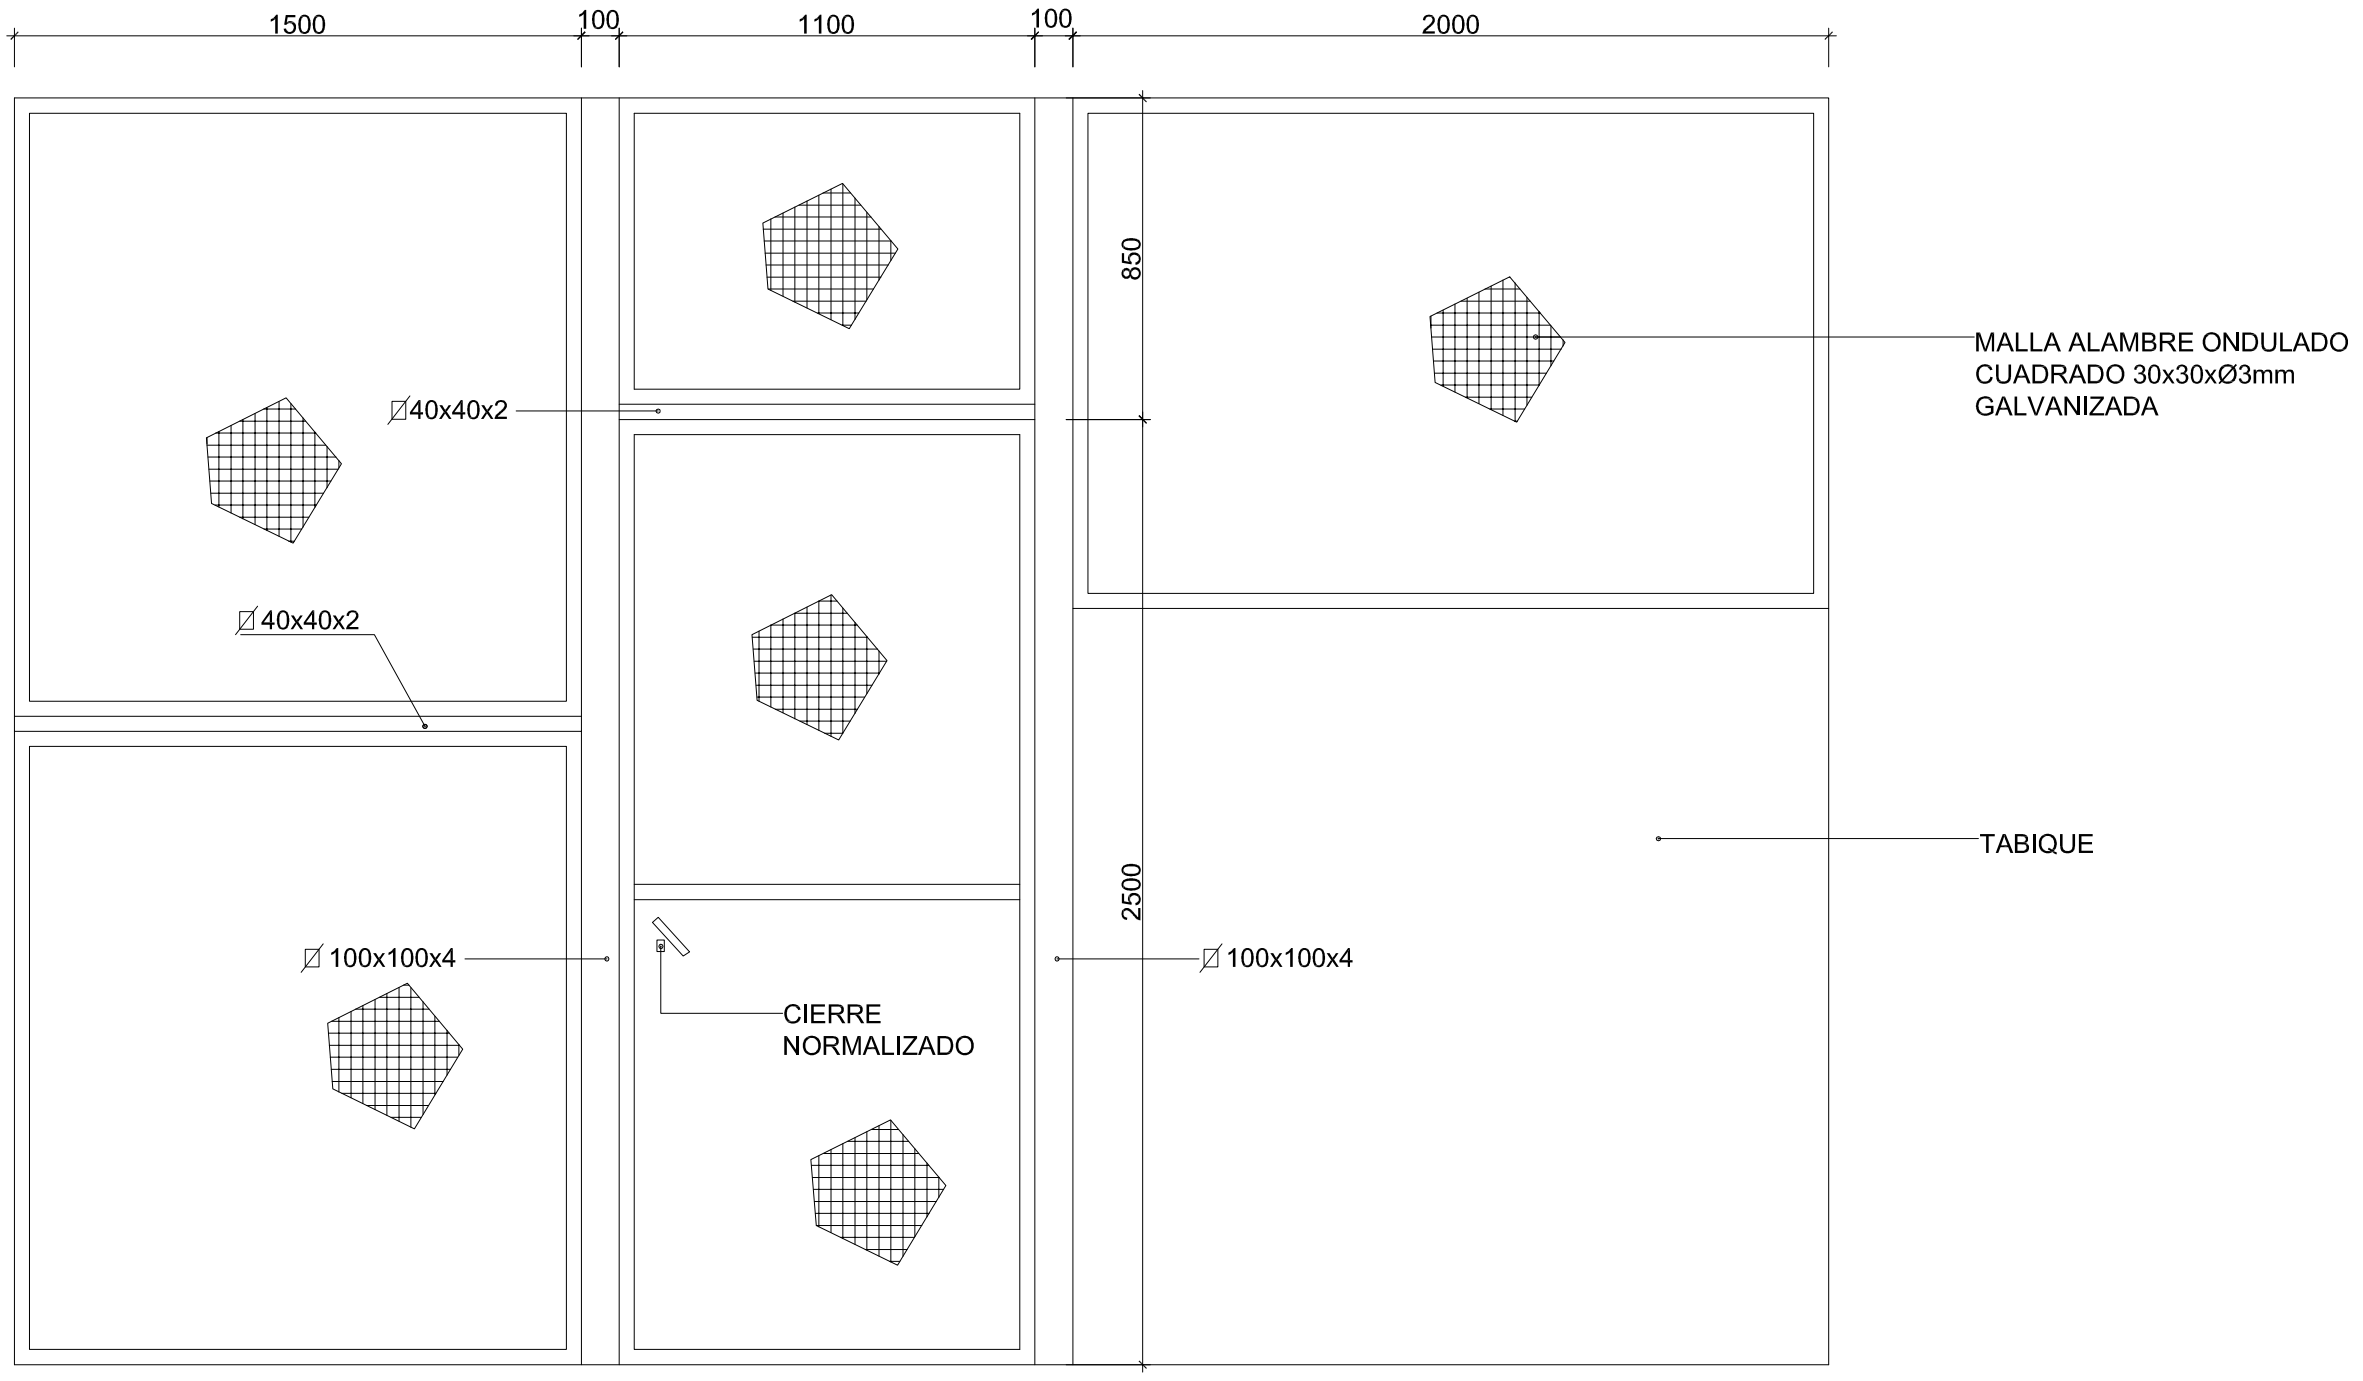

Zaragoza
AYUNTAMIENTO
GERENCIA DE URBANISMO

DIRECCIÓN DE ARQUITECTURA

OFICINA TECNICA DE ARQUITECTURA

PROYECTO DE CUADRO GENERAL DE BAJA TENSION Y MODIFICACION DEL CENTRO DE TRANSFORMACION EN CUARTEL DE POLICIA LOCAL EN C/ Domingo Miral nº 1 (ZARAGOZA) 2ª FASE

PLANO:

CARPINTERIA METALICA

B-5

ING. TECNICO INDUSTRIAL:	TEC. GRADO SUP.:	ESCALA:	REM:
	M. A. ESCARTIN	**1/20**	**496/760**
	CÓDIGO: **11-08**	FECHA:	
PEDRO ALONSO DOMINGUEZ	**UNI C PALAFOX CUADRO**	**ABRIL 2014**	