



ESTADO ACTUAL

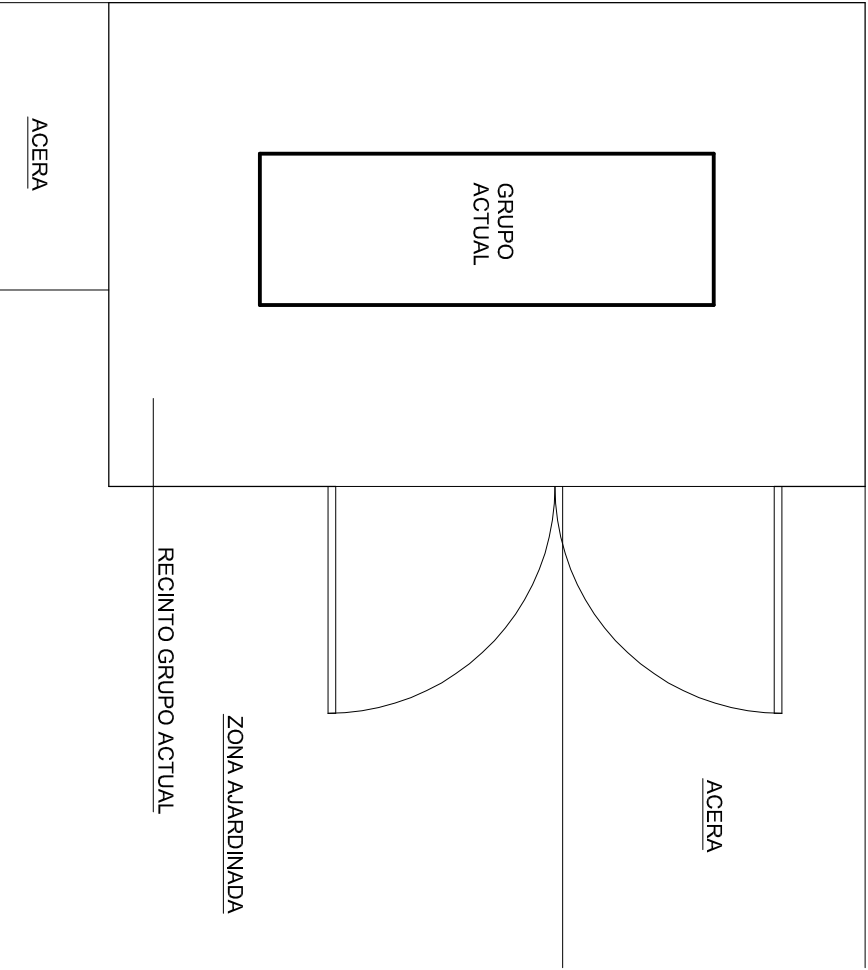

ESTADO MODIFICADO

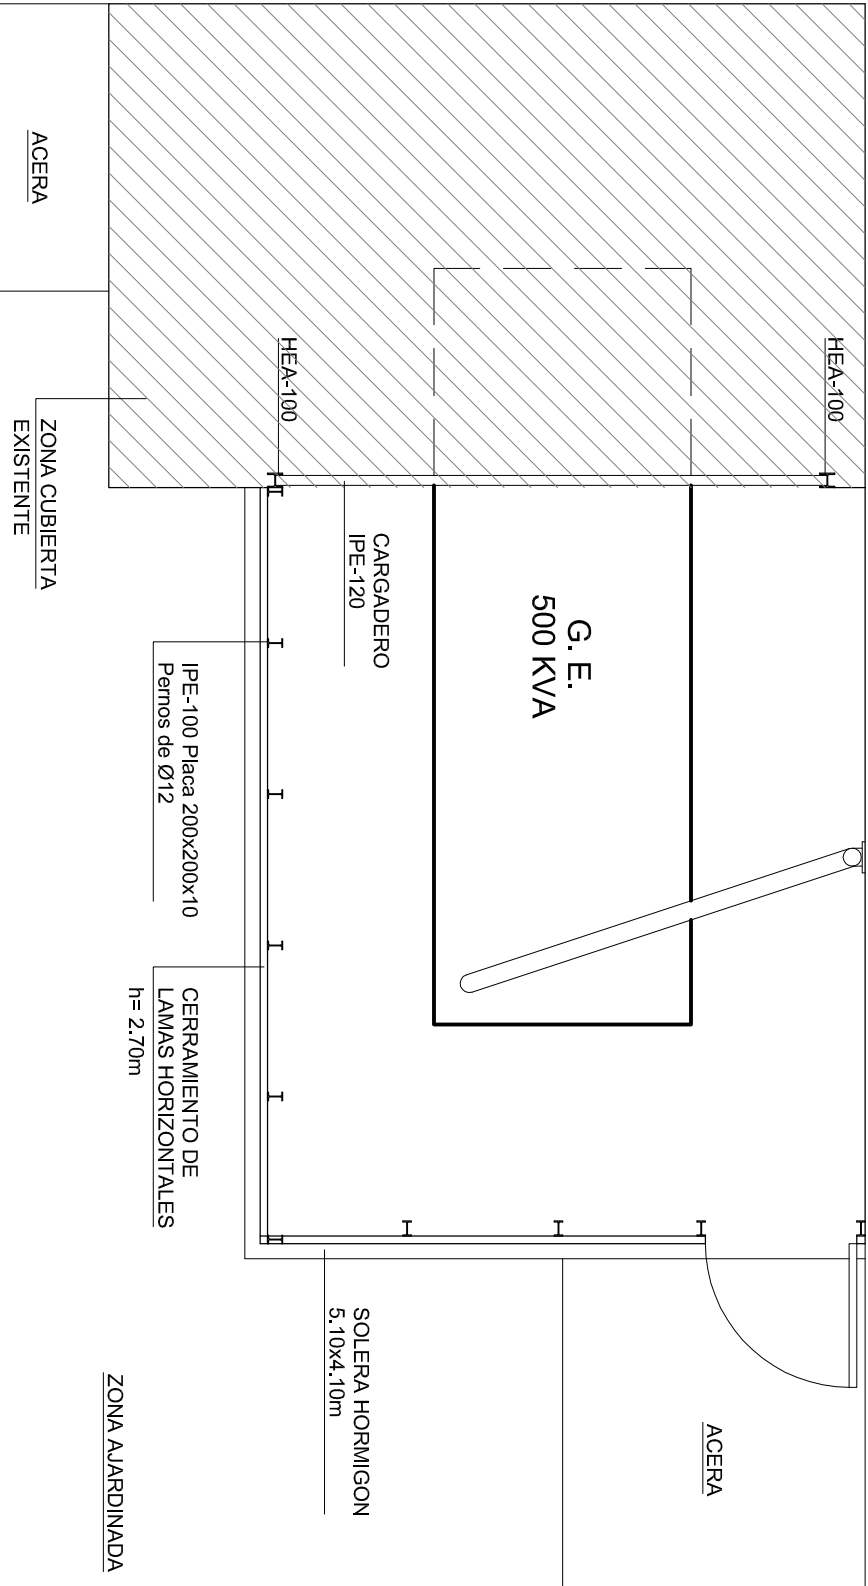

Zaragoza
AYUNTAMIENTO
GERENCIA DE URBANISMO

DIRECCIÓN DE ARQUITECTURA
OFICINA TECNICA DE ARQUITECTURA

PROYECTO DE CUADRO GENERAL DE BAJA TENSION Y MODIFICACION DEL CENTRO DE TRANSFORMACION EN CUARTEL DE POLICIA LOCAL EN C/ Domingo Miral nº 1 (ZARAGOZA) 2ª FASE

PLANO:

RECINTO GRUPO ELECTROGENO

B-8

ING. TECNICO INDUSTRIAL:	TEC. GRADO SUP.:	ESCALA:	REM:
	M. A. ESCARTIN	1/50	496/760
CÓDIGO: 11-08		FECHA:	
UNI C PALAFOX CUADRO		ABRIL 2014	
PEDRO ALONSO DOMINGUEZ			