



**Zaragoza**

AYUNTAMIENTO

GERENCIA DE URBANISMO

DIRECCIÓN DE ARQUITECTURA


OFICINA TECNICA DE ARQUITECTURA

**PROYECTO DE CUADRO GENERAL DE BAJA TENSION Y MODIFICACION DEL CENTRO DE TRANSFORMACION EN CUARTEL DE POLICIA LOCAL EN C/ Domingo Miral nº 1 (ZARAGOZA) 2ª FASE**


PLANO:

**SITUACION**

ING. TECNICO INDUSTRIAL:	TEC. GRADO SUP.:	ESCALA:	REM:
	M. A. ESCARTIN	1/1000	496/760
	CÓDIGO: 11-08	FECHA:	
PEDRO ALONSO DOMINGUEZ	UNI C PALAFOX CUADRO	ABRIL 2014	

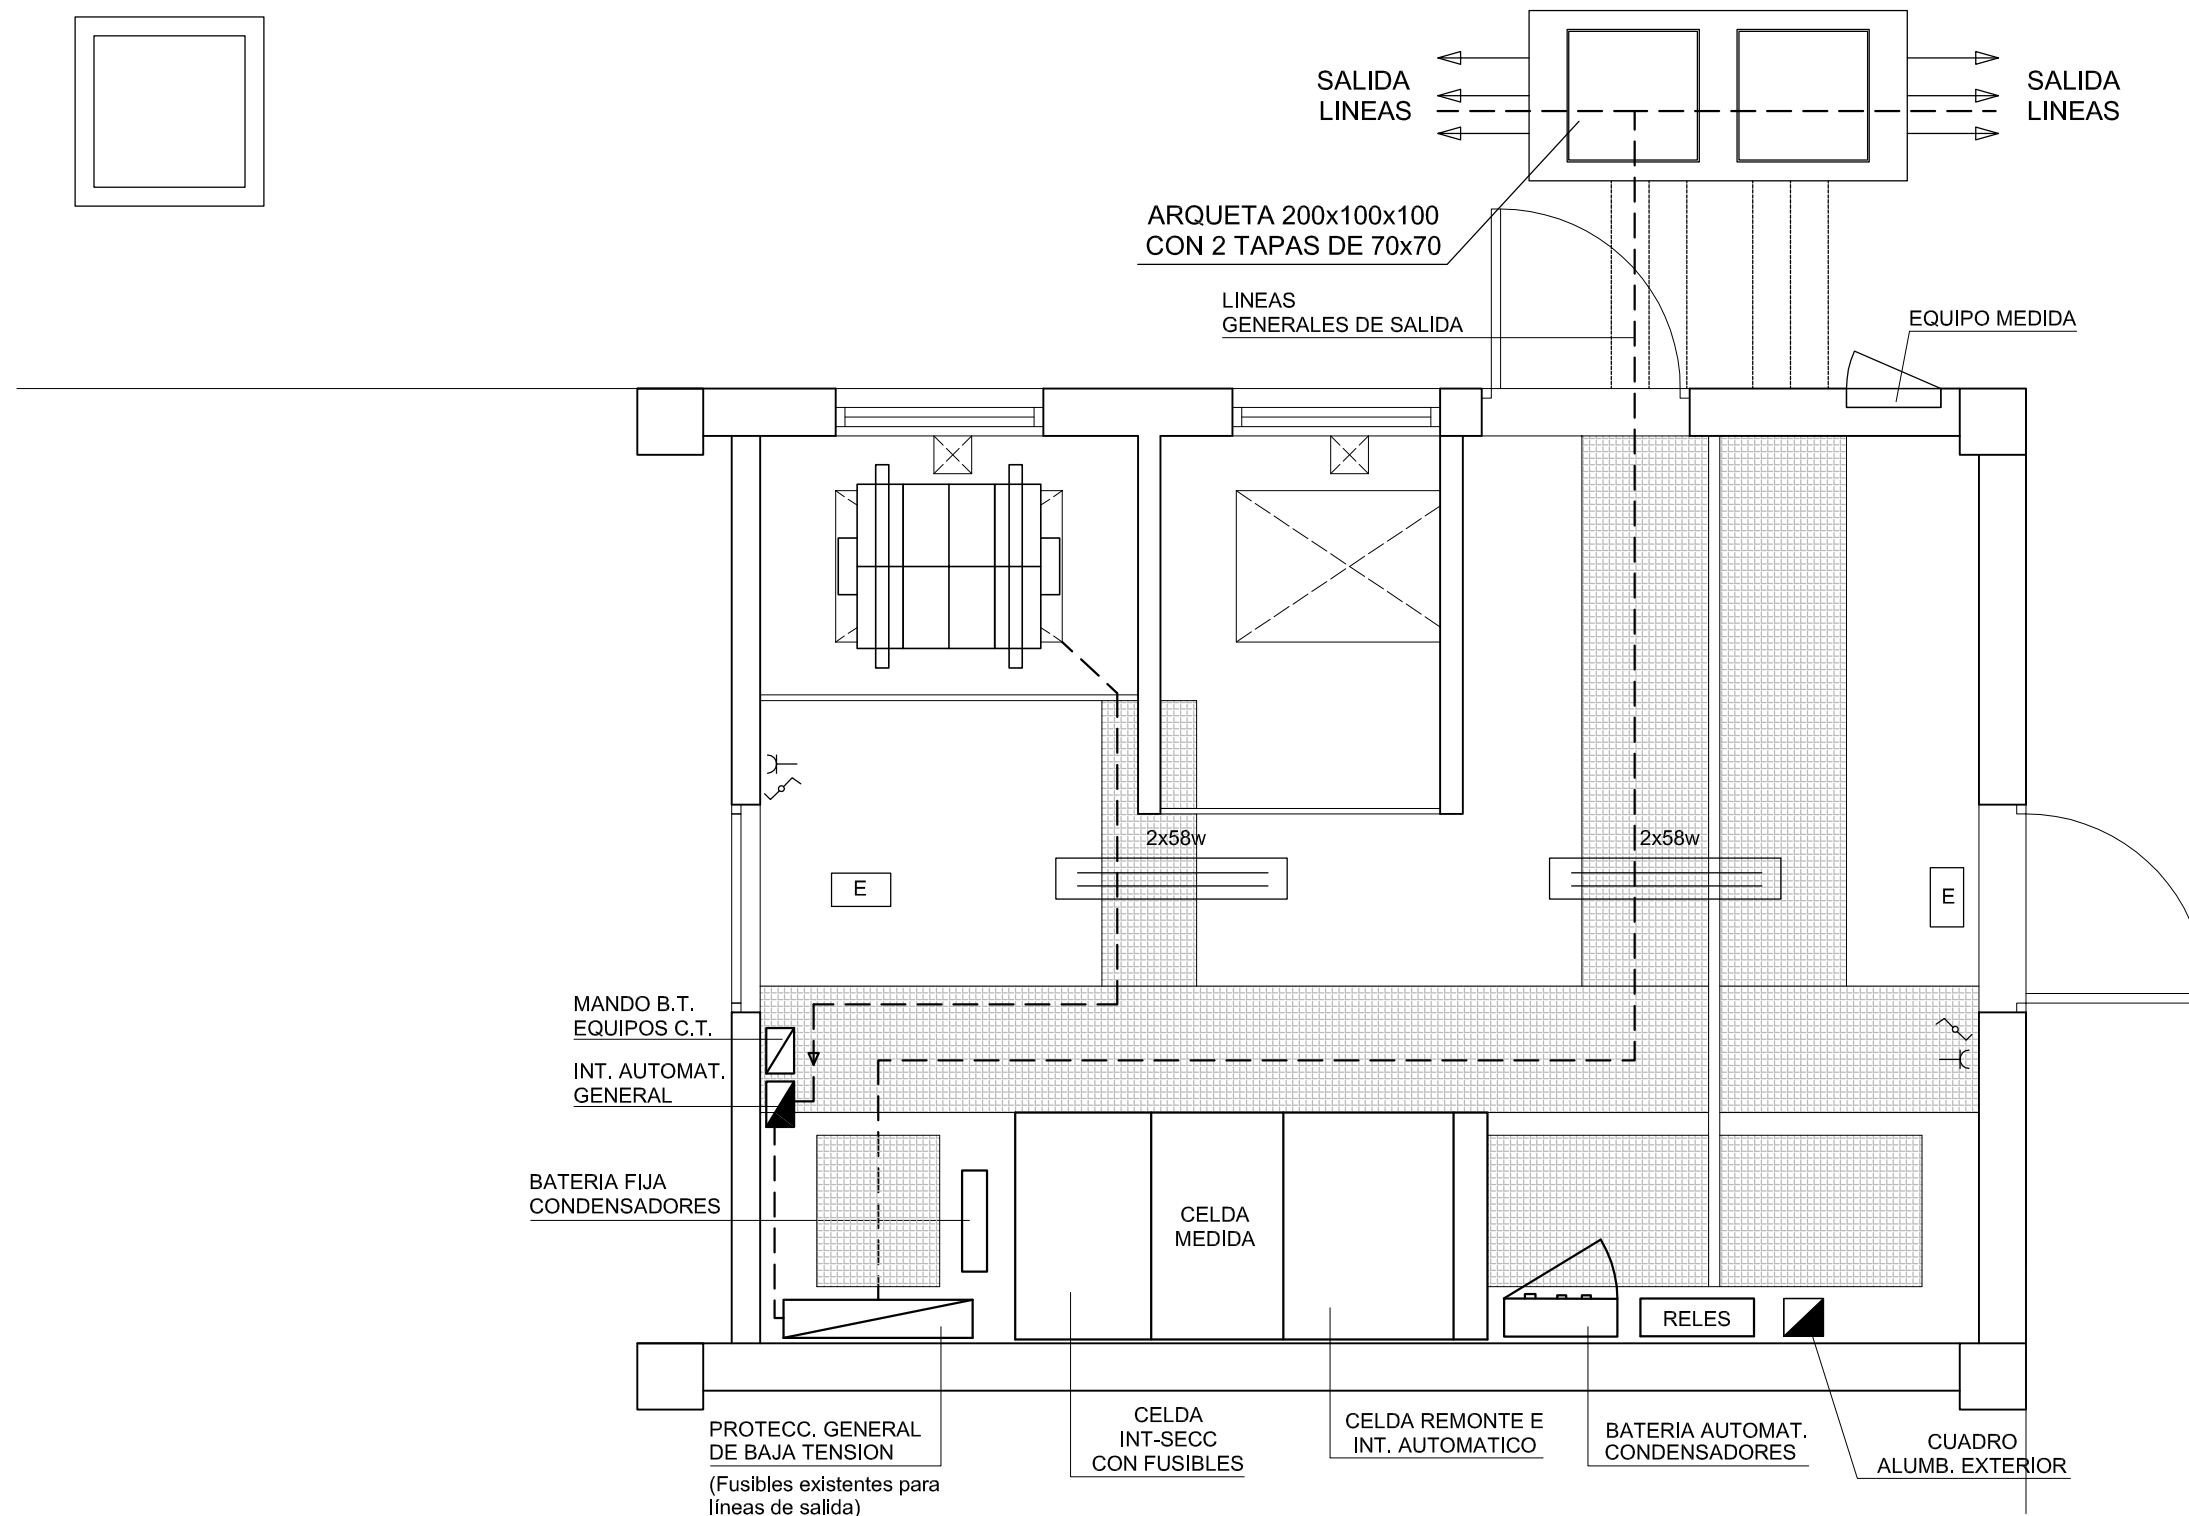

ING. TECNICO INDUSTRIAL:  PEDRO ALONSO DOMINGUEZ	TEC. GRADO SUP.: M. A. ESCARTIN	ESCALA: 1/40	REM: 496/760
	CÓDIGO: 11-08	FECHA: ABRIL 2014	
	UNI C PALAFOX CUADRO		

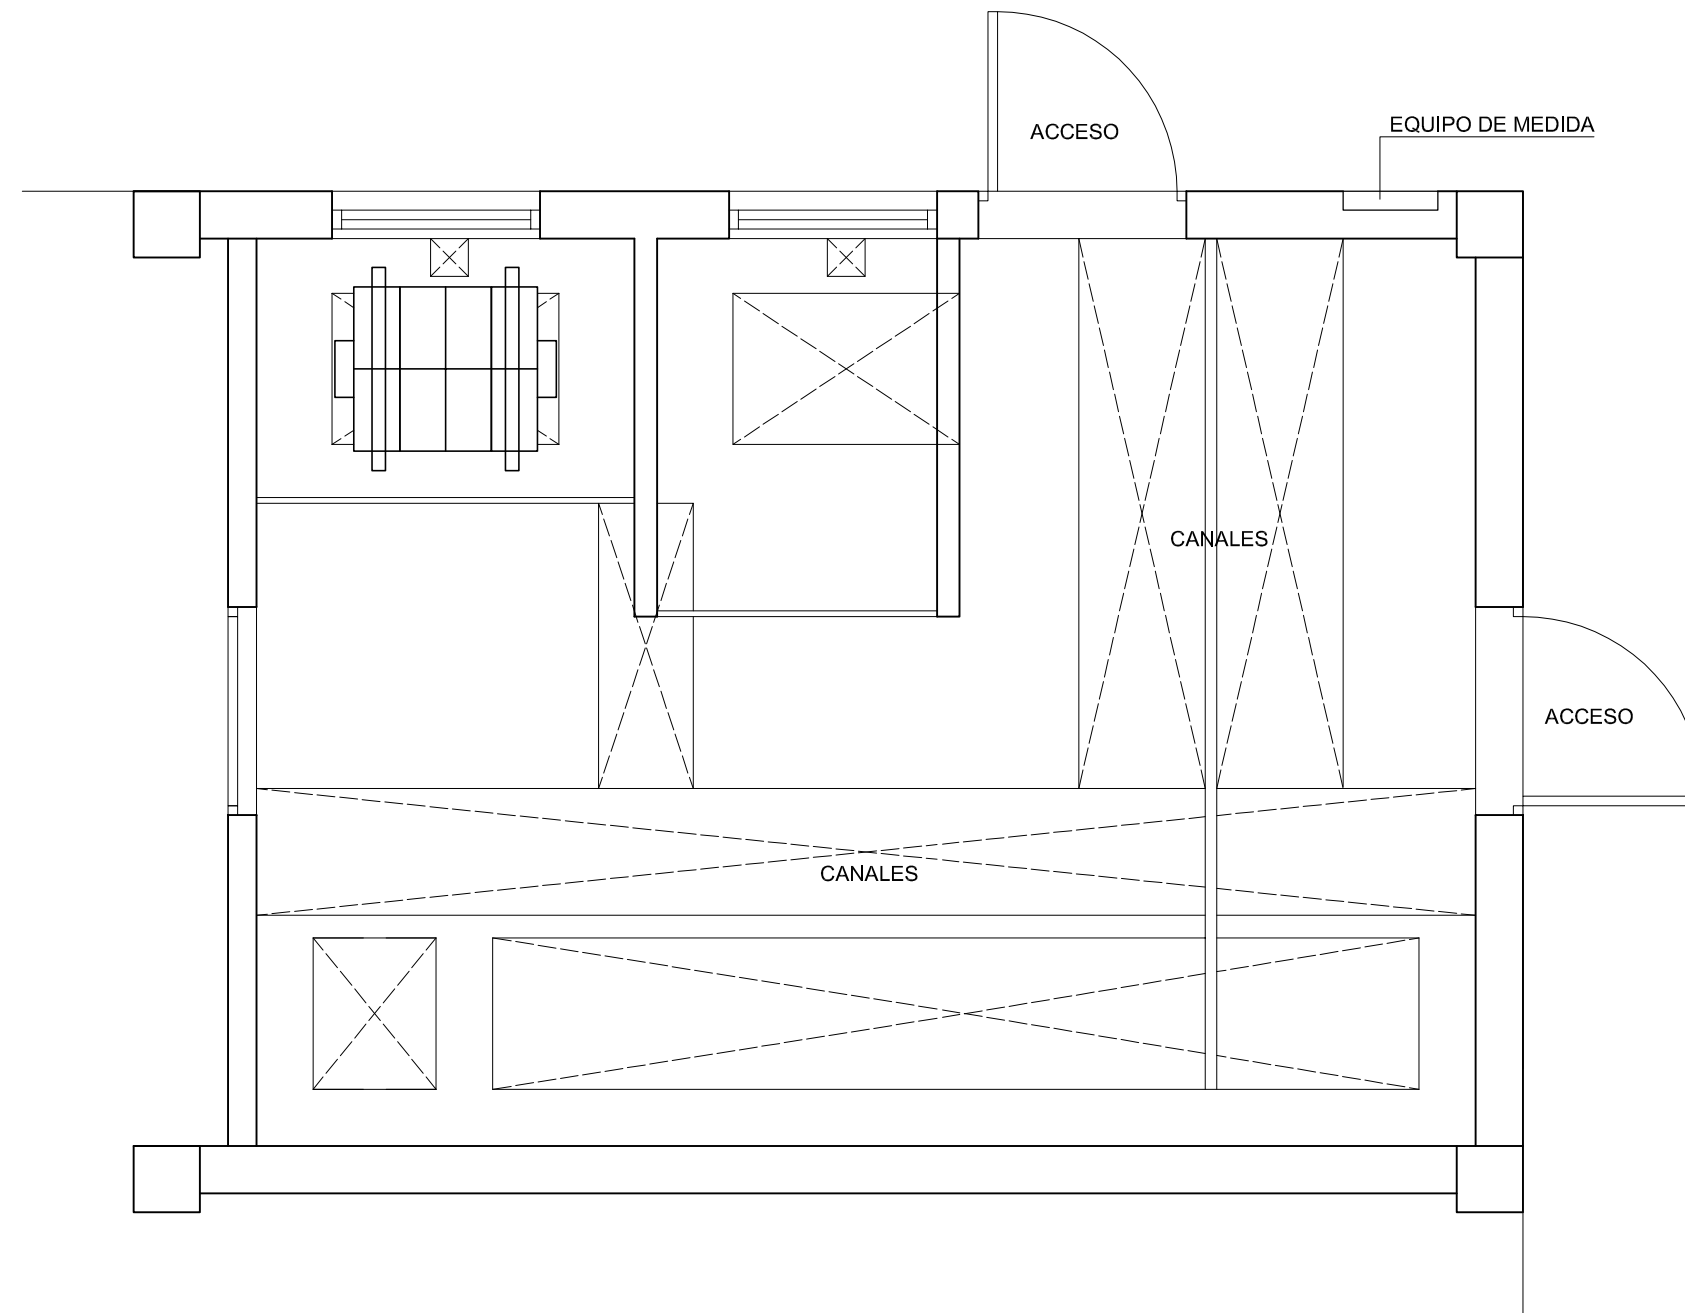

**Zaragoza**

AYUNTAMIENTO

GERENCIA DE URBANISMO

DIRECCIÓN DE ARQUITECTURA

OFICINA TECNICA DE ARQUITECTURA


**PROYECTO DE CUADRO GENERAL DE BAJA TENSION Y MODIFICACION DEL CENTRO DE TRANSFORMACION EN CUARTEL DE POLICIA LOCAL EN C/ Domingo Miral nº 1 (ZARAGOZA) 2ª FASE**

PLANO:

**PLANTA CANALES (Estado Actual)**

**EA-2**

ING. TECNICO INDUSTRIAL:  PEDRO ALONSO DOMINGUEZ	TEC. GRADO SUP.: M. A. ESCARTIN	ESCALA: 1/40	REM: 496/760
	CÓDIGO: 11-08	FECHA:	
	UNI C PALAFOX CUADRO	ABRIL 2014	

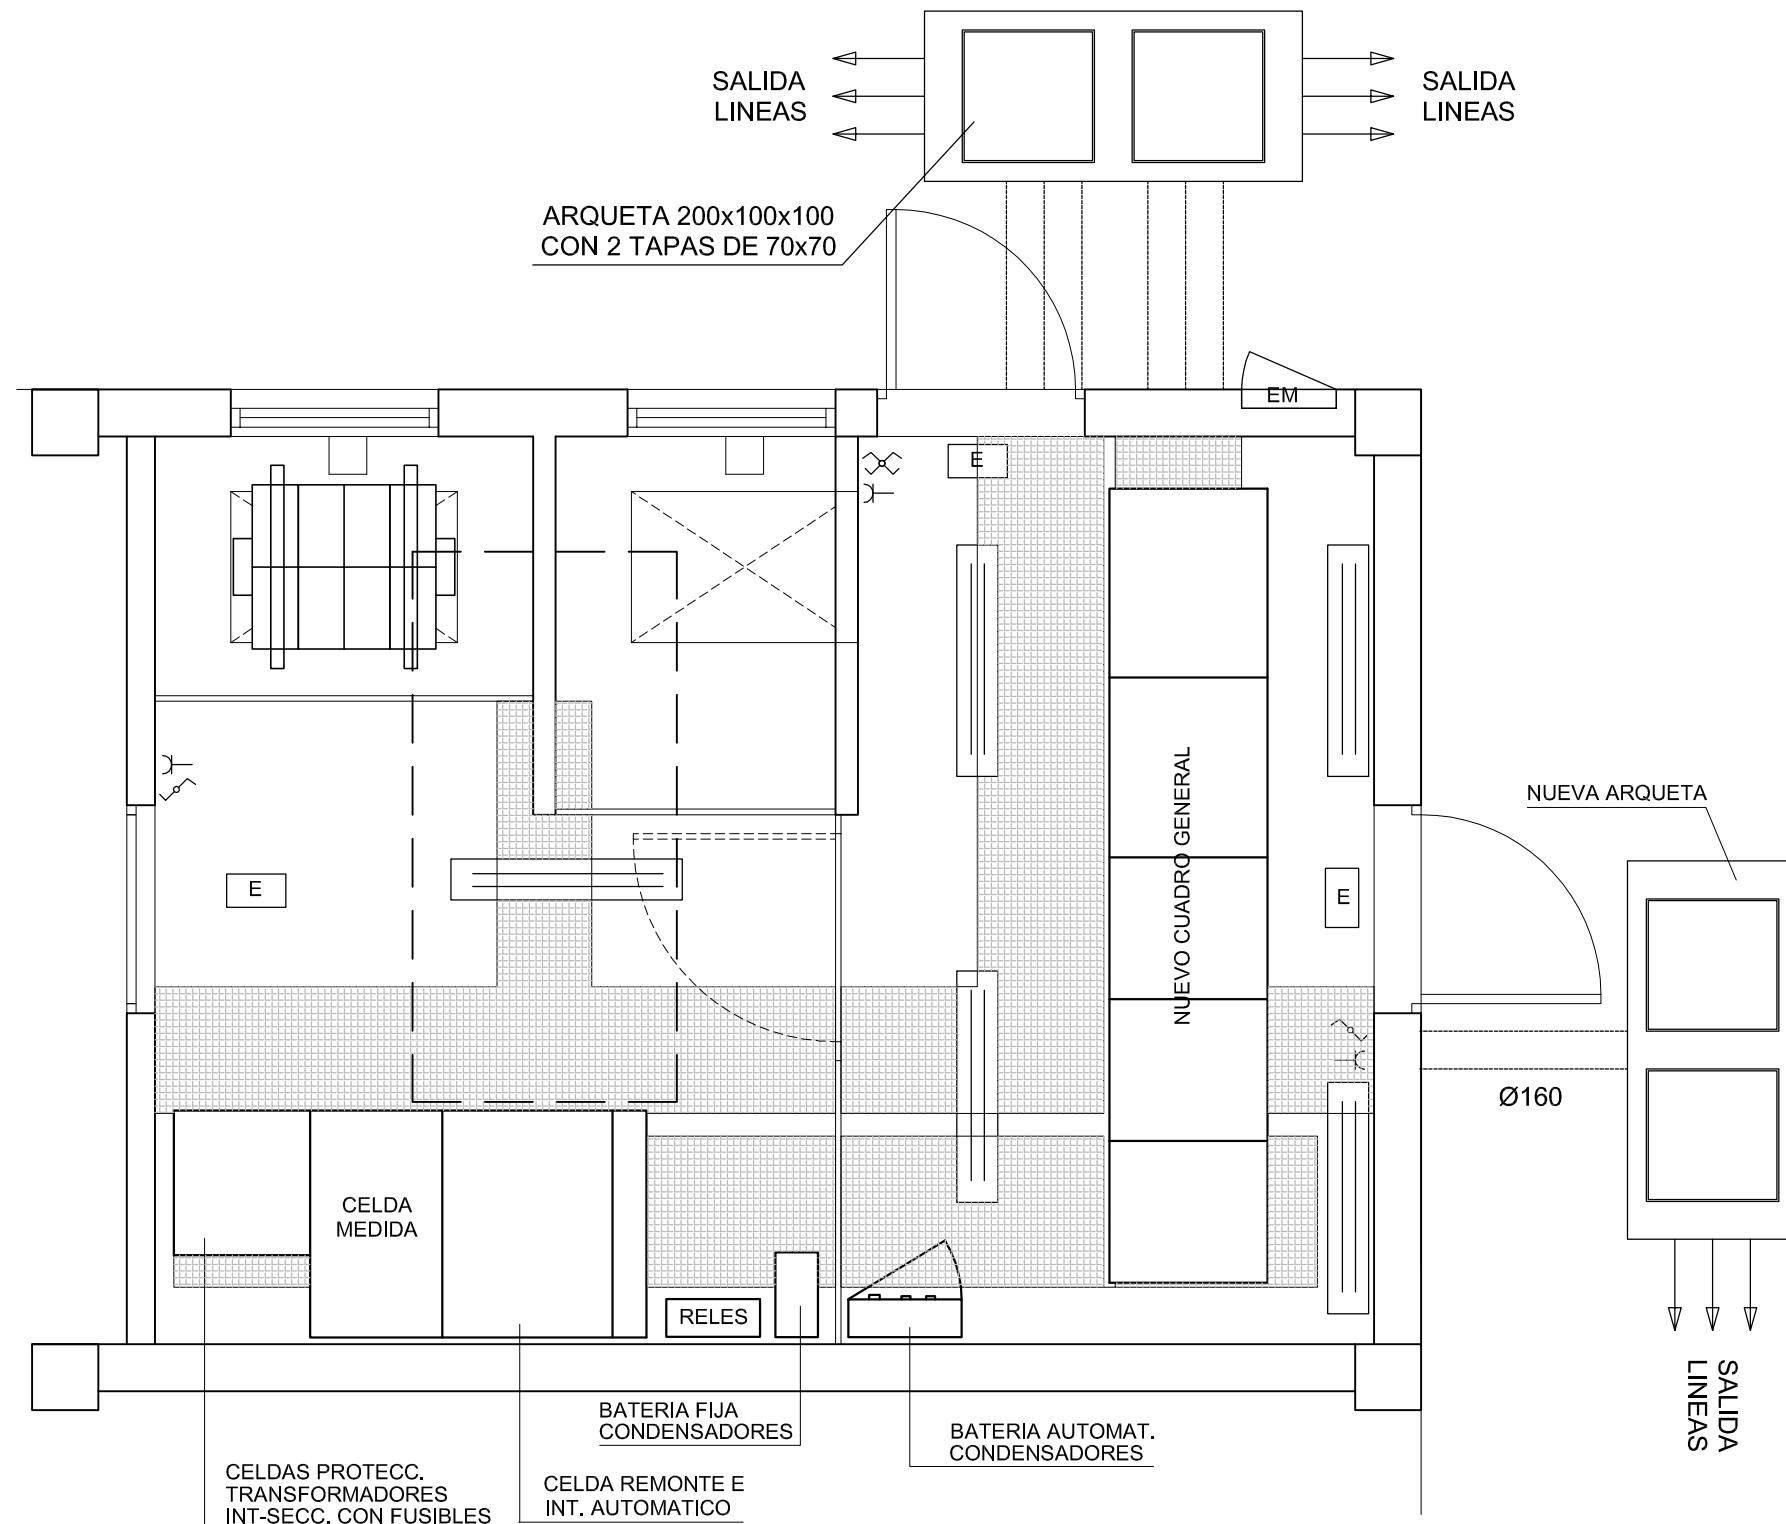

**PROYECTO DE CUADRO GENERAL DE BAJA TENSION Y MODIFICACION DEL CENTRO DE TRANSFORMACION EN CUARTEL DE POLICIA LOCAL EN C/ Domingo Miral nº 1 (ZARAGOZA) 2ª FASE**


PLANO:

**PLANTA C.T. (Modificación)**


**B-1**

ING. TECNICO INDUSTRIAL:  PEDRO ALONSO DOMINGUEZ	TEC. GRADO SUP.: M. A. ESCARTIN	ESCALA: 1/40	REM: 496/760
	CÓDIGO: 11-08 UNI C PALAFOX CUADRO	FECHA: ABRIL 2014	

SECCION  
ESCALA 1/40

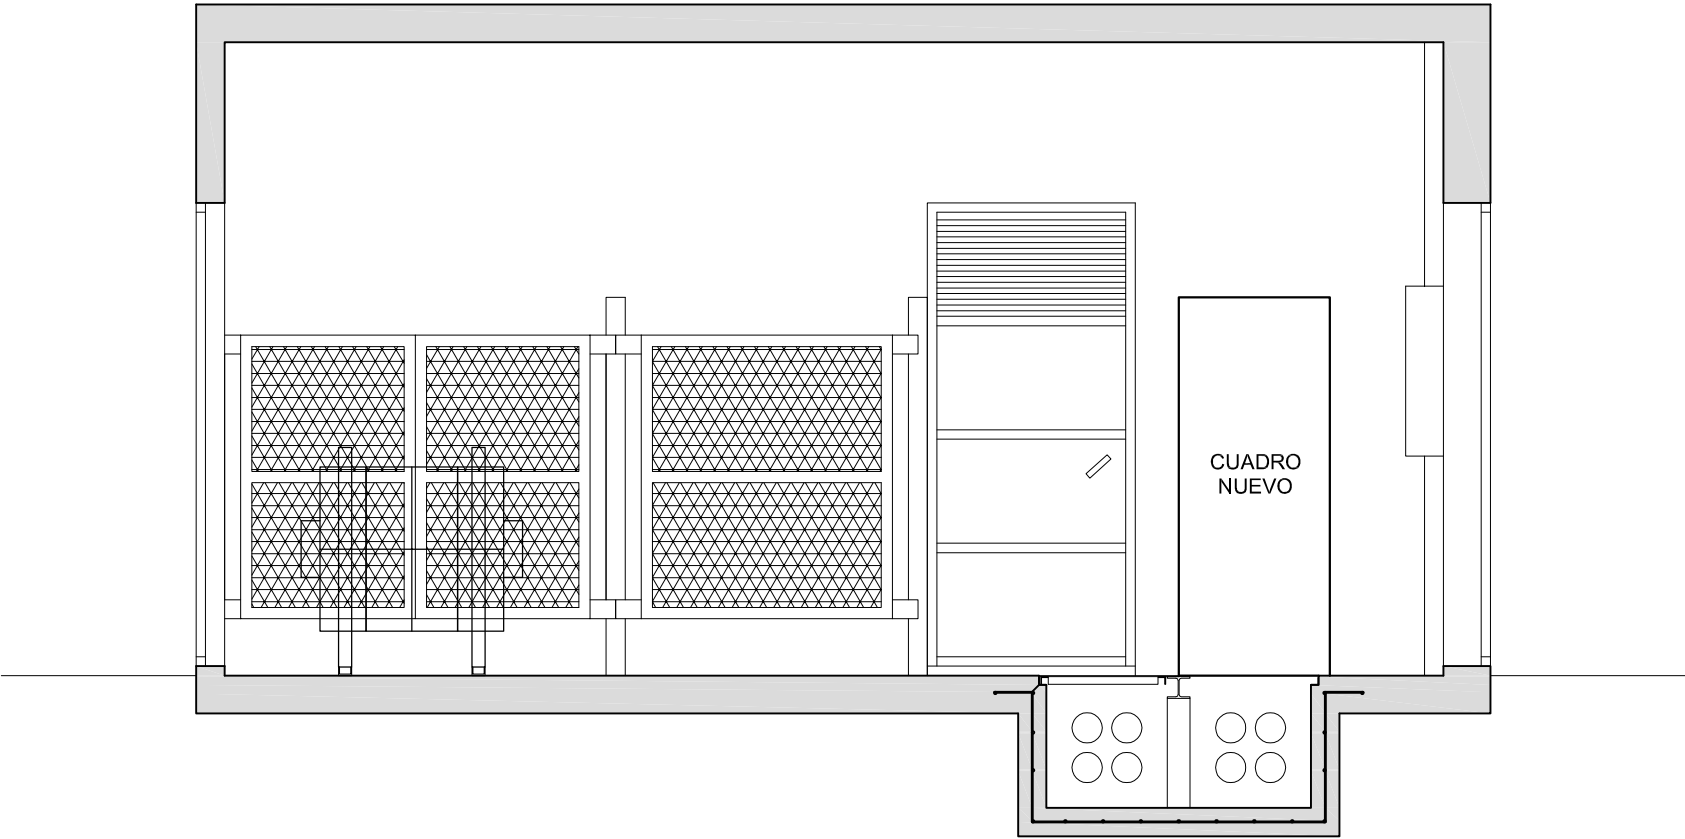


DETALLE CANALES  
ESCALA 1/20

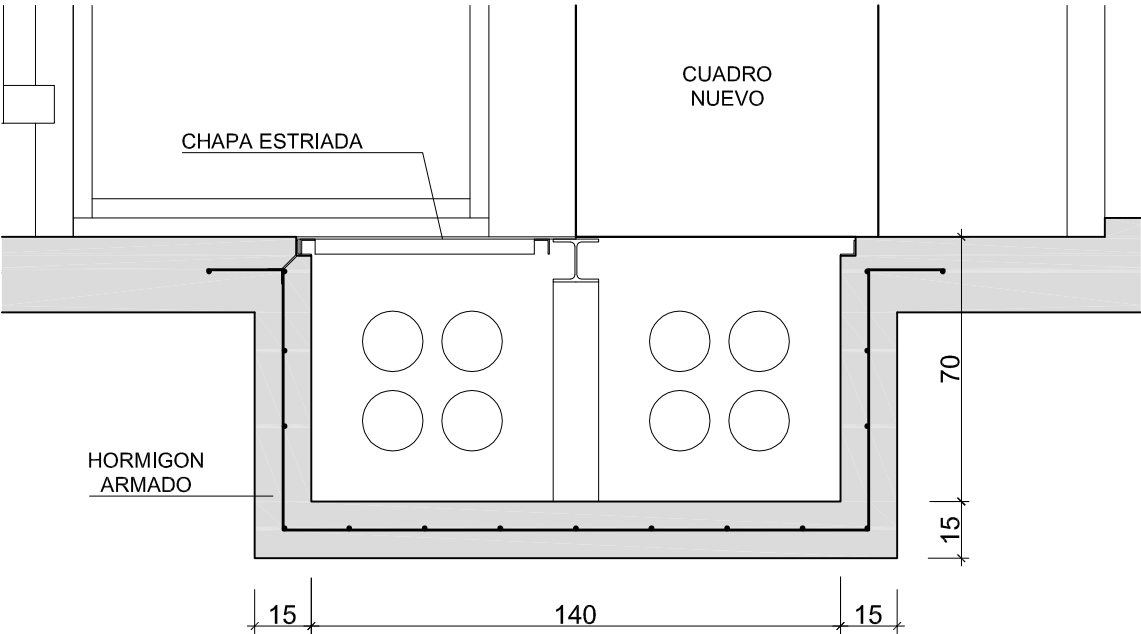


ING. TECNICO INDUSTRIAL:  PEDRO ALONSO DOMINGUEZ	TEC. GRADO SUP.: M. A. ESCARTIN	ESCALA: 1/40 1/20	REM: 496/760
	CÓDIGO: 11-08	FECHA:	
	UNI C PALAFOX CUADRO	ABRIL 2014	

CUADRO GENERAL

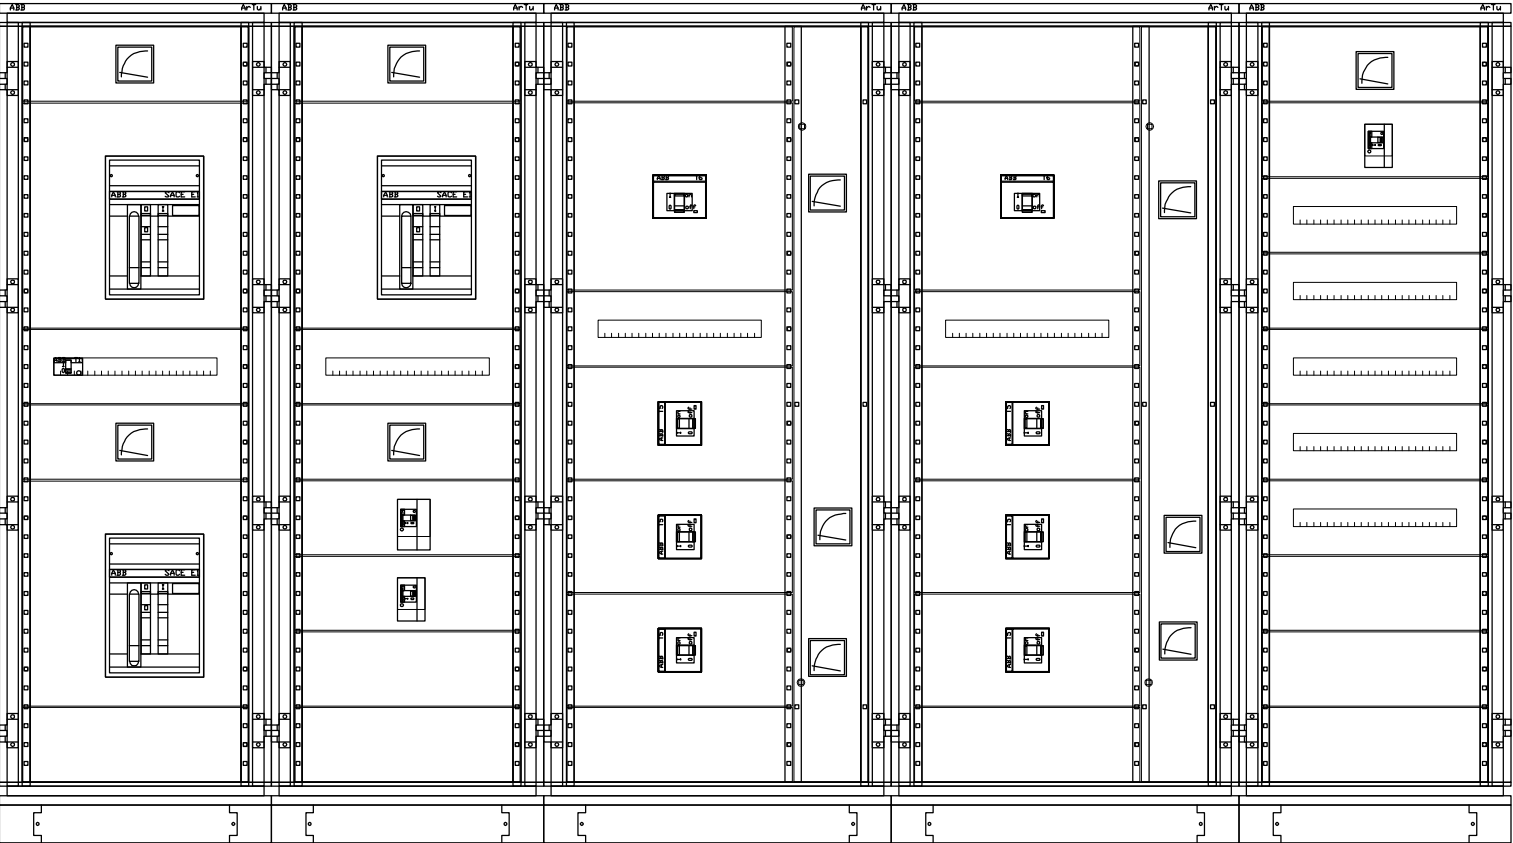

DIMENSIONES: 2231x4028x837mm


CUADRO GRUPO

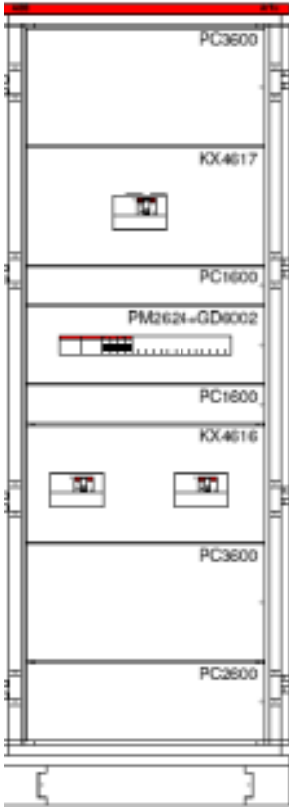


DIMENSIONES: 720x2031x637mm

ING. TECNICO INDUSTRIAL:  PEDRO ALONSO DOMINGUEZ	TEC. GRADO SUP.: M. A. ESCARTIN	ESCALA: S/E	REM: 496/760
	CÓDIGO: 11-08 UNI C PALAFOX CUADRO	FECHA: ABRIL 2014	

ZANJA TIPO 1  
E= 1:10

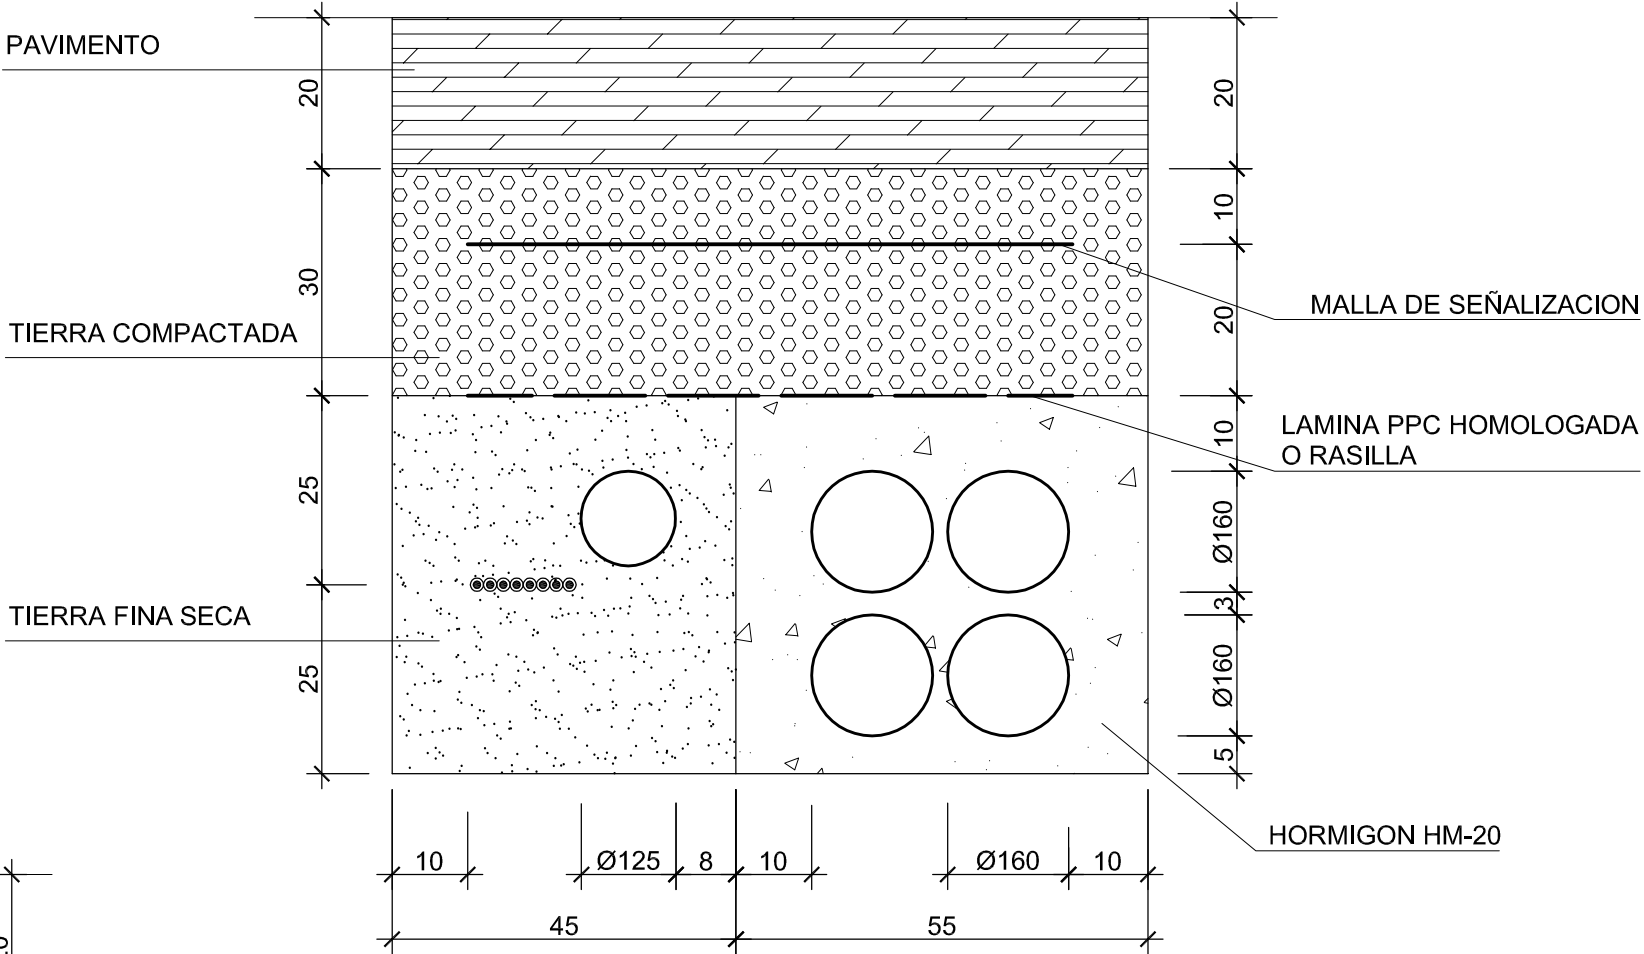


ZANJA TIPO 2  
E= 1:10

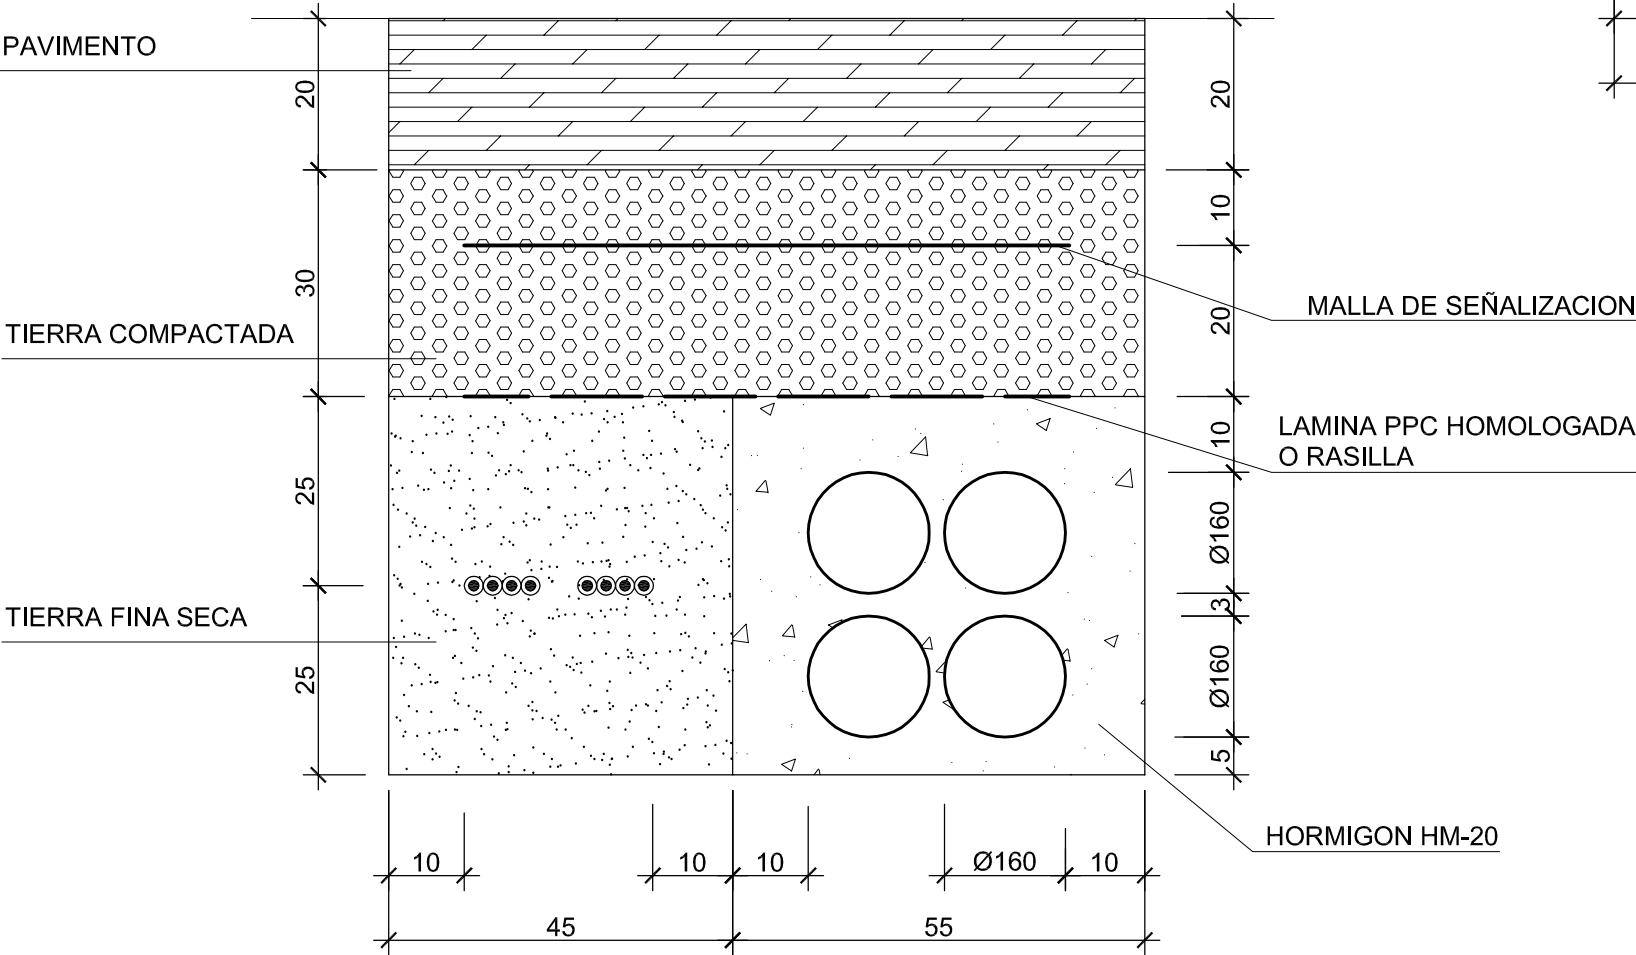

ING. TECNICO INDUSTRIAL:	TEC. GRADO SUP.:	ESCALA:	REM:
PEDRO ALONSO DOMINGUEZ	M. A. ESCARTIN	1/10	496/760
	CÓDIGO: 11-08	FECHA:	
	UNI C PALAFOX CUADRO	ABRIL 2014	



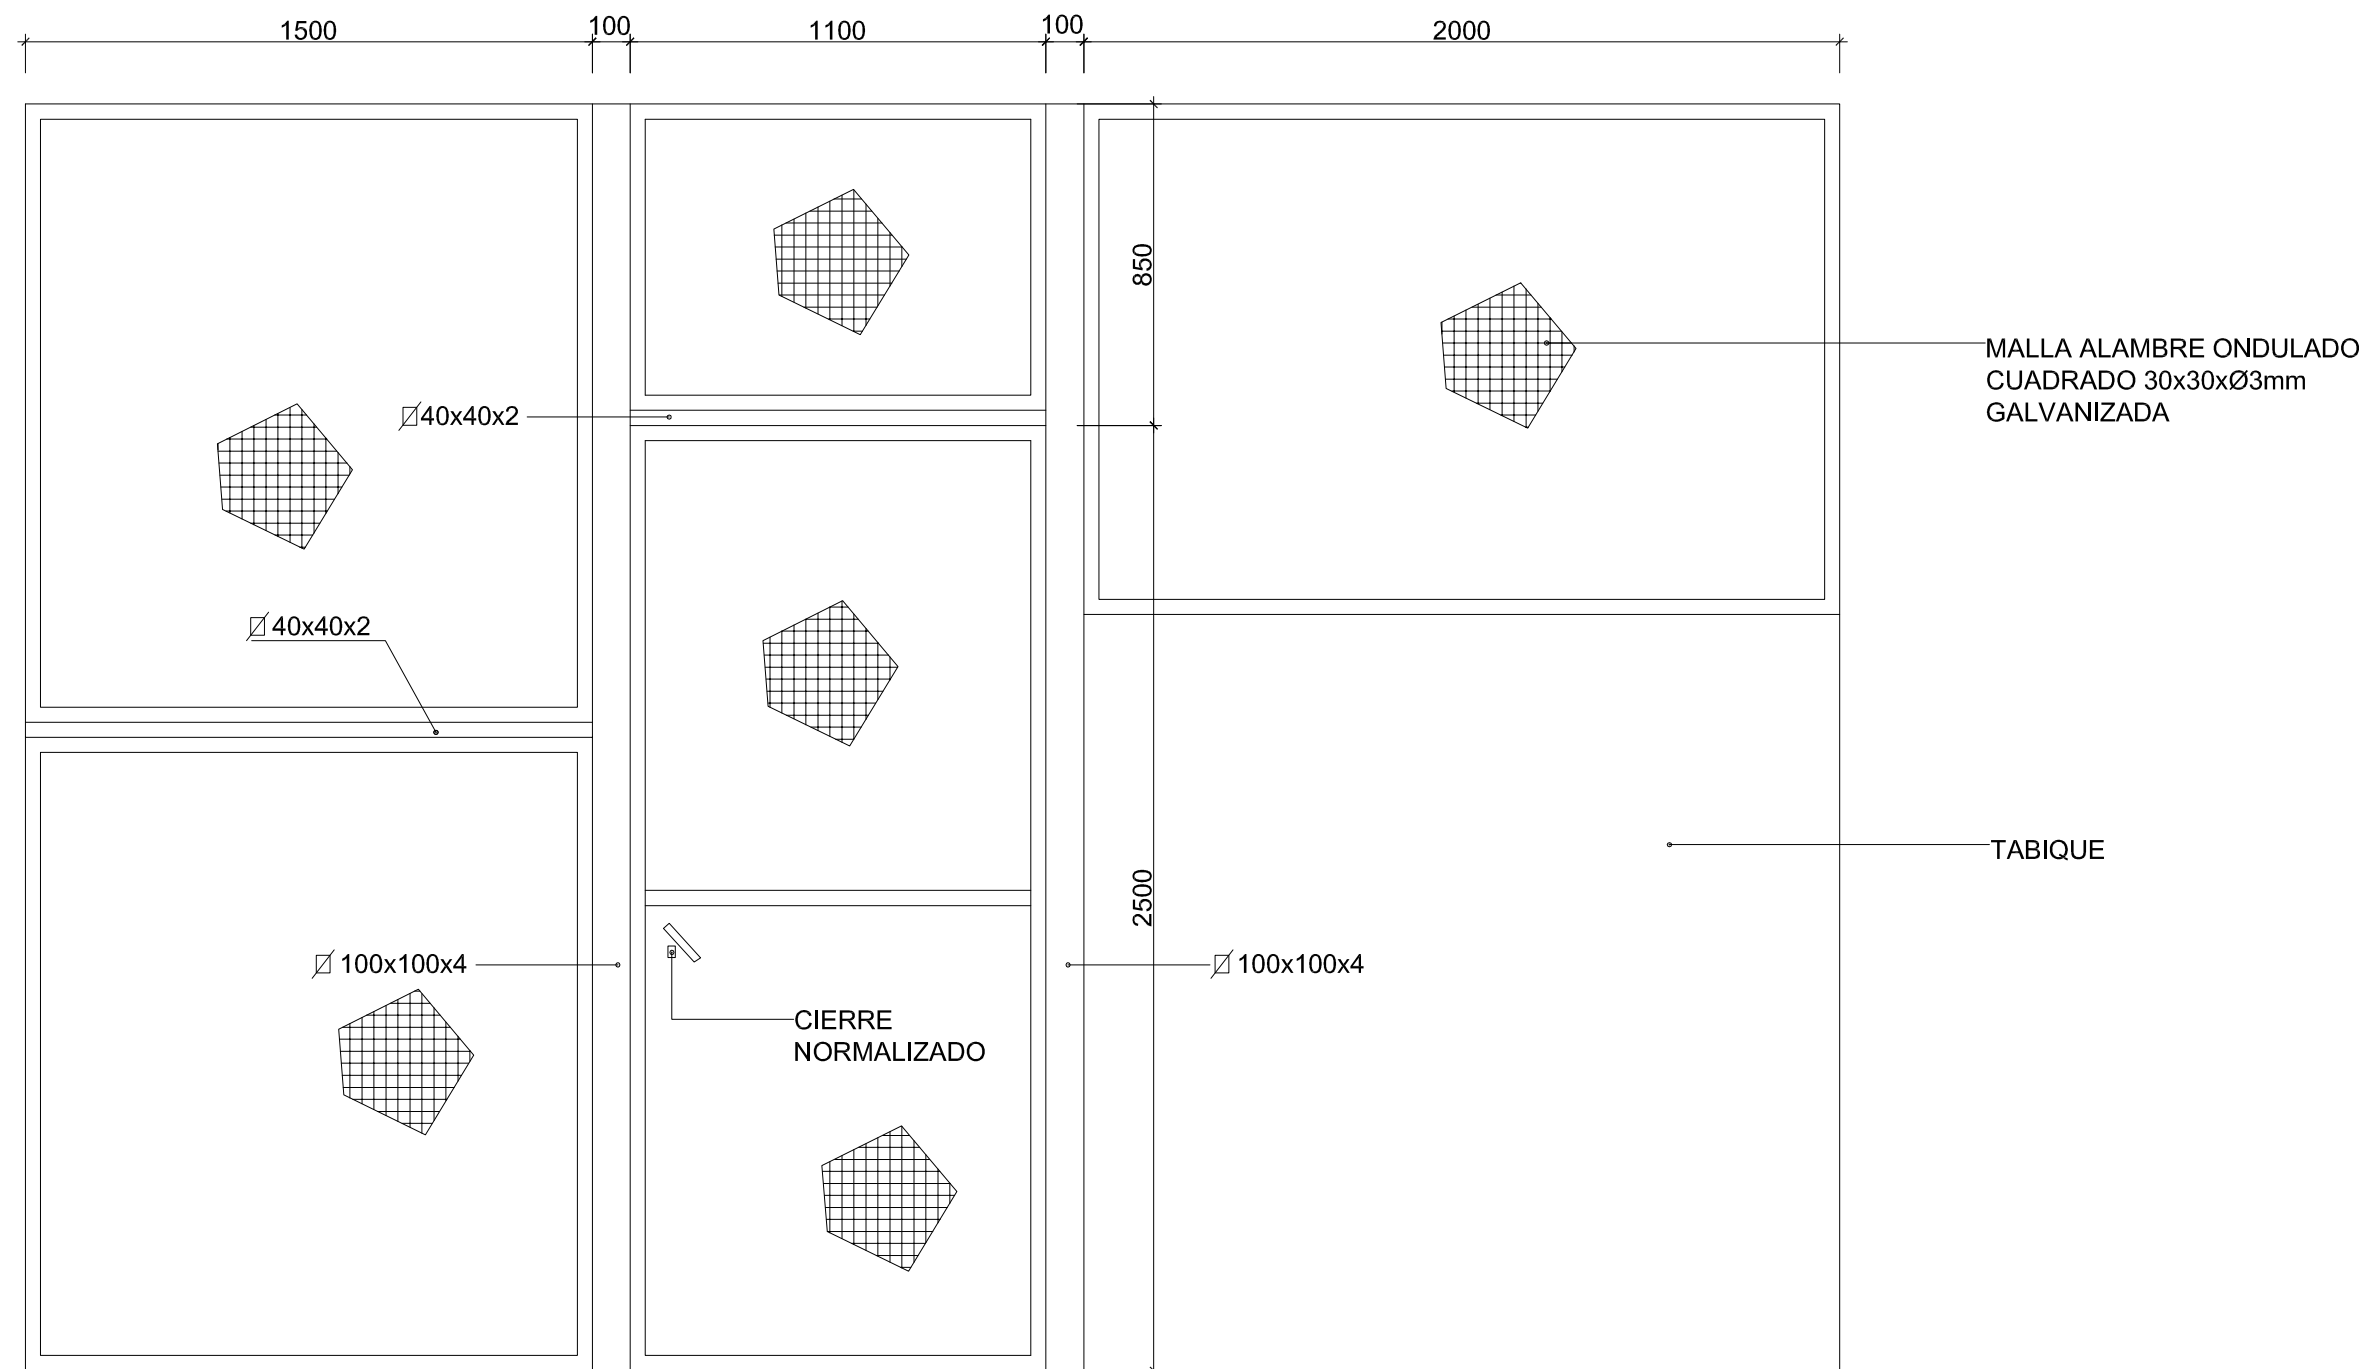

**Zaragoza**

AYUNTAMIENTO

GERENCIA DE URBANISMO

DIRECCIÓN DE ARQUITECTURA

OFICINA TECNICA DE ARQUITECTURA

**PROYECTO DE CUADRO GENERAL DE BAJA TENSION Y MODIFICACION DEL CENTRO DE TRANSFORMACION EN CUARTEL DE POLICIA LOCAL EN C/ Domingo Miral nº 1 (ZARAGOZA) 2ª FASE**

PLANO:

**CARPINTERIA METALICA**

**B-5**


ING. TECNICO INDUSTRIAL:	TEC. GRADO SUP.:	ESCALA:	REM:
	M. A. ESCARTIN	1/20	496/760
	CÓDIGO: 11-08	FECHA:	
PEDRO ALONSO DOMINGUEZ	UNI C PALAFOX CUADRO	ABRIL 2014	








ESTADO ACTUAL

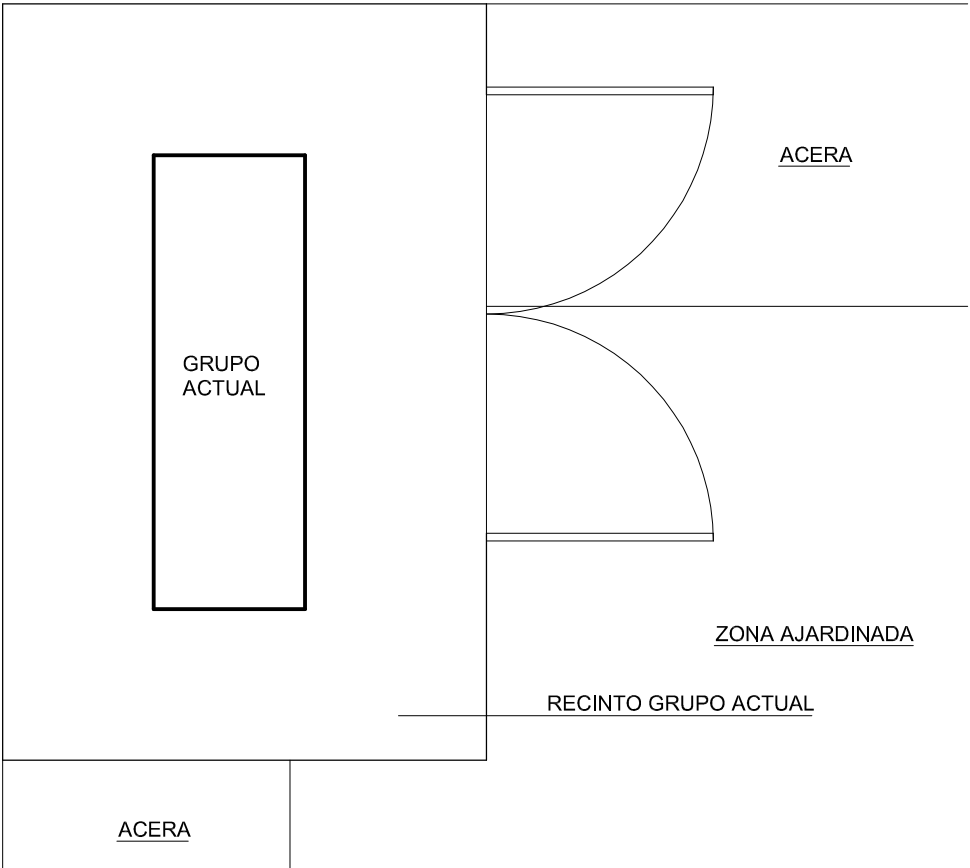

ESTADO MODIFICADO

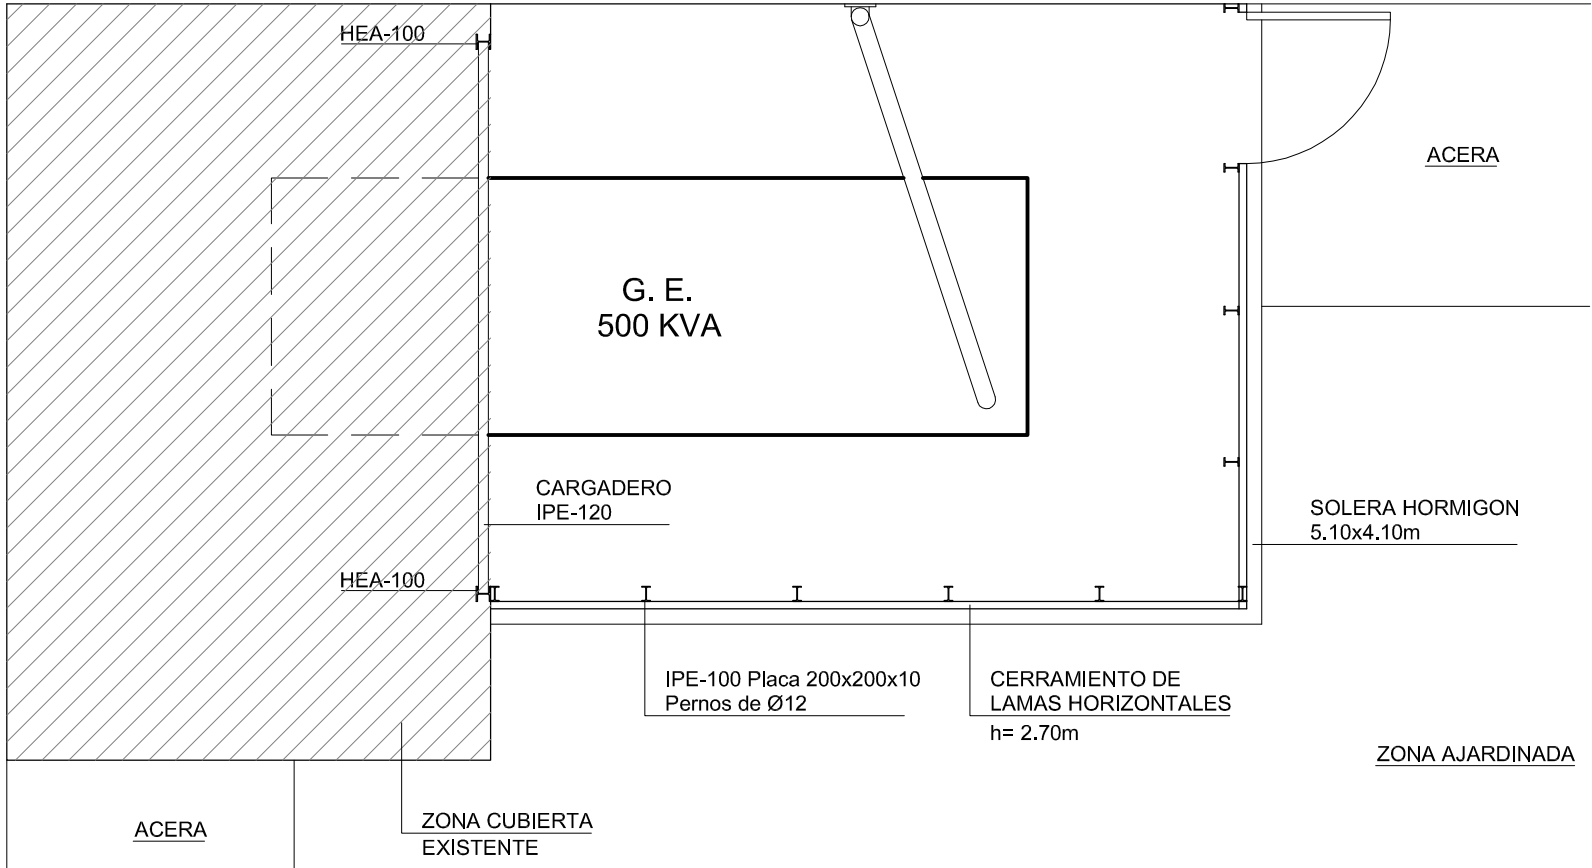

**Zaragoza**

AYUNTAMIENTO

GERENCIA DE URBANISMO

DIRECCIÓN DE ARQUITECTURA

OFICINA TECNICA DE ARQUITECTURA

**PROYECTO DE CUADRO GENERAL DE BAJA TENSION Y MODIFICACION DEL CENTRO DE TRANSFORMACION EN CUARTEL DE POLICIA LOCAL EN C/ Domingo Miral nº 1 (ZARAGOZA) 2ª FASE**

PLANO:

**RECINTO GRUPO ELECTROGENO**

**B-8**

ING. TECNICO INDUSTRIAL:	TEC. GRADO SUP.:	ESCALA:	REM:
PEDRO ALONSO DOMINGUEZ	M. A. ESCARTIN	1/50	496/760
	CÓDIGO: 11-08	FECHA:	
	UNI C PALAFOX CUADRO	ABRIL 2014	