

Ficha Técnica						
Unidades interiores						
Ref.	Condición	Tamaño	Situación	Material	Acabado	Modelo
R41	de 774	800x400	Pared	-	Acero galvanizado	Filas - F. AIR GLF 800x400

Ficha Técnica						
Unidades interiores						
Ref.	Condición	Tamaño	Situación	Material	Acabado	Modelo
R42	de 774	800x400	Pared	-	Acero galvanizado	Filas - F. AIR GLF 800x400

Ficha Técnica						
Unidades interiores						
Ref.	Condición	Tamaño	Situación	Material	Acabado	Modelo
R43	de 774	800x400	Pared	-	Acero galvanizado	Filas - F. AIR GLF 800x400

Ficha Técnica						
Unidades interiores						
Ref.	Condición	Tamaño	Situación	Material	Acabado	Modelo
R44	de 774	800x400	Pared	-	Acero galvanizado	Filas - F. AIR GLF 800x400



Ficha Técnica						
Unidades interiores						
Ref.	Condición	Tamaño	Situación	Material	Acabado	Modelo
R45	de 774	800x400	Pared	-	Acero galvanizado	Filas - F. AIR GLF 800x400

Ficha Técnica						
Unidades interiores						
Ref.	Condición	Tamaño	Situación	Material	Acabado	Modelo
R46	de 774	800x400	Pared	-	Acero galvanizado	Filas - F. AIR GLF 800x400


VENTILACION PLANTA PRIMERA




VENTILACION PLANTA PRIMERA

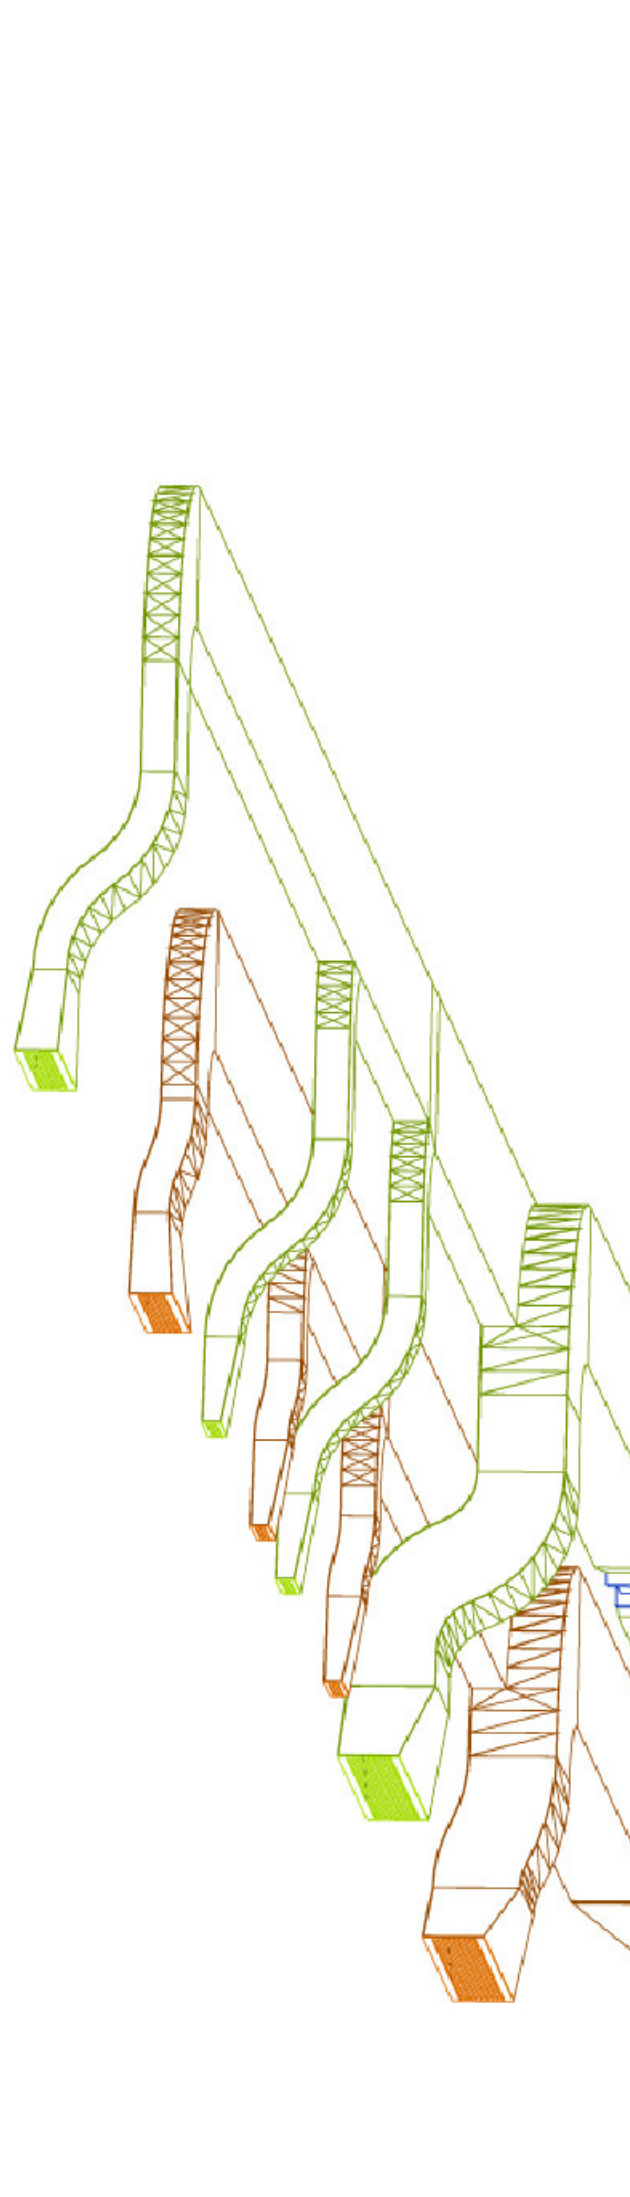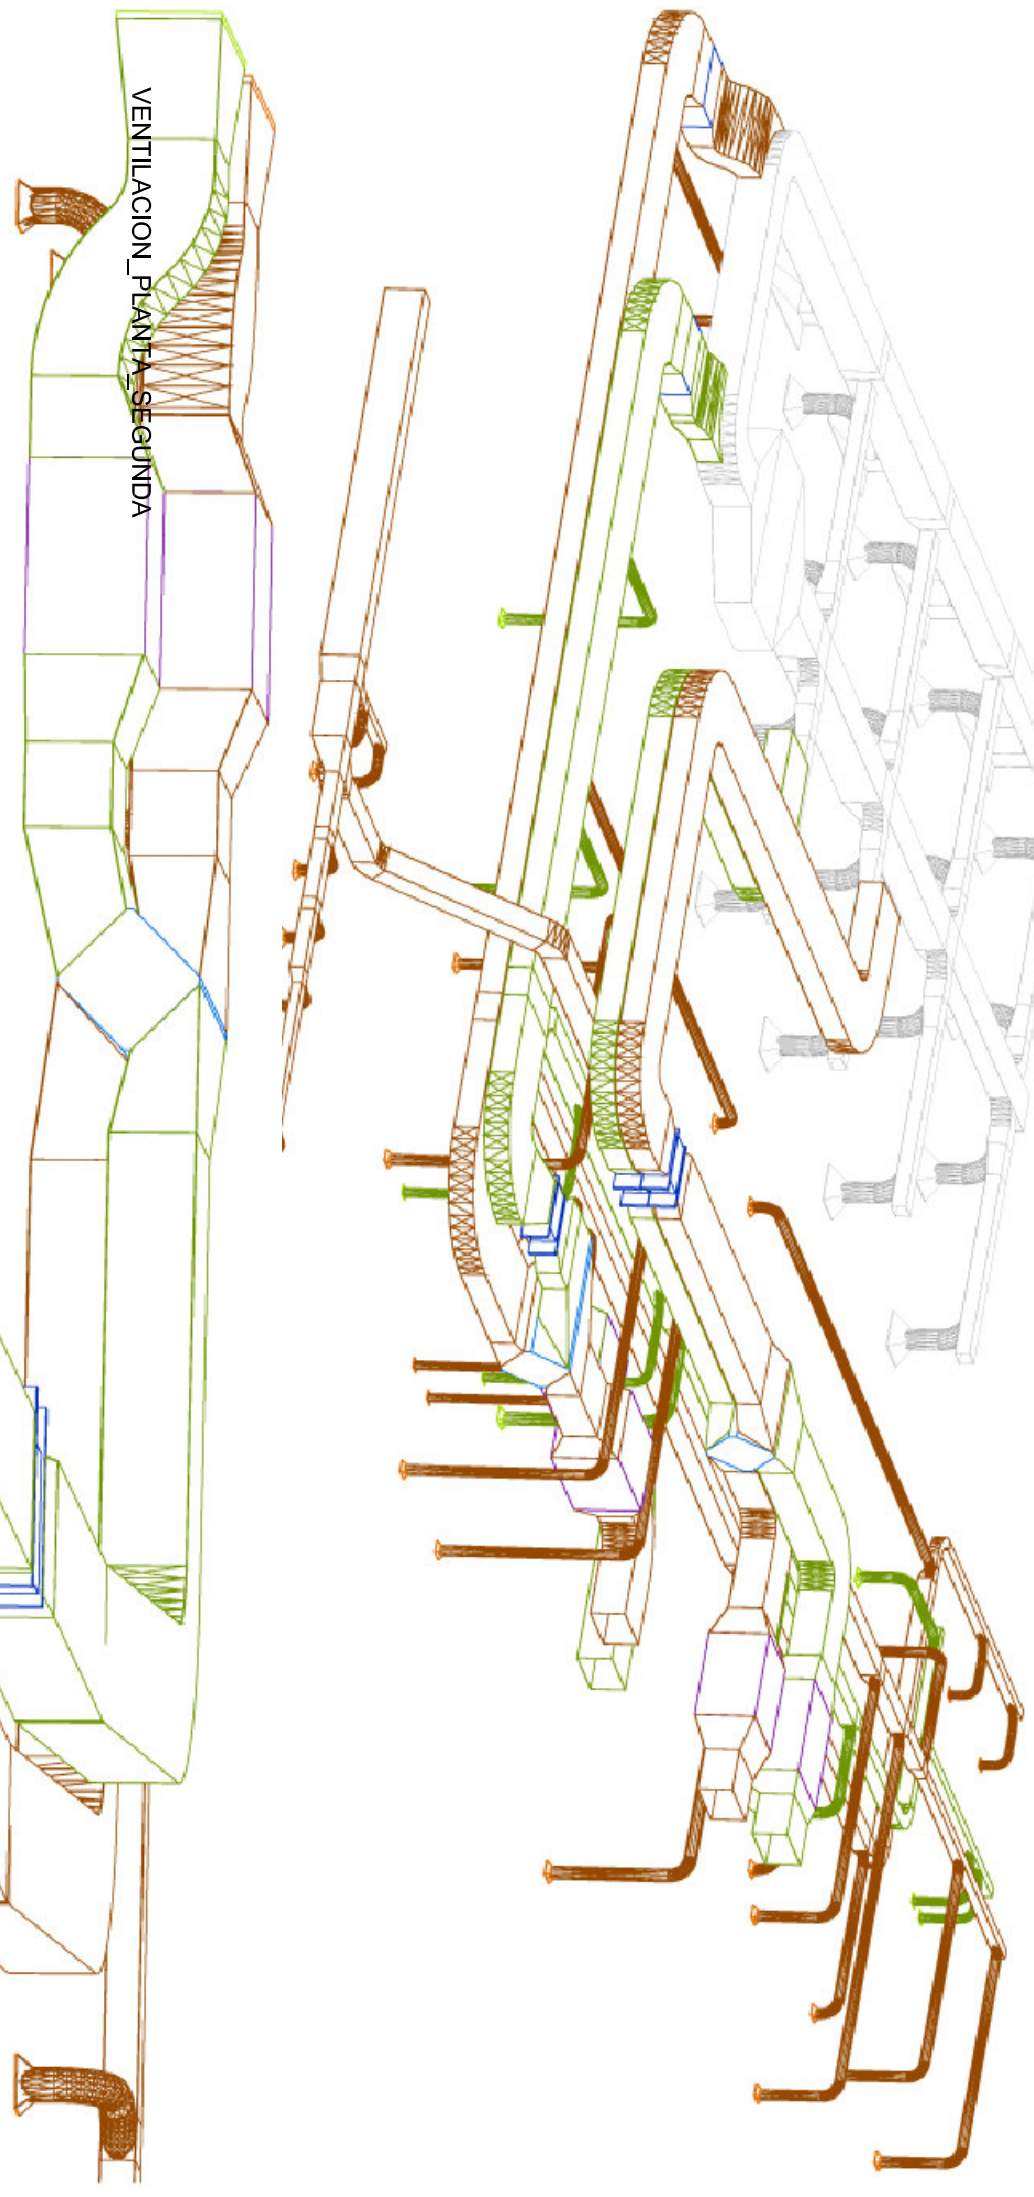

- VENTILACION PLANTA SOTANO (RETORNO)
- VENTILACION PLANTA SOTANO (IMPULSION)
- CLIMATIZACION PLANTA SOTANO

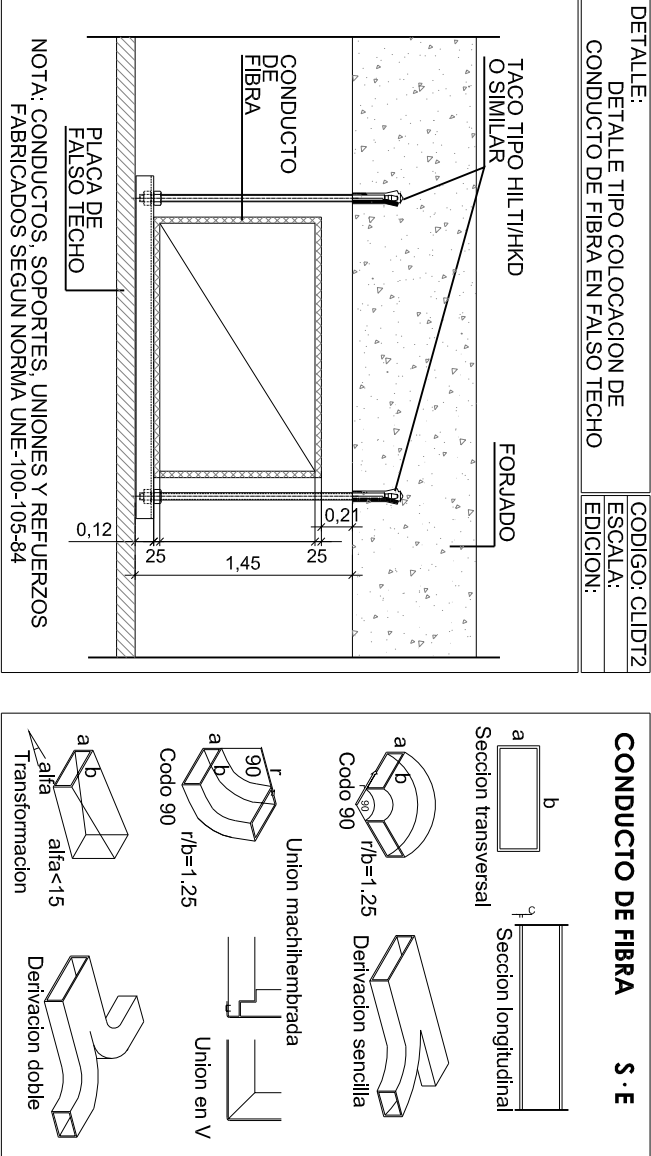

CONDUCTO DE FIBRA S.E

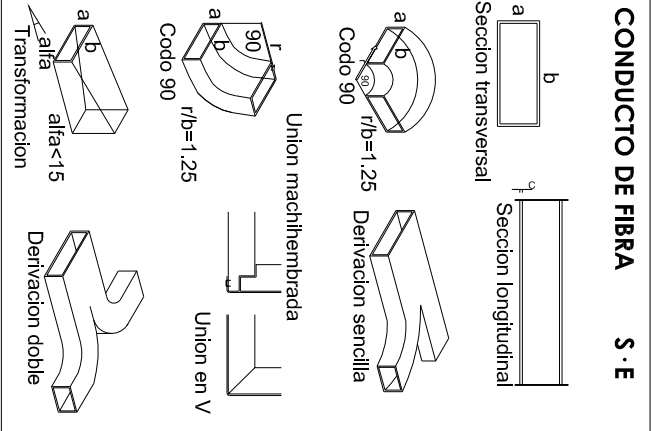

Zaragoza

GERENCIA DE URBANISMO

PROYECTO DE EJECUCIÓN DE CENTRO CONVIVENCIA DE PERSONAS MAYORES EN MONTAÑANA

DIRECCIÓN DE ARQUITECTURA
OFICINA DE PROYECTOS DE ARQUITECTURA
UNIDAD : GESTIÓN DE PROYECTOS III

PLANO : PLANTA-CUBIERTA-1ªY2ª VENTILACION

ARQUITECTO REDACTOR : ALBERTO RIVAS SORIA
ASISTENCIA TÉCNICA : Tragsa
FECHA : JUNIO 08
ESCALA : IC-1