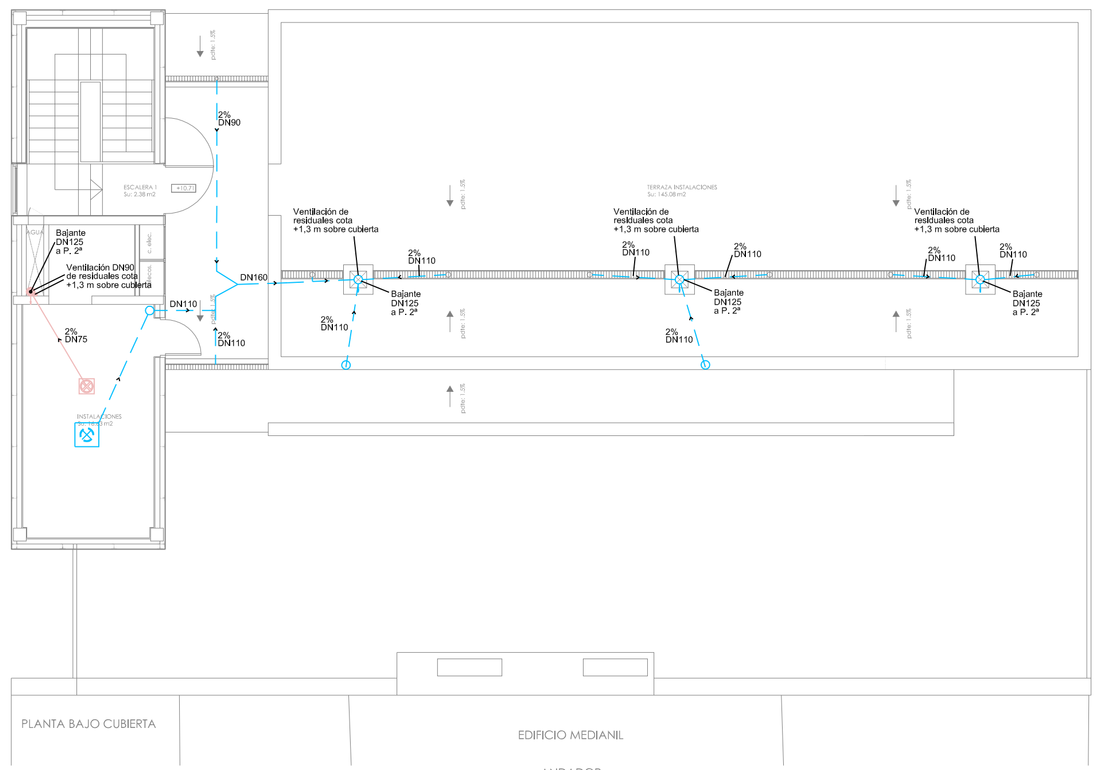

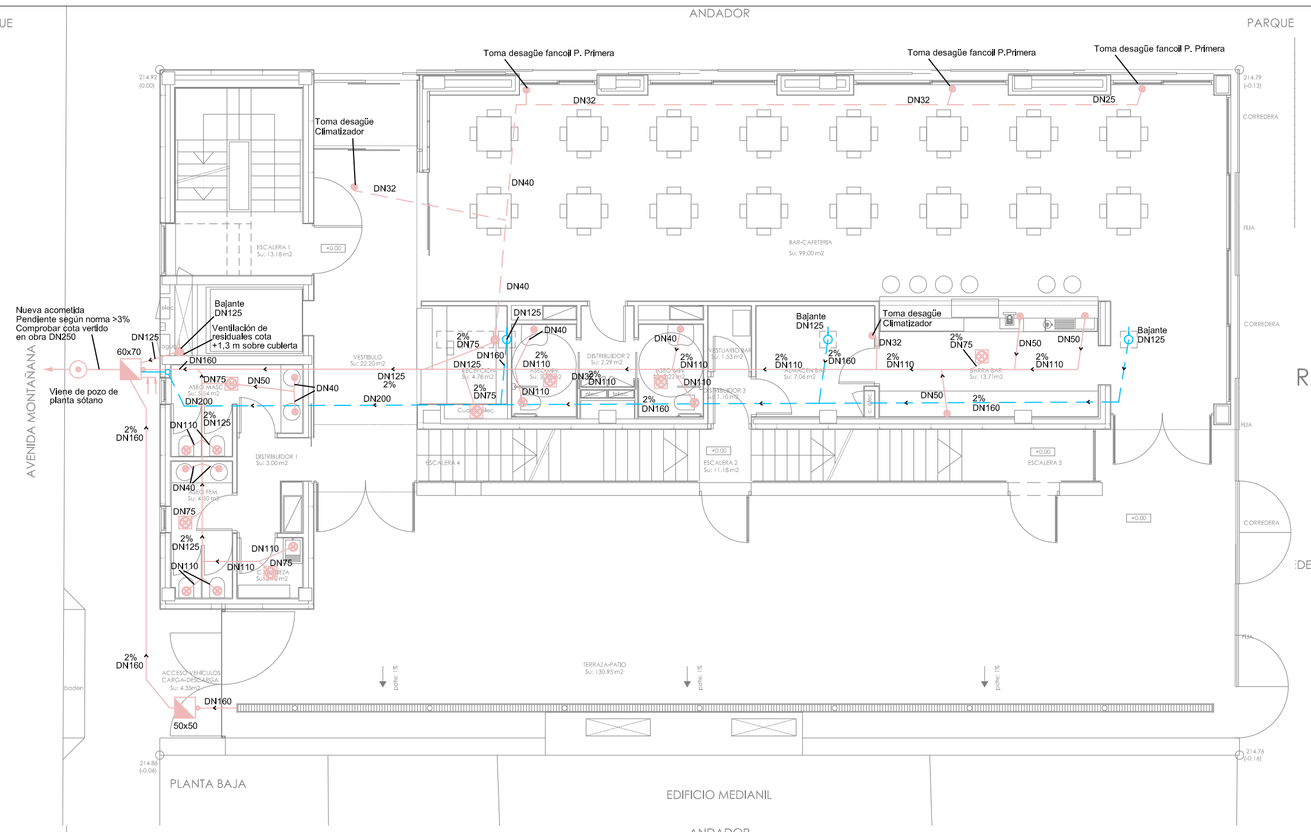

ESTUDIO DE AMUEBLAMIENTO BARA DE BAR

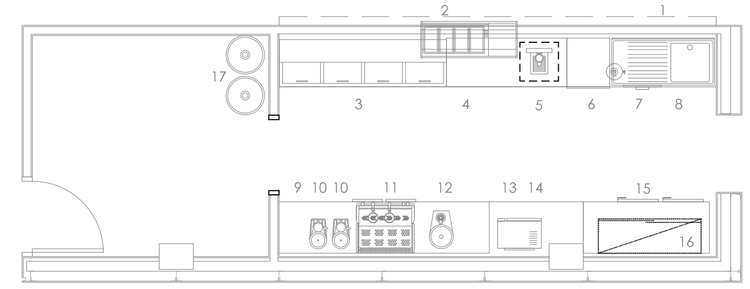

RQUE

BARRA BAR				ELECTRICIDAD (KW)		FONTANERIA	
Nº	CAN	DENOMINACIÓN	CODIGO	AC 230V	3N AC 400V	TOMAS DE AGUA	DESAGÜES
1	1	Mostrador de acero inoxidable	MJ-E1				
2	1	Vitrina expositora de tapas	HC-VC4	0,25			
3	1	Enfriadora de botellas	IO-EB2000	0,35			Ø40; H=0 cm
4	1	Mesa de trabajo, hueco escarchador	MJ-MT				
5	1	Serpentín cerveza-grifo cerveza	SP	0,20		F:3/8"; H=30 cm (AD)	Ø40; H=20 cm
6	1	Fabricador de hielo	HR-SP4018	0,70		F:3/4"; H=40 cm (AD)	Ø40; H=0 cm
7	1	Lavavajillas	IA-P3825	2,80		F:3/4"; H=40 cm (AD)	Ø40; H=0 cm
7	1	Descalcificador	AN-D12				
8	1	Fregadero 1 poza, 1 escurridor	MJ-F1255			F+C:3/8"; H=30 cm	Ø40; H=35 cm
9	1	Mueble cafetero	IO-MCAF2500				
10	2	Molino de café	AS-K6	0,50			
11	1	Máquina de café 2 grupos	CX-G1GLUX2GR	3,05		F:3/8"; H=50 cm (AD)	Ø40; H=40 cm
12	1	Termo de leche 7 litros	GA-F7	1,20			
13	1	Horno microondas	ED-MHM	1,00			
14	1	Mesa de trabajo	MJ-MT				
15	1	Bajomostrador refrijerado	IO-BM1500	0,50			
16	1	Armario mural	ES-AP124				
17	1	Barriles de cerveza	SP				
			TOTAL	10,55			

F: Toma de agua fría
C: Toma de agua caliente
AD: Agua descalcificada

LEYENDA		
SIMBOLOGIA	DESCRIPCION	NOTAS
	COLECTOR ENTERRADO PLUVIAL PVC CON PARED ESTRUCTURADA	
	COLECTOR DE SANEAMIENTO ALOJADO EN FORJADO SANITARIO O ENTERRADO PVC-U TIPO B	
	BAJANTE DE PLUVIALES	
	SUMIDERO SIFONICO INOXIDABLE SE ORDENARAN EN OBRA	CUBIERTAS CUARTOS TECNICOS
	PUNTO DE SUMIDERO	SIFON INCORPORADO CUARTOS HUMEDOS
1	POZO DE BOMBEO DE AGUAS FECALES DIMENSIONES AxLxH 1x1x1,5 mts	BOMBAS 0,75 KW 2x9 m3/h-5 mca
	ARQUETA REGISTRABLE	DE PASO
	REJILLA TIPO ALBAÑAL DE ACERO GALVA	

NOTA

- TODAS LAS TOMAS DE SANEAMIENTOS DE Y EN GENERAL CUARTOS HÚMEDOS, SE ORDENARAN EN LA OBRA.
- TODAS LAS TUBERIAS SANITARIAS AUMENTARAN SU DIAMETRO A Ø125, CUANDO PROVENIENDO DE INODORO Y/O VERTEDERO SU DISTANCIA SEA SUPERIOR AL METRO LINEAL.
- TODAS LAS ARQUETAS SERAN REGISTABLES MEDIANTE TAPA DE ACERO INOXIDABLE
- LOS DESAGÜES DE CADA APARATO SANITARIO SE REALIZARAN CON TUBERIA DE LOS SIGUIENTES DIAMETROS LOS SIGUIENTES DIAMETROS:

- INODORO y VERTEDERO	Ø110	PVC	SIFON INCORPORADO
- DUCHA	Ø50	PVC	SIFON CURVO
- URINARIO	Ø40	PVC	SIFON BOTELLA
- LAVABO	Ø40	PVC	SIFON BOTELLA

- LOS DESAGÜES DE CADA SUMIDERO SE REALIZARAN CON TUBERIA DE PVC DE LOS SIGUIENTES DIAMETROS:

- SUMIDERO CUBIERTA	Ø110	PVC
- SUMIDEROS TECNICOS	Ø75	PVC
- SUMIDEROS PATIOS	Ø110	Ac. INOXIDABLE

- LOS REBOSADEROS DE LOS DEPOSITOS DE AS E INCENDIOS SE CONDUCIRAN HASTA LA RED DE VERTIDOS
- TODO APARATO SANITARIO DISPONDRA DE SIFON INDIVIDUAL PARA EVITAR LA TRANSMISION DE OLORES

Zaragoza
AYUNTAMIENTO
GERENCIA DE URBANISMO

PROYECTO DE EJECUCIÓN DE CENTRO CONVIVENCIA DE PERSONAS MAYORES EN MONTAÑANA

DIRECCIÓN DE ARQUITECTURA
OFICINA DE PROYECTOS DE ARQUITECTURA
UNIDAD : GESTION DE PROYECTOS III

PLANO : SANEAMIENTO

ARQUITECTO REDACTOR :	ASISTENCIA TÉCNICA		Nº PLANO :	
ALBERTO RIVAS SORIA	Tragsa		IS-1	
	REFERENCIA :	EXPTE :	FECHA : JUNIO 08	ESCALA : 1/100