PLANTA SÓTANO

E: 1/100

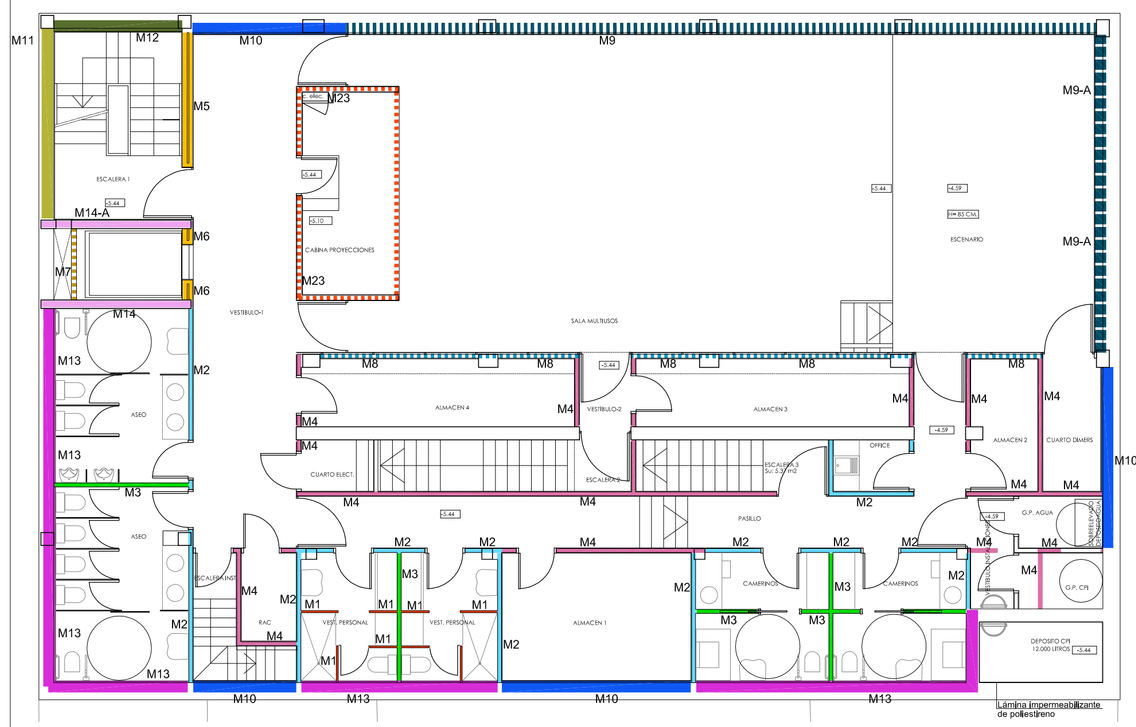

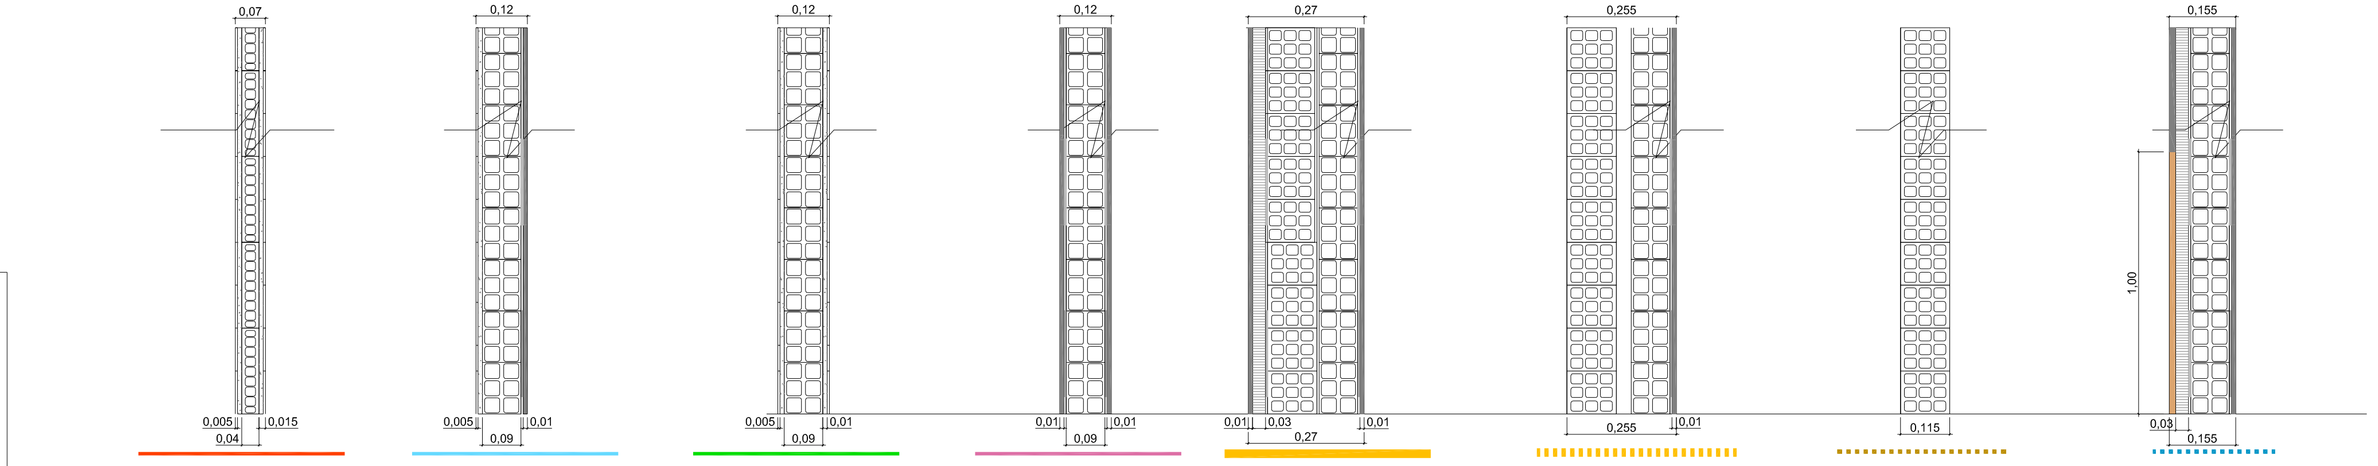

M1

-Alicatado de baldosas Vitra Arquitec o similar, color gris, en baldosas de 20x20 cm colocadas sobre enfoscado de 1 cm de espesor.

-Ladrillo rasillón de 50x20x4 cm, recibido con mortero de cemento

-Alicatado de baldosas Vitra Arquitec o similar, color gris, en baldosas de 20x20 cm colocadas sobre enfoscado de 1 cm de espesor.

M2

-Alicatado de baldosas Vitra Arquitec o similar, color gris, en baldosas de 20x20 cm colocadas sobre enfoscado de1 cm de espesor.

-Ladrillo hueco de 24x9x12 mm recibido con mortero de cemento.

-Una placa de yeso laminado PLADUR N-10 recibida mediante pasta de Agarre o multiusos. La pasta se colocará en tortas de 18-20 cm de diámetro y 5 mm de espesor, cada 40 cm a ejes formando una cuadrícula.

M3

-Alicatado de baldosas Vitra Arquitec o similar, color gris, en baldosas de 20x20 cm colocadas sobre enfoscado de 5 mm de espesor.

-Ladrillo hueco de 24x9x12 mm recibido con mortero de cemento.

-Alicatado de baldosas Vitra Arquitec o similar, color gris, en baldosas de 20x20 cm colocadas sobre enfoscado de 5 mm de espesor.

M4

-Una placa de yeso laminado PLADUR N-10 recibida mediante pasta de Agarre o multiusos. La pasta se colocará en tortas de 18-20 cm de diámetro y 5 mm de espesor, cada 40 cm a ejes formando una cuadrícula.

-Ladrillo hueco de 24x9x12 mm recibido con mortero de cemento.

-Una placa de yeso laminado PLADUR N-10 recibida mediante pasta de Agarre o multiusos. La pasta se colocará en tortas de 18-20 cm de diámetro y 5 mm de espesor, cada 40 cm a ejes formando una cuadrícula.

M5

- Una placa de yeso laminado PLADUR N-15.

-Una placa de yeso laminado PLADUR TERM-N-10+20 de 30 mm recibida mediante pasta de Agarre o multiusos.

-Ladrillo hueco de 24x11,5x10 mm recibido con mortero de cemento.

-Ladrillo hueco de 24x9x12 mm recibido con mortero de cemento.

-Una placa de yeso laminado PLADUR N-10 recibida mediante pasta de Agarre o multiusos. La pasta se colocará en tortas de 18-20 cm de diámetro y 5 mm de espesor, cada 40 cm a ejes formando una cuadrícula.

M6

-Ladrillo hueco de 24x11,5x10 mm recibido con mortero de cemento.

-Camara de aire de 3,5 cm

-Ladrillo hueco de 24x9x12 mm recibido con mortero de cemento.

-Una placa de yeso laminado PLADUR N-10 recibida mediante pasta de Agarre o multiusos. La pasta se colocará en tortas de 18-20 cm de diámetro y 5 mm de espesor, cada 40 cm a ejes formando una cuadrícula.

M7

-Ladrillo hueco de 24x11,5x10 mm recibido con mortero de cemento.

M8

-Hasta 1 m de altura, tablero rechapado en arce de 15 mm. pegado sobre PLADUR.

-A partir de 1 m, placa de yeso laminado PLADUR N-15

-Una placa de yeso laminado PLADUR TERM-N-10+20 o similar de 30 mm recibida mediante pasta de Agarre o multiusos.

-Ladrillo hueco de 24x9x12 mm recibido con mortero de cemento.

-Una placa de yeso laminado PLADUR N-10 recibida mediante pasta de Agarre o multiusos.

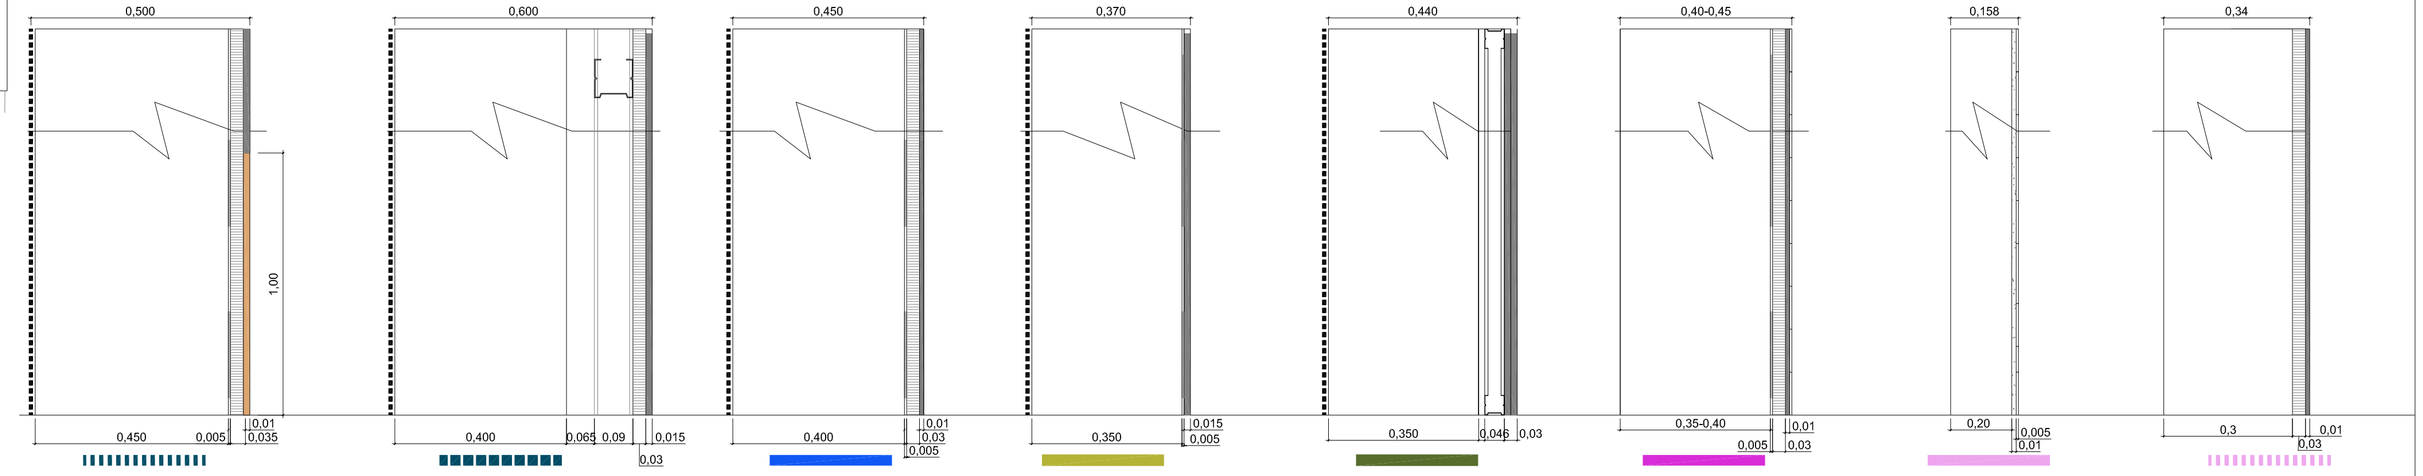

M9

-Lámina drenante tipo DRENTEX, lámina impermeabilizante autoadhesiva tipo TEXSELF y capa geotextil tipo TERRAM 1500.

-Muro de hormigón armado de 45 cm (según plano de estructura)

-Una placa de yeso laminado PLADUR TERM-N-10+20 o similar de 30 mm recibida mediante pasta de Agarre o multiusos.

-Hasta 1 m de altura, tablero rechapado en arce de 15 mm. pegado sobre PLADUR.

-A partir de 1 m, placa de yeso laminado PLADUR N-15

M9-A

-Lámina drenante tipo DRENTEX, lámina impermeabilizante autoadhesiva tipo TEXSELF y capa geotextil tipo TERRAM 1500.

-Muro de hormigón armado de 40 cm (según plano de estructura)

Cámara de aire de 65 mm

-Una placa de yeso laminado PLADUR TERM-N-10+20 o similar de 30 mm colocada sobre perfiles PLADUR METAL de 90 mm.

-Una placa de yeso laminado PLADUR N-15 recibida mediante pasta de Agarre o multiusos.

M10

-Lámina drenante tipo DRENTEX, lámina impermeabilizante autoadhesiva tipo TEXSELF y capa geotextil tipo TERRAM 1500.

-Muro de hormigón armado de 40 cm (según plano de estructura)

-Una placa de yeso laminado PLADUR TERM-N-10+20 o similar de 30 mm recibida mediante pasta de Agarre o multiusos.

- Una placa de yeso laminado PLADUR N-15

M11

-Lámina drenante tipo DRENTEX, lámina impermeabilizante autoadhesiva tipo TEXSELF y capa geotextil tipo TERRAM 1500.

-Muro de hormigón armado de 35 cm (según plano de estructura)

-Placa de yeso laminado PLADUR N-15 recibida mediante pasta de Agarre o multiusos.

M12

-Lámina drenante tipo DRENTEX, lámina impermeabilizante autoadhesiva tipo TEXSELF y capa geotextil tipo TERRAM 1500.

-Muro de hormigón armado de 35 cm (según plano de estructura)

-Dos placas de yeso laminado PLADUR N-15 mm colocadas sobre perfiles PLADUR METAL de 46 mm.

M13

-Impermeabilización de muro: capa asfáltica modificada con caucho con dotación mínima de 500 gr/m2, tipo EMUFAL TE y capa drenante de polietileno de alta densidad (HDPE) anclada mecánicamente, colocando el geotextil en contacto con el terreno, tipo DRENTEX PROTEC PLUS

-Muro de hormigón armado de 35 - 40 cm (según plano de estructura)

-Una placa de yeso laminado PLADUR TERM-N-10+20 o similar de 30 mm recibida mediante pasta de Agarre o multiusos.

-Una placa de yeso laminado PLADUR

M14

-Pantalla de hormigón armado de 20 cm (según plano de estructura)

-Alicatado de baldosas Vitra Arquitec o similar, color gris, en baldosas de 20x20 cm colocadas sobre enfoscado demortero de 1 cm de espesor.

M14-A

-Pantalla de hormigón armado de 20 cm (según plano de estructura)

-Placa de yeso laminado PLADUR N-10 recibida mediante pasta de Agarre o multiusos.

M15

-Muro de hormigón visto de 30 cm (según plano de estructura)

-Una placa de yeso laminado PLADUR TERM-N-10+20 o similar de 30 mm recibida mediante pasta de Agarre o multiusos.

-Placa de yeso laminado PLADUR N-10 recibida mediante pasta de Agarre o multiusos.

ALTILLO-SÓTANO

E: 1/100

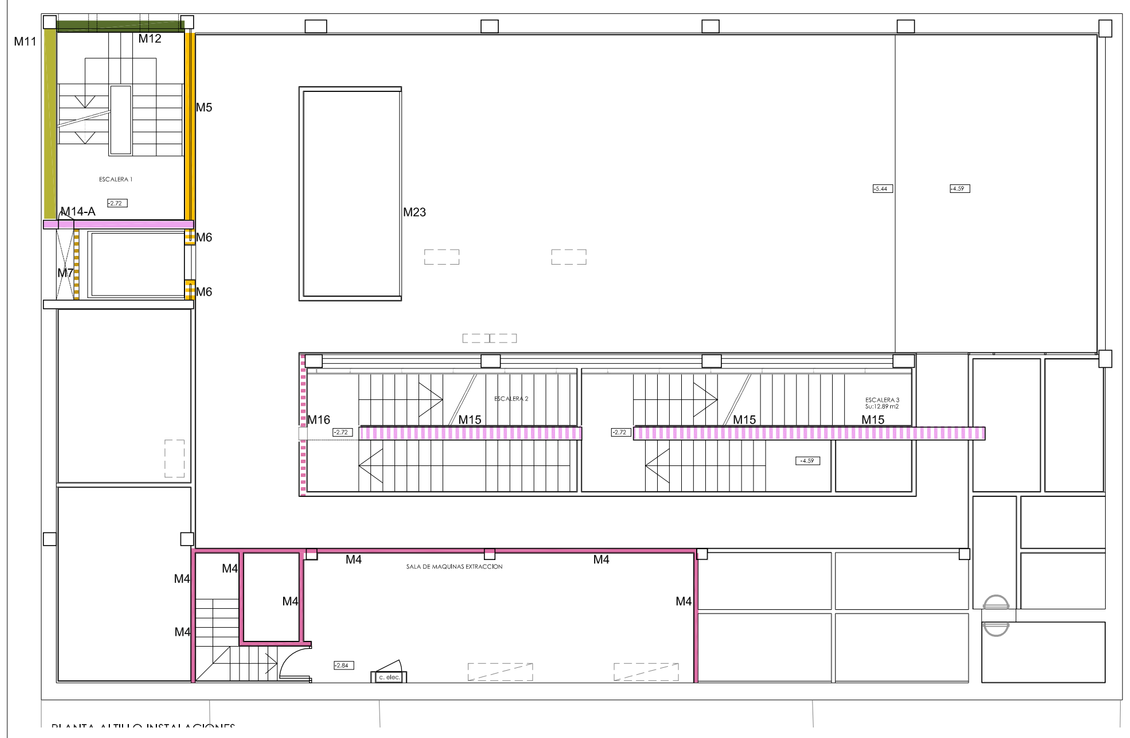

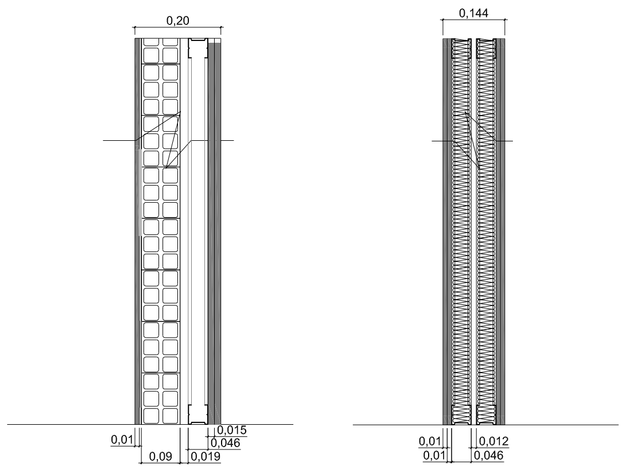

M16

-Una placa de yeso laminado PLADUR N-10 recibida mediante pasta de Agarre o multiusos. La pasta se colocará en tortas de 18-20 cm de diámetro y 5 mm de espesor, cada 40 cm a ejes formando una cuadrícula. Total:15 mm

-Ladrillo hueco de 24x9x12 mm recibido con mortero de cemento.

-perfiles de chapa de acero galvanizado de 46 mm, montantes separados cada 600 mm

-Dos placas de yeso laminado PLADUR N-15 . Total 30 mm

M23

-Dos placas de yeso laminado PLADUR N-10. Total 20 mm

-perfiles de chapa de acero galvanizado de 46 mm, montantes separados cada 600 mm y vidrio celular tipo Polydros de 40 mm.

-Separación de 12 mm

-perfiles de chapa de acero galvanizado de 46 mm, montantes separados cada 600 mm y vidrio celular tipo Polydros de 40 mm.

-Dos placas de yeso laminado PLADUR N-10. Total 20 mm

Zaragoza
AYUNTAMIENTO
GERENCIA DE URBANISMO

PROYECTO DE EJECUCIÓN DE CENTRO CONVIVENCIA DE PERSONAS MAYORES EN MONTAÑANA

DIRECCIÓN DE ARQUITECTURA

OFICINA DE PROYECTOS DE ARQUITECTURA

UNIDAD : GESTION DE PROYECTOS III

PLANO : PLANTA SÓTANO Y ALTILLO-SÓTANO MUROS

ARQUITECTO REDACTOR :	ASISTENCIA TÉCNICA	Nº PLANO :
ALBERTO RIVAS SORIA	Tragsa Grupo	A5
	REFERENCIA : / EXPTE :	FECHA : JUNIO 08 / ESCALA : 1/100 Y 1/10