




NORTE

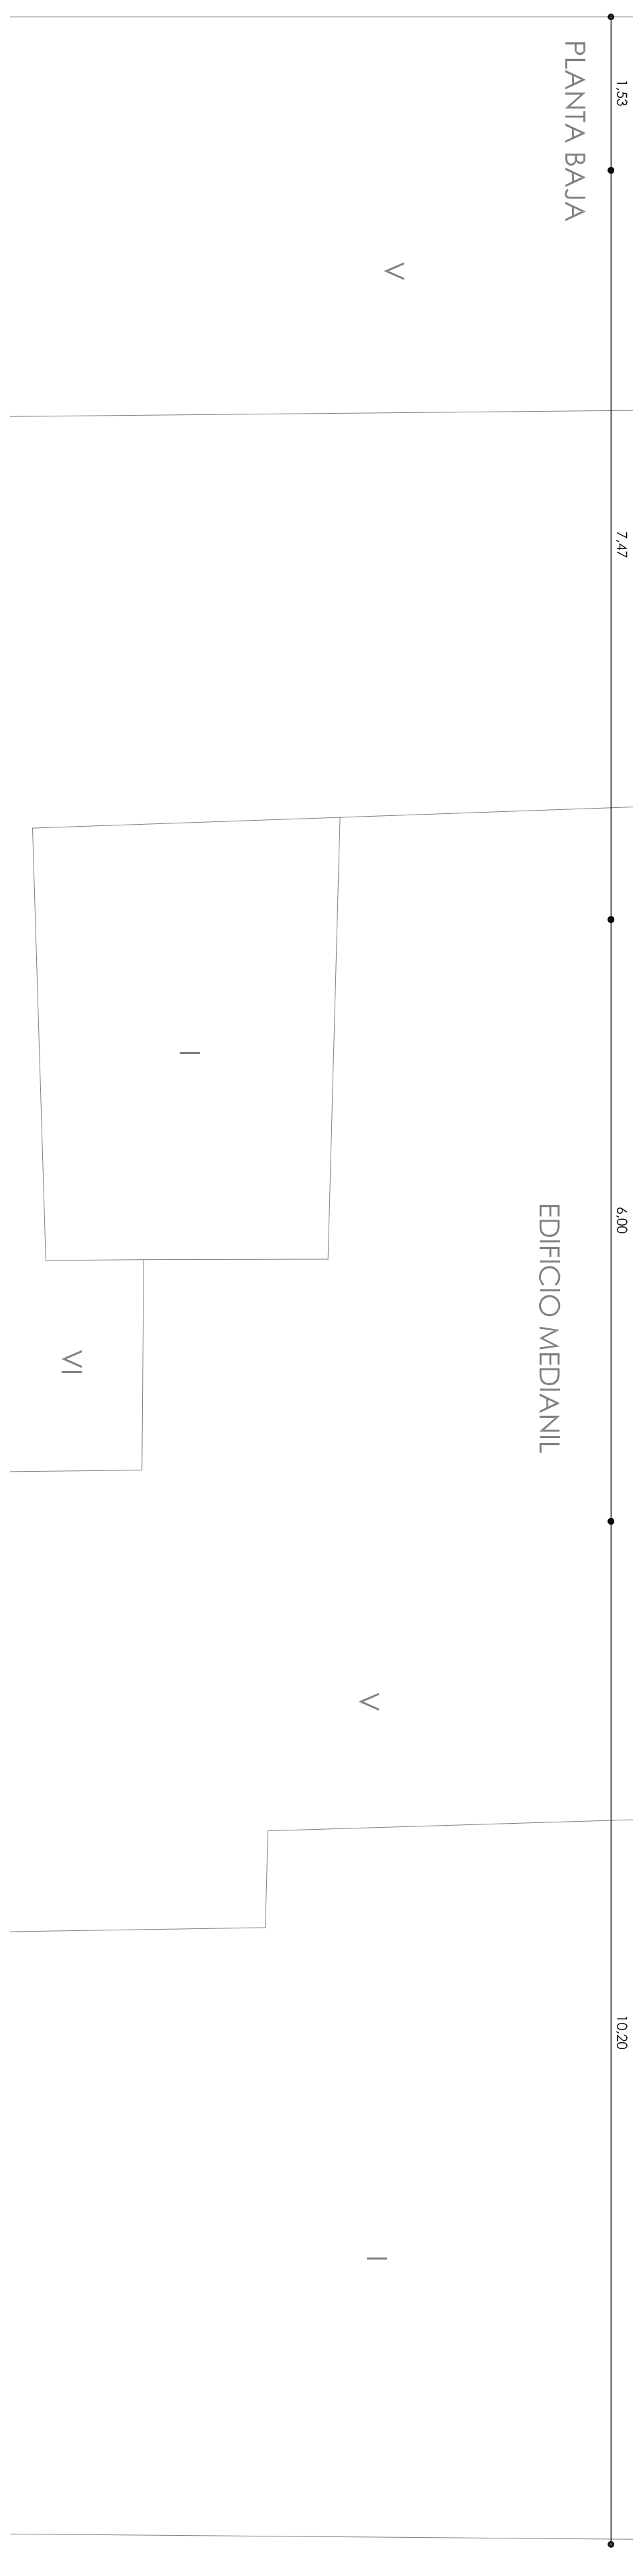

PLAZA DE LAS VAQUILLAS



Zaragoza
AYUNTAMIENTO
GERENCIA DE URBANISMO

Zaragoza
AYUNTAMIENTO
GERENCIA DE URBANISMO

**PROYECTO DE EJECUCIÓN DE CENTRO CONVIVENCIA
DE PERSONAS MAYORES EN MONTAÑA**

DIRECCIÓN DE ARQUITECTURA
OFICINA DE PROYECTOS DE ARQUITECTURA

UNIDAD :

GESTION DE PROYECTOS III

PLANO : PLANTA BAJA COTAS

ARQUITECTO REDACTOR:

ASISTENCIA TÉCNICA

Nº PLANO:

ALBERTO DI VASCO

1

JUN 10 08

1/50