NORTE

PLAZA DE LAS VAQUILLAS

ANDADOR

PARQUE

AVENIDA MONTAÑANA

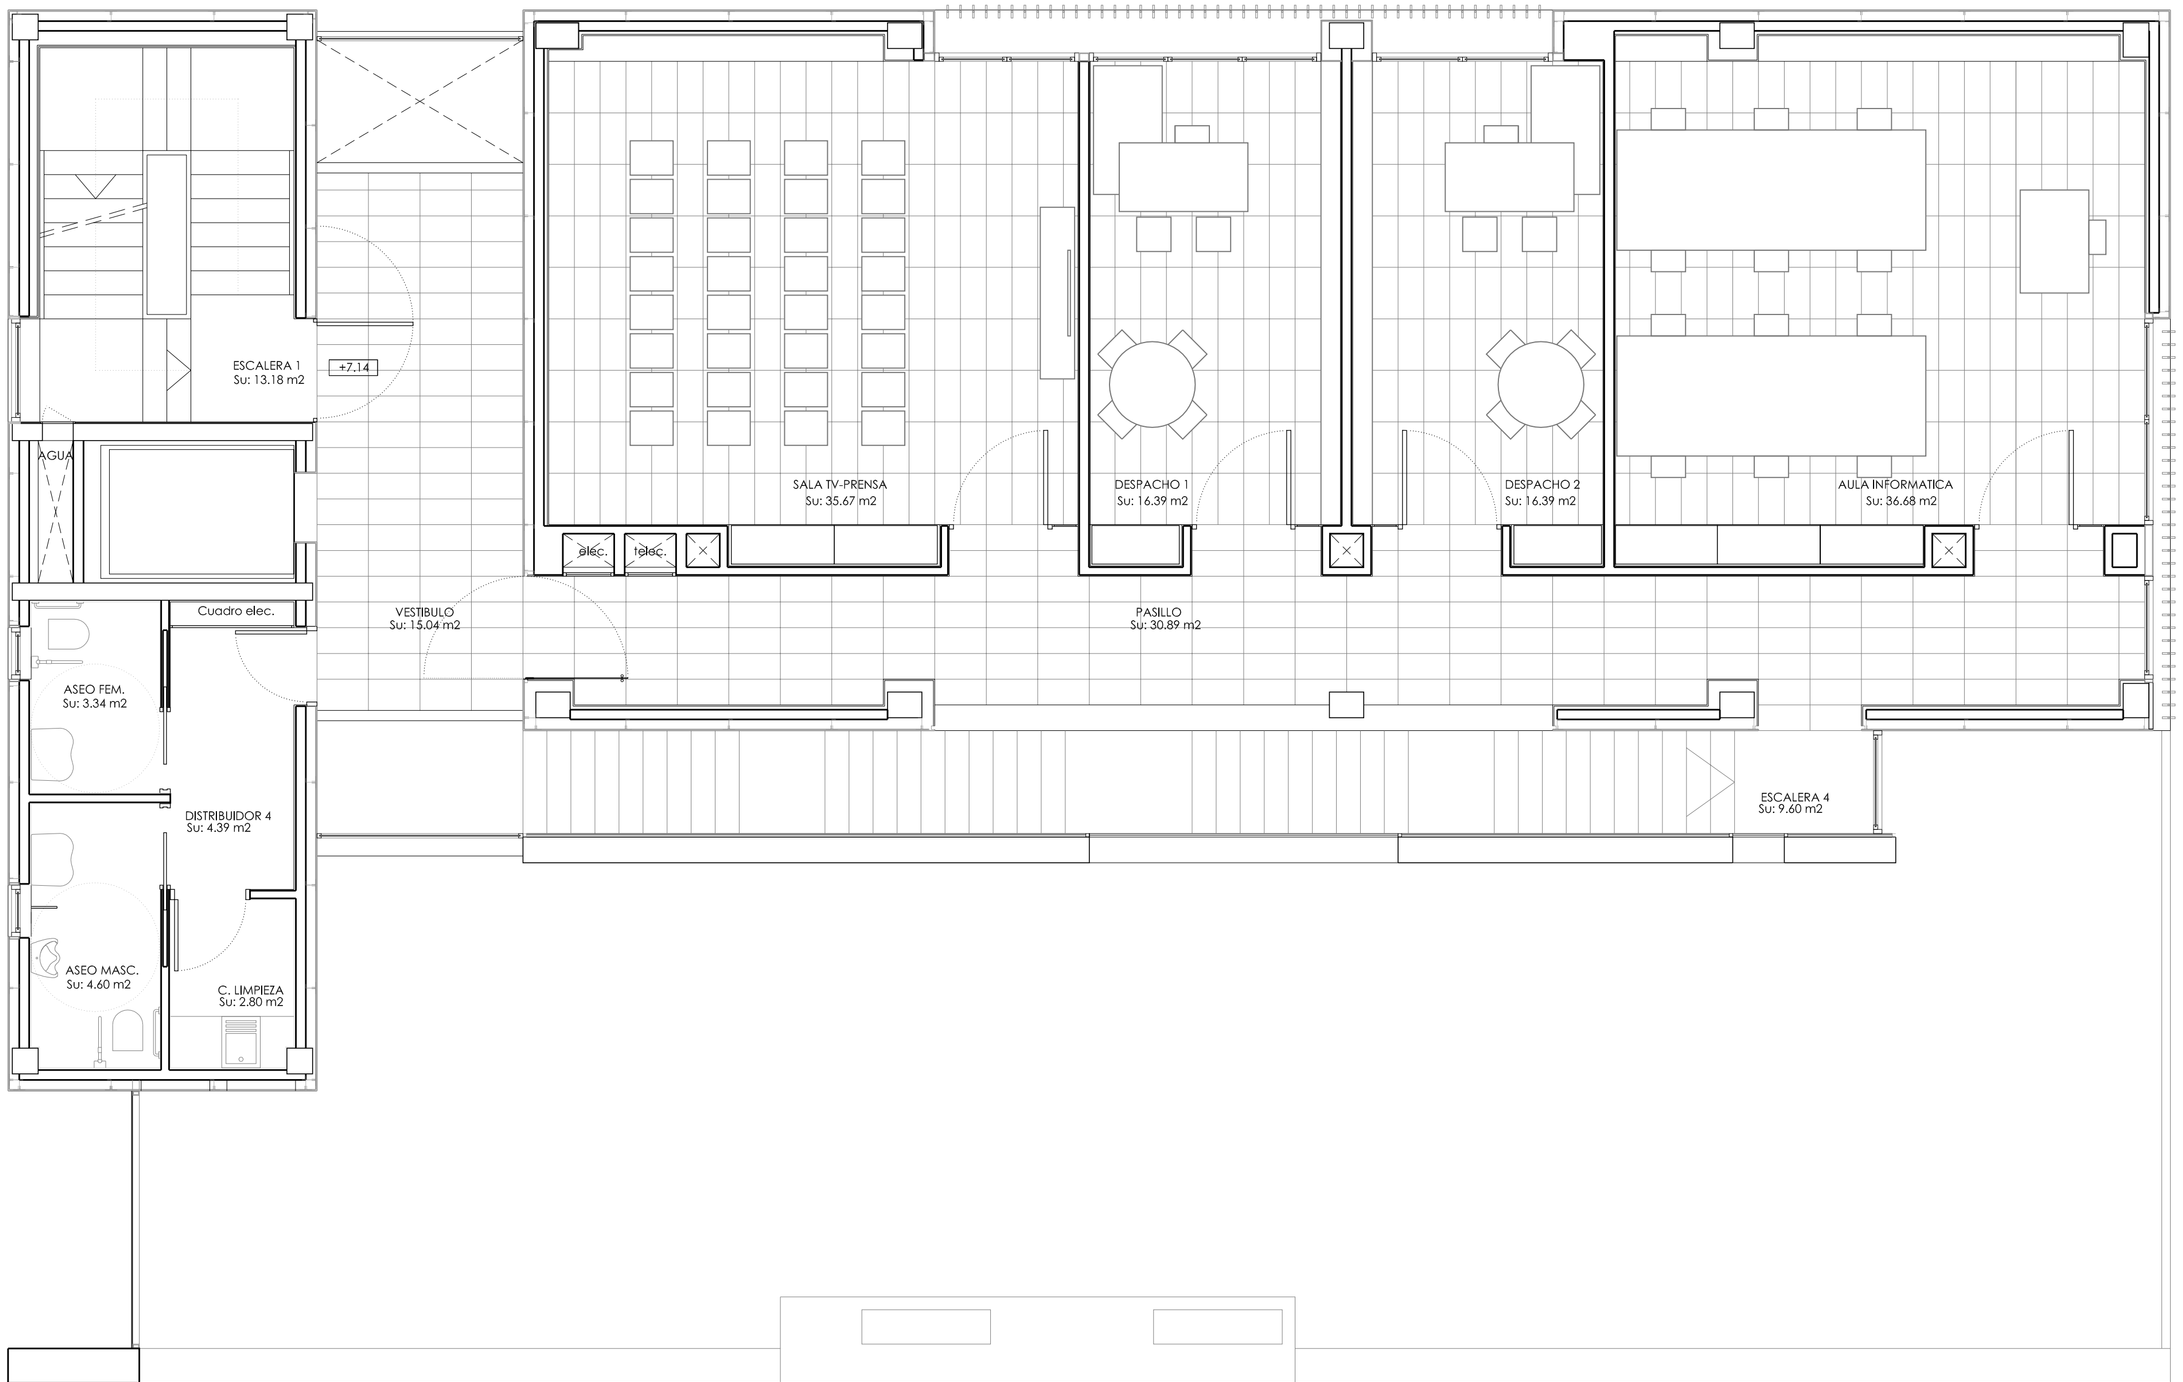

PLANTA SEGUNDA

EDIFICIO MEDIANIL

V

I

V

I

VI

Cuadro de superficies útiles		sótano	Altillo instal.	baja	planta 1	planta 2	bajo cubierta
sótano	Escalera 1	13.18 m2					
	Aseo masculino	12.41 m2					
	Aseo femenino	13.64 m2					
	Vestíbulo-1	31.50 m2					
	Cabina Proyecciones	10.62 m2					
	Sala Multiusos	87.98 m2					
	Escenario	34.78 m2					
	Camerino masculino	8.86 m2					
	Camerino femenino	8.86 m2					
	Vestuario personal femenino	6.32 m2					
	Vestuario personal masculino	6.32 m2					
	Pasillo	22.66 m2					
	Escalera instalaciones	4.30 m2					
	RAC	2.62 m2					
	Cuarto Electrico	2.01 m2					
	Vestíbulo instalaciones	3.73 m2					
	G.P. Agua	2.02 m2					
	G.P. CPI	1.82 m2					
	Deposito CPI	4.00 m2					
	Cuarto Dimers	4.16 m2					
	Office	2.11 m2					
	Almacén 1	13.07 m2					
	Almacén 2	4.72 m2					
	Almacén 3	9.63 m2					
	Almacén 4	9.66 m2					
	Escalera 2	9.12 m2					
	Escalera 3	5.37 m2					
	Vestíbulo-2	2.09 m2					
	TOTAL PLANTA SOTANO	**337.61 m2**					
altillo	Sala de maquinas		26.65 m2				
	Escalera 1		12.91 m2				
	Escalera 2		7.94 m2				
	Escalera 3		12.89 m2				
	TOTAL PLANTA ALTILLO		**60.39 m2**				
baja	Vestíbulo			22.20 m2			
	Escalera 1			13.18 m2			
	Escalera 2			11.18 m2			
	Distribuidor-1			3.00 m2			
	Aseo Masculino			5.54 m2			
	Aseo Ferrenino			4.50 m2			
	Cuarto limpieza			2.10 m2			
	Recepción			4.78 m2			
	Distribuidor-2			2.29 m2			
	Aseo Minus. masculino			3.22 m2			
	Aseo Minus. femenino			3.22 m2			
	Distribuidor-3			1.10 m2			
	Vestuario bar			1.53 m2			
	Almacen bar			7.06 m2			
	Barra de bar			13.71 m2			
	Bar cafeteria			99.00 m2			
	Acceso vehiculos			4.35 m2			
	Terraza-patio			130.95 m2			
	TOTAL PLANTA BAJA			**332.91 m2 (197.61 m2 interiores + 135.30 m2 exteriores)**			
primera	Vestíbulo				15.04 m2		
	Escalera 1				13.18 m2		
	Escalera 4				9.36 m2		
	Distribuidor-4				4.39 m2		
	Aseo Masculino				2.80 m2		
	Aseo Ferrenino				4.60 m2		
	Cuarto limpieza				3.34 m2		
	Pasillo				29.95 m2		
	Sala de manualidades				29.30 m2		
	Aula polivalente				23.90 m2		
	Sala de dinamica				41.63 m2		
	Vestuario 1				5.35 m2		
	Vestuario 2				5.40 m2		
	TOTAL PLANTA PRIMERA				**188.24 m2**		
segunda	Vestíbulo					15.04 m2	
	Escalera 1					13.18 m2	
	Escalera 4					9.60 m2	
	Distribuidor-4					4.39 m2	
	Aseo Masculino					2.80 m2	
	Aseo Ferrenino					4.60 m2	
	Cuarto limpieza					3.34 m2	
	Pasillo					30.89 m2	
	Aula informática					36.68 m2	
	Despacho 1					16.39 m2	
	Despacho 2					16.39 m2	
	Sala TV-prensa					35.67 m2	
	TOTAL PLANTA SEGUNDA					**188.97 m2**	
b.c	Escalera 1						2.38 m2
	Instalaciones						16.63 m2
	Terraza instalaciones						145.08 m2
	TOTAL PLANTA BAJO CUBIERTA						**164.09 m2 (19.01 m2 interiores + 145.08 m2 exteriores)**

Zaragoza
AYUNTAMIENTO
GERENCIA DE URBANISMO

PROYECTO DE EJECUCIÓN DE CENTRO CONVIVENCIA DE PERSONAS MAYORES EN MONTAÑANA

DIRECCIÓN DE ARQUITECTURA

OFICINA DE PROYECTOS DE ARQUITECTURA

UNIDAD : GESTION DE PROYECTOS III

PLANO : PLANTA SEGUNDA SUPERFICIES

ARQUITECTO REDACTOR :	ASISTENCIA TÉCNICA	Nº PLANO :
ALBERTO RIVAS SORIA	Tragsa Grupo	B5

REFERENCIA :	EXPTE :	FECHA :	ESCALA :
		JUNIO 08	1/50