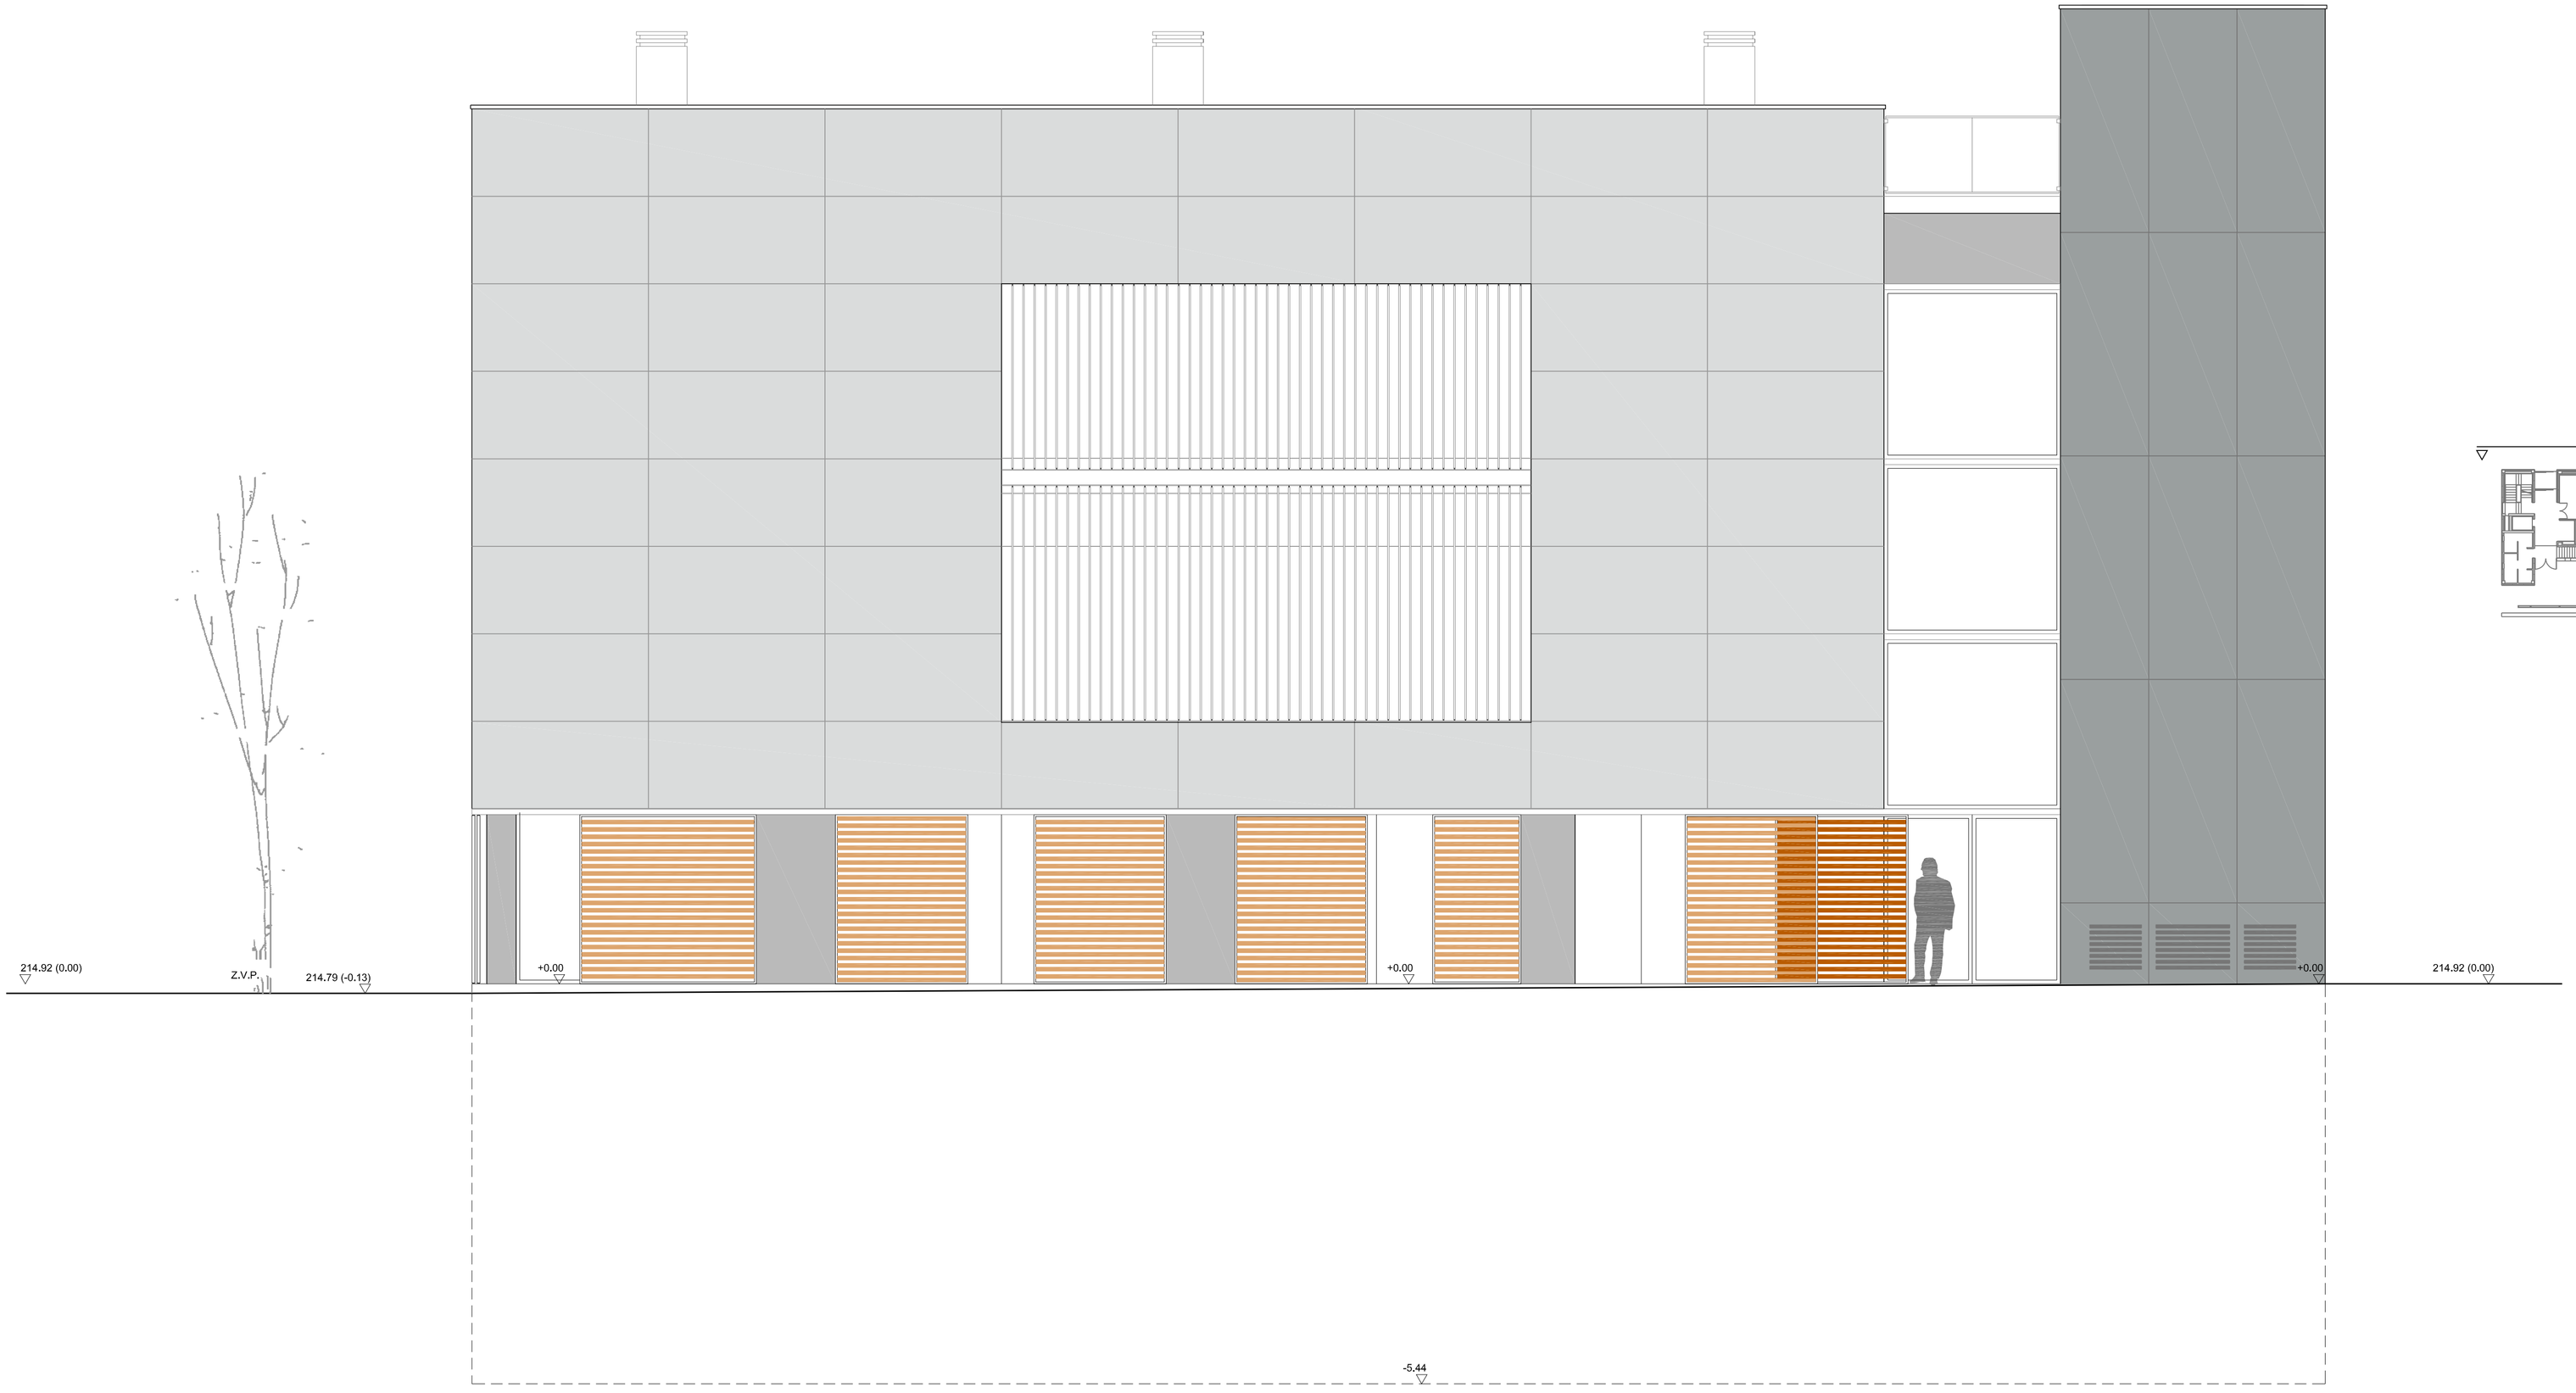

ALZADO PLAZA DE LAS VAQUILLAS (NOROESTE)

ESCALA 1/50

Zaragoza
AYUNTAMIENTO
GERENCIA DE URBANISMO

PROYECTO DE EJECUCIÓN DE CENTRO CONVIVENCIA DE PERSONAS MAYORES EN MONTAÑANA

DIRECCIÓN DE ARQUITECTURA

OFICINA DE PROYECTOS DE ARQUITECTURA

UNIDAD : GESTION DE PROYECTOS III

PLANO : **ALZADO PLAZA DE LAS VAQUILLAS (NOROESTE)**

ARQUITECTO REDACTOR :	ASISTENCIA TÉCNICA		Nº PLANO :	
ALBERTO RIVAS SORIA	Tragsa Grupo		**B7**	
	REFERENCIA :	EXPTE :	FECHA : JUNIO 08	ESCALA : 1/50