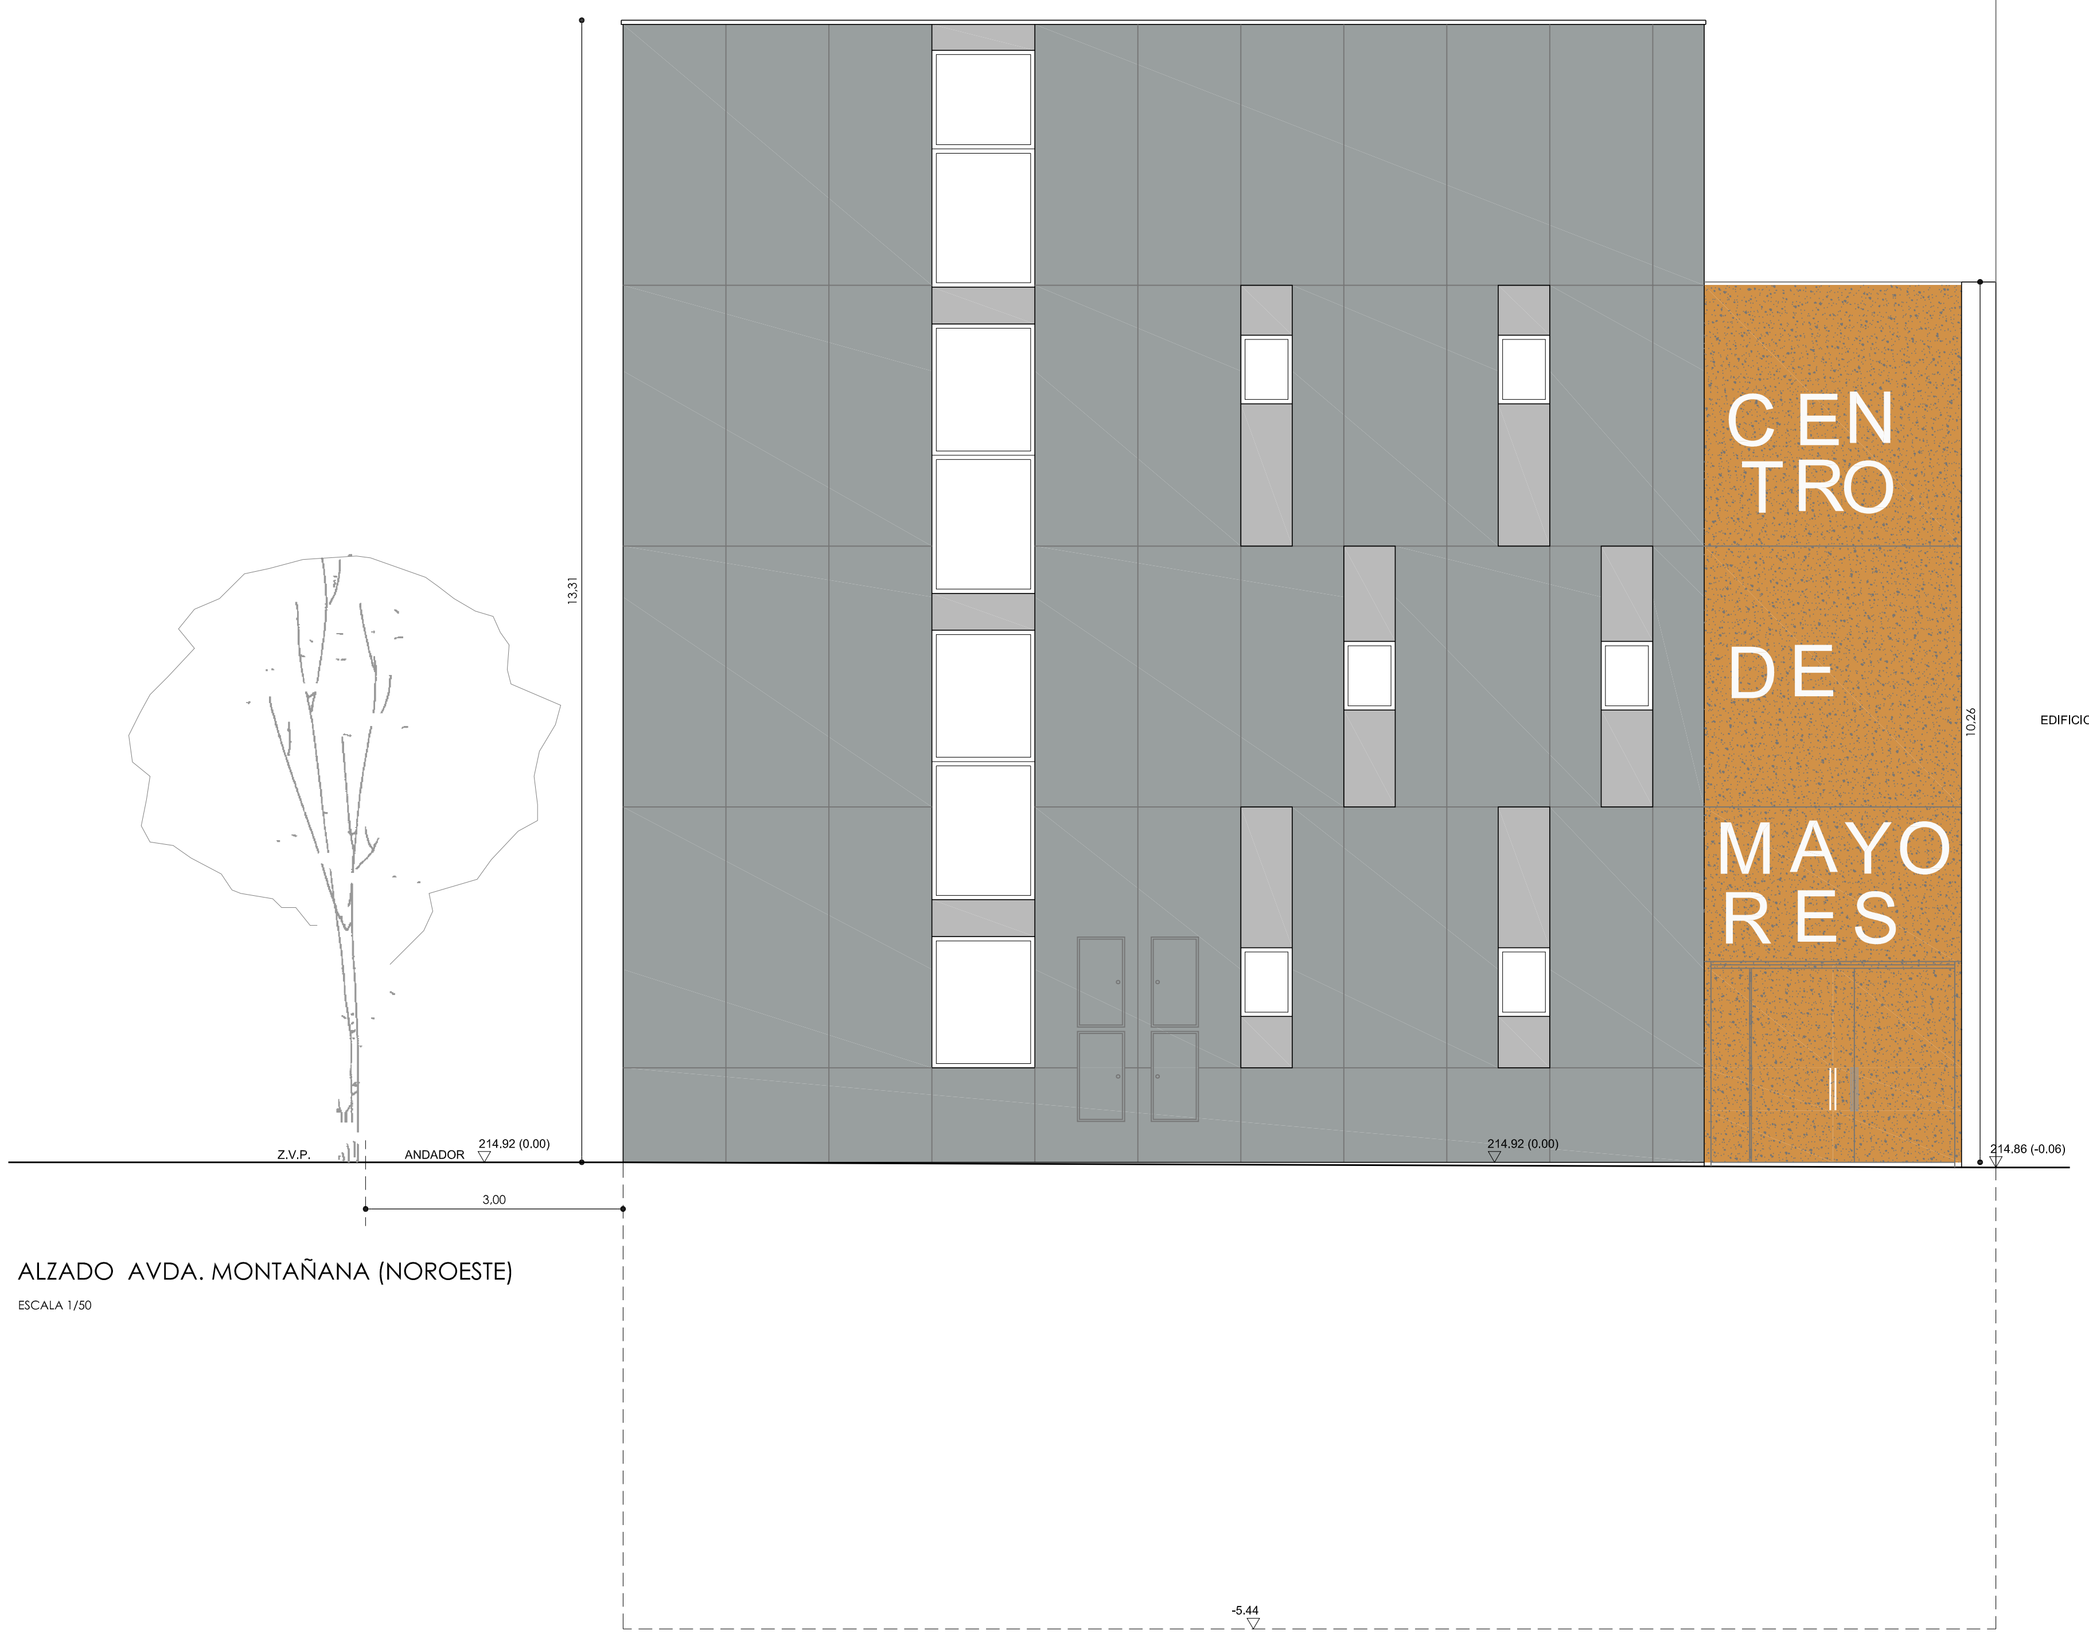

ALZADO AVDA. MONTAÑANA (NOROESTE)

ESCALA 1/50

Zaragoza
AYUNTAMIENTO
GERENCIA DE URBANISMO

PROYECTO DE EJECUCIÓN DE CENTRO CONVIVENCIA DE PERSONAS MAYORES EN MONTAÑANA

DIRECCIÓN DE ARQUITECTURA

OFICINA DE PROYECTOS DE ARQUITECTURA

UNIDAD : GESTION DE PROYECTOS III

PLANO : ALZADO AVENIDA MONTAÑANA (NOROESTE)

ARQUITECTO REDACTOR :	ASISTENCIA TÉCNICA	Nº PLANO :	
ALBERTO RIVAS SORIA	Tragsa Grupo	**B8**	
	REFERENCIA : / EXPTE :	FECHA : JUNIO 08	ESCALA : 1/50