


ALZADO-SECCION PATIO  
ESCALA 1/50

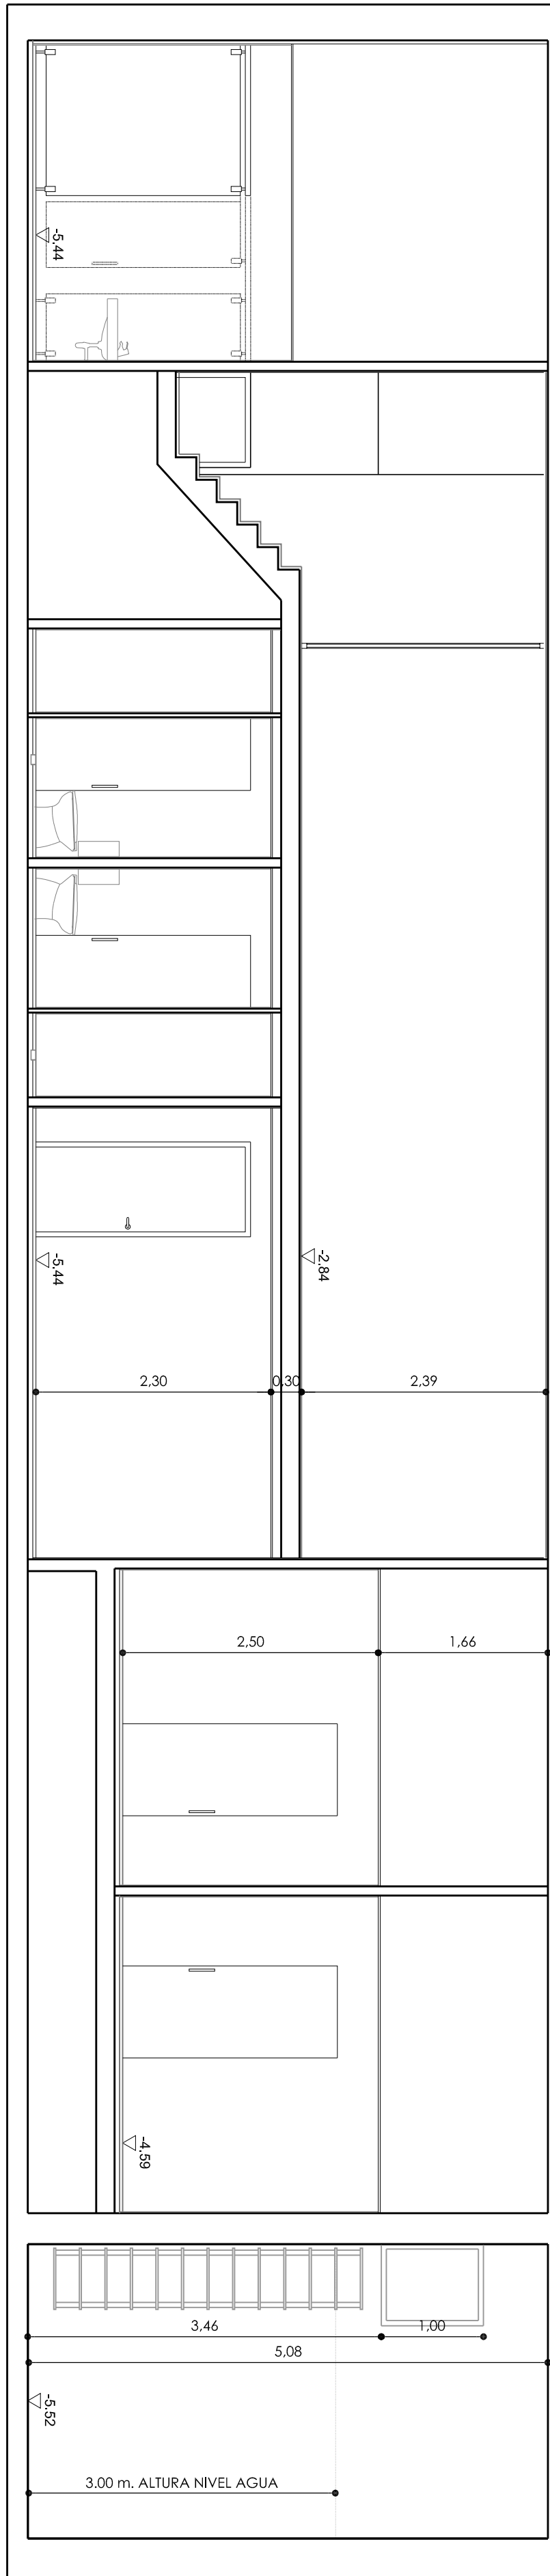

PROYECTO DE EJECUCIÓN DE CENTRO CONVIVENCIA  
DE PERSONAS MAYORES EN MONTAÑANA

DIRECCIÓN DE ARQUITECTURA  
OFICINA DE PROYECTOS DE ARQUITECTURA  
UNIDAD : GESTIÓN DE PROYECTOS III

PLANO : ALZADO SECCIÓN PATIO

ARQUITECTO REDACTOR : ALBERTO RIVAS SORIA	ASISTENCIA TÉCNICA Triagsa	Nº PLANO : B10
REFERENCIA : EXPT : JUNIO 08		ESCALA : 1/50