VIGAS TECHO PLANTA SÓTANO

VIGAS TECHO PLANTA BAJA

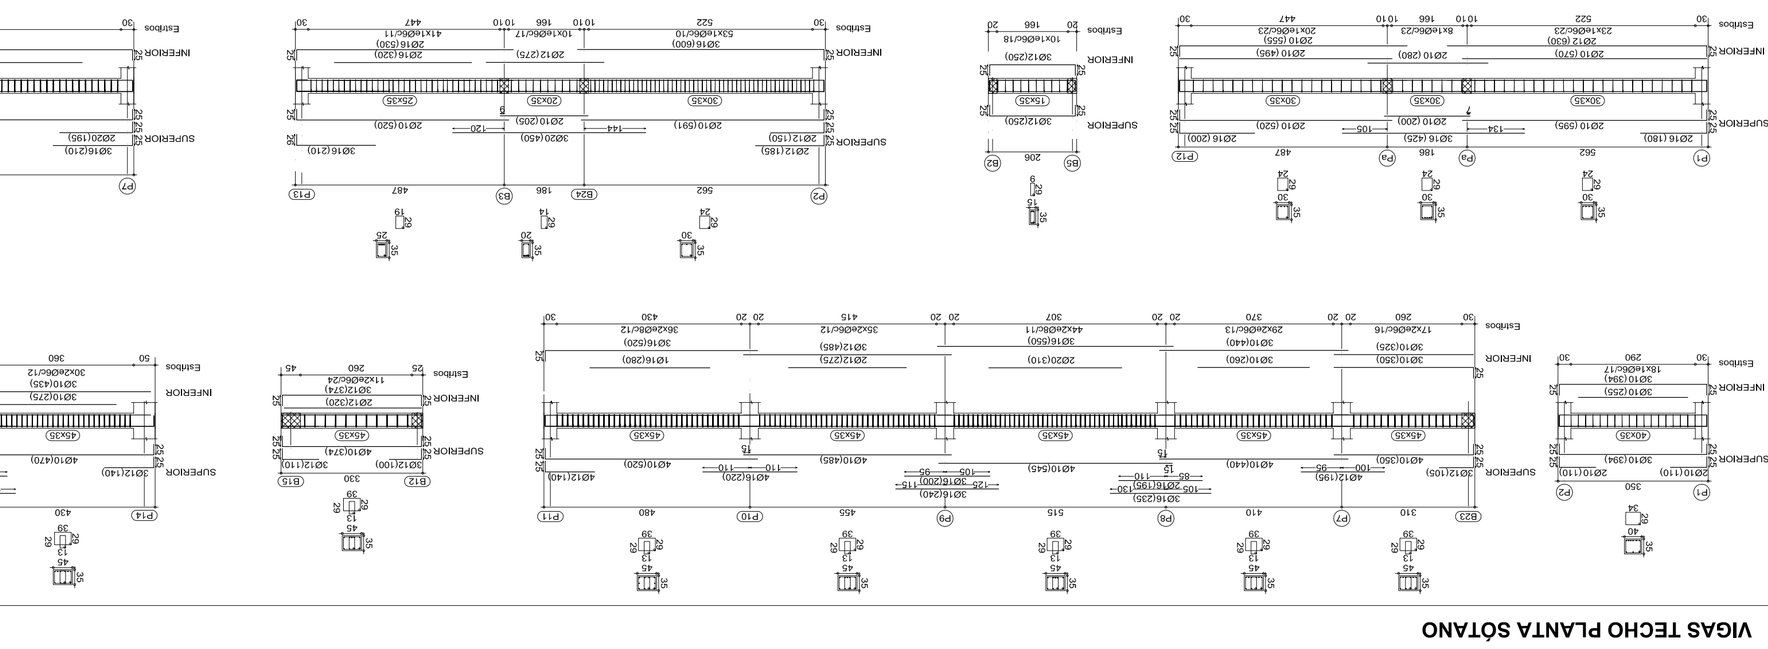

VIGAS TECHO PLANTA PRIMERA

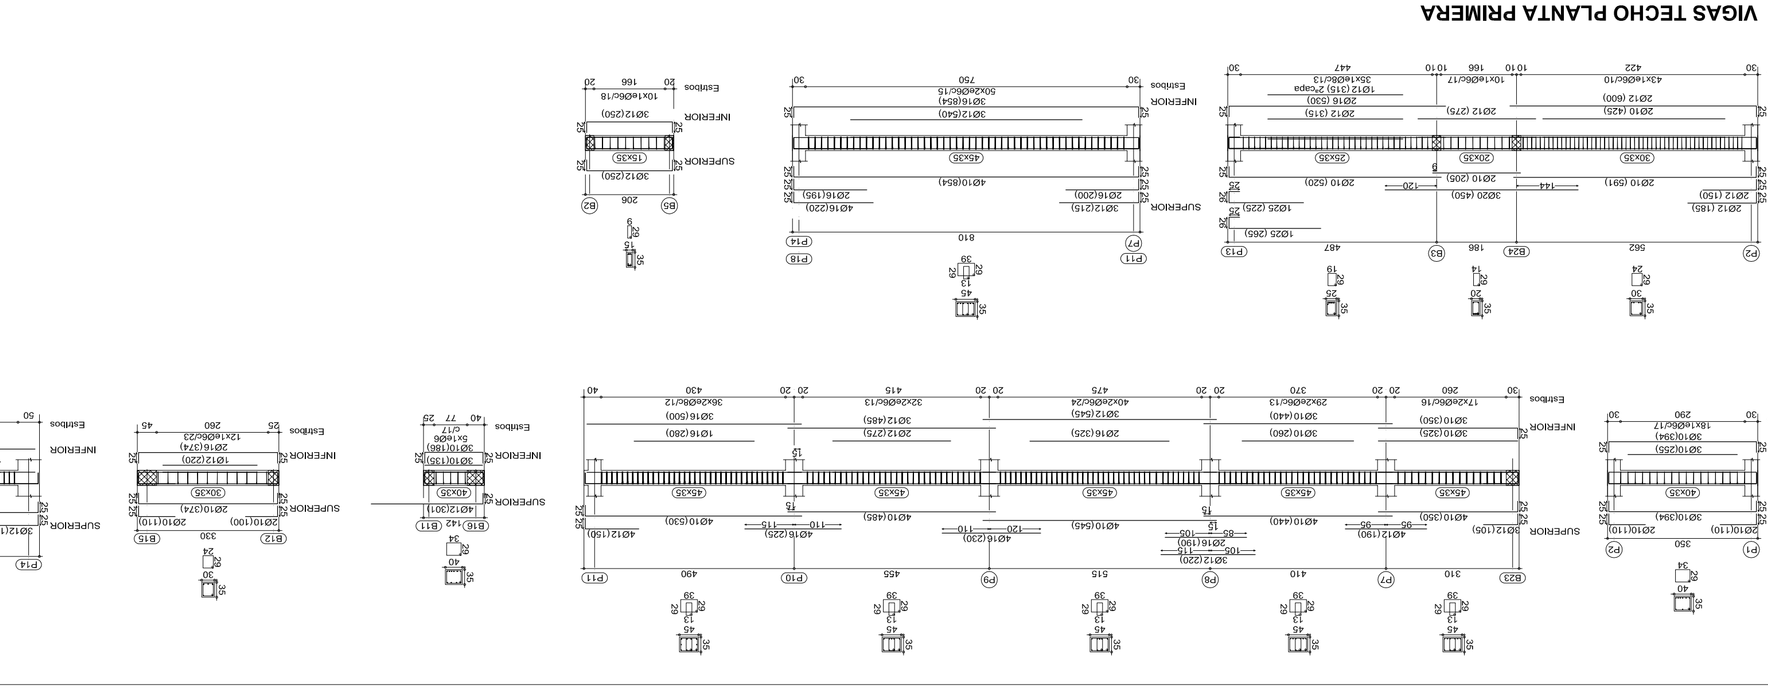

VIGAS TECHO PLANTA SEGUNDA

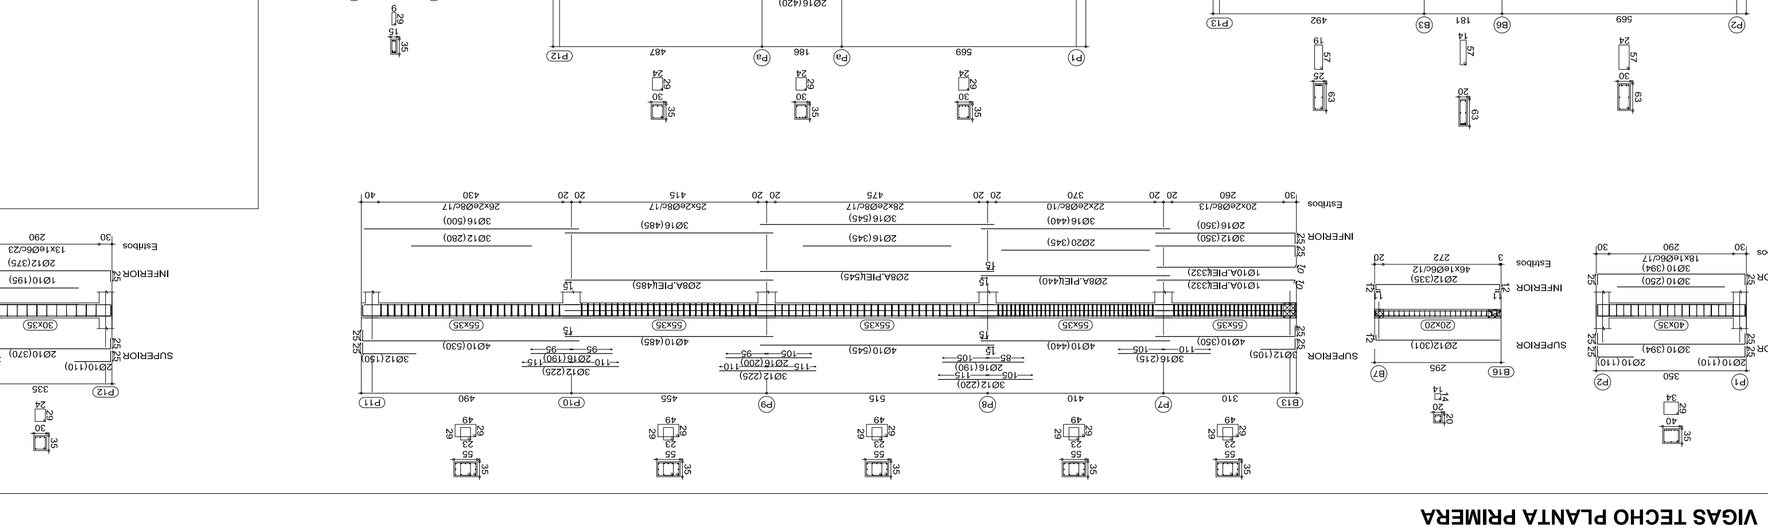

VIGAS TECHO TORREÓN

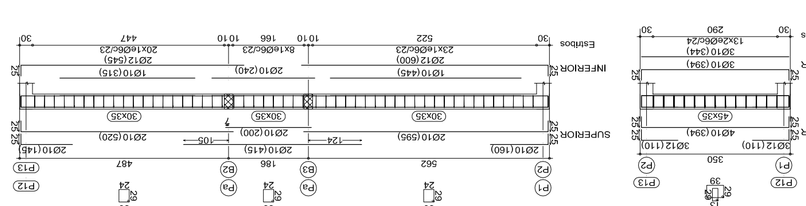

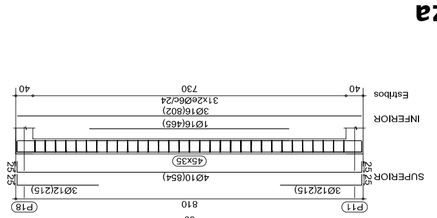

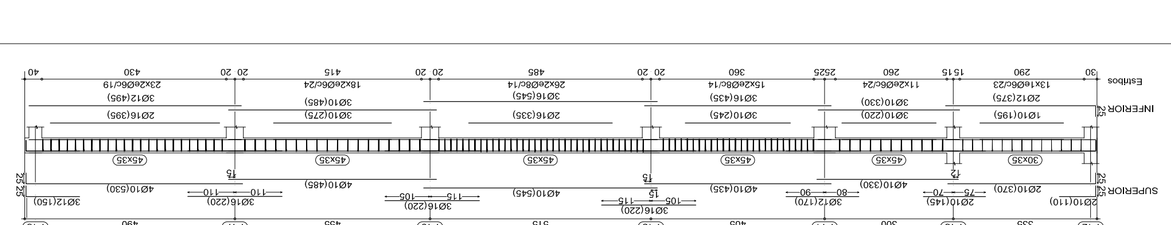

PROYECTO DE EJECUCIÓN DE CENTRO CONVIVENCIA DE PERSONAS MAYORES EN MONTAÑANA

DIRECCIÓN DE ARQUITECTURA

ORIGINA DE PROYECTOS DE ARQUITECTURA

UNIDAD : GESTION DE PROYECTOS III

PLANO : VIGAS DE TODAS LAS PLANTAS ESTRUCTURA

ARQUITECTO REDACTOR : ALBERTO RIVAS SORIA	ASISTENCIA TECNICA : Trapsa		Nº PLANO : E4
	REFERENCIA :	EXPTE :	FECHA : JUNIO 08
			ESCALA : 1/100

Zaragoza
AYUNTAMIENTO
GERENCIA DE URBANISMO