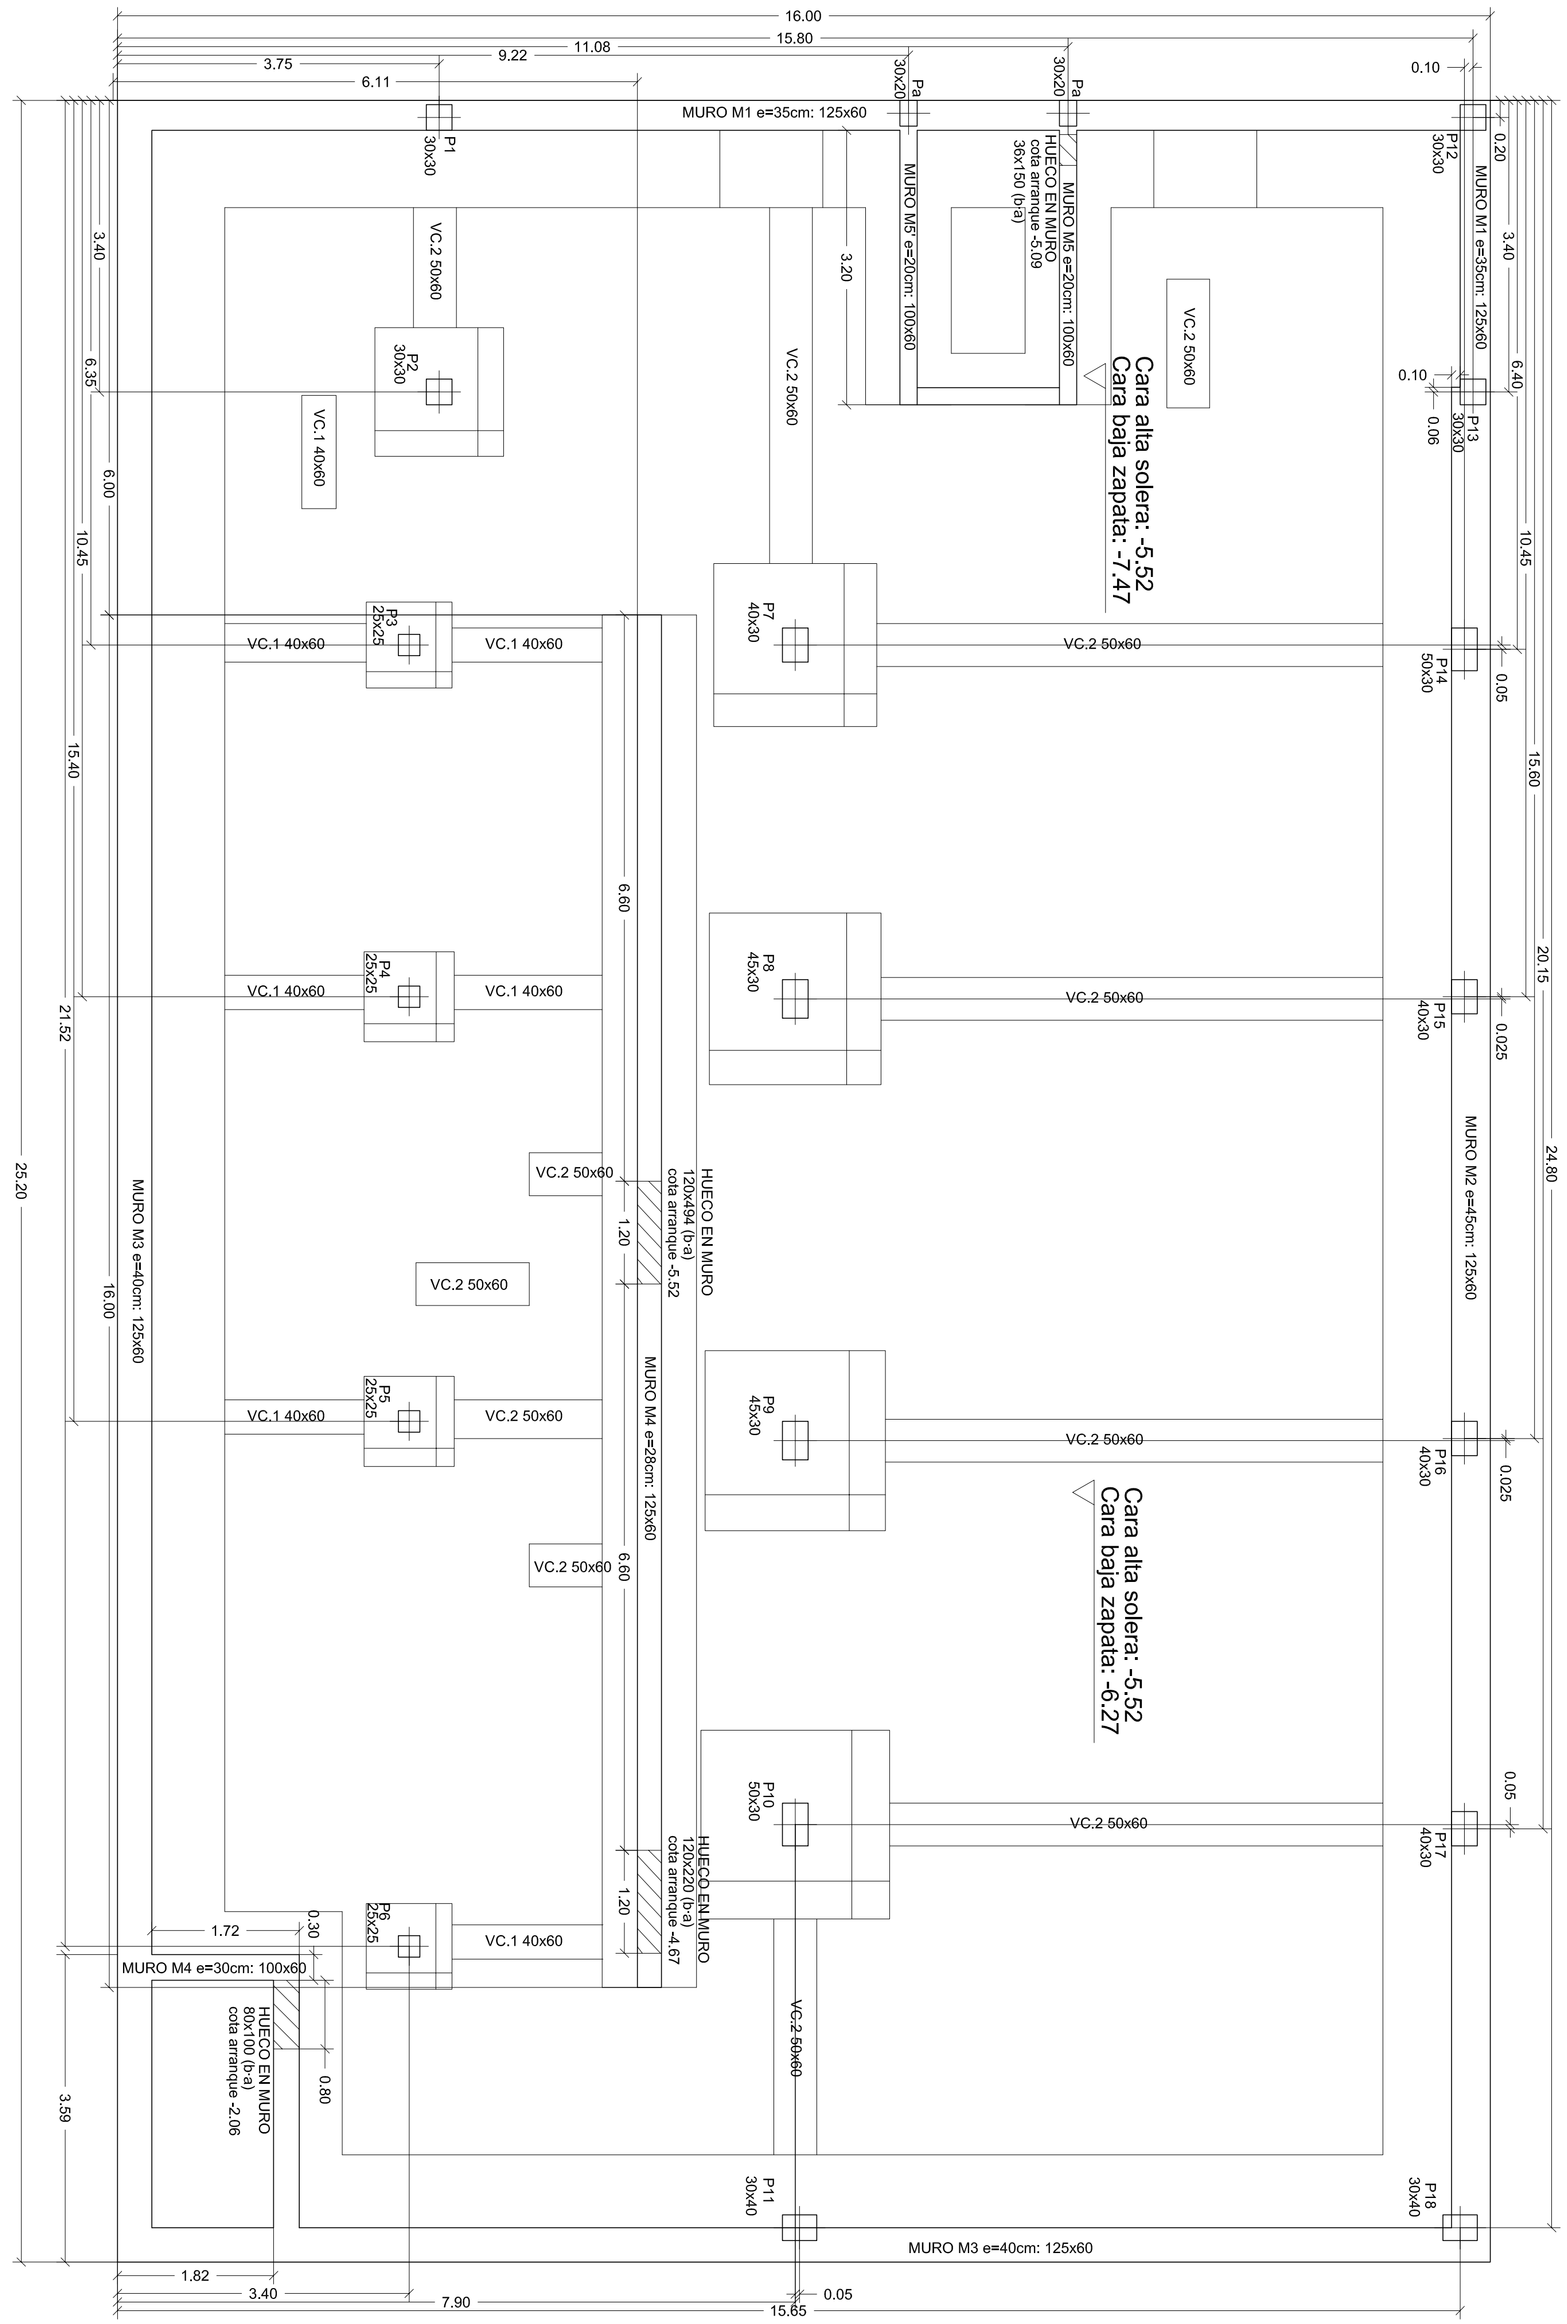

REPLANTEO CIMENTACIÓN

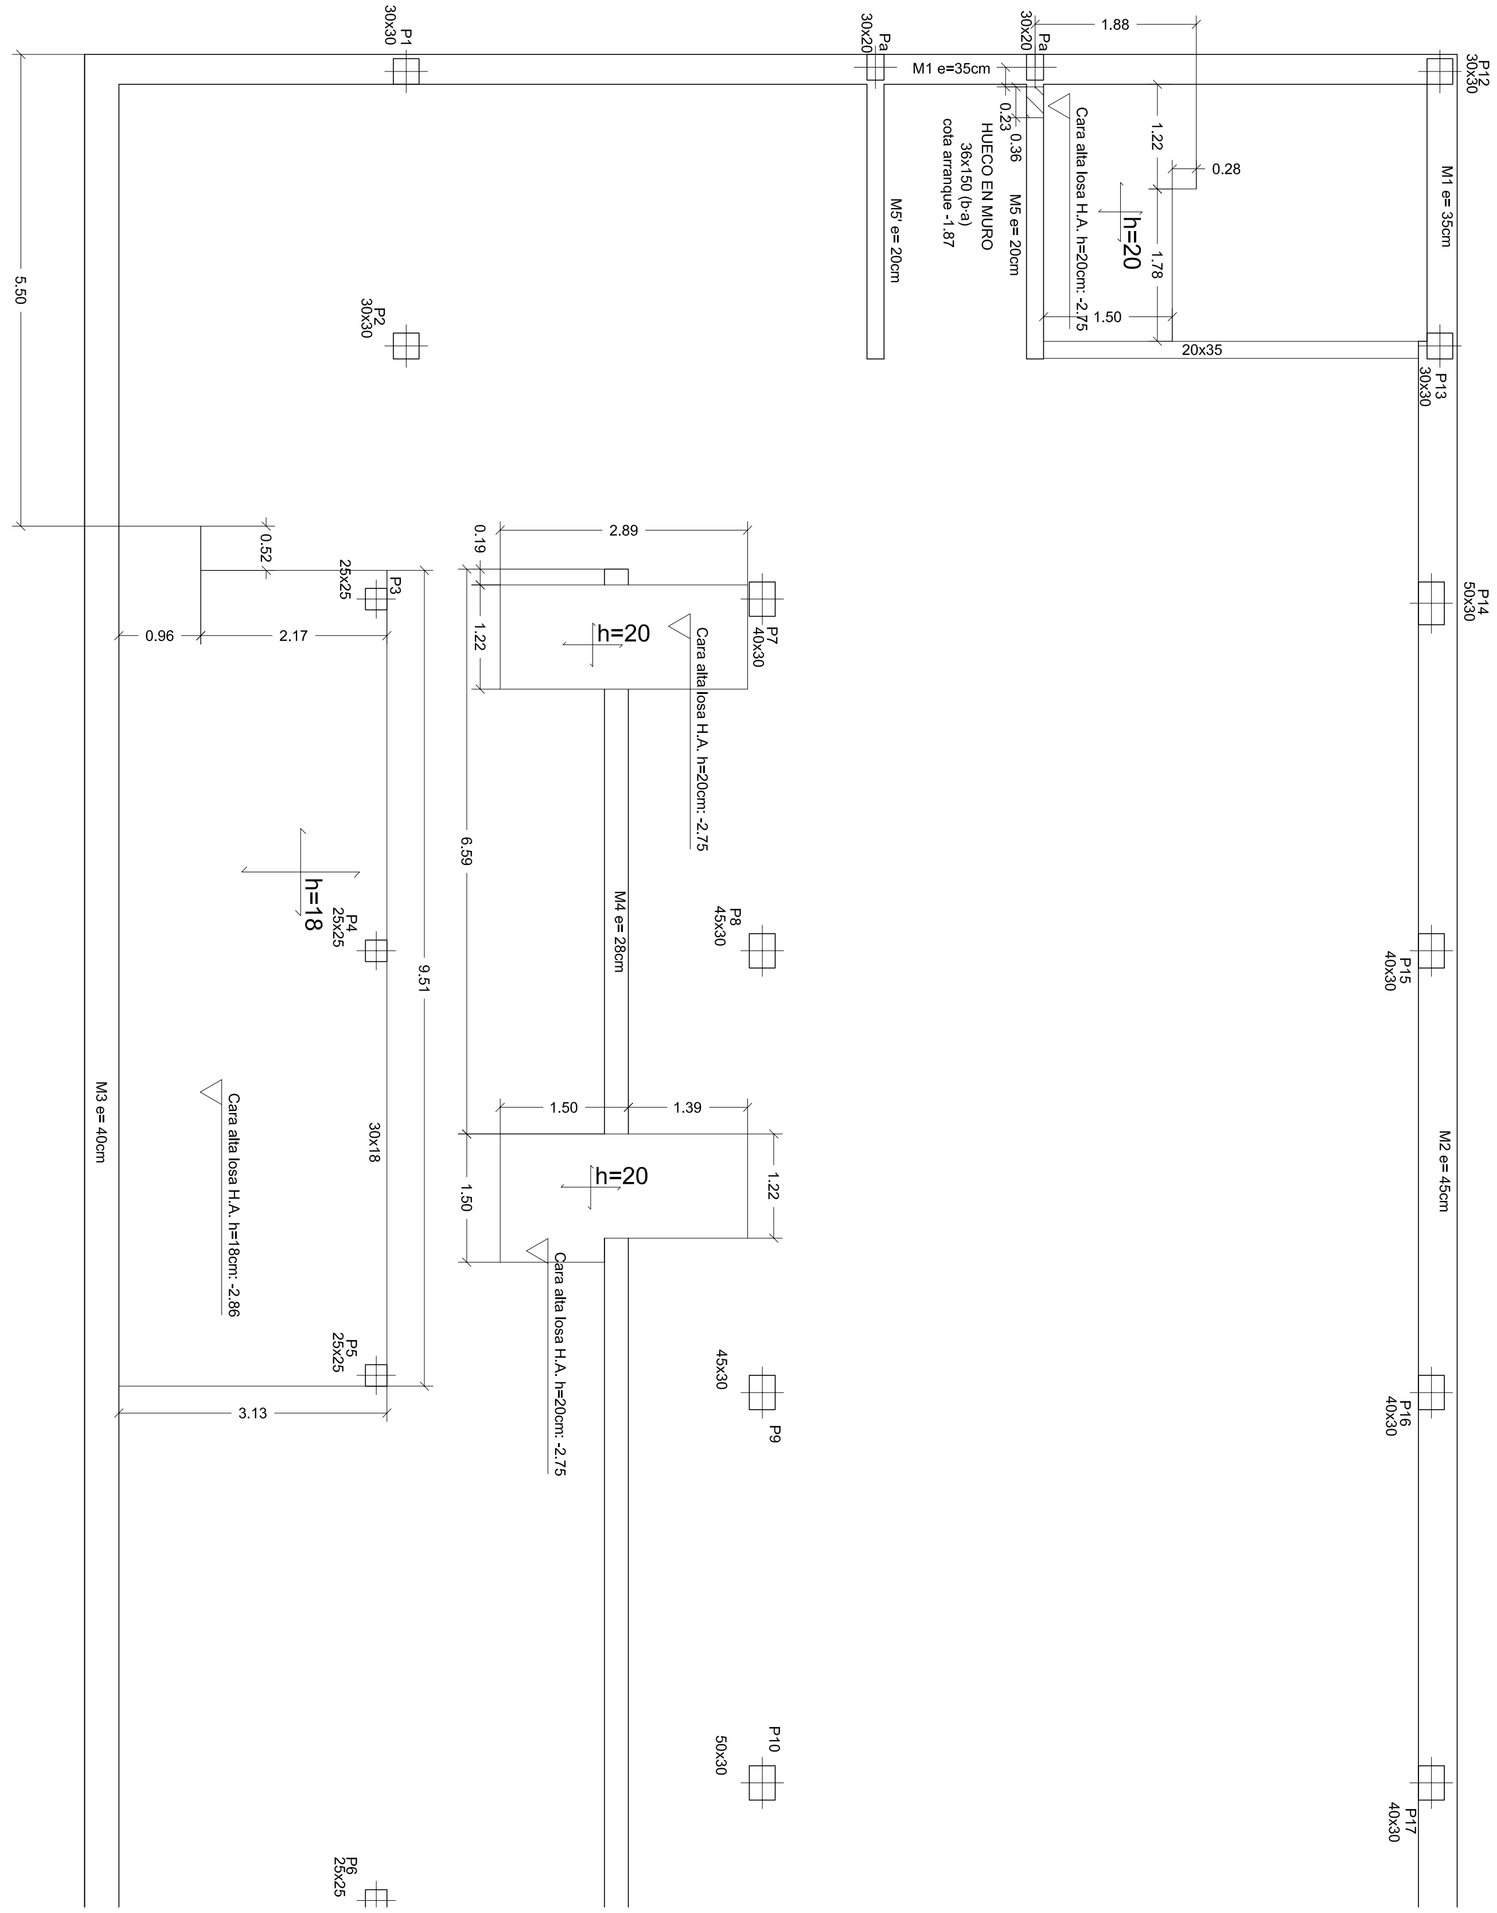

REPLANTEO ALTILLO INSTALACIONES

Zaragoza
AYUNTAMIENTO
GERENCIA DE URBANISMO

PROYECTO DE EJECUCIÓN DE CENTRO CONVIVENCIA DE PERSONAS MAYORES EN MONTAÑANA

DIRECCIÓN DE ARQUITECTURA
OFICINA DE PROYECTOS DE ARQUITECTURA

UNIDAD : GESTION DE PROYECTOS III

PLANO : CIMENTACIÓN Y TECHO ALTILLO INST. REPLANTEO

ARQUITECTO REDACTOR :	ASISTENCIA TÉCNICA	Nº PLANO :
ALBERTO RIVAS SORIA	Tragsa Grupo	E5

REFERENCIA :	EXPTE :	FECHA :	ESCALA :
		JUNIO 08	1/50